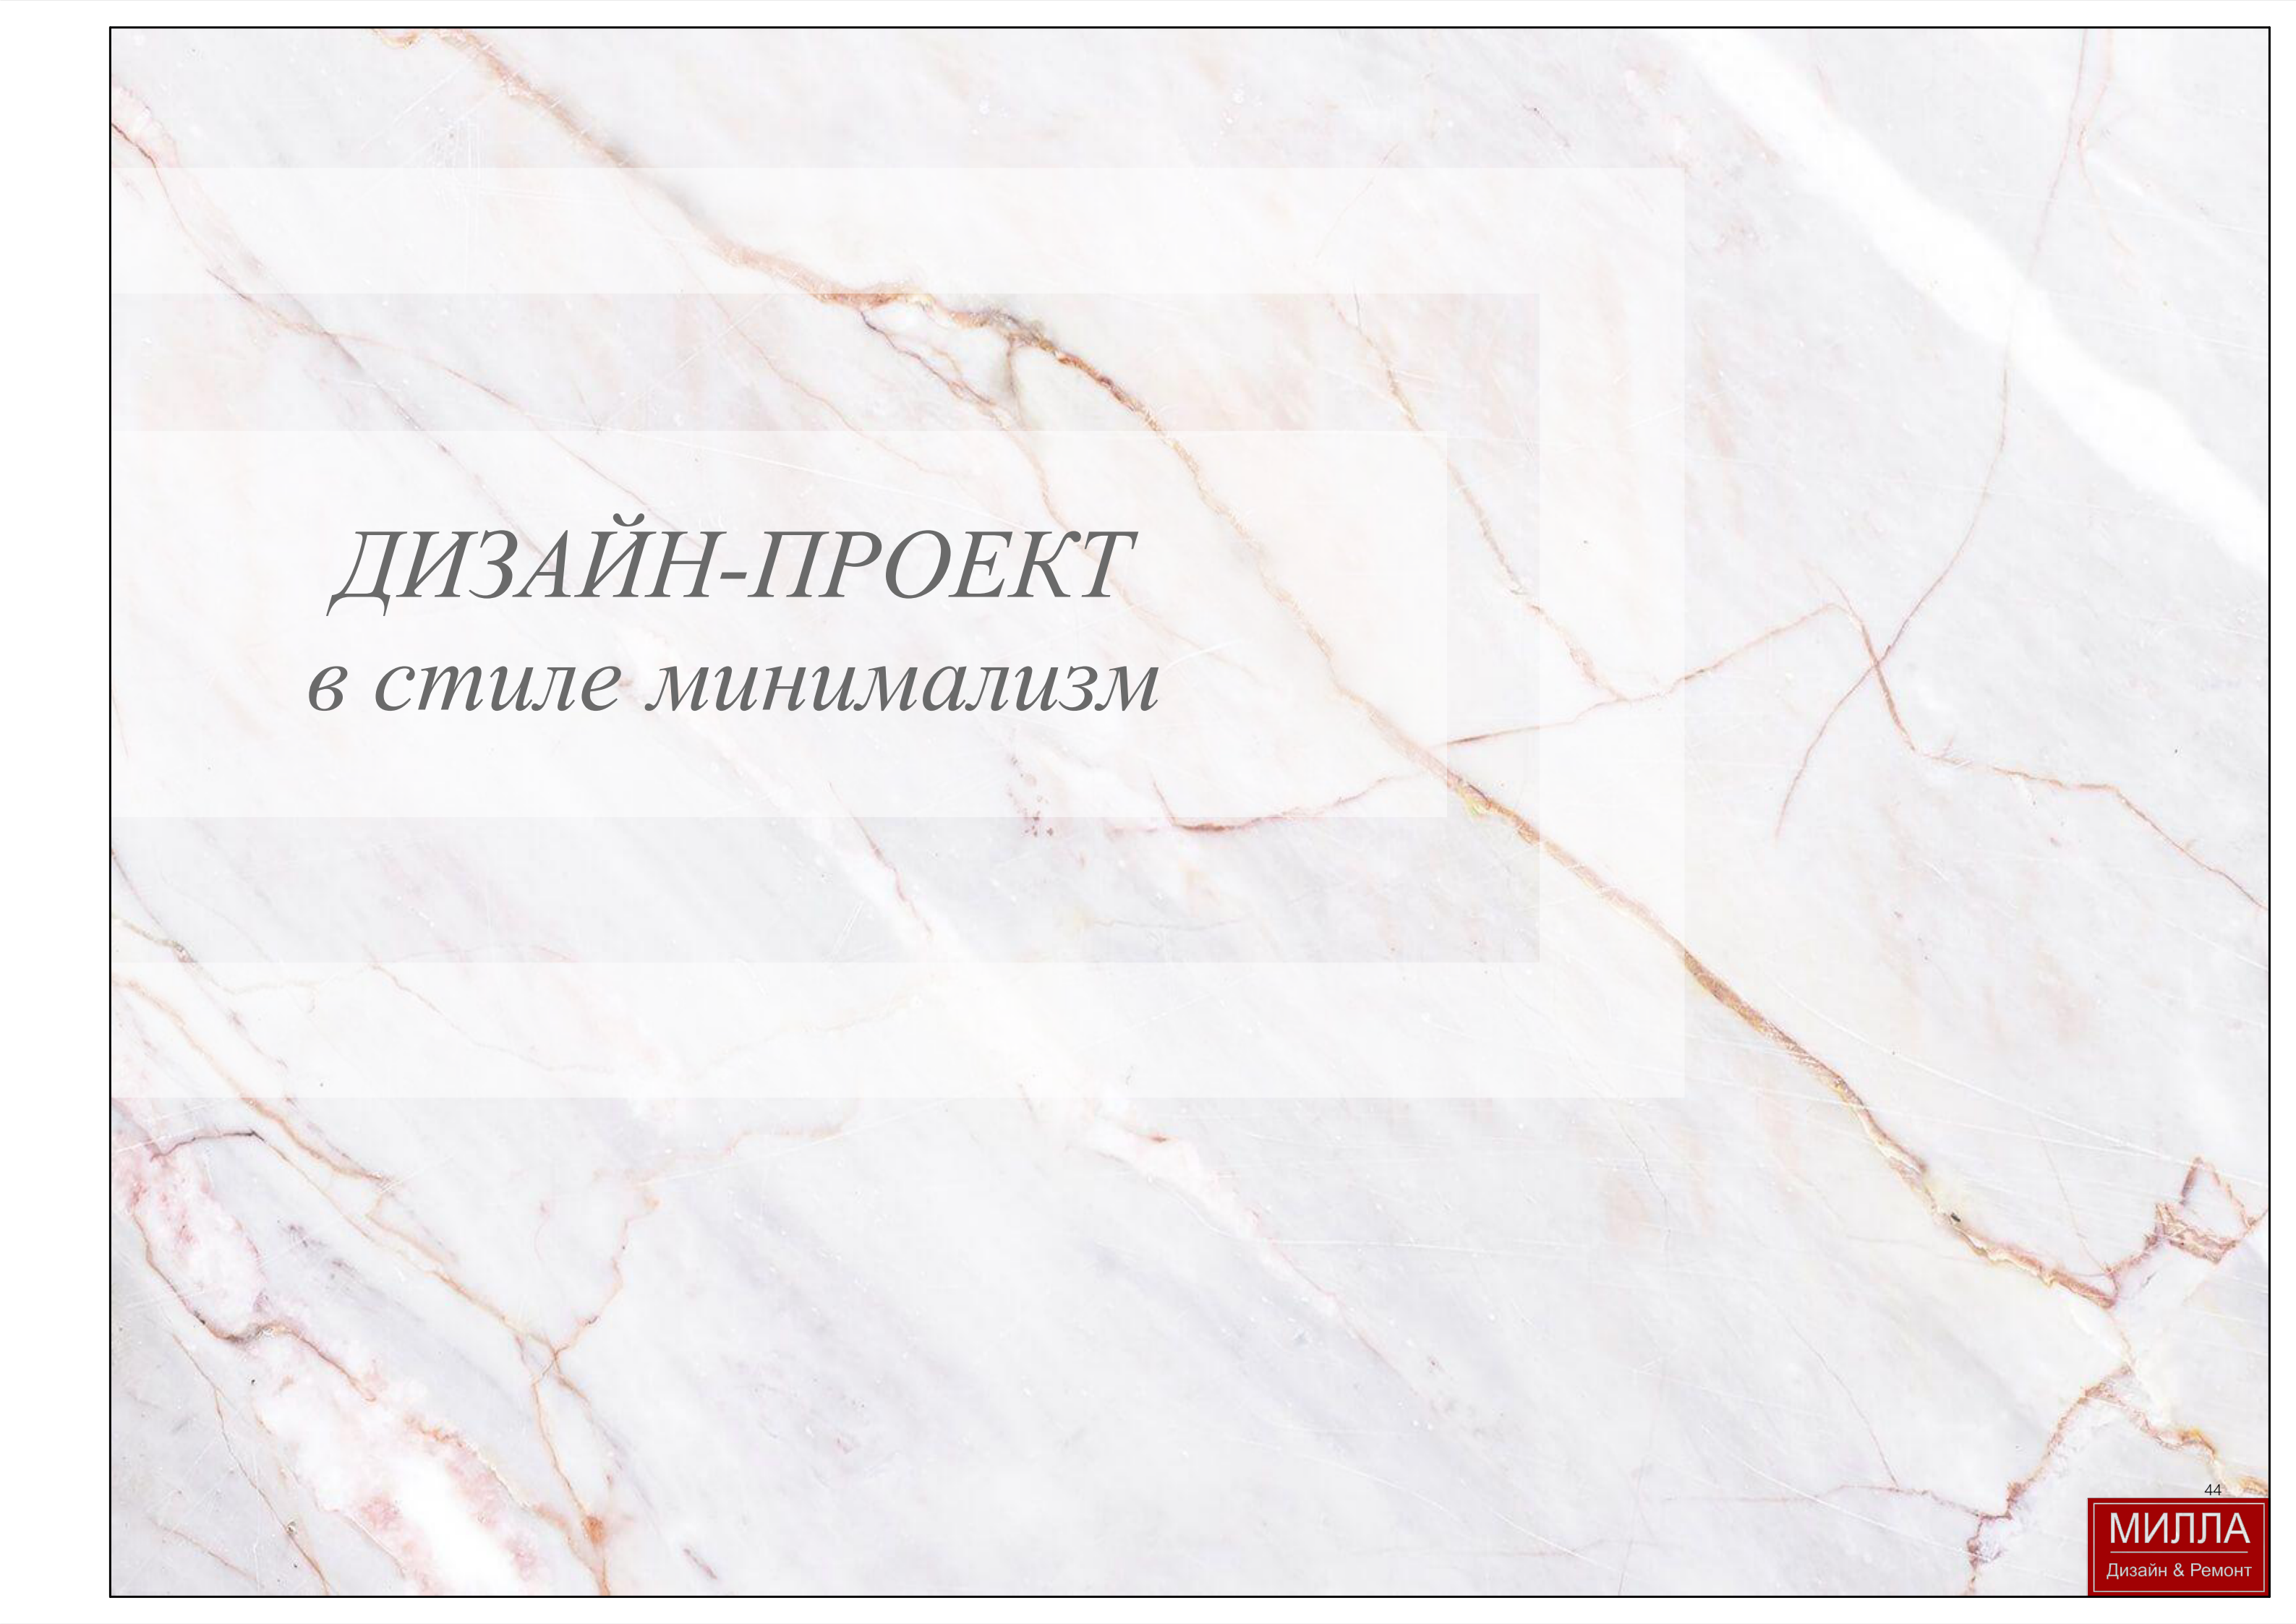


The background of the slide is a high-resolution image of a marble surface, featuring a mix of light grey, white, and subtle reddish-brown veining. A large, semi-transparent white rectangular box is centered on the page, serving as a backdrop for the title text.


ДИЗАЙН-ПРОЕКТ

в стиле минимализм

Лист№	Наименование	Примечания
1	Ведомость чертежей общие данные.	
2	Фотофиксация 1 этаж.	
3	Фотофиксация 2 этаж.	
4	Альбом с визуализациями 1 этаж.	
5	Ведомость помещений 1 этаж.	
6-8	Внешний вид.Прихожая.	
9-14	Внешний вид.Кухня гостиная.	
15	Внешний вид.Лестница.	
16	Внешний вид.Раздевалка 1 этаж.	
17-18	Внешний вид.Душевая 1 этаж.	
19-20	Внешний вид.Санузел 1 этаж.	
21	Ведомость помещений 2 этаж.	
22-24	Внешний вид.Коридор 2 этаж.	
25-27	Внешний вид.Кабинет 2 этаж.	
28-30	Внешний вид.Спальня 1 - 2 этаж.	
31-32	Внешний вид.Спальня 2 - 2 этаж.	
33-35	Внешний вид.Ванная комната 2 этаж.	
36	Внешний вид.Гардеробная 2 этаж.	
37	Комплект чертежей	
38	План обмера 1 этажа.	
39	План обмера 2 этажа.	
40	План демонтажа 2 этажа.	
41	План монтажа 1 этажа.	
42	План монтажа 2 этажа.	
43	Обмерочный план после монтажа перегородок 1 этажа.	
44	Обмерочный план после монтажа перегородок 2 этажа.	
45	Планировочное решение 1 этажа.	
46	Планировочное решение 2 этажа.	
47	План потолка 1 этажа.	
48	План потолка 2 этажа.	
49	План расположения светильников 1 этажа.	
50	План расположения светильников 2 этажа.	
51	Схема подключения осветительных приборов 1 этажа.	
52	Схема подключения осветительных приборов 2 этажа.	
53	План розеток и электровыводов 1 этаж.	
54	План розеток и электровыводов 2 этаж.	

55	План пола и плинтусов 1 этажа	
56	План пола и тёплого пола 2 этажа	
57	План тёплого пола 1 этажа	
58	План плинтусов 2 этажа	
59	Схема отопления 1 этажа	
60	Схема отопления 2 этажа	
61	Схема привязки сантехнических приборов 1 этажа	
62	Схема привязки сантехнических приборов 2 этажа	
63	План маяков 1 этажа	
64	Развертка стен тамбура.	
65	Развертка стен холла-коридора-кухни-гостиной.	
66	Развертка стен холла-коридора-кухни-гостиной.	
67	Развертка стен гардеробной.	
68	Развертка стен раздевалки.	
69	Развертка стен душевой.	
70	Развертка стен санузла.	
71	Развертка стен гаража.	
72	Развертка стен котельной.	
73	План маяков 2 этажа	
74	Развертка стен коридора 2 этажа.	
75	Развертка стен кабинета.	
76	Развертка стен спальни 1.	
77	Развертка стен спальни 2.	
78	Развертка стен ванной комнаты.	
79	Развертка стен гардеробной 2 этаж.	
80-81	Ведомость отделки помещений 1 этаж,2 этаж	
82	Ведомость розеток и выключателей.	
83	Техническое задание на кухонный гарнитур.	
84	Ведомость дверных проёмов 1 этаж.	
85	Ведомость дверных проёмов 2 этаж.	
86	Техническое задание на лестницу.	
Приложение 1.		



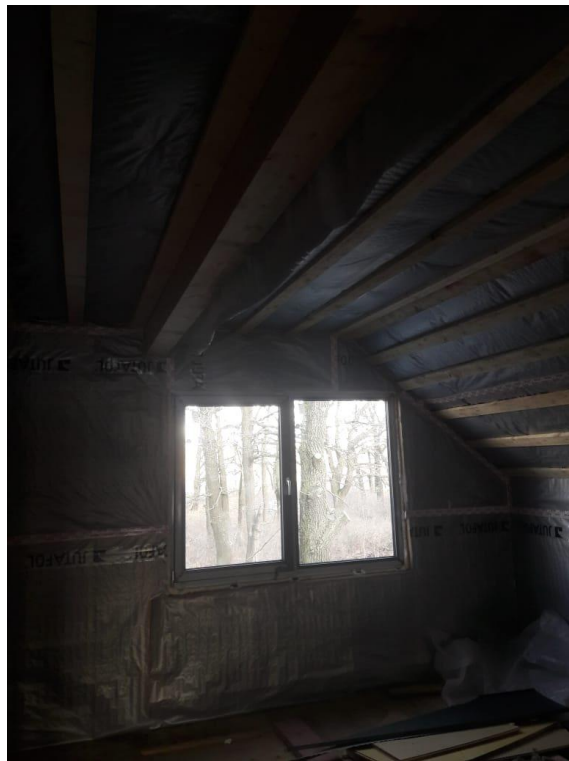



АЛЬБОМ С ВИЗУАЛИЗАЦИЯМИ



Наш сайт: <https://designsr.ru>

№ помещ	Наименование	Площадь, м²				
1	Котельная	10,42	7	Раздевальная	3,41	ИТОГО 135,74
2	Гараж	26,24	8	Душевая	3,22	
3	Тамбур	5,9	9	Сауна	5,48	
4	Холл	7,93	10	Санузел	5,46	
5	Коридор	13,47	11	Кухня-гостиная	42,37	
6	Гардеробная	5,84	12	Лестница	6	

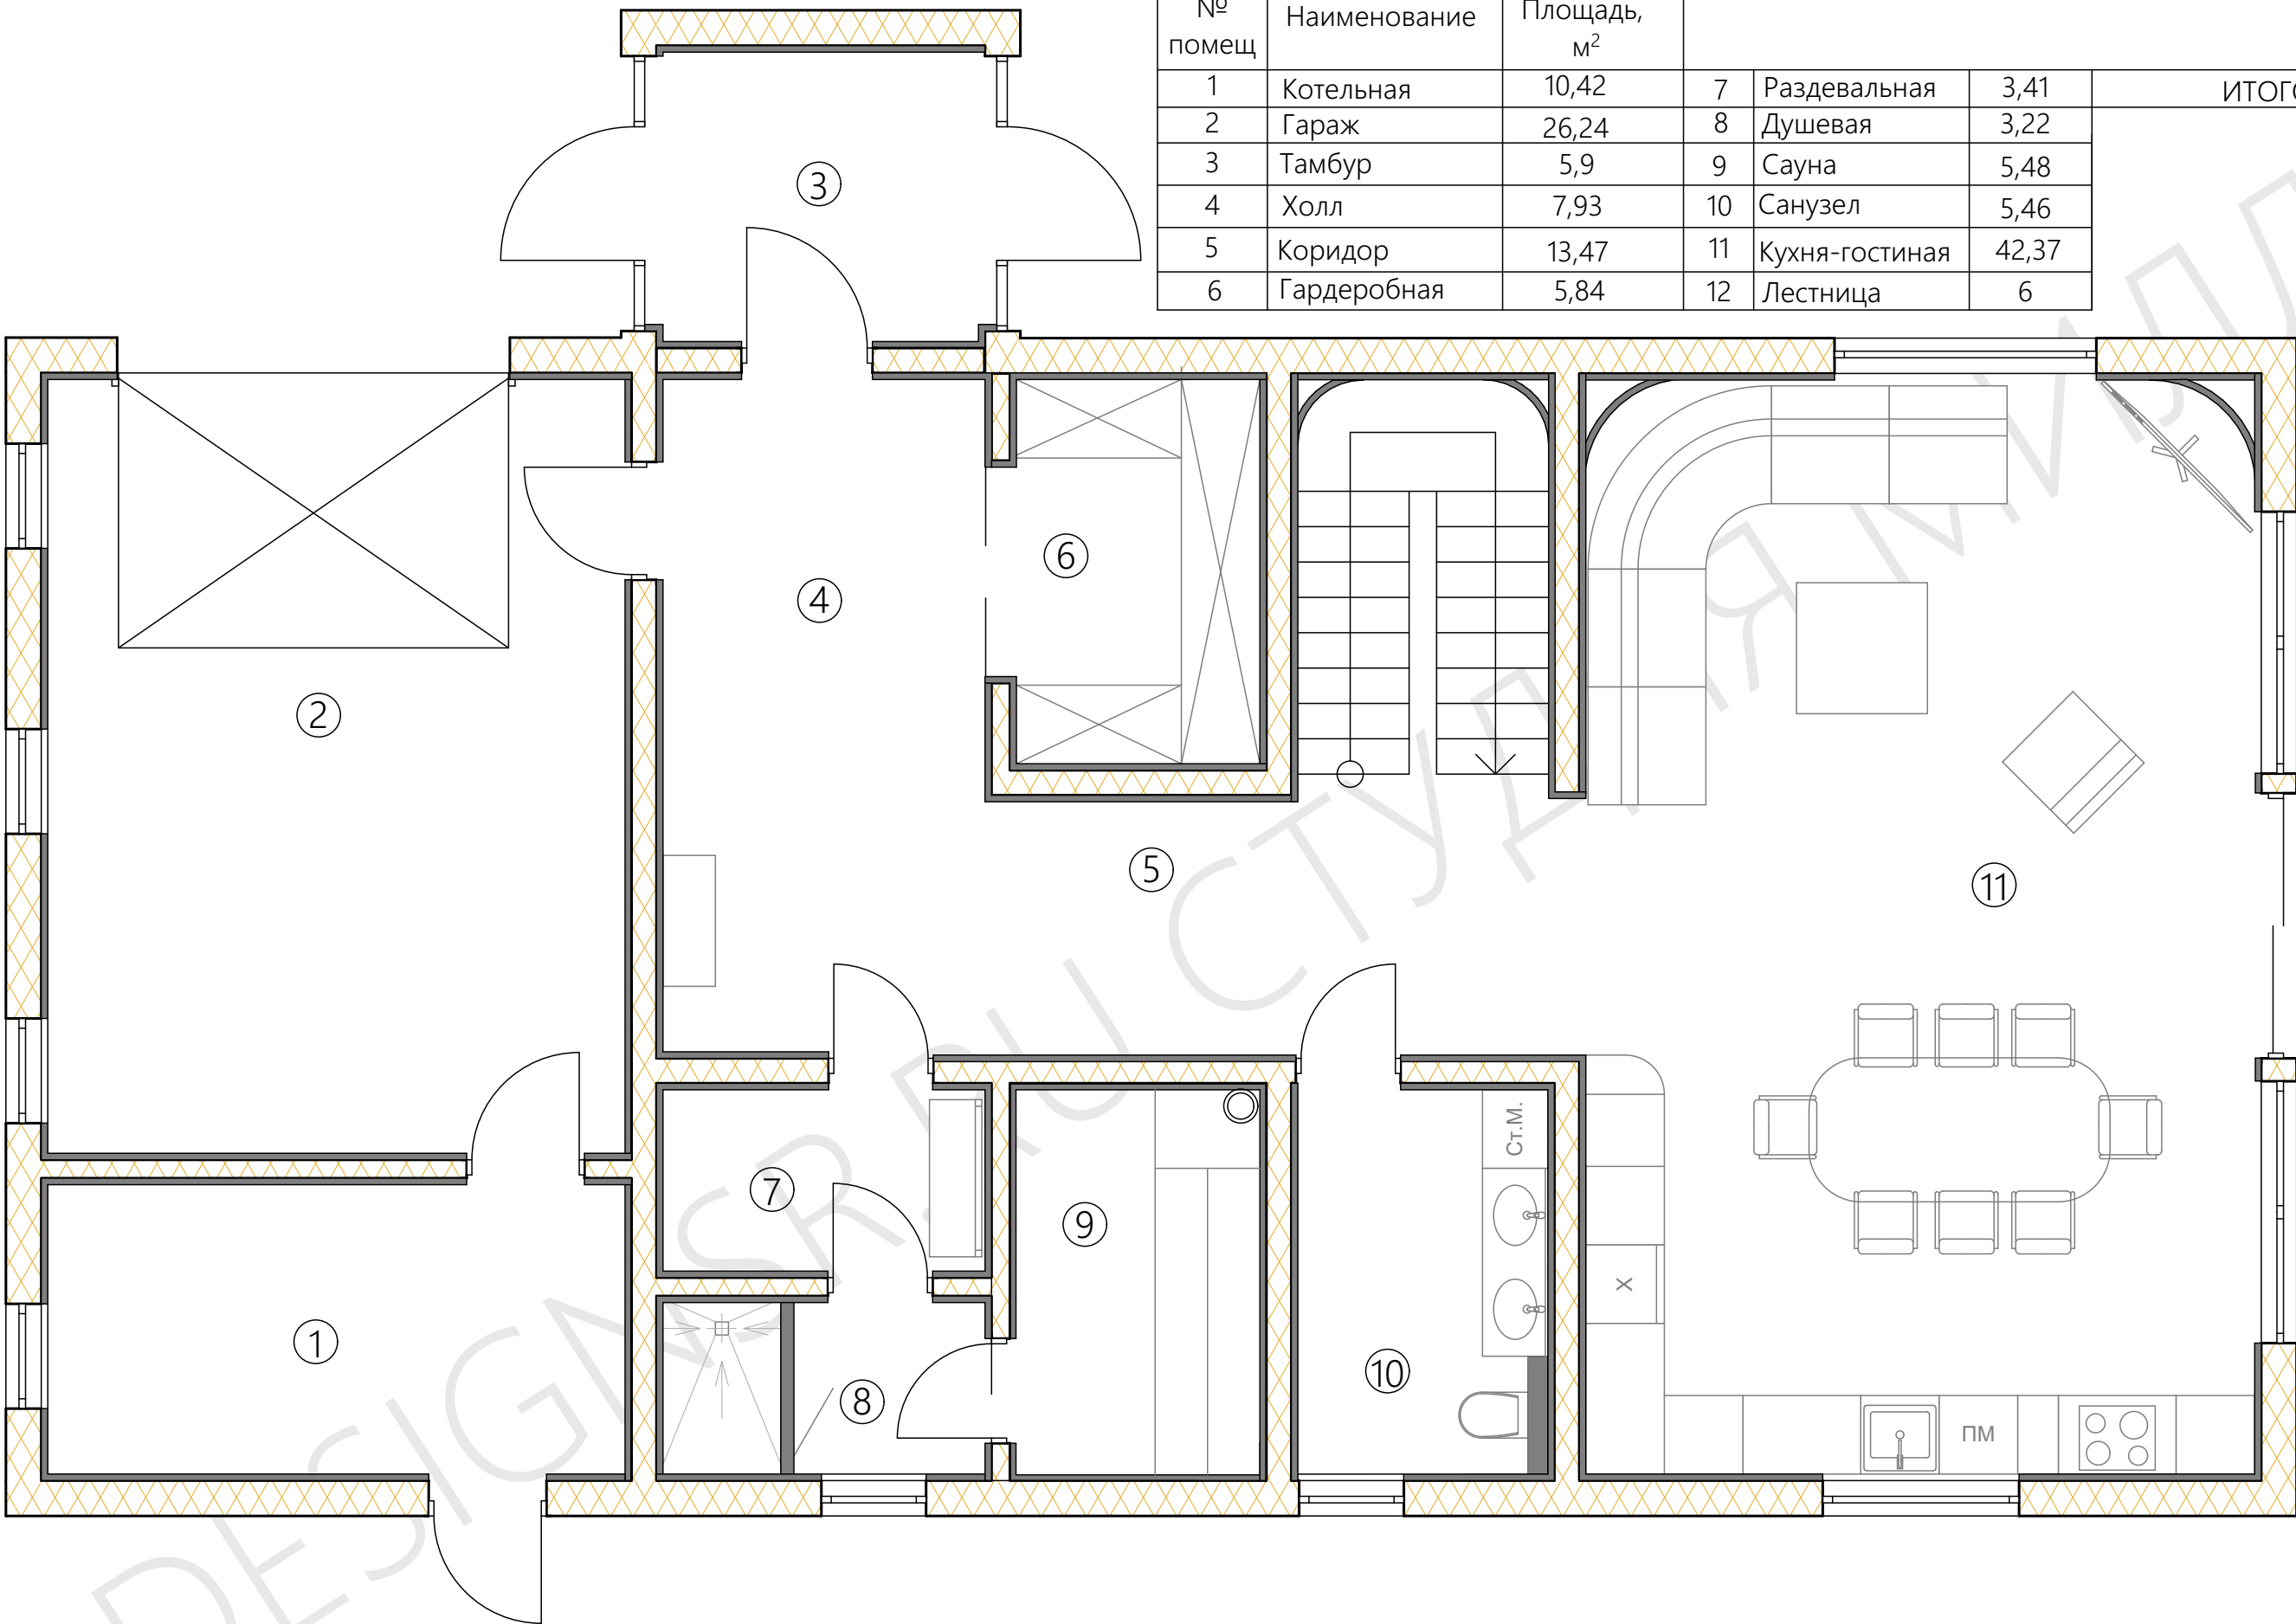

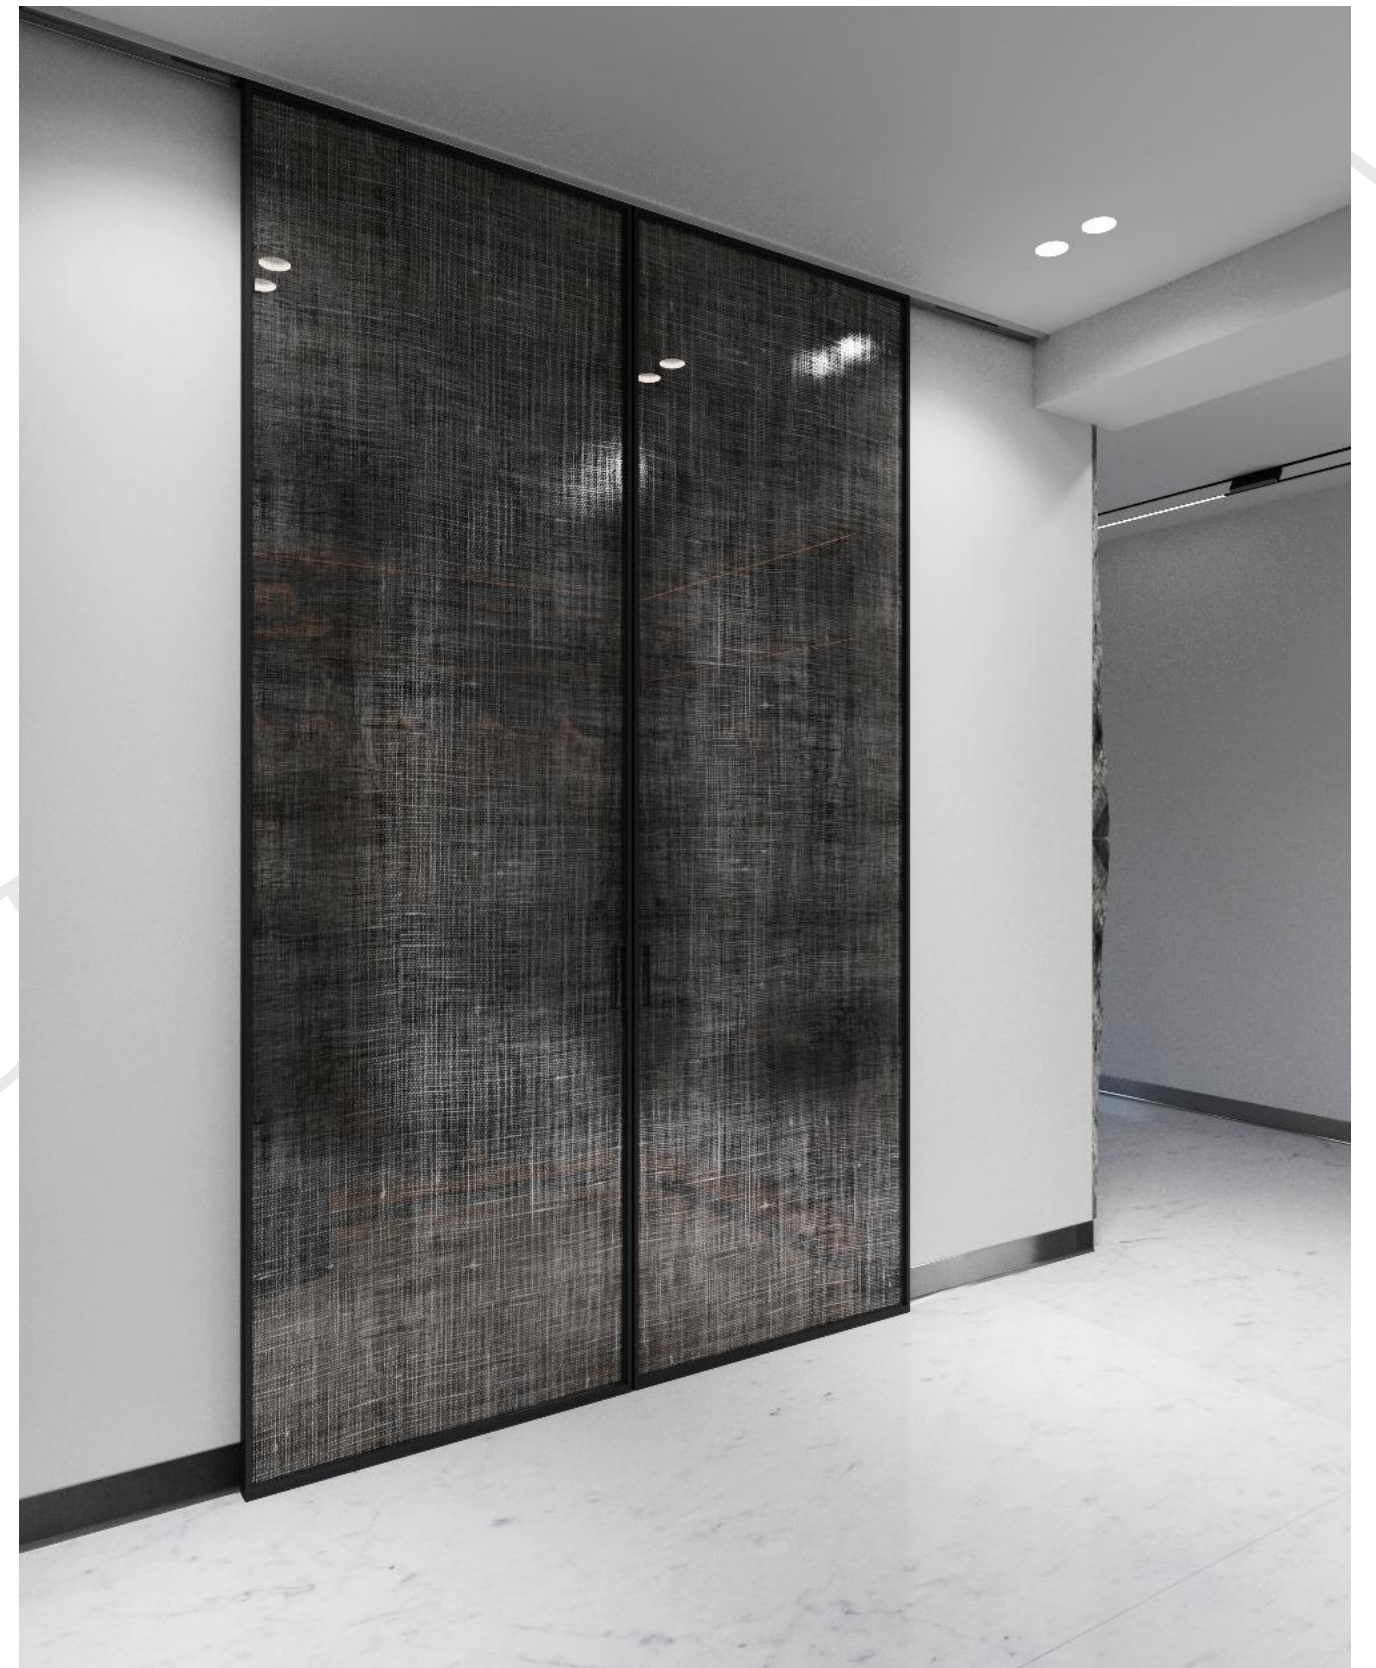


















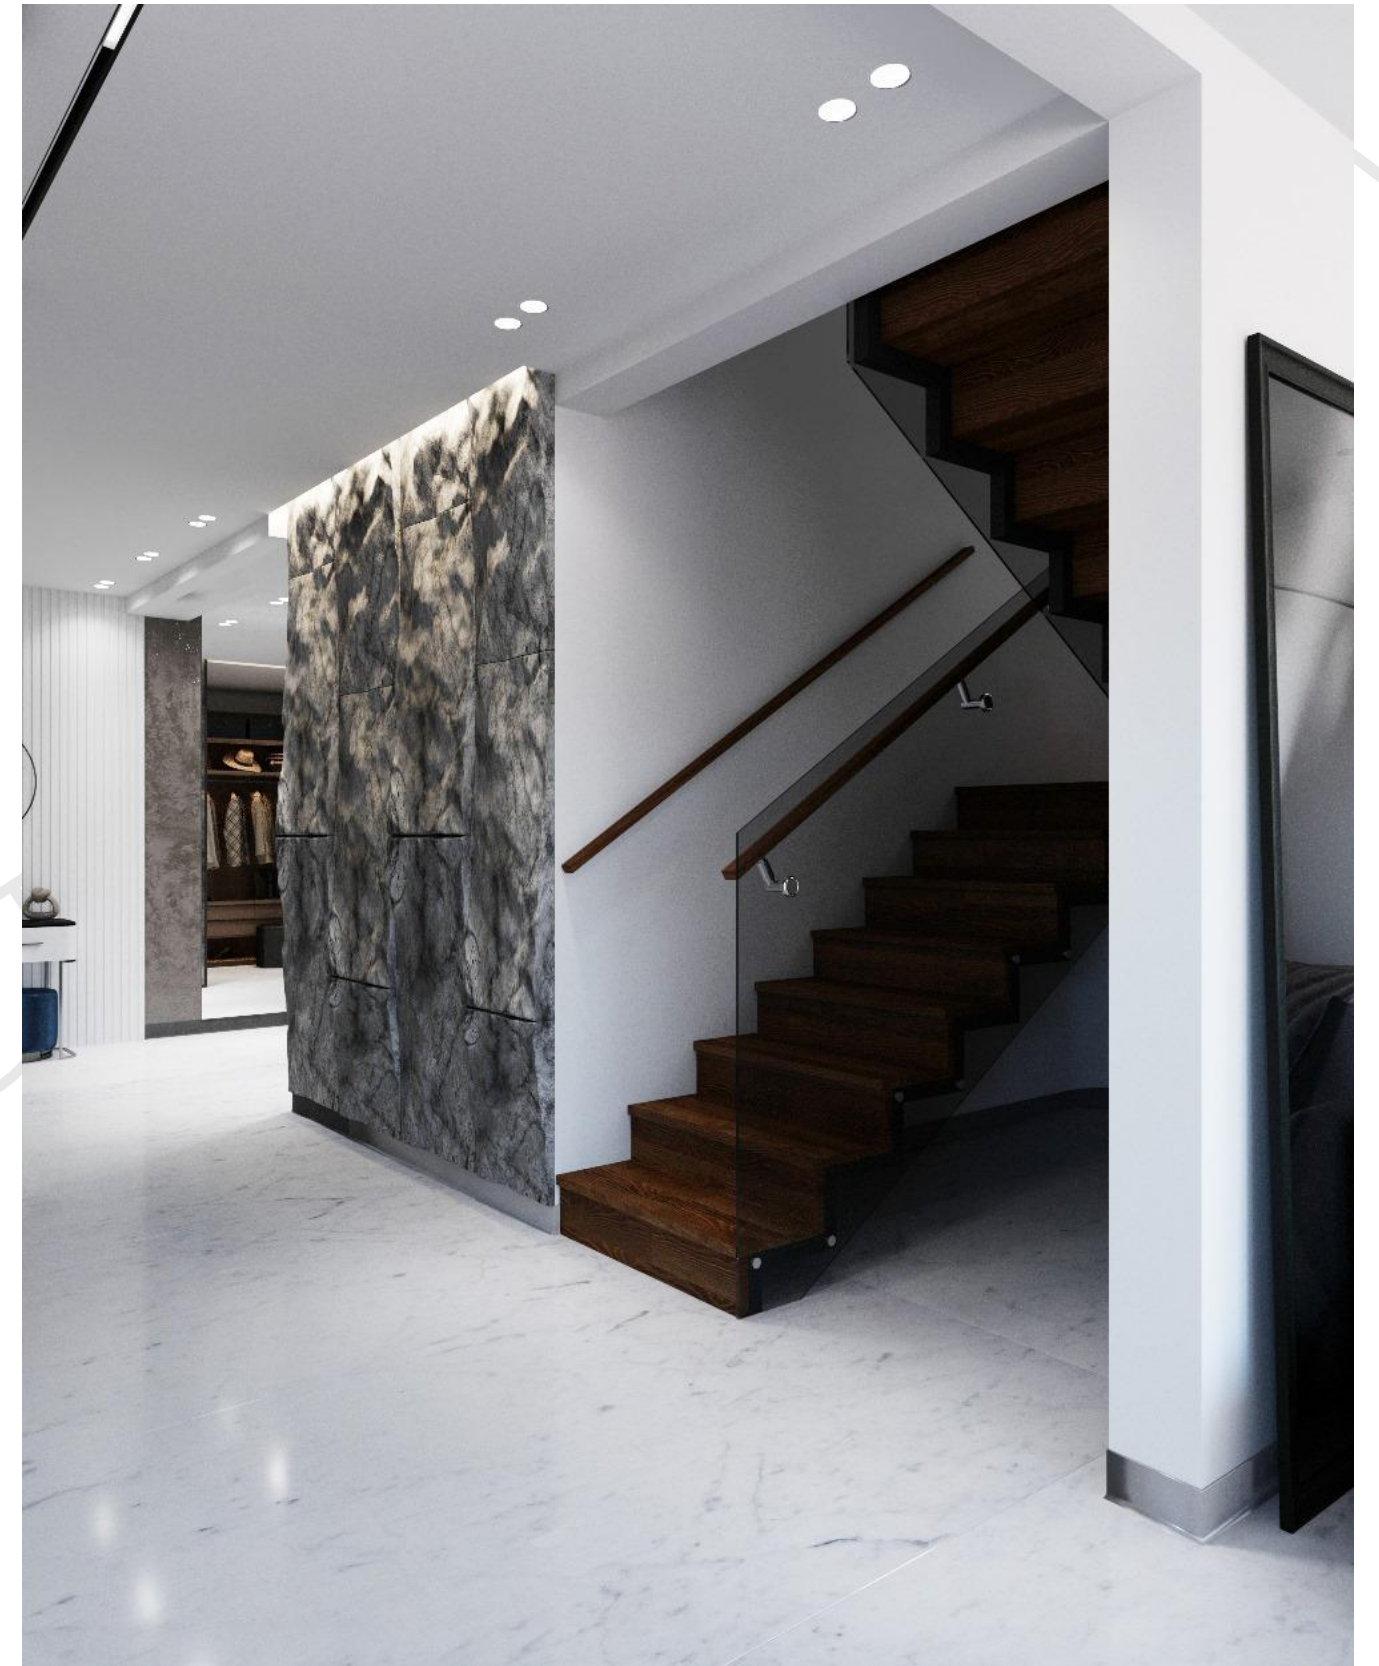













DESIGN

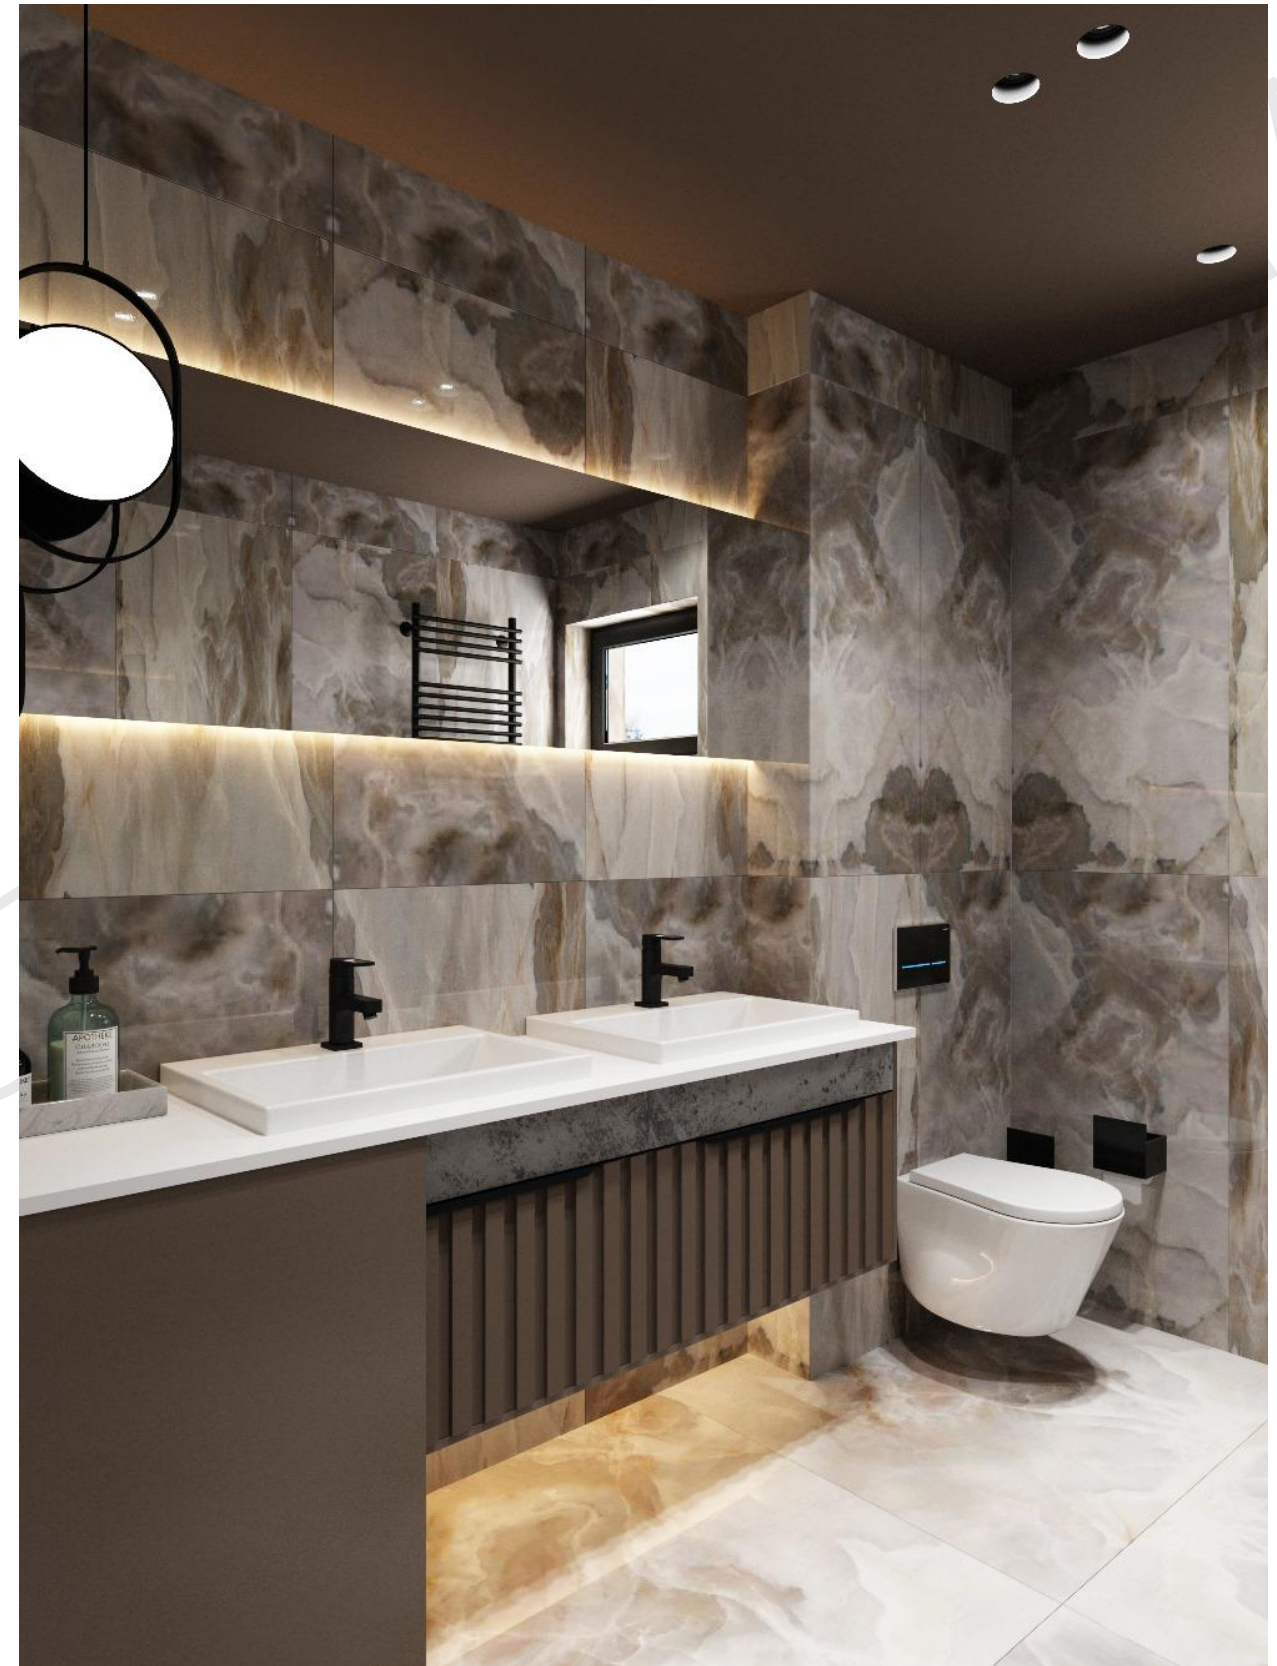

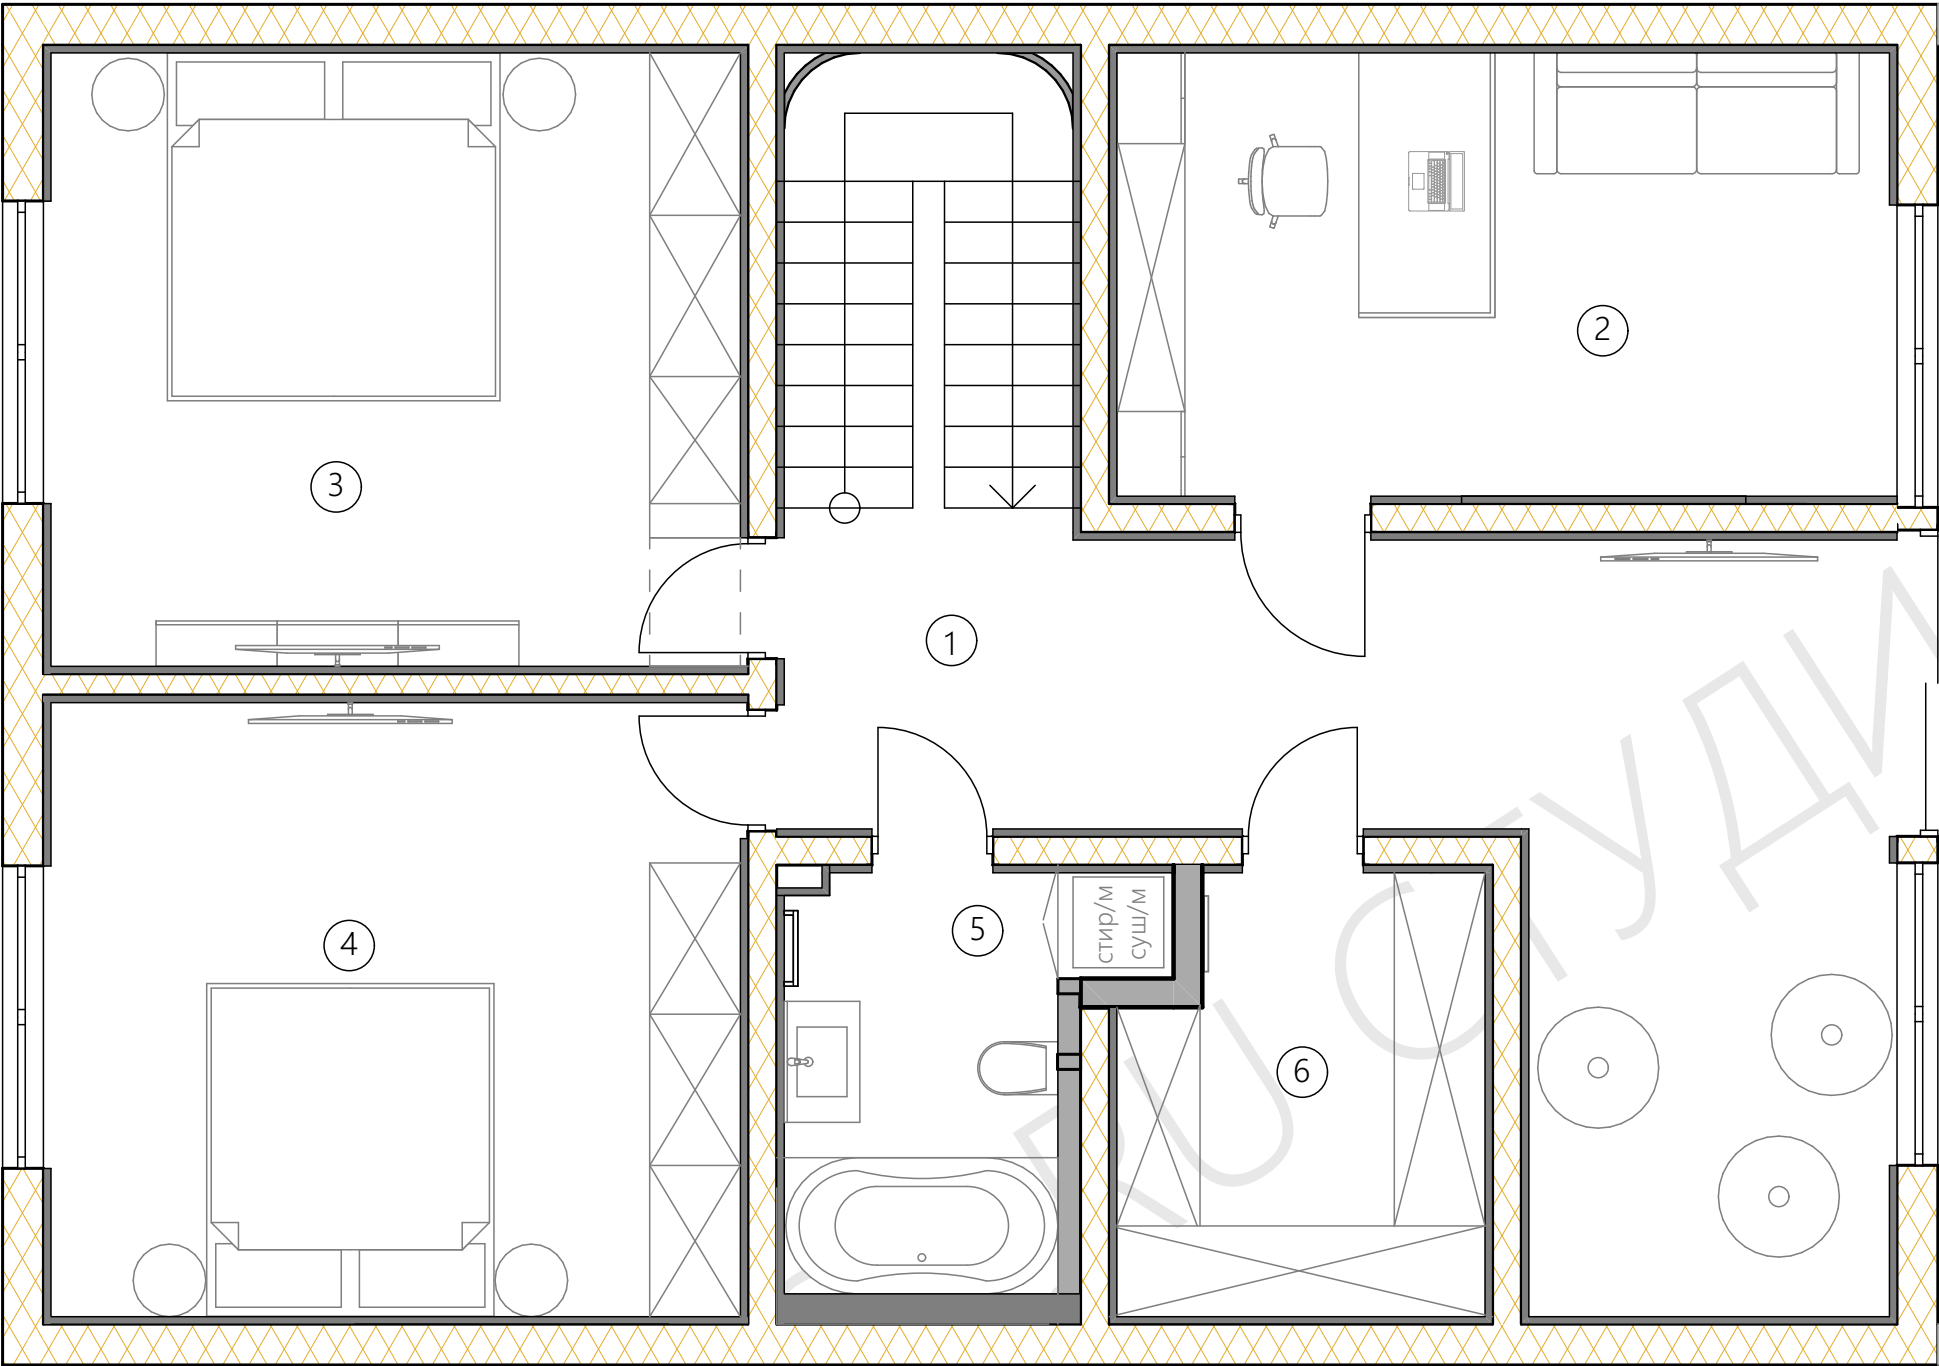

№ помещ.	Наименование	Площадь, м²
1	Коридор с зоной для игр	21,64
2	Кабинет	14,97
3	Спальня 1	18,5
4	Спальня 2	18,53
5	Ванная комната	6,23
6	Гардеробная	6,64
ИТОГО		86,51

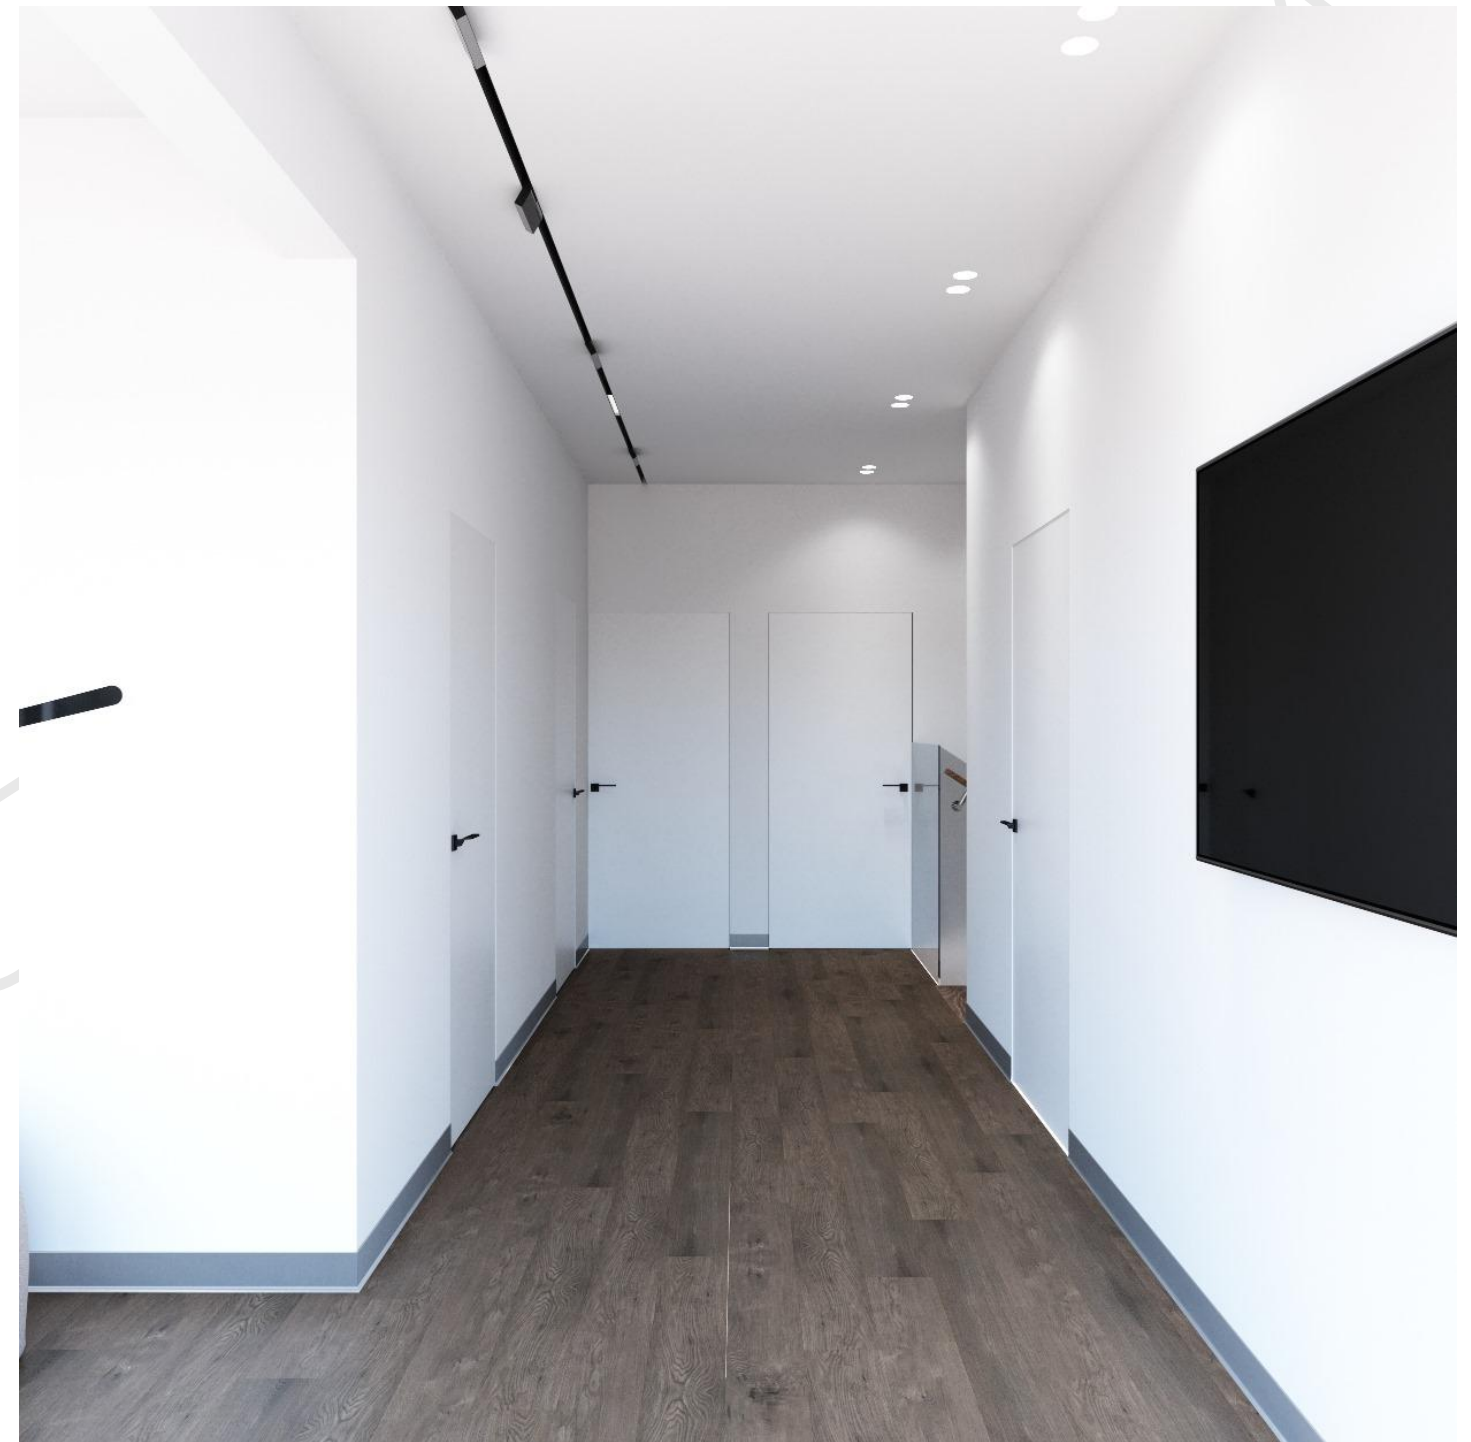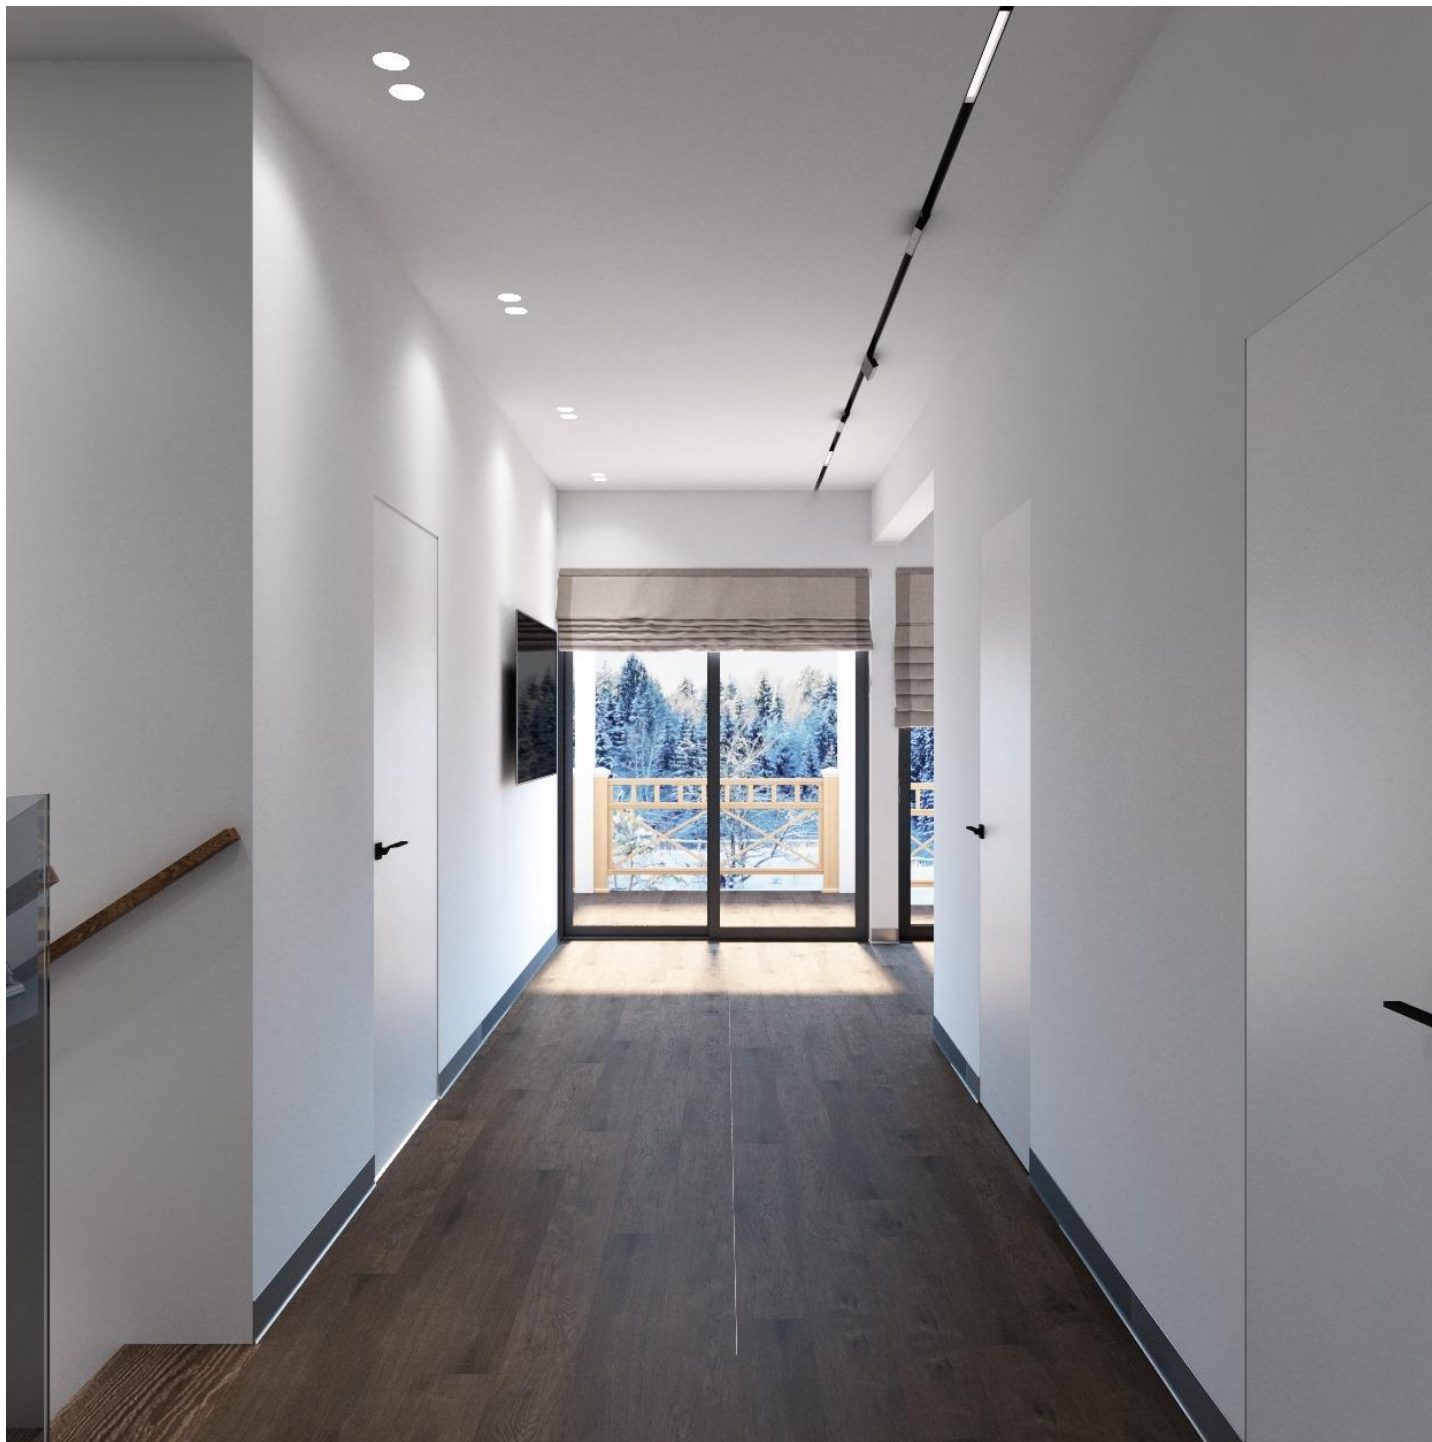

DESIGN



DESIGN












DESIGN






DESIGN

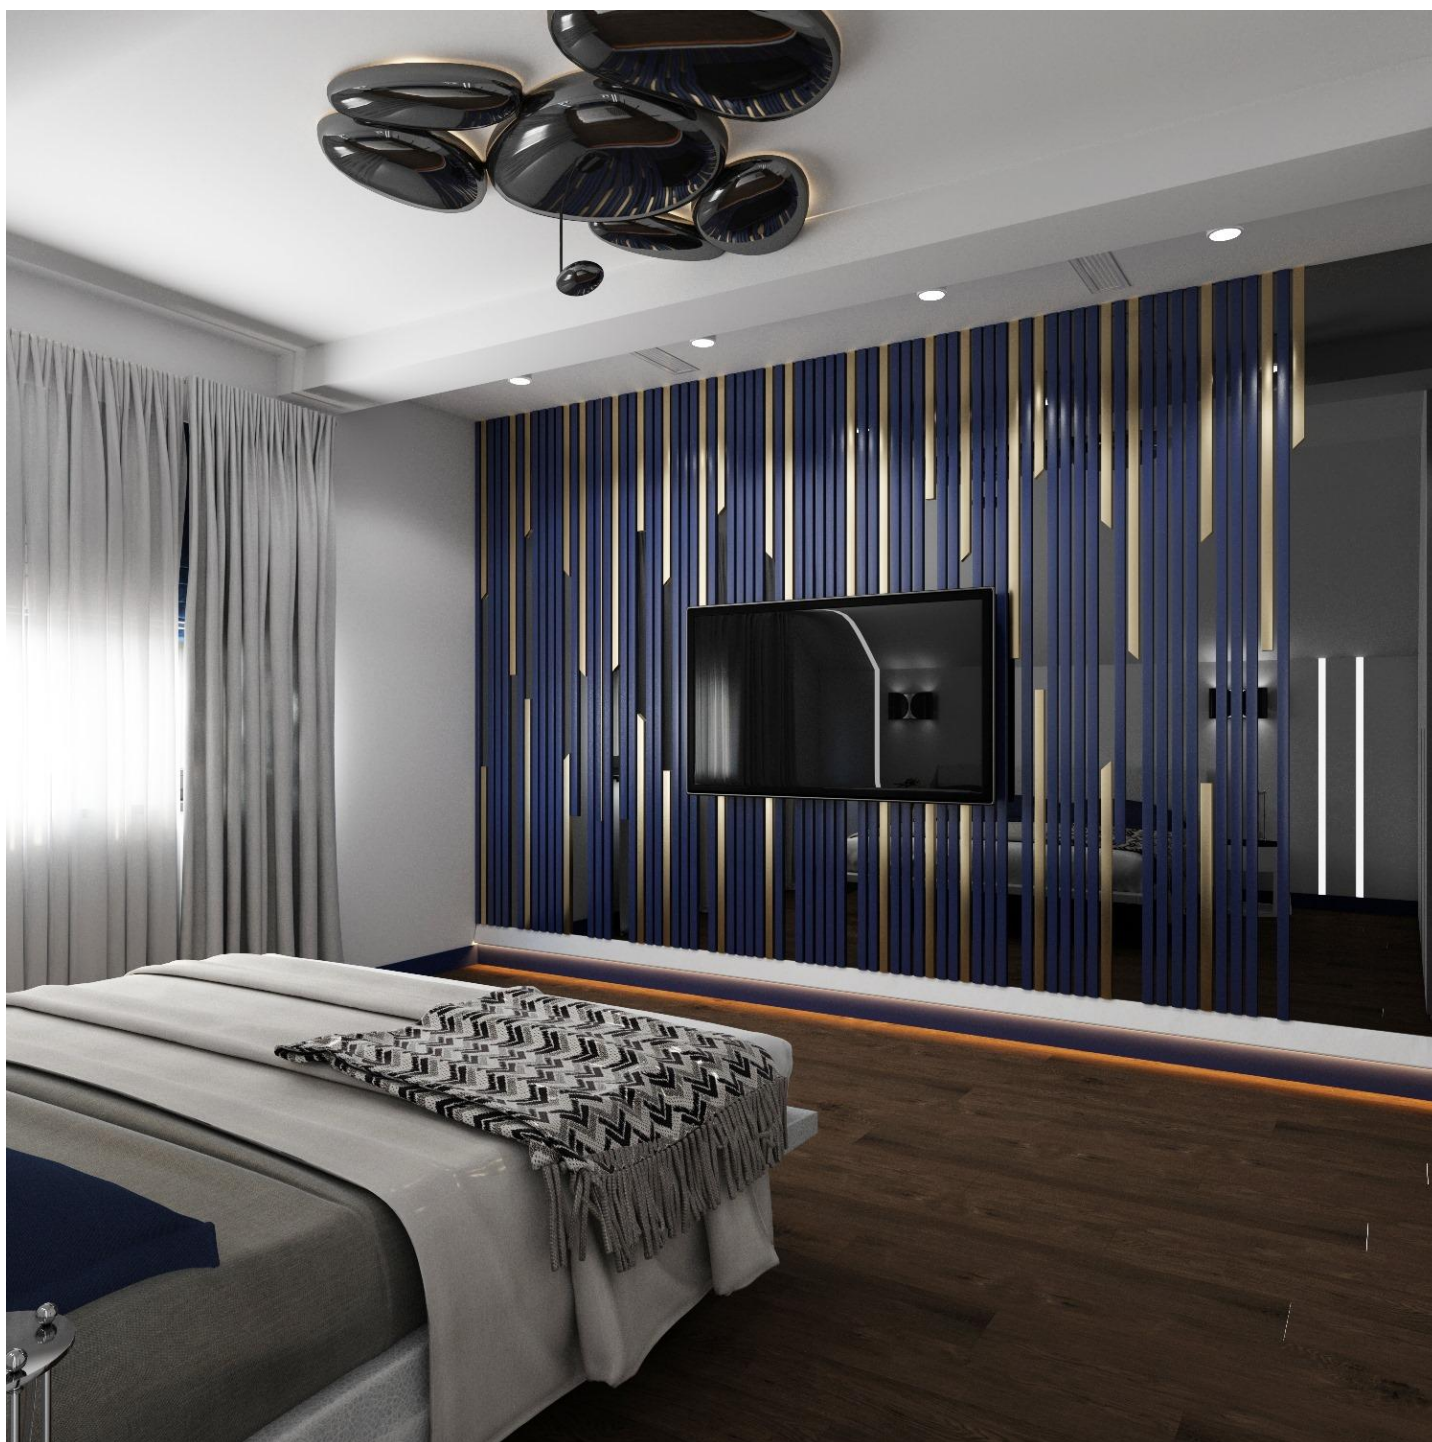


DESIGN



DESIGN

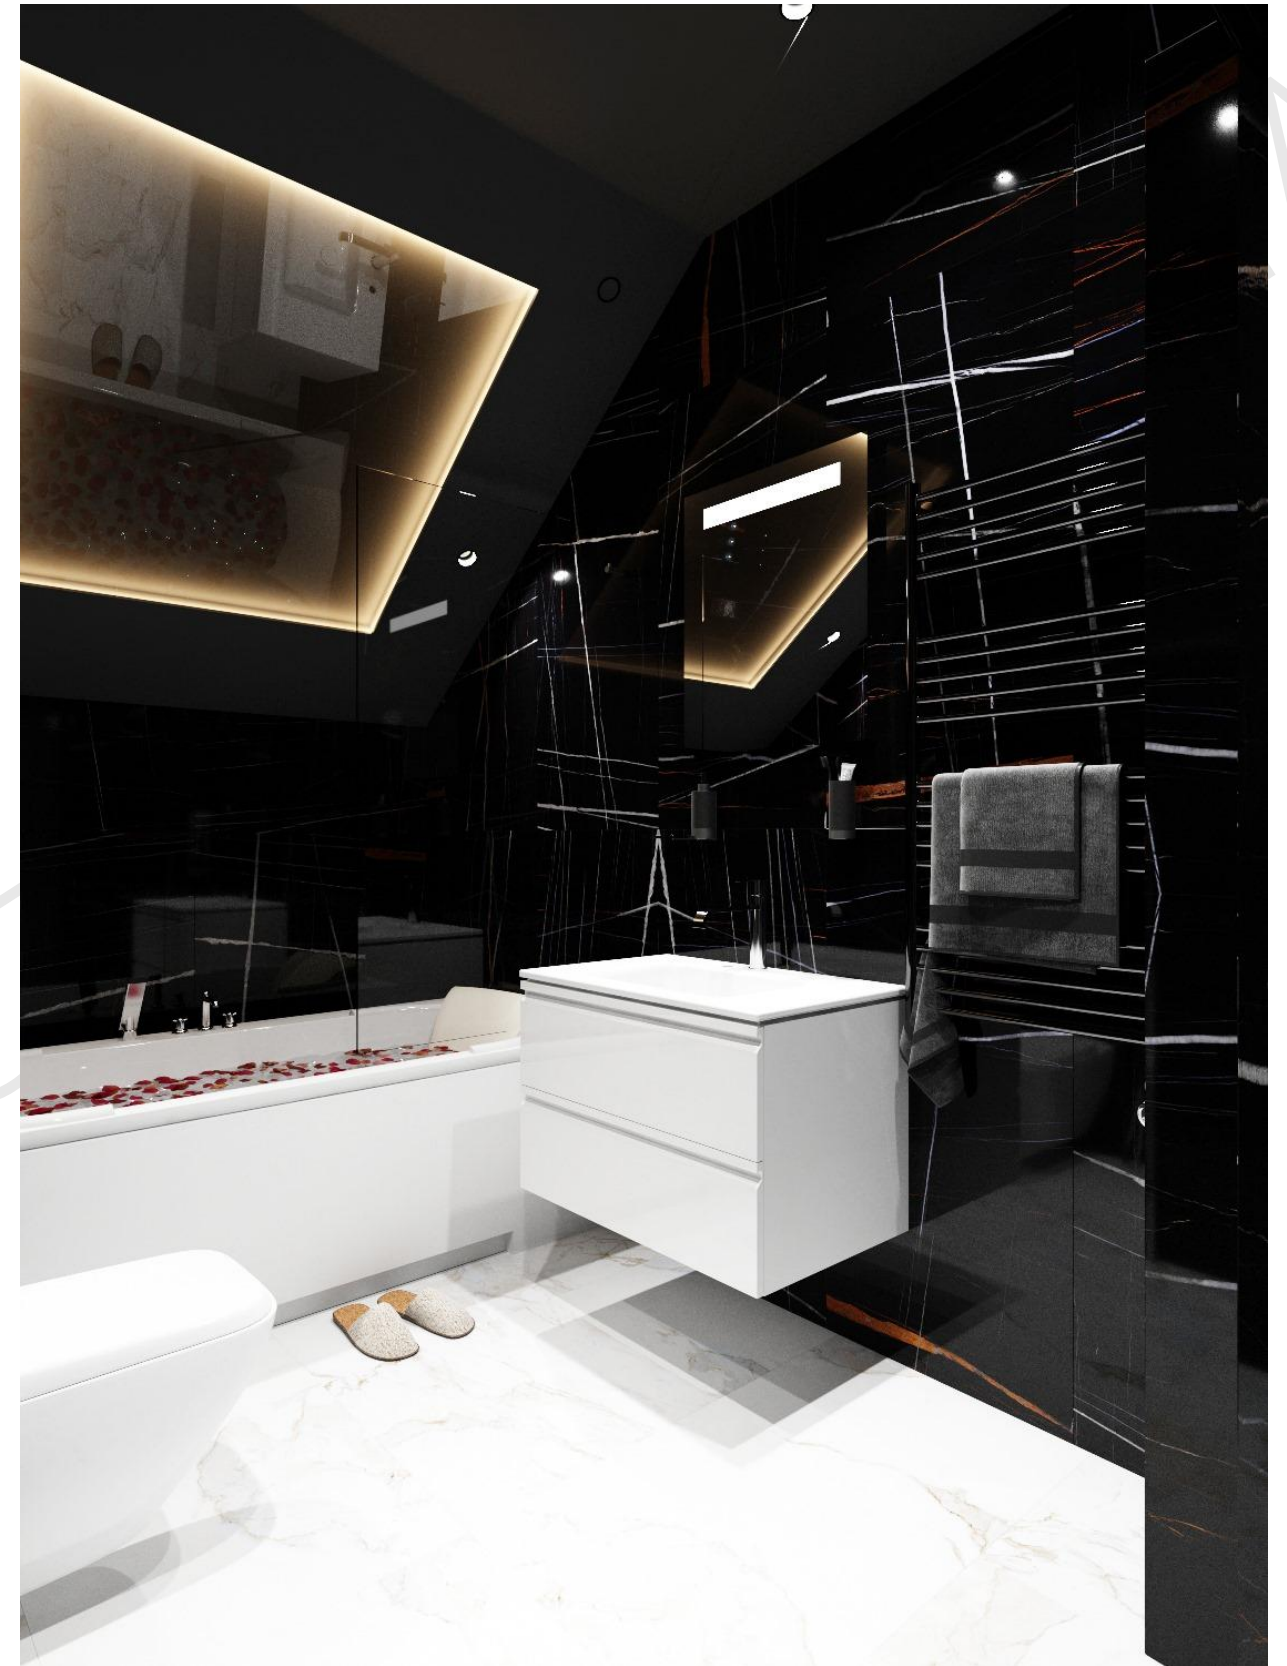

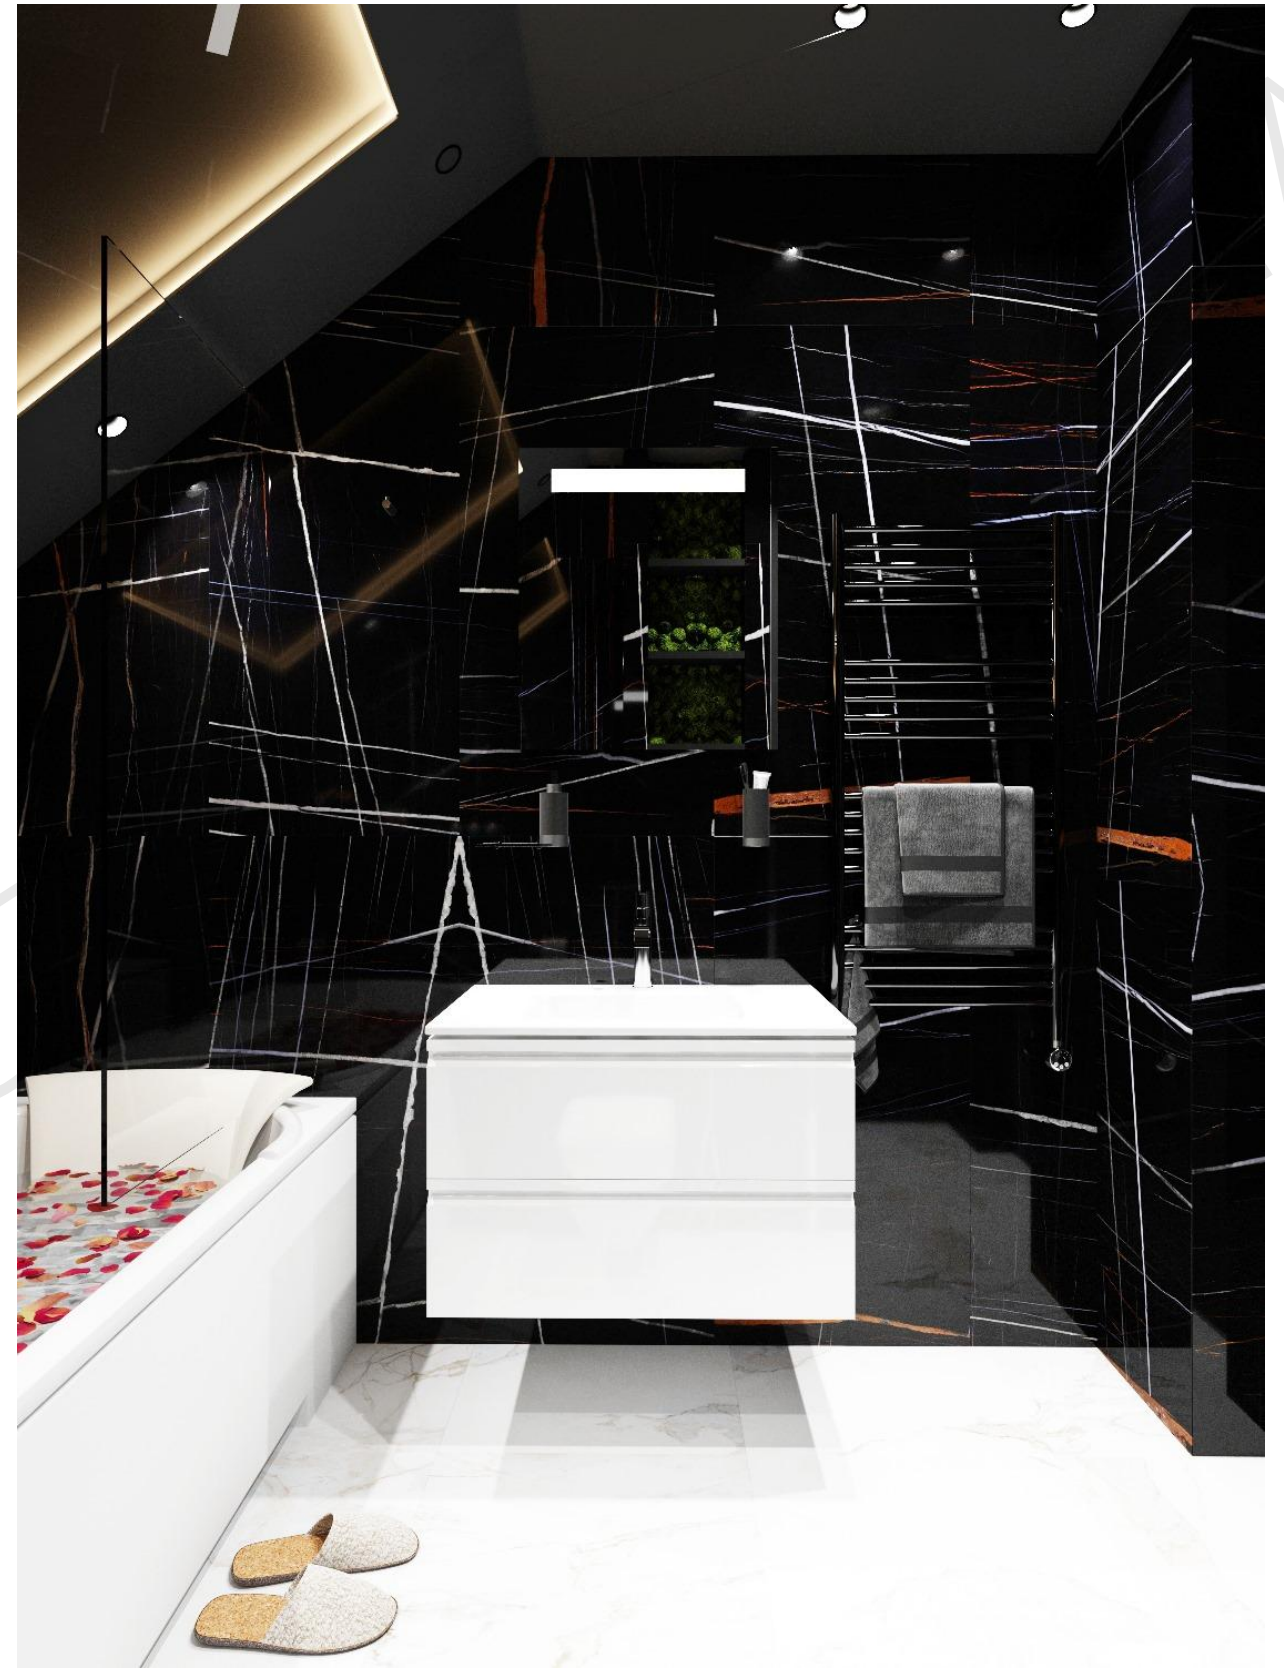








КОМПЛЕКТ ЧЕРТЕЖЕЙ



Наш сайт: <https://designsr.ru>

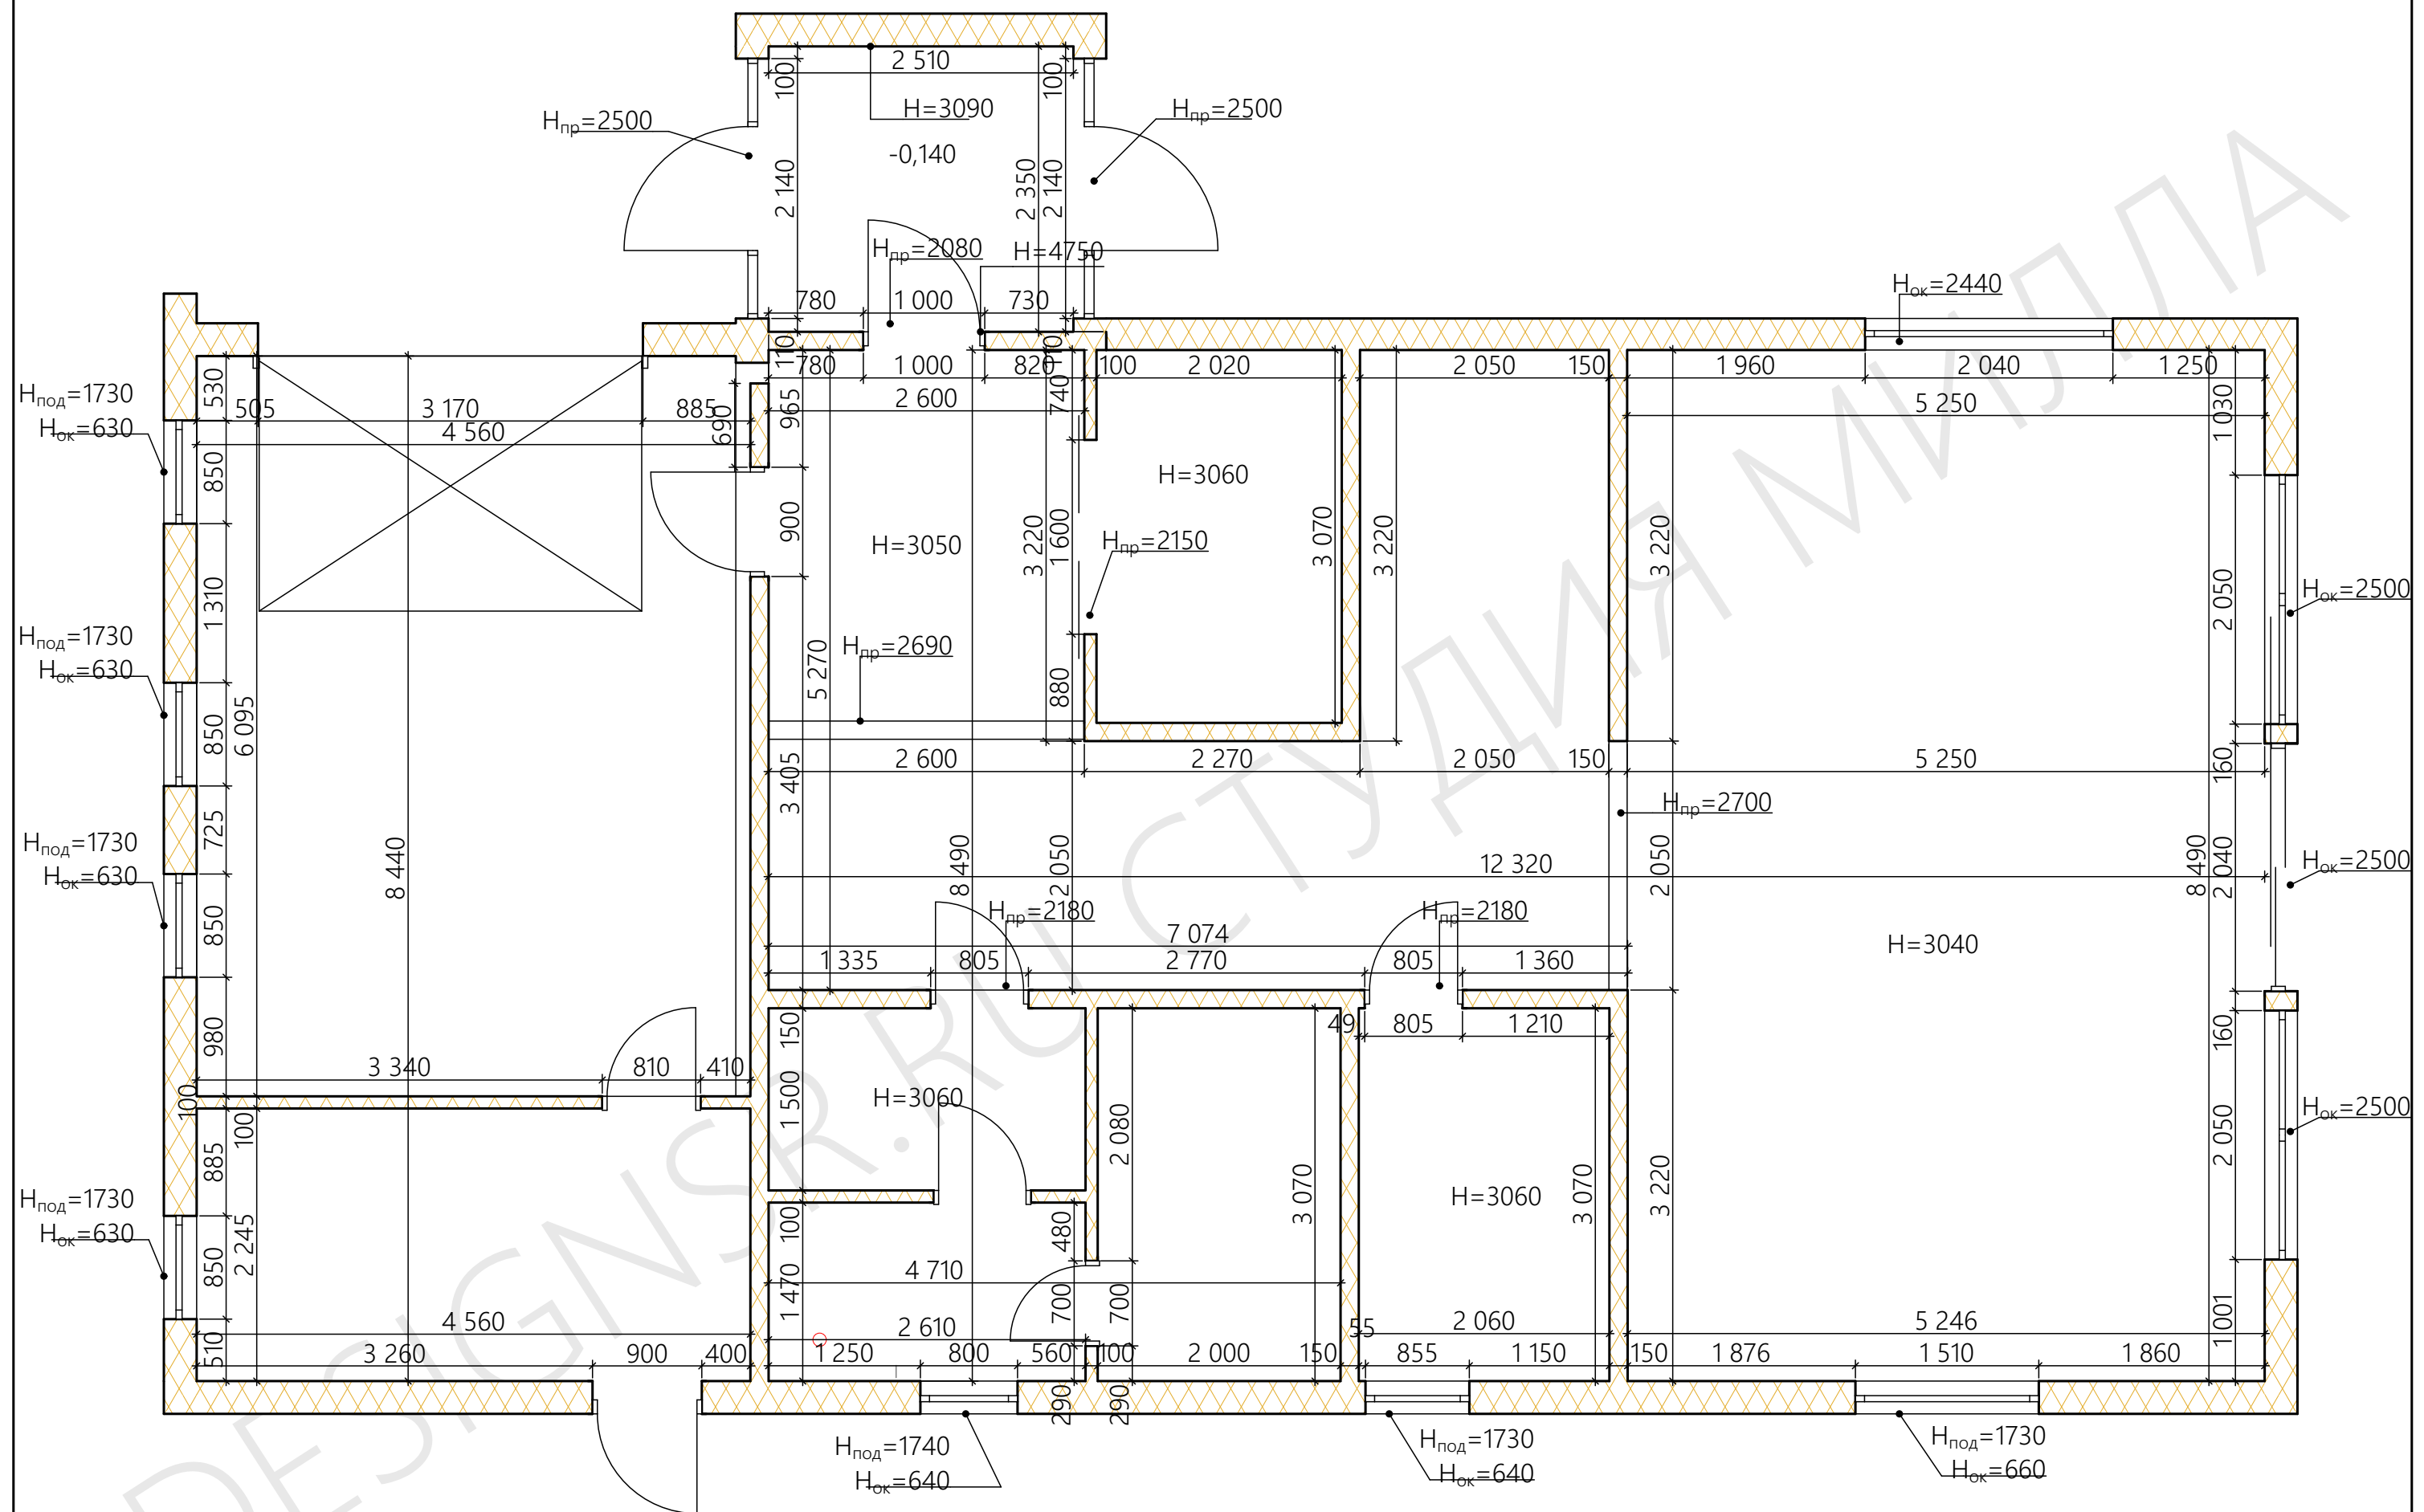

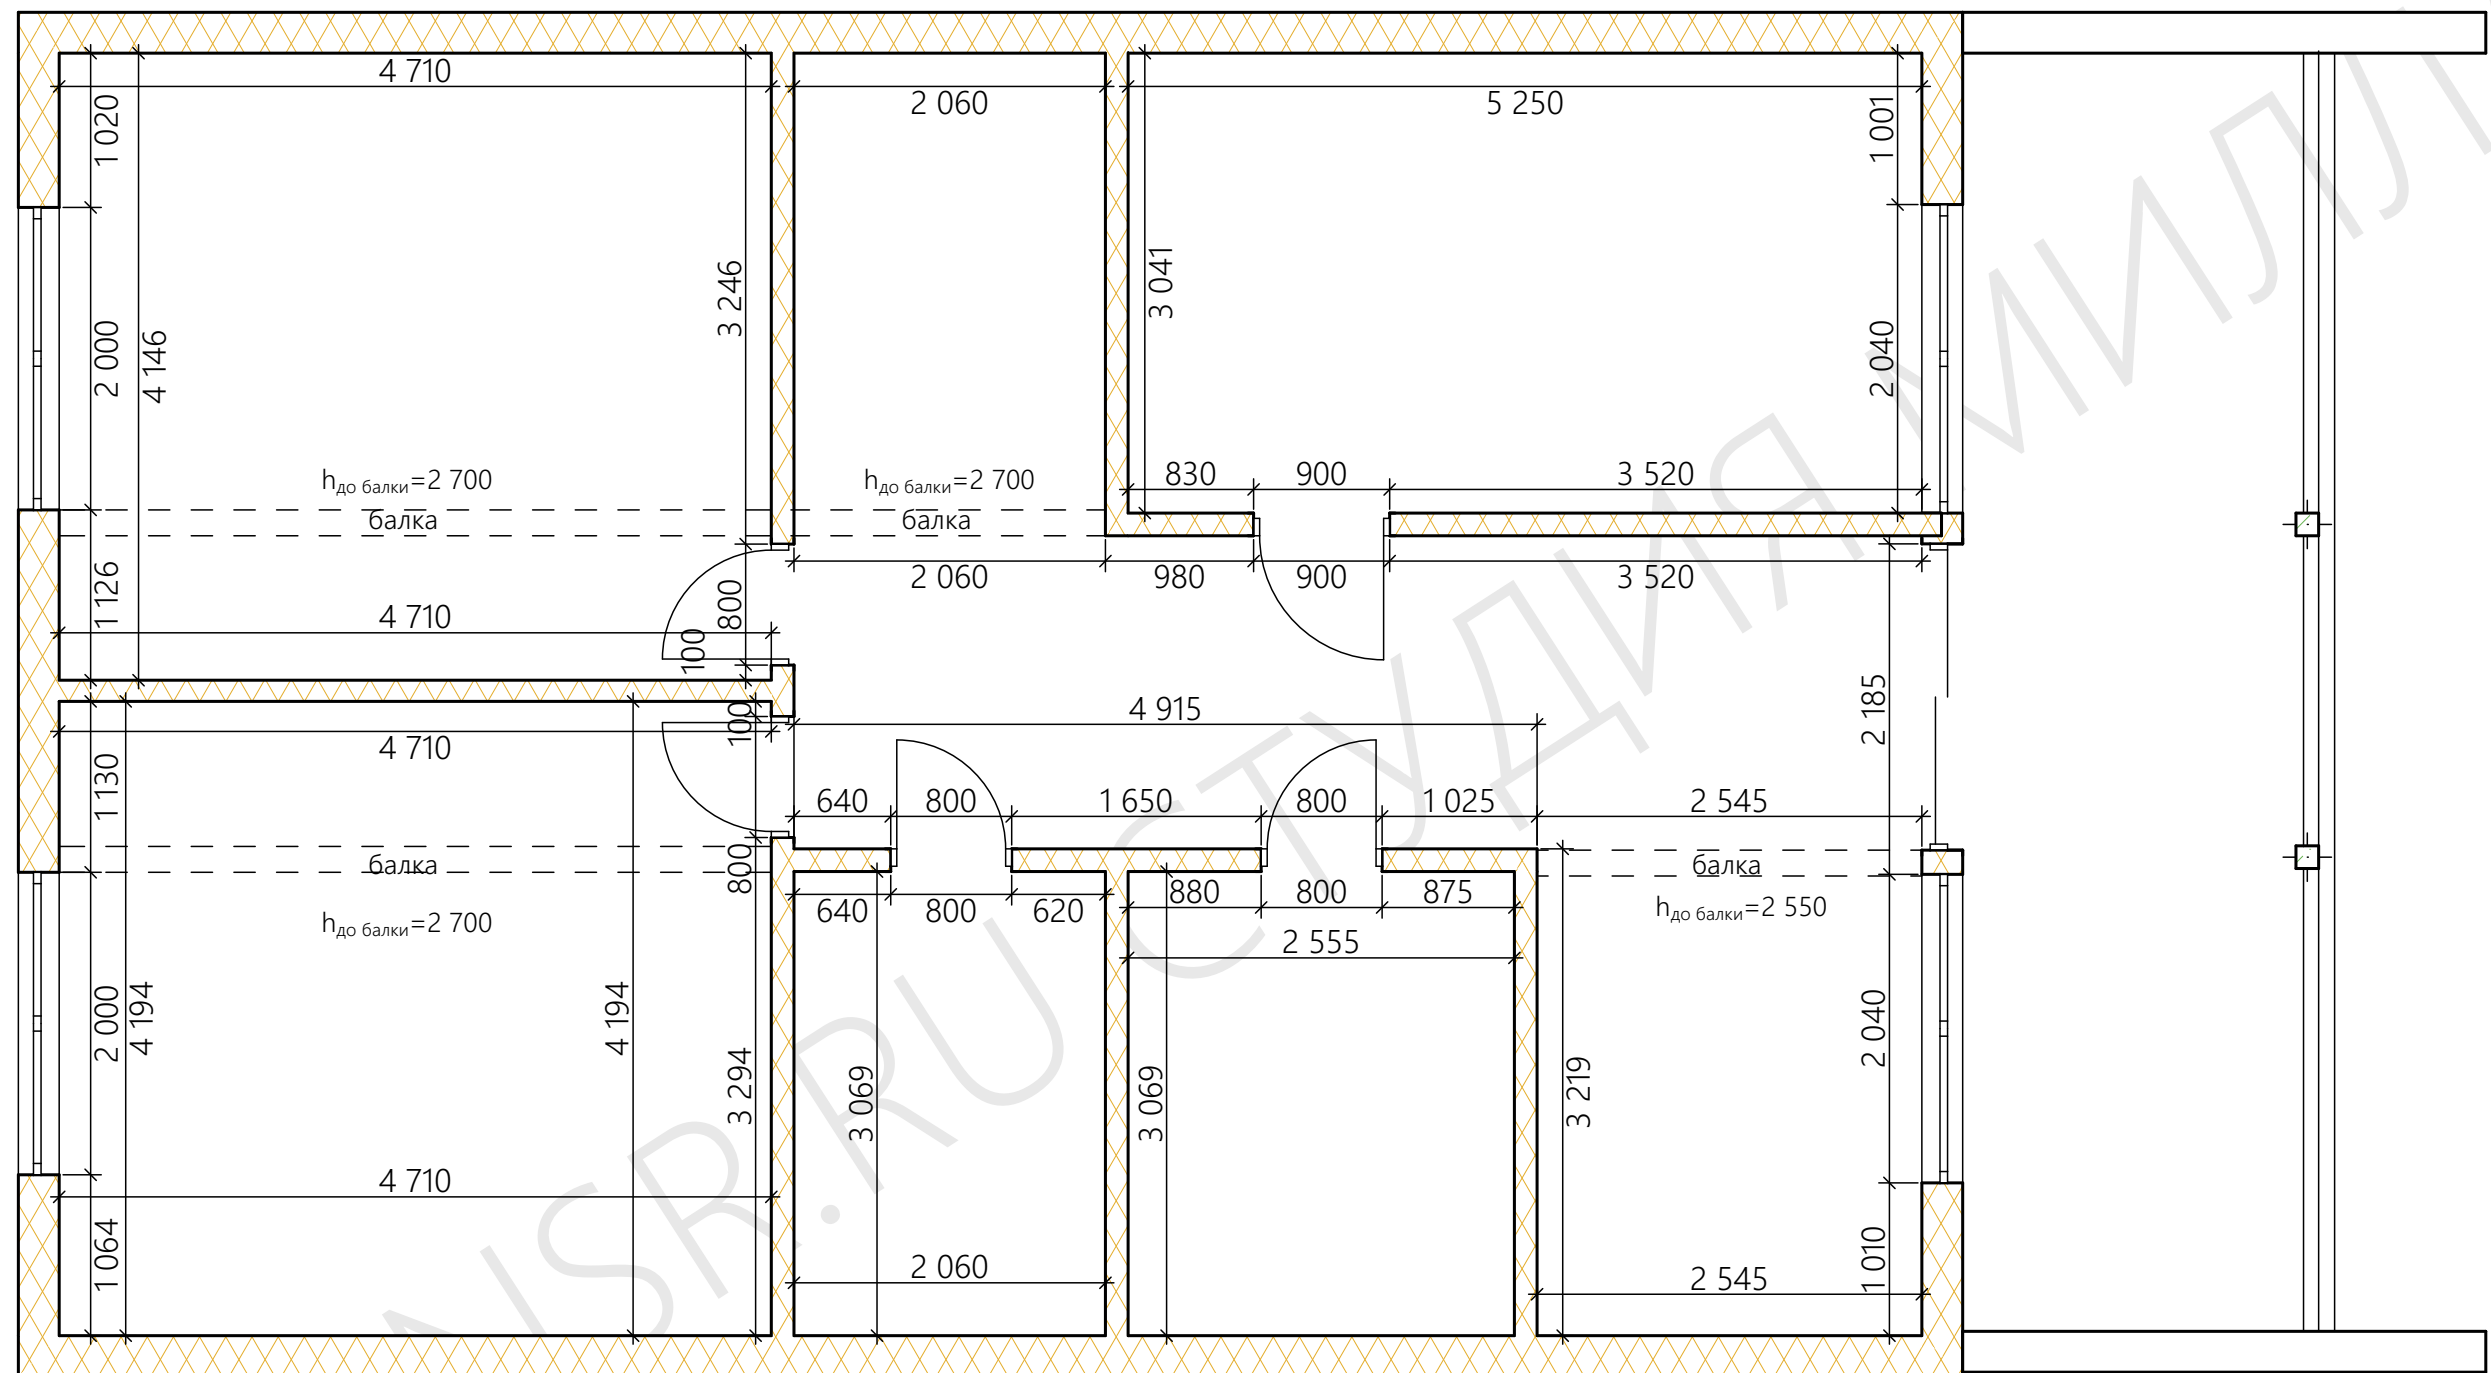

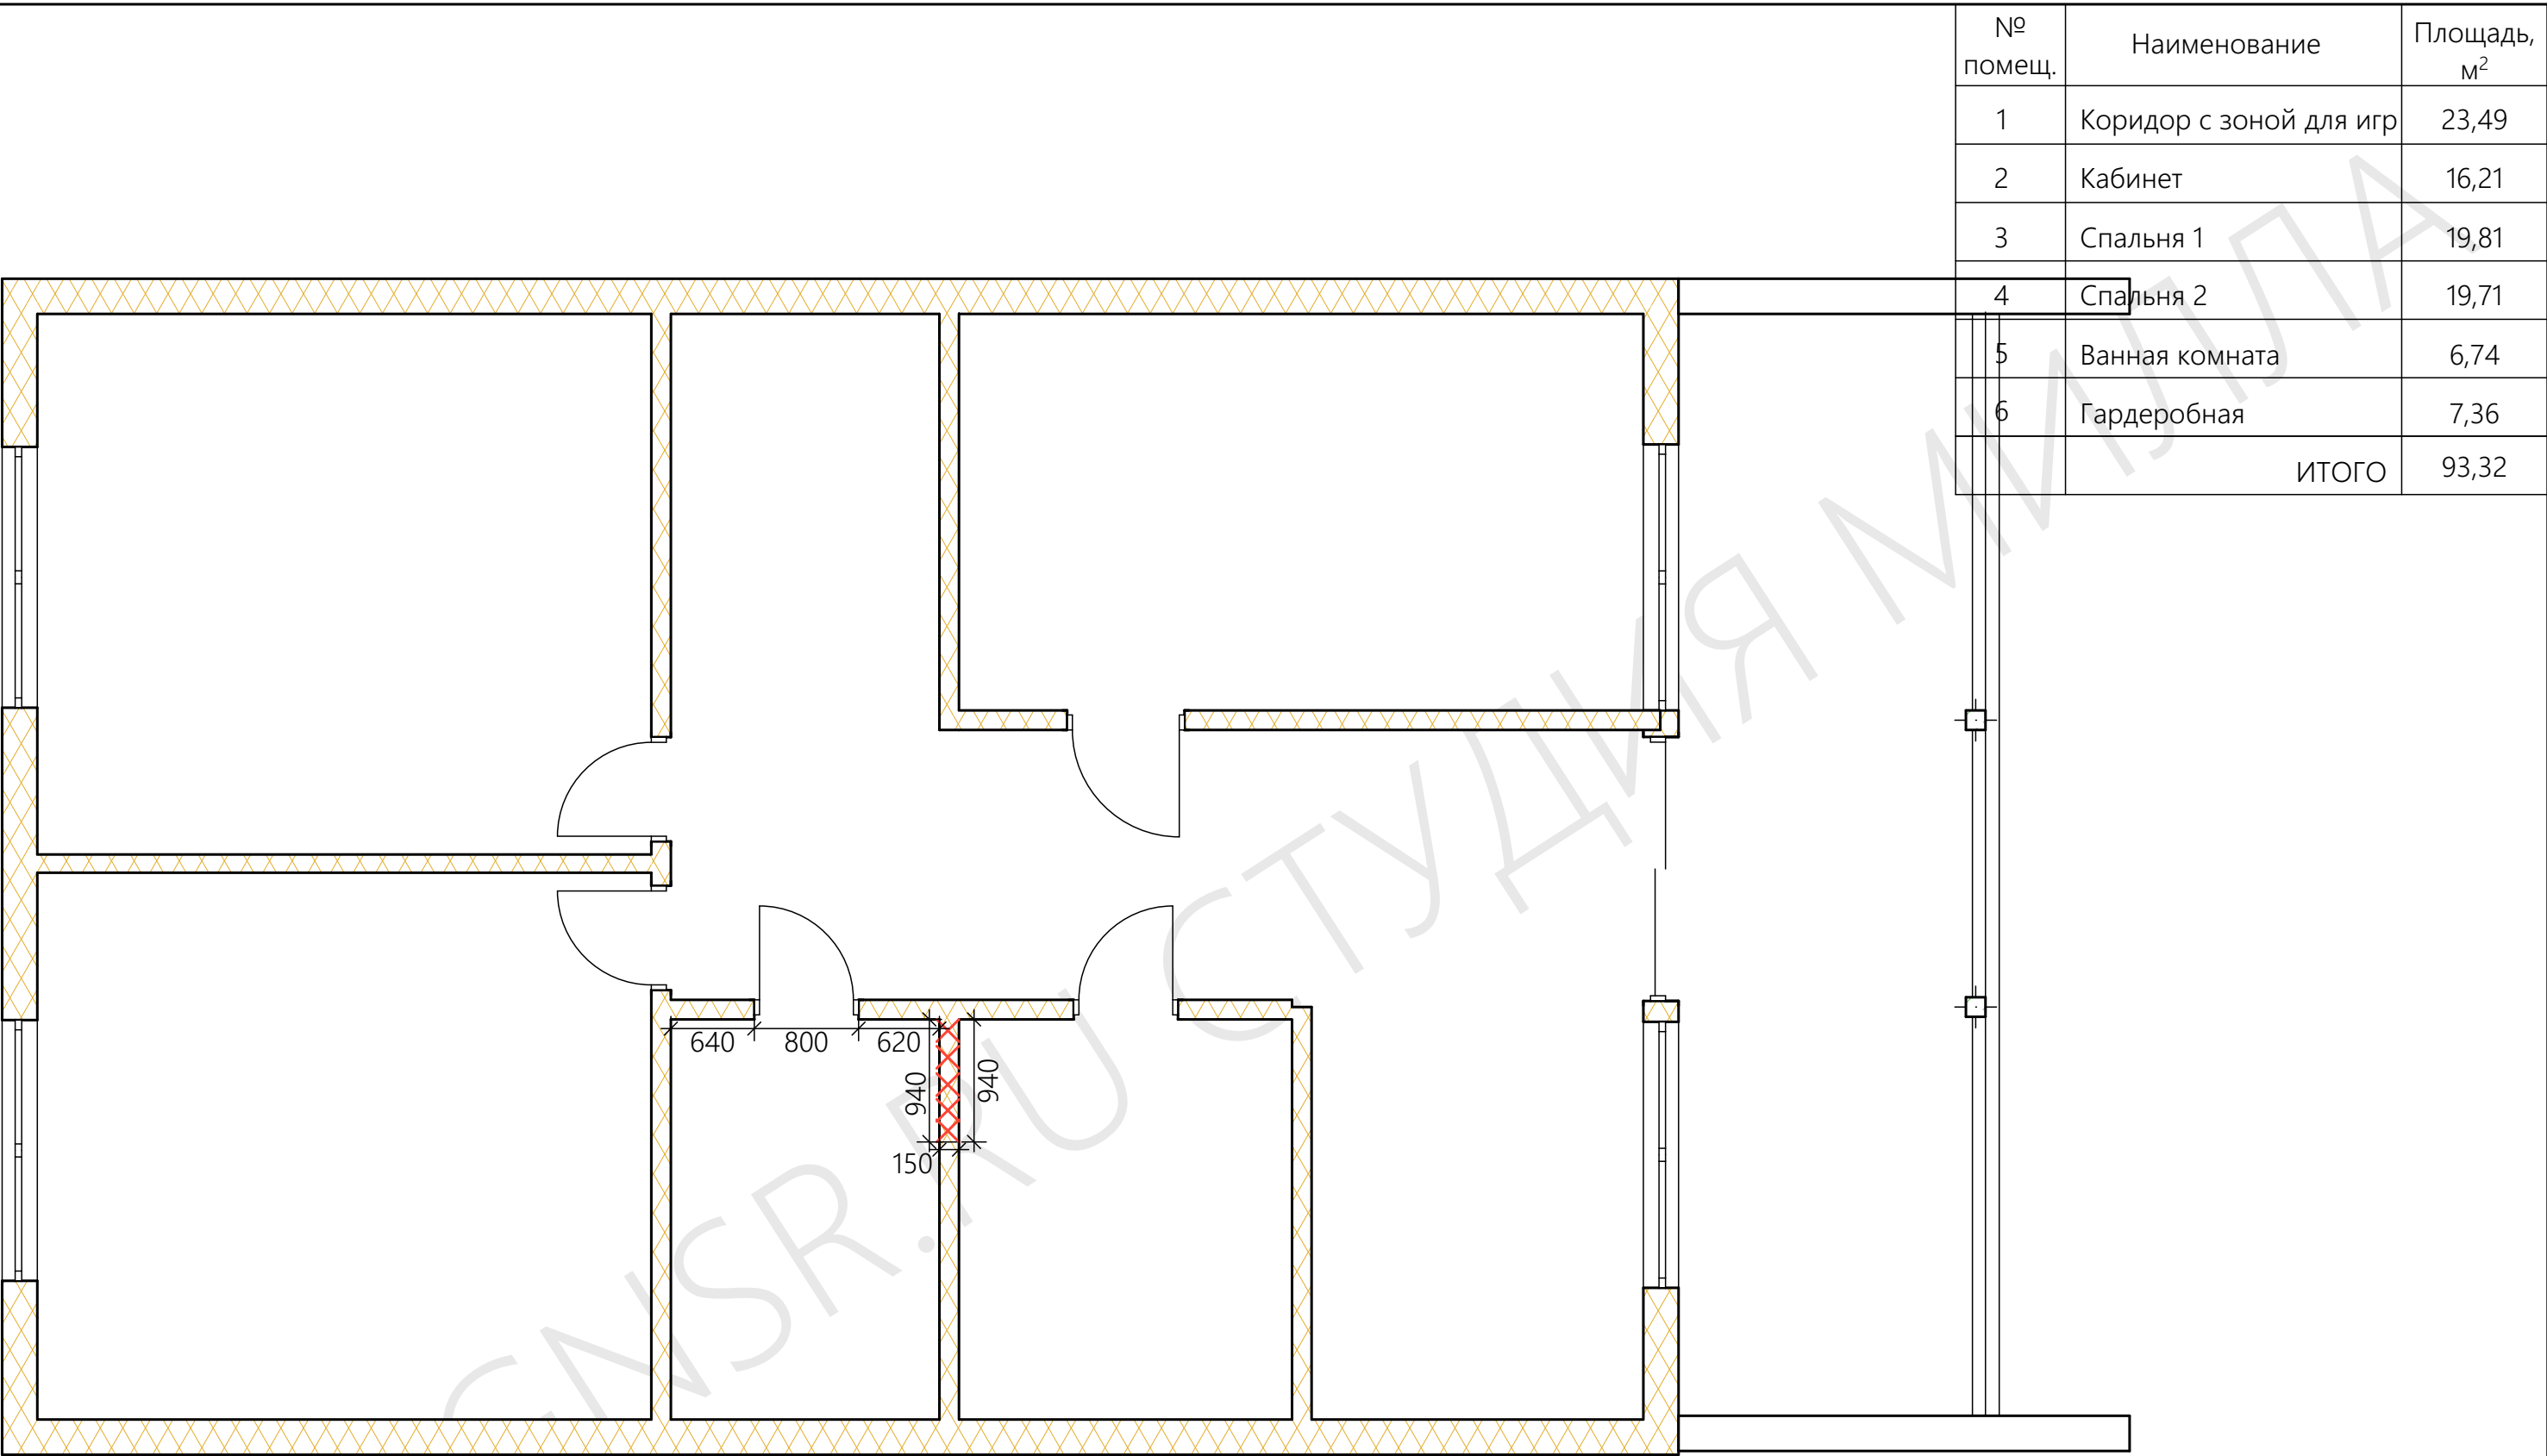


№ помещ.	Наименование	Площадь, м²
1	Коридор с зоной для игр	23,49
2	Кабинет	16,21
3	Спальня 1	19,81
4	Спальня 2	19,71
5	Ванная комната	6,74
6	Гардеробная	7,36
ИТОГО		93,32

Условные обозначения:

 - существующие стены

 - демонтаж

№ помещ	Наименование	Площадь, м²				
1	Котельная	10,42	7	Раздевальная	3,41	ИТОГО 135,74
2	Гараж	26,24	8	Душевая	3,22	
3	Тамбур	5,9	9	Сауна	5,48	
4	Холл	7,93	10	Санузел	5,46	
5	Коридор	13,47	11	Кухня-гостиная	42,37	
6	Гардеробная	5,84	12	Лестница	6	

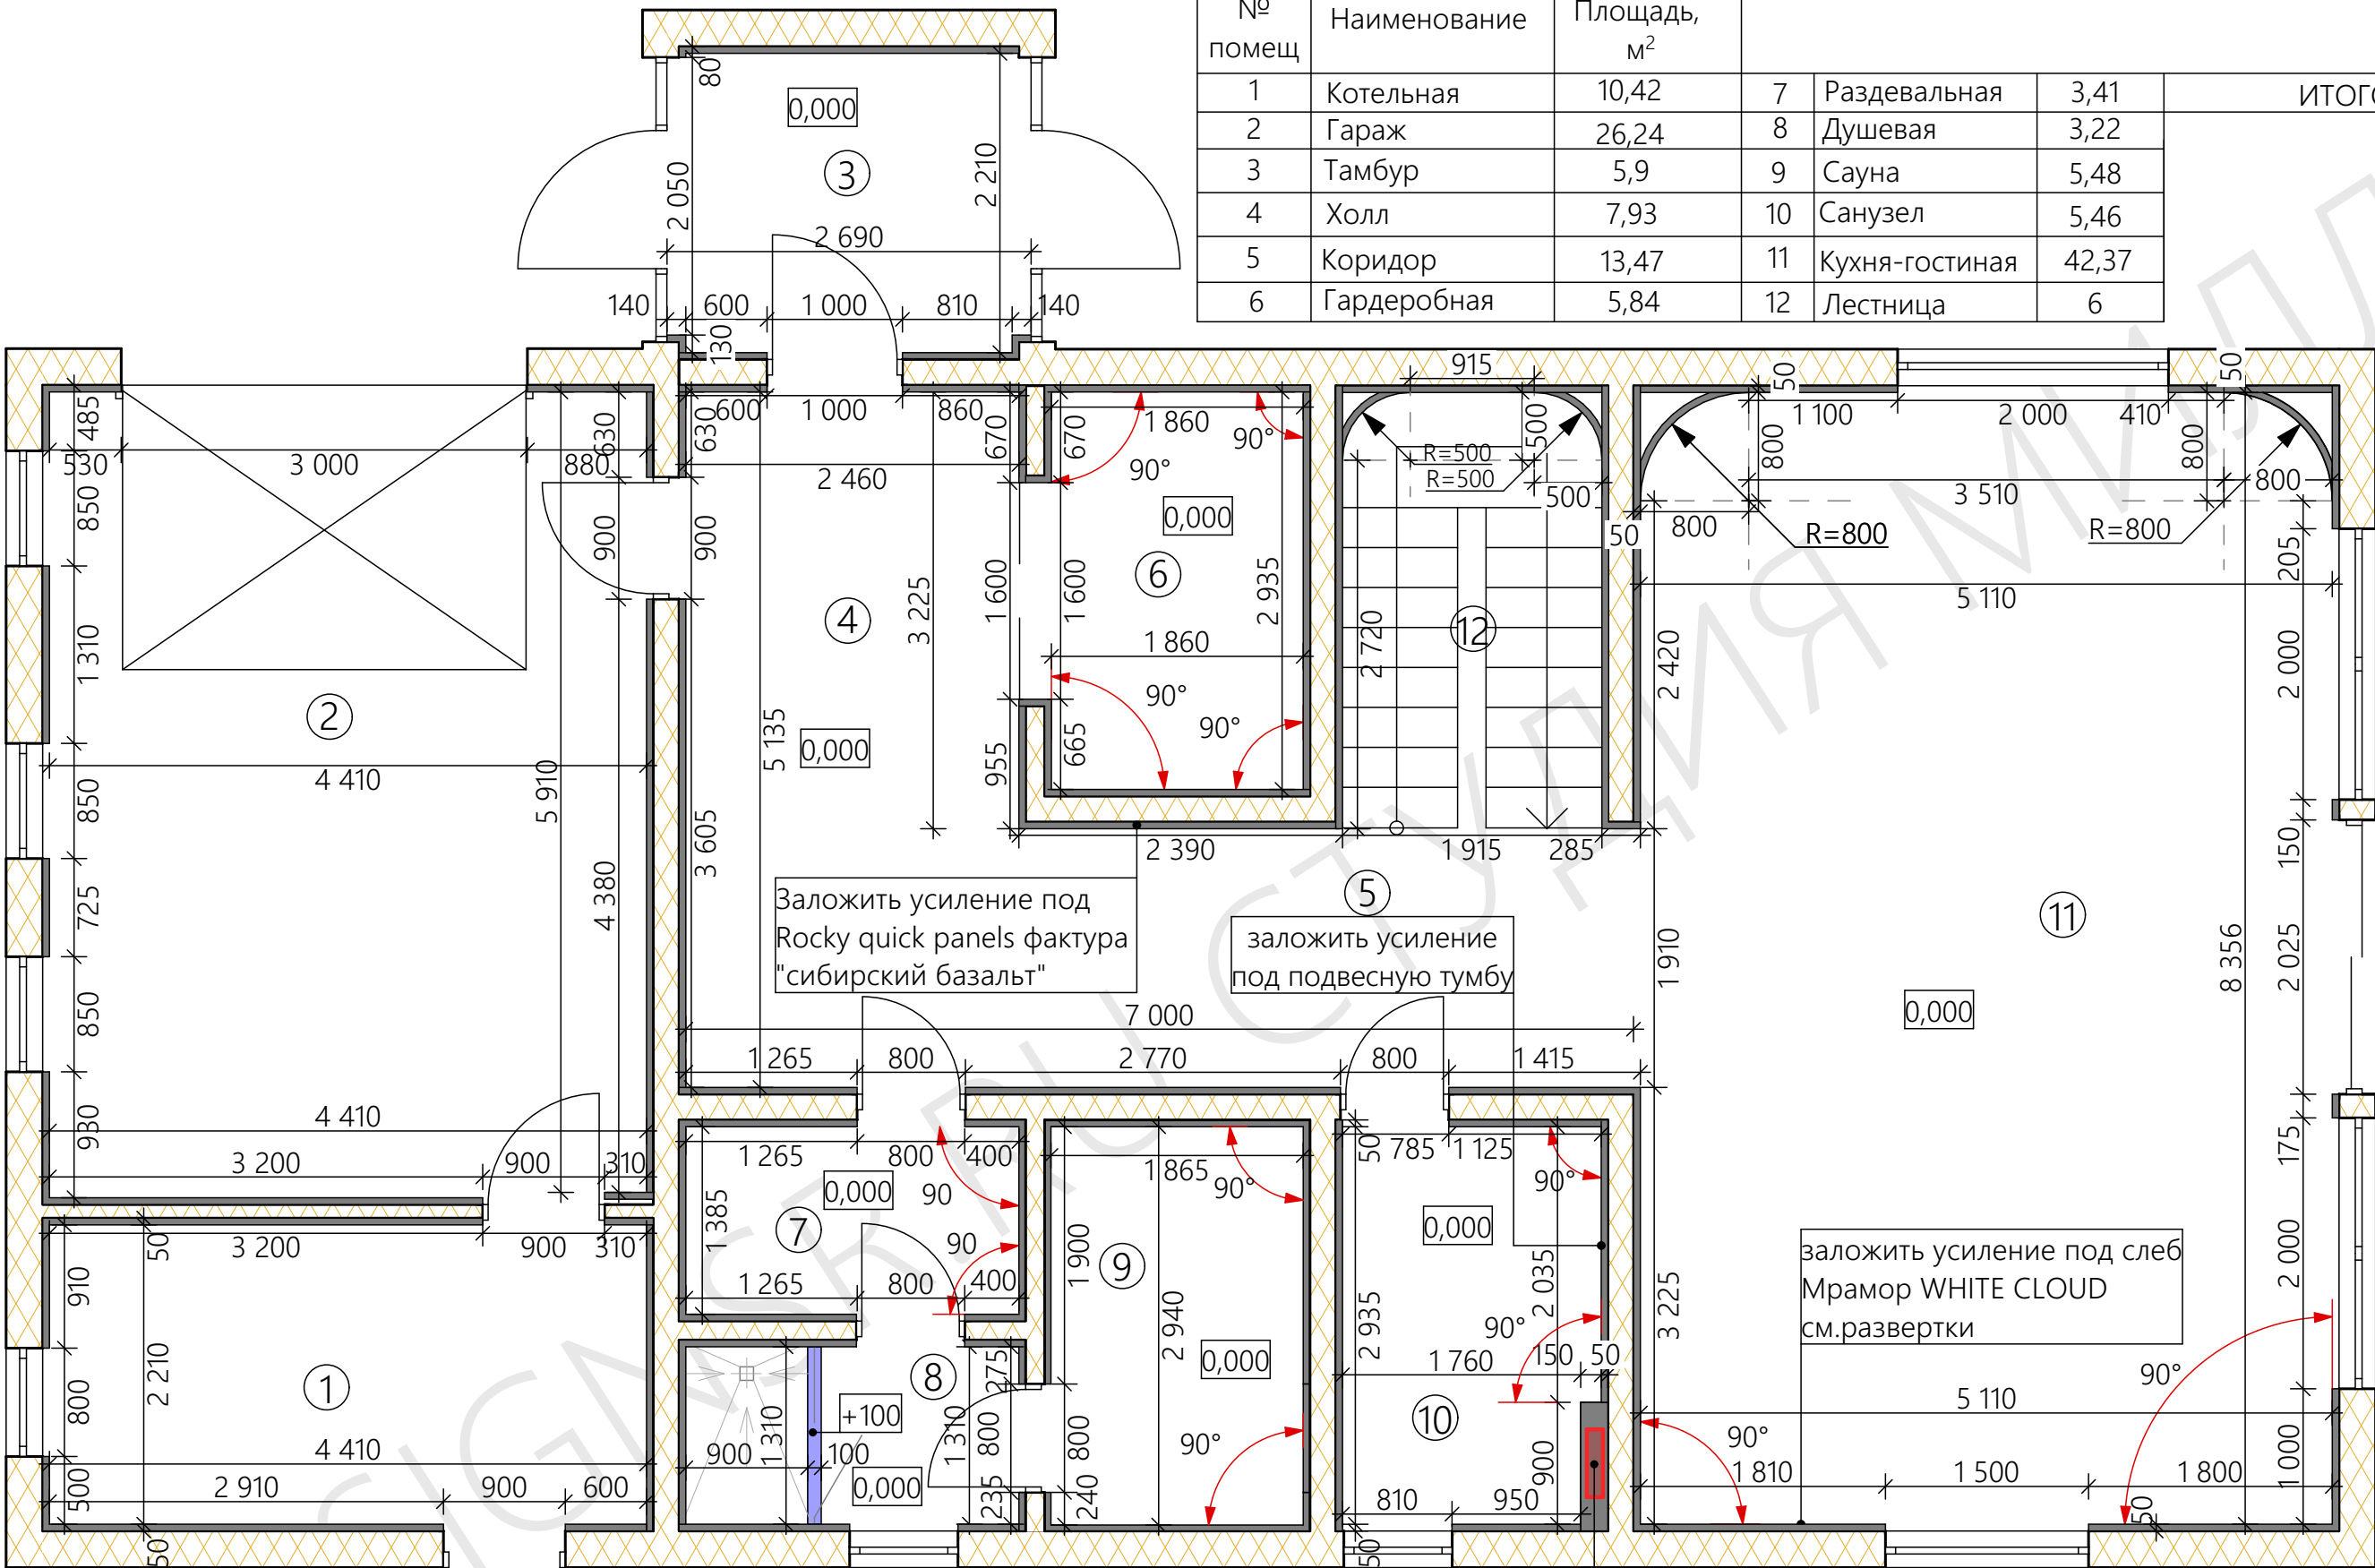


Условные обозначения:

- существующие стены
- ГКЛ
- керамзитобетон

- ГКЛ 50 мм
(облицовка существующего каркаса
2 листа+профиль)
- угол 90°, угол необходимо сделать ровно под
углом 90° для встроенной мебели

инсталляция для подвесного унитаза

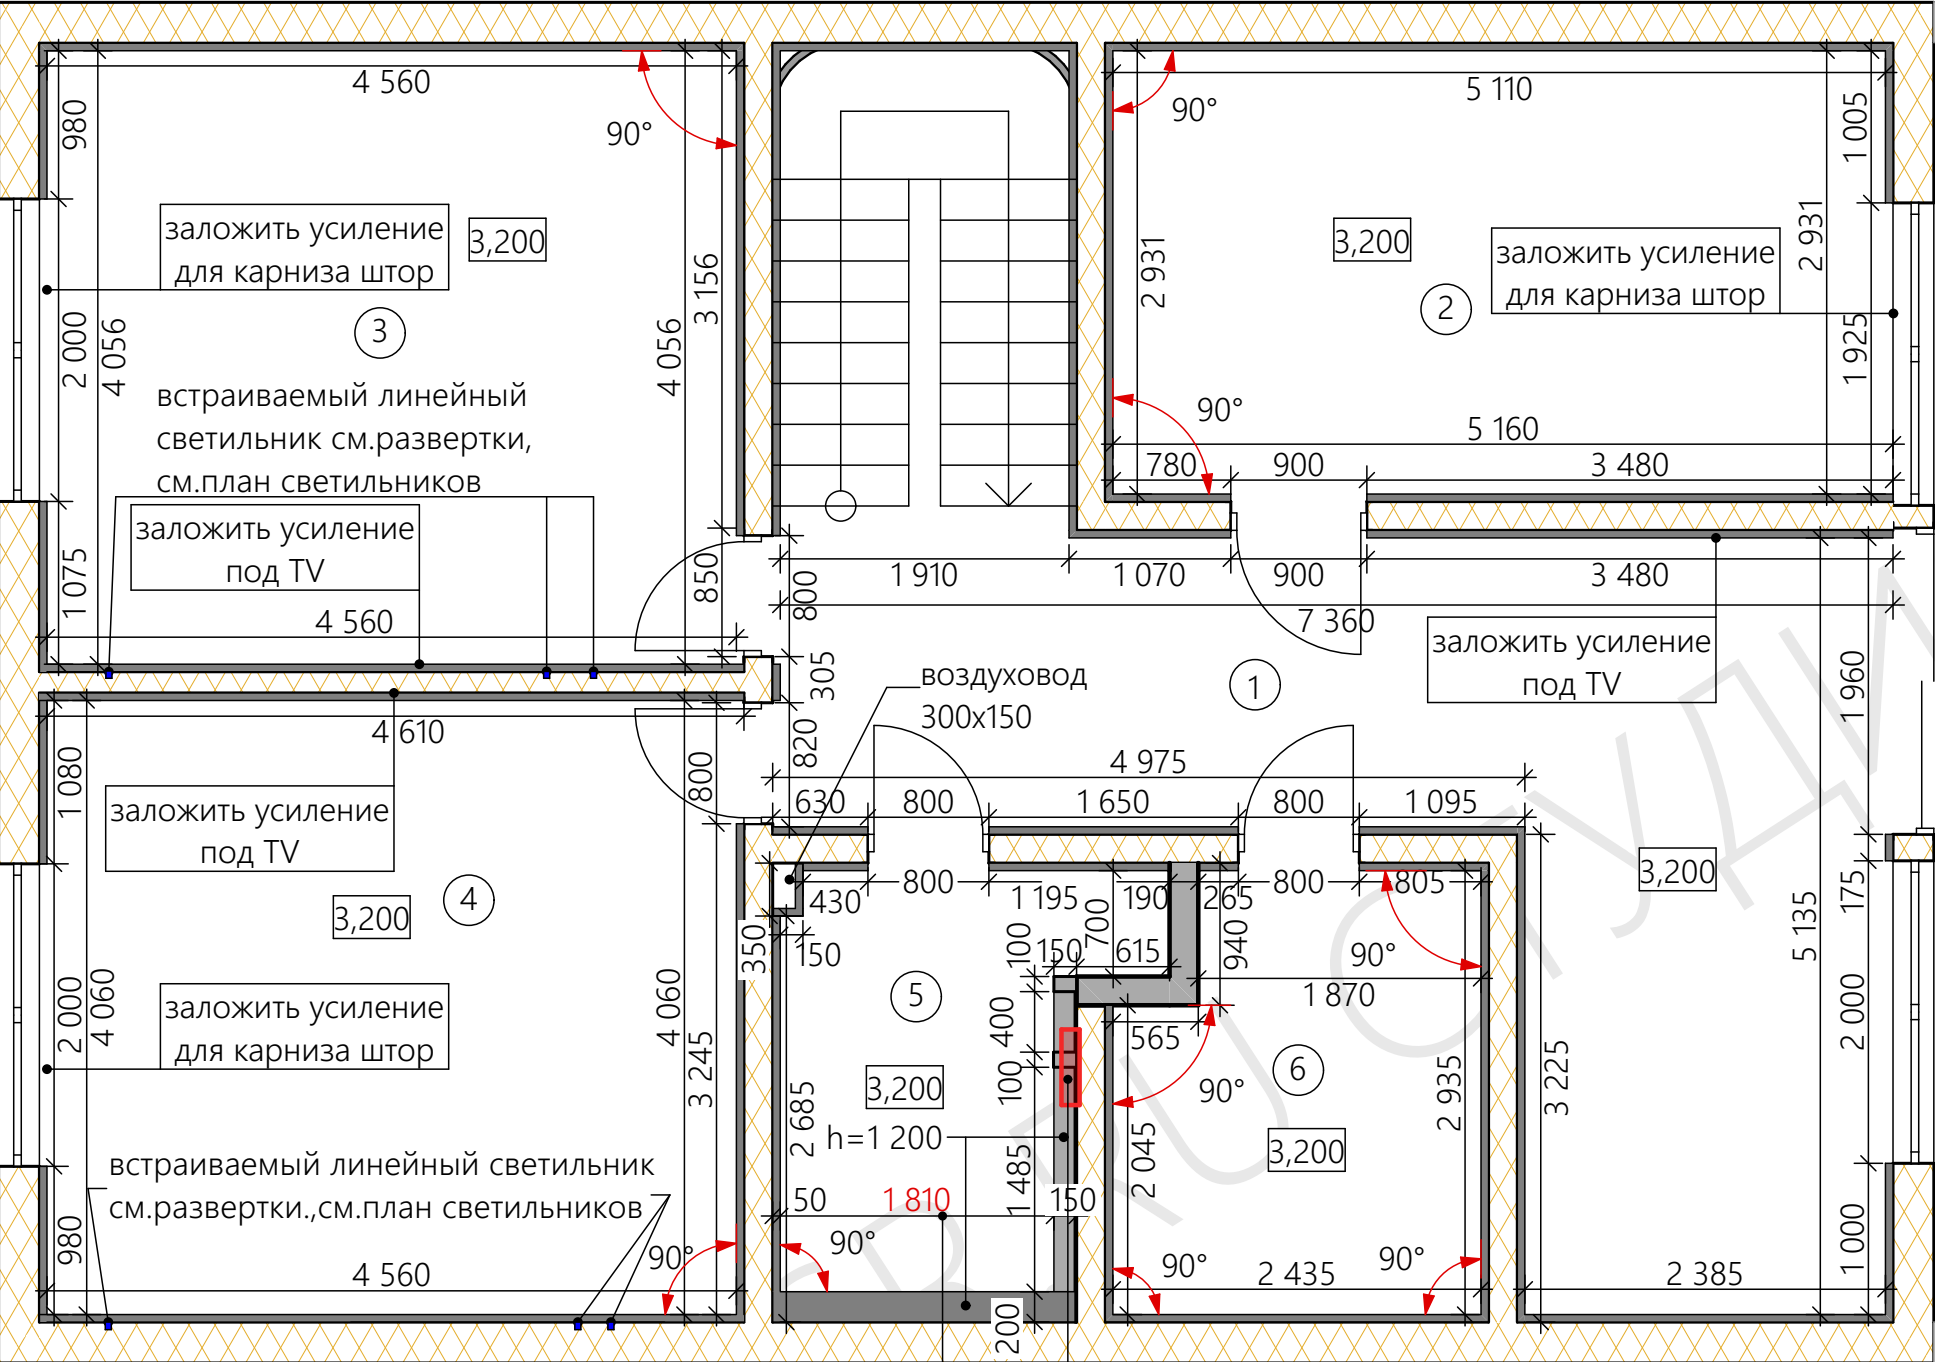


№ помещ.	Наименование	Площадь, м²
1	Коридор с зоной для игр	21,64
2	Кабинет	14,97
3	Спальня 1	18,5
4	Спальня 2	18,53
5	Ванная комната	6,23
6	Гардеробная	6,64
ИТОГО		86,51

размер 1 810 соблюсти в чистом виде для монтажа ванной

инсталляция для подвесного унитаза(частично утопить в стену)

Условные обозначения:

- существующие стены
- ГКЛ
- ГКЛ 50 мм (облицовка существующего каркаса 2 листа+профиль)

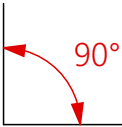


- угол 90°, угол необходимо сделать ровно под углом 90° для встроенной мебели

Примечание:


Монтаж линейных светильников осуществлять одновременно с облицовкой стен гкл.

№ помещ	Наименование	Площадь, м²				
1	Котельная	10,42	7	Раздевальная	3,41	ИТОГО 135,74
2	Гараж	26,24	8	Душевая	3,22	
3	Тамбур	5,9	9	Сауна	5,48	
4	Холл	7,93	10	Санузел	5,46	
5	Коридор	13,47	11	Кухня-гостиная	42,37	
6	Гардеробная	5,84	12	Лестница	6	

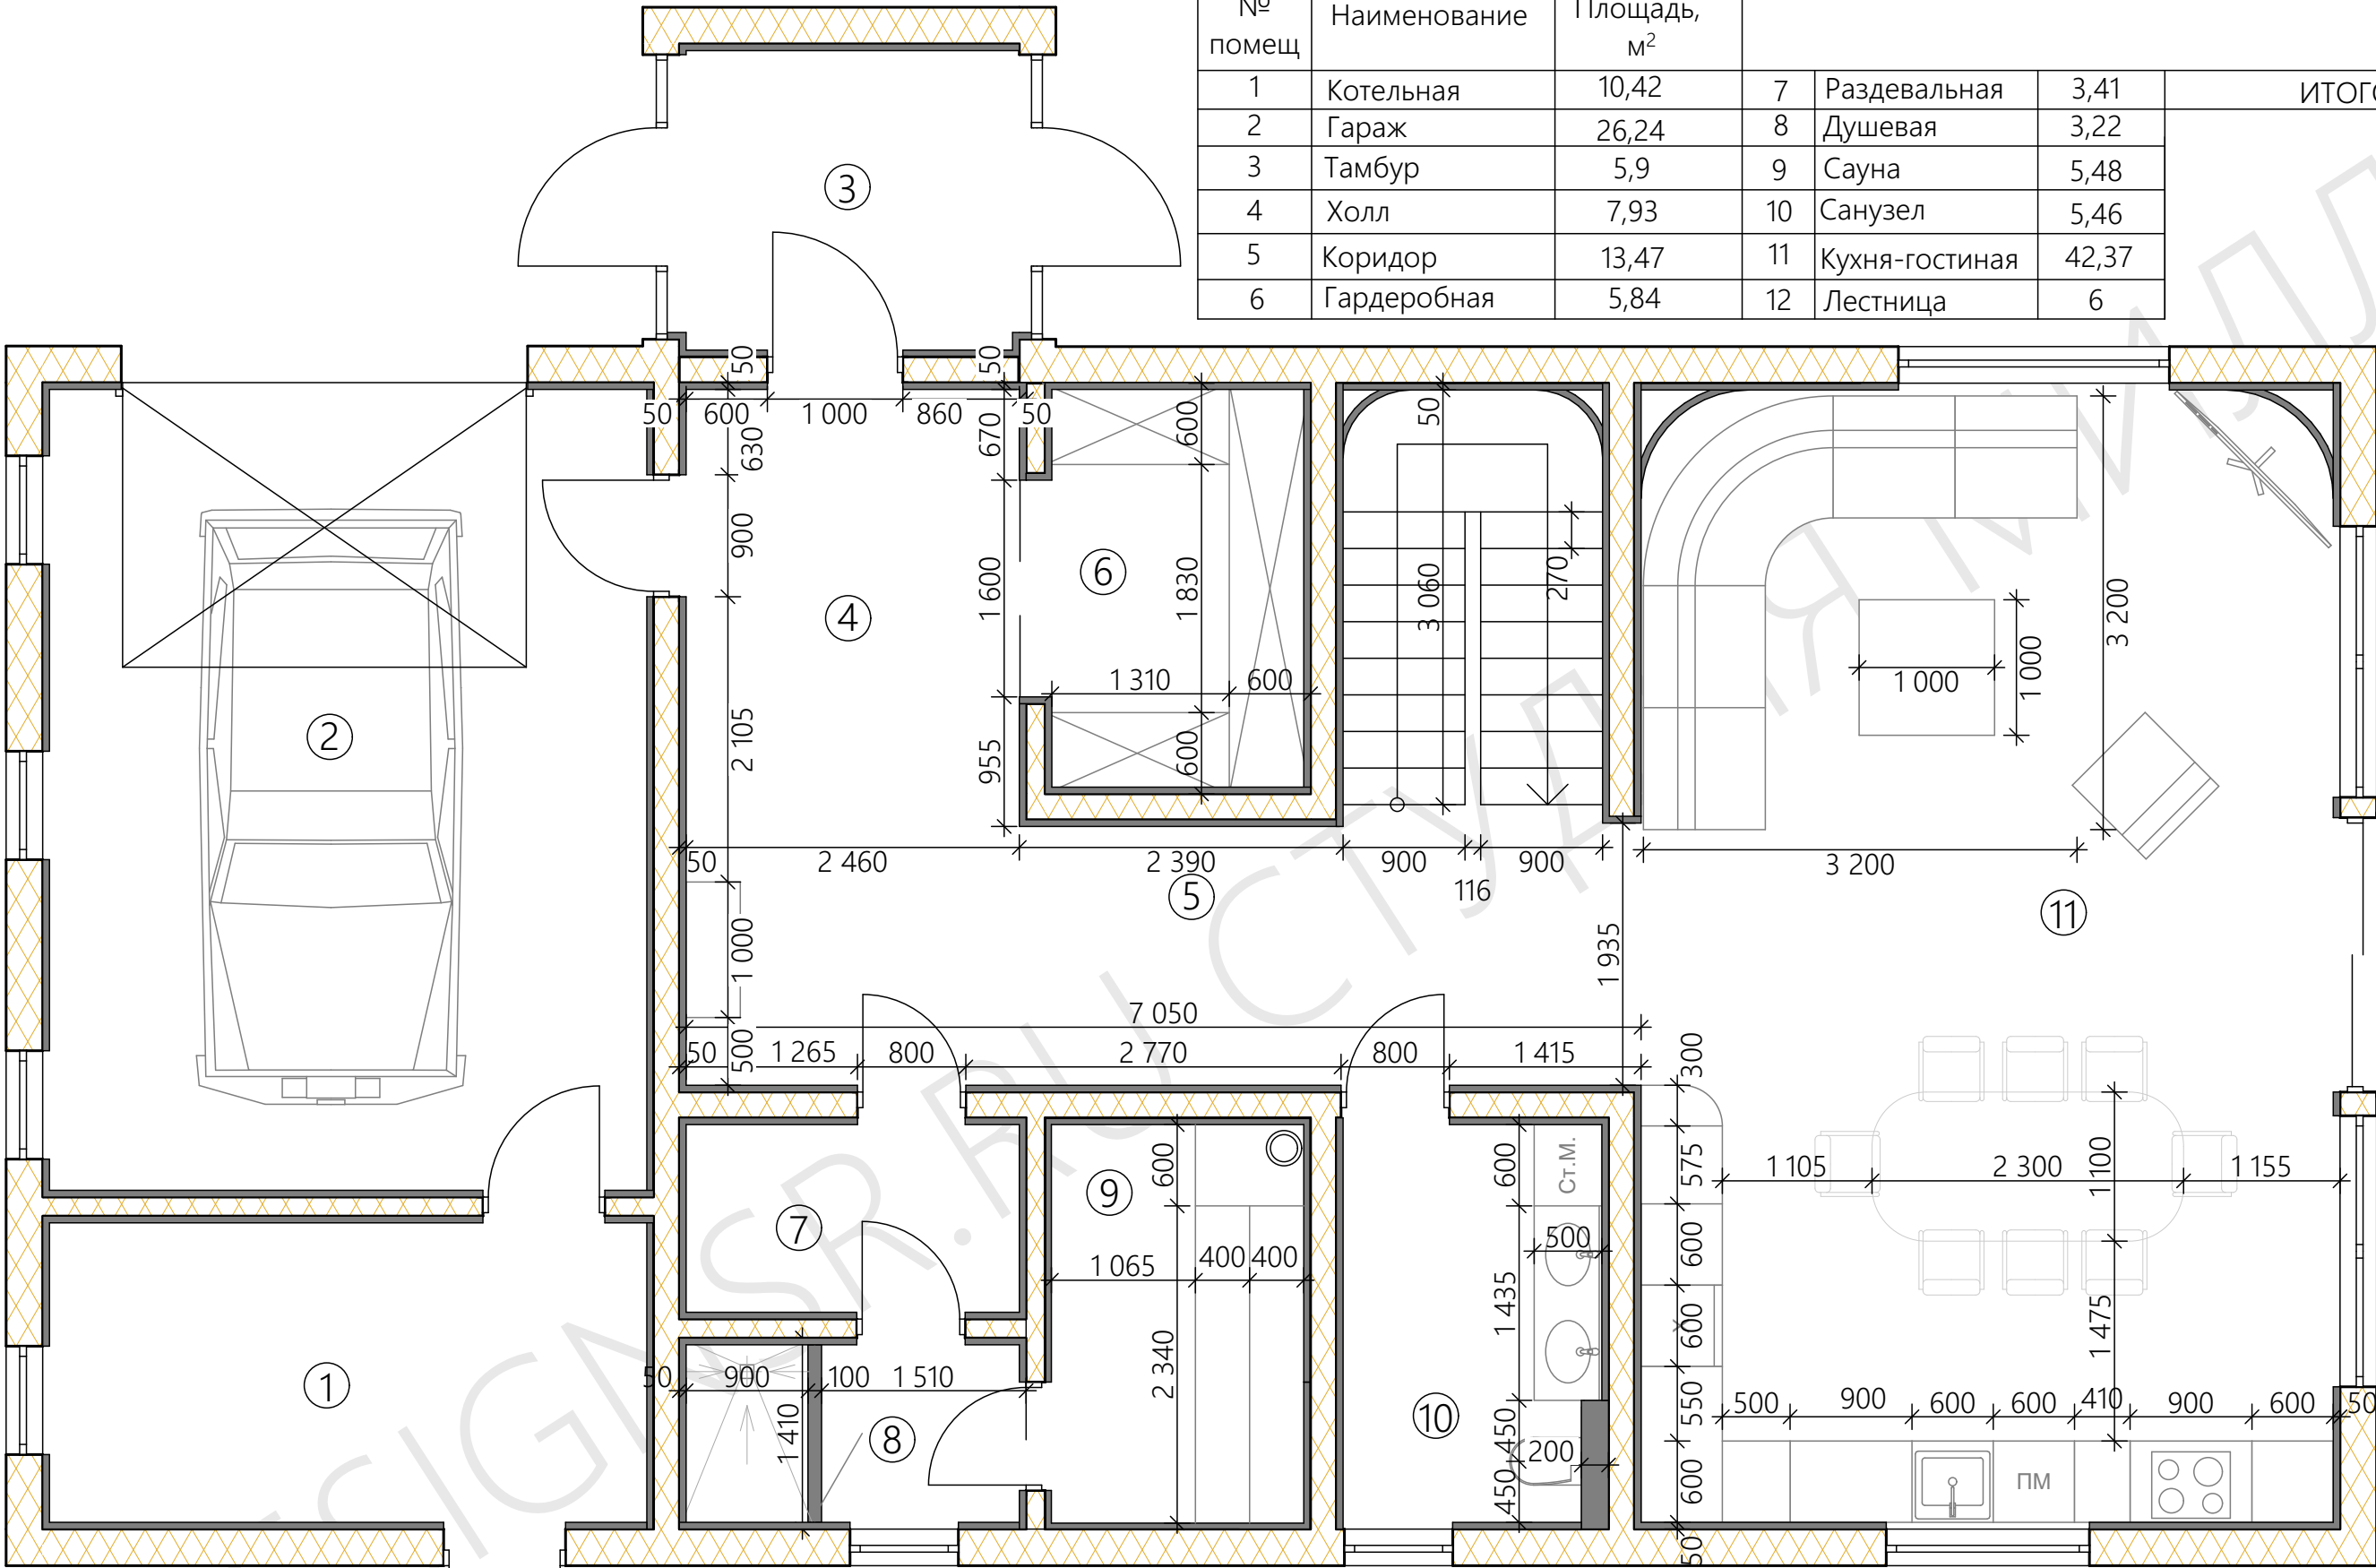

Условные обозначения:

- существующие стены
- ГКЛ
- ГКЛ 50 мм
(облицовка существующего каркаса
2 листа+профиль)

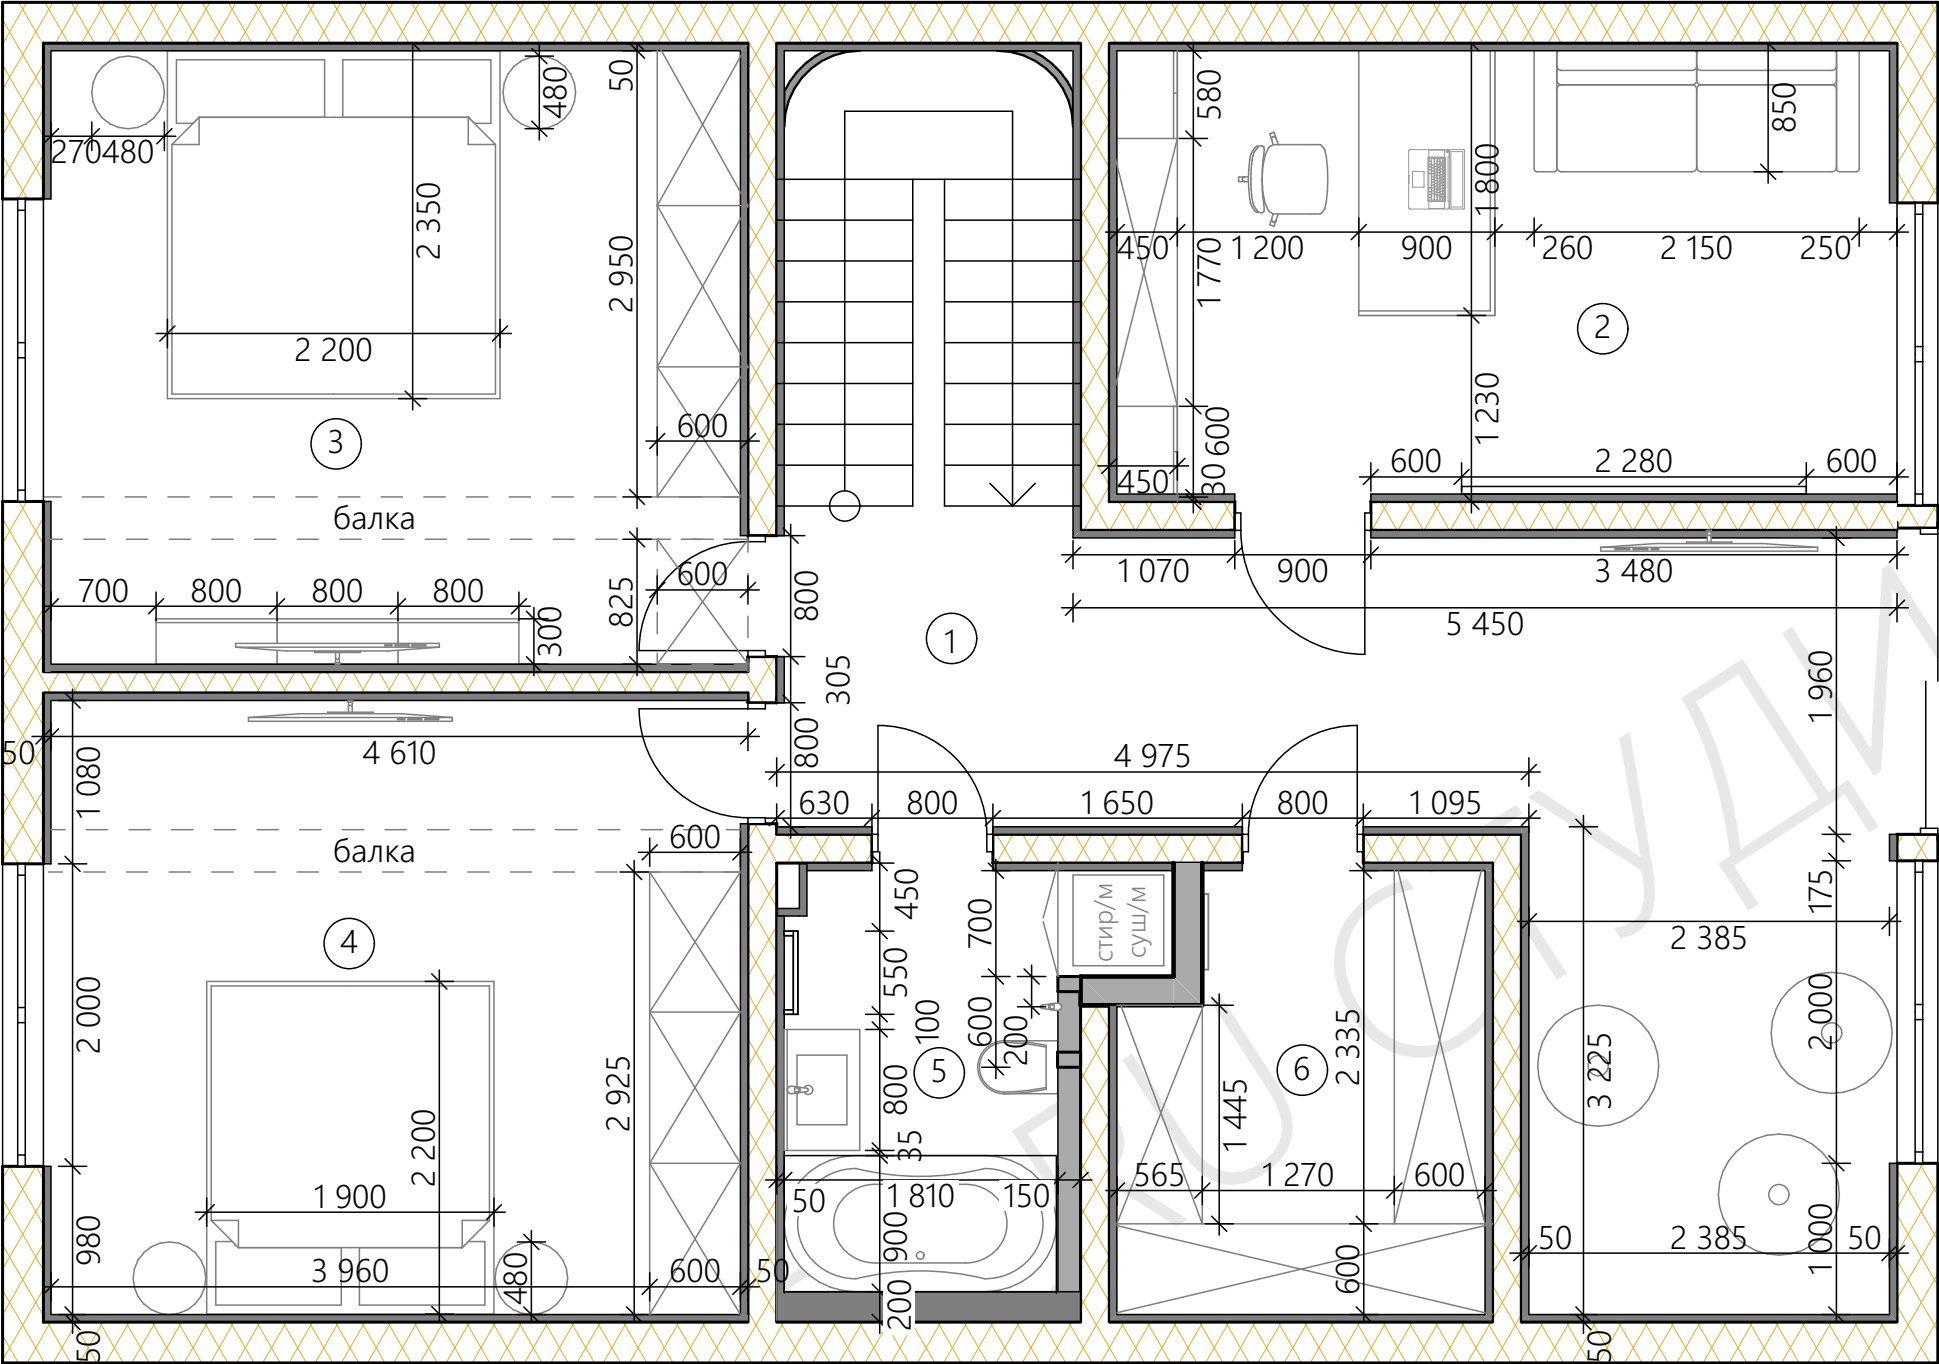

№ помещ.	Наименование	Площадь, м²
1	Коридор с зоной для игр	21,64
2	Кабинет	14,97
3	Спальня 1	18,5
4	Спальня 2	18,53
5	Ванная комната	6,23
6	Гардеробная	6,64
ИТОГО		86,51


Условные обозначения:


 - существующие стены

 - ГКЛ

 - ГКЛ 50 мм
(облицовка существующего каркаса
2 листа+профиль)


№ помещ	Наименование	Площадь, м²				
1	Котельная	10,42	7	Раздевальная	3,41	ИТОГО 135,74
2	Гараж	26,24	8	Душевая	3,22	
3	Тамбур	5,9	9	Сауна	5,48	
4	Холл	7,93	10	Санузел	5,46	
5	Коридор	13,47	11	Кухня-гостиная	42,37	
6	Гардеробная	5,84	12	Лестница	6	

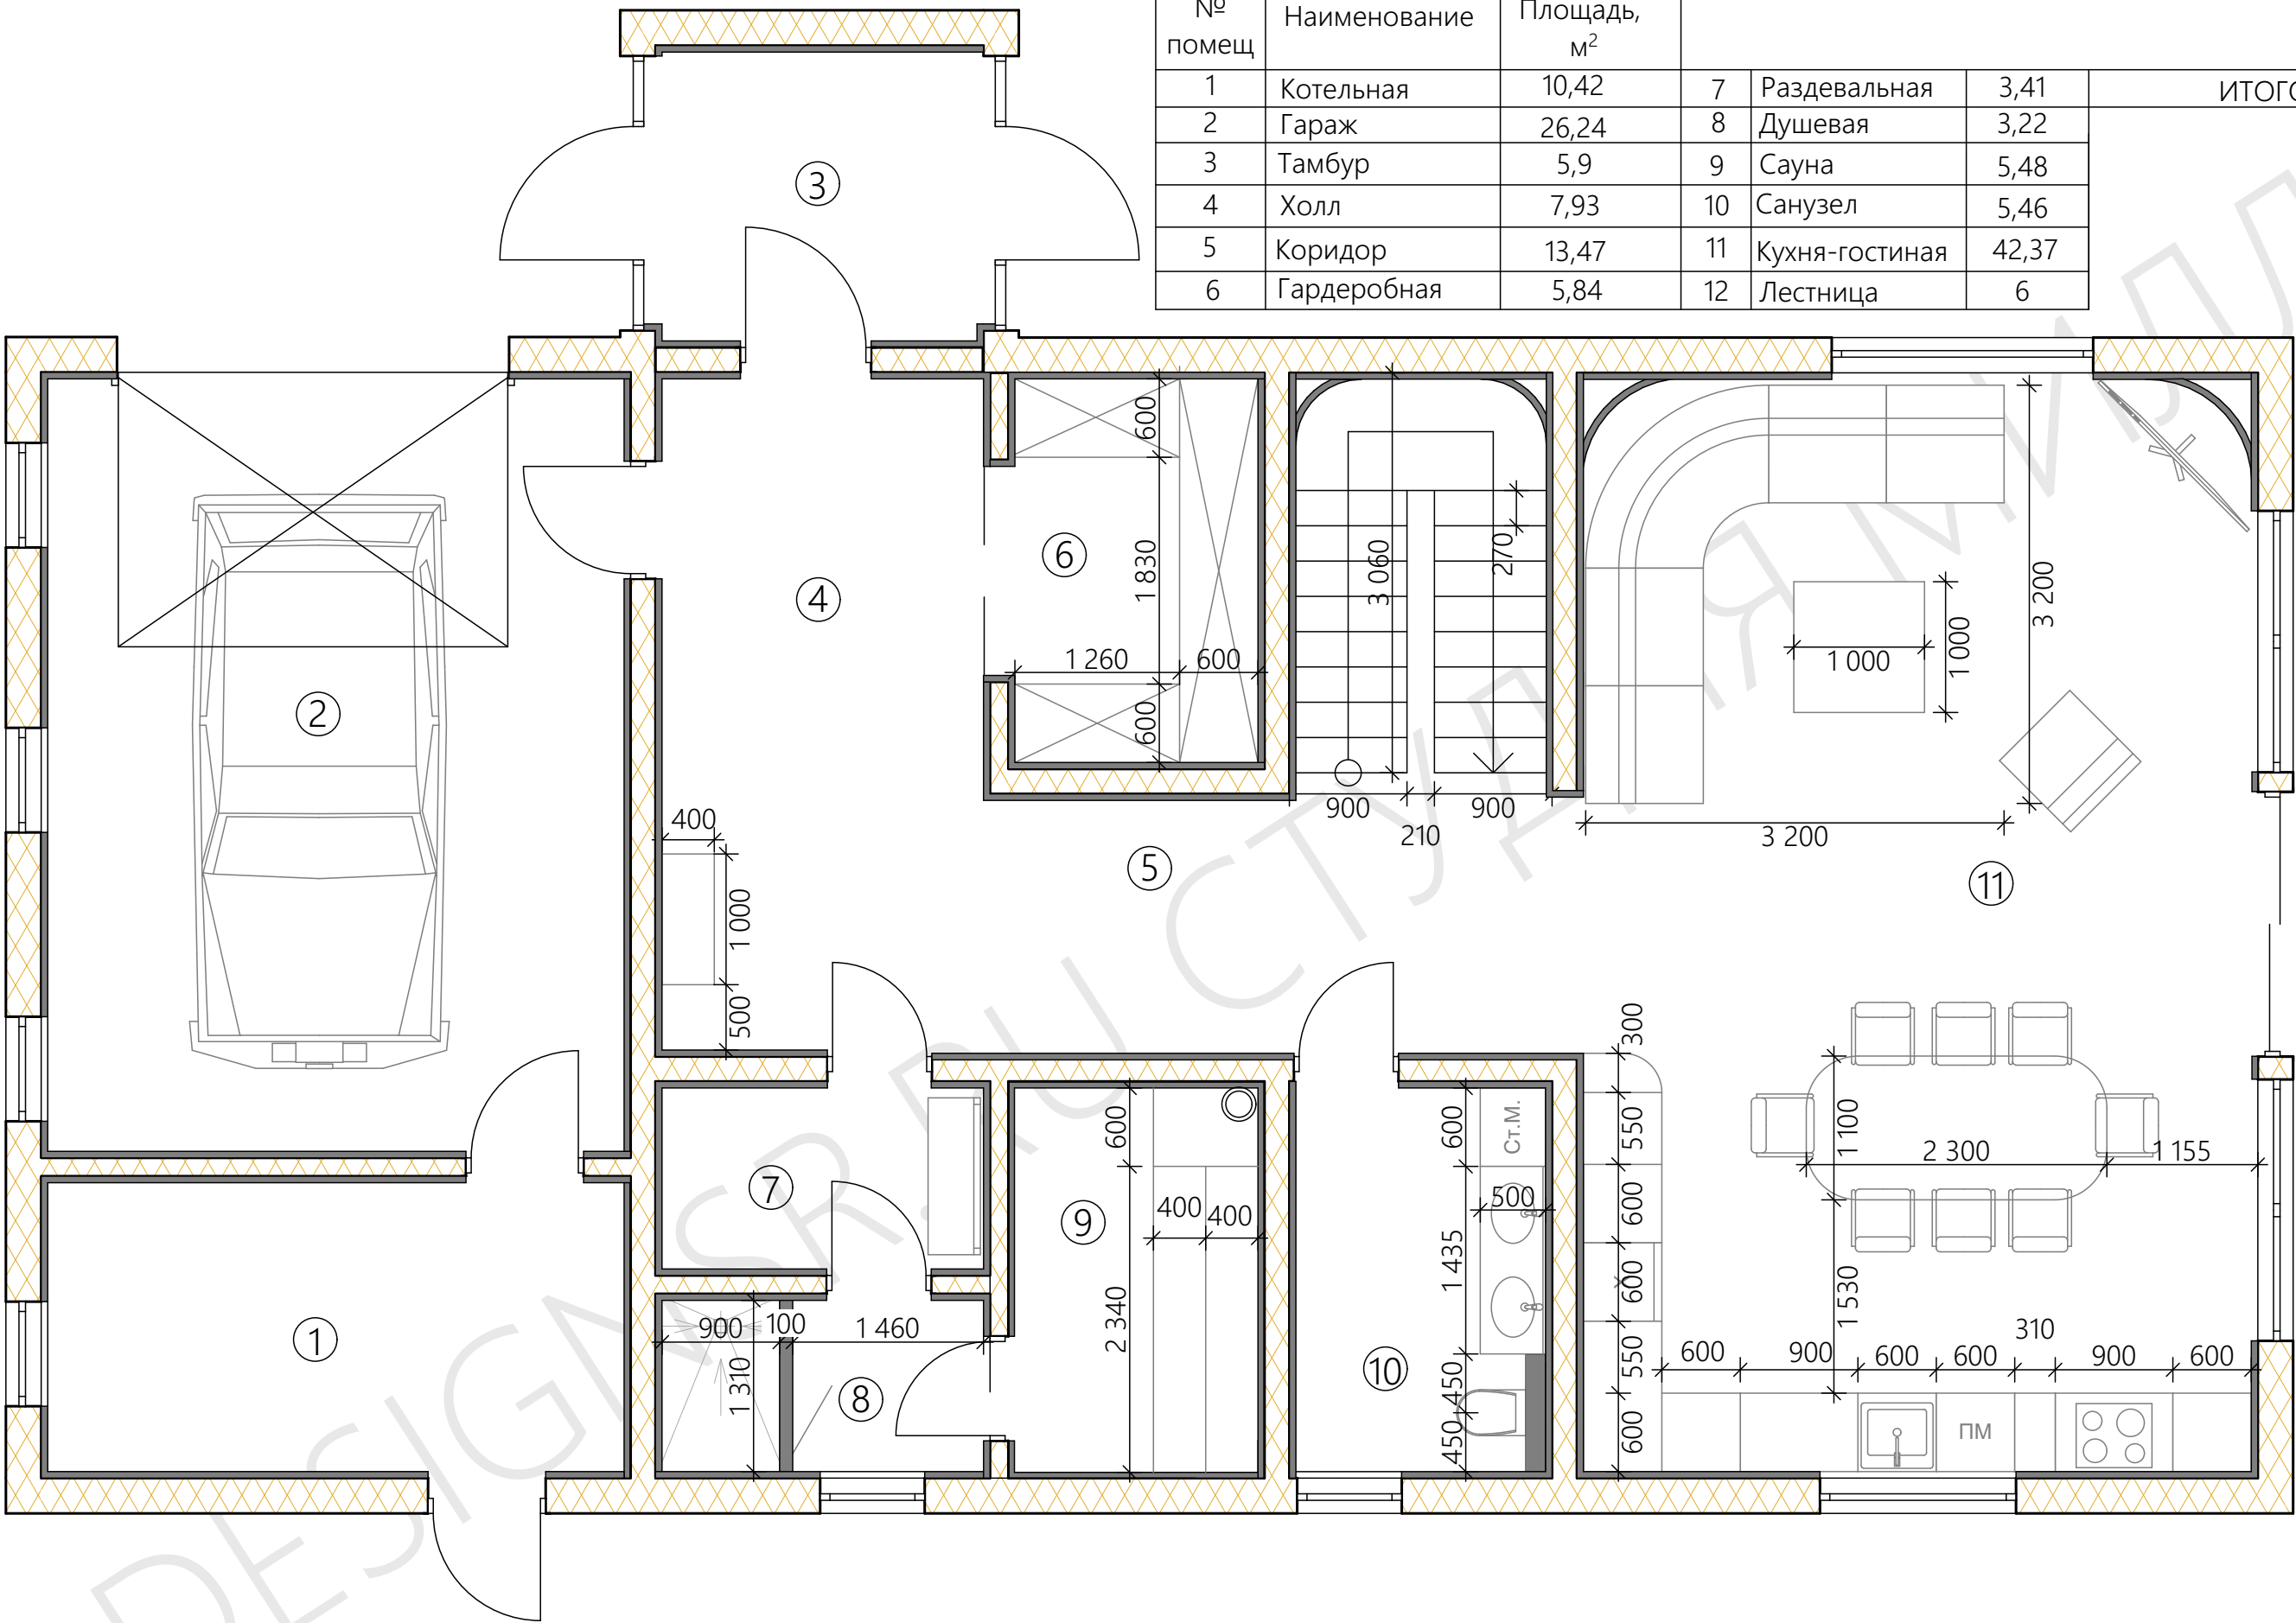

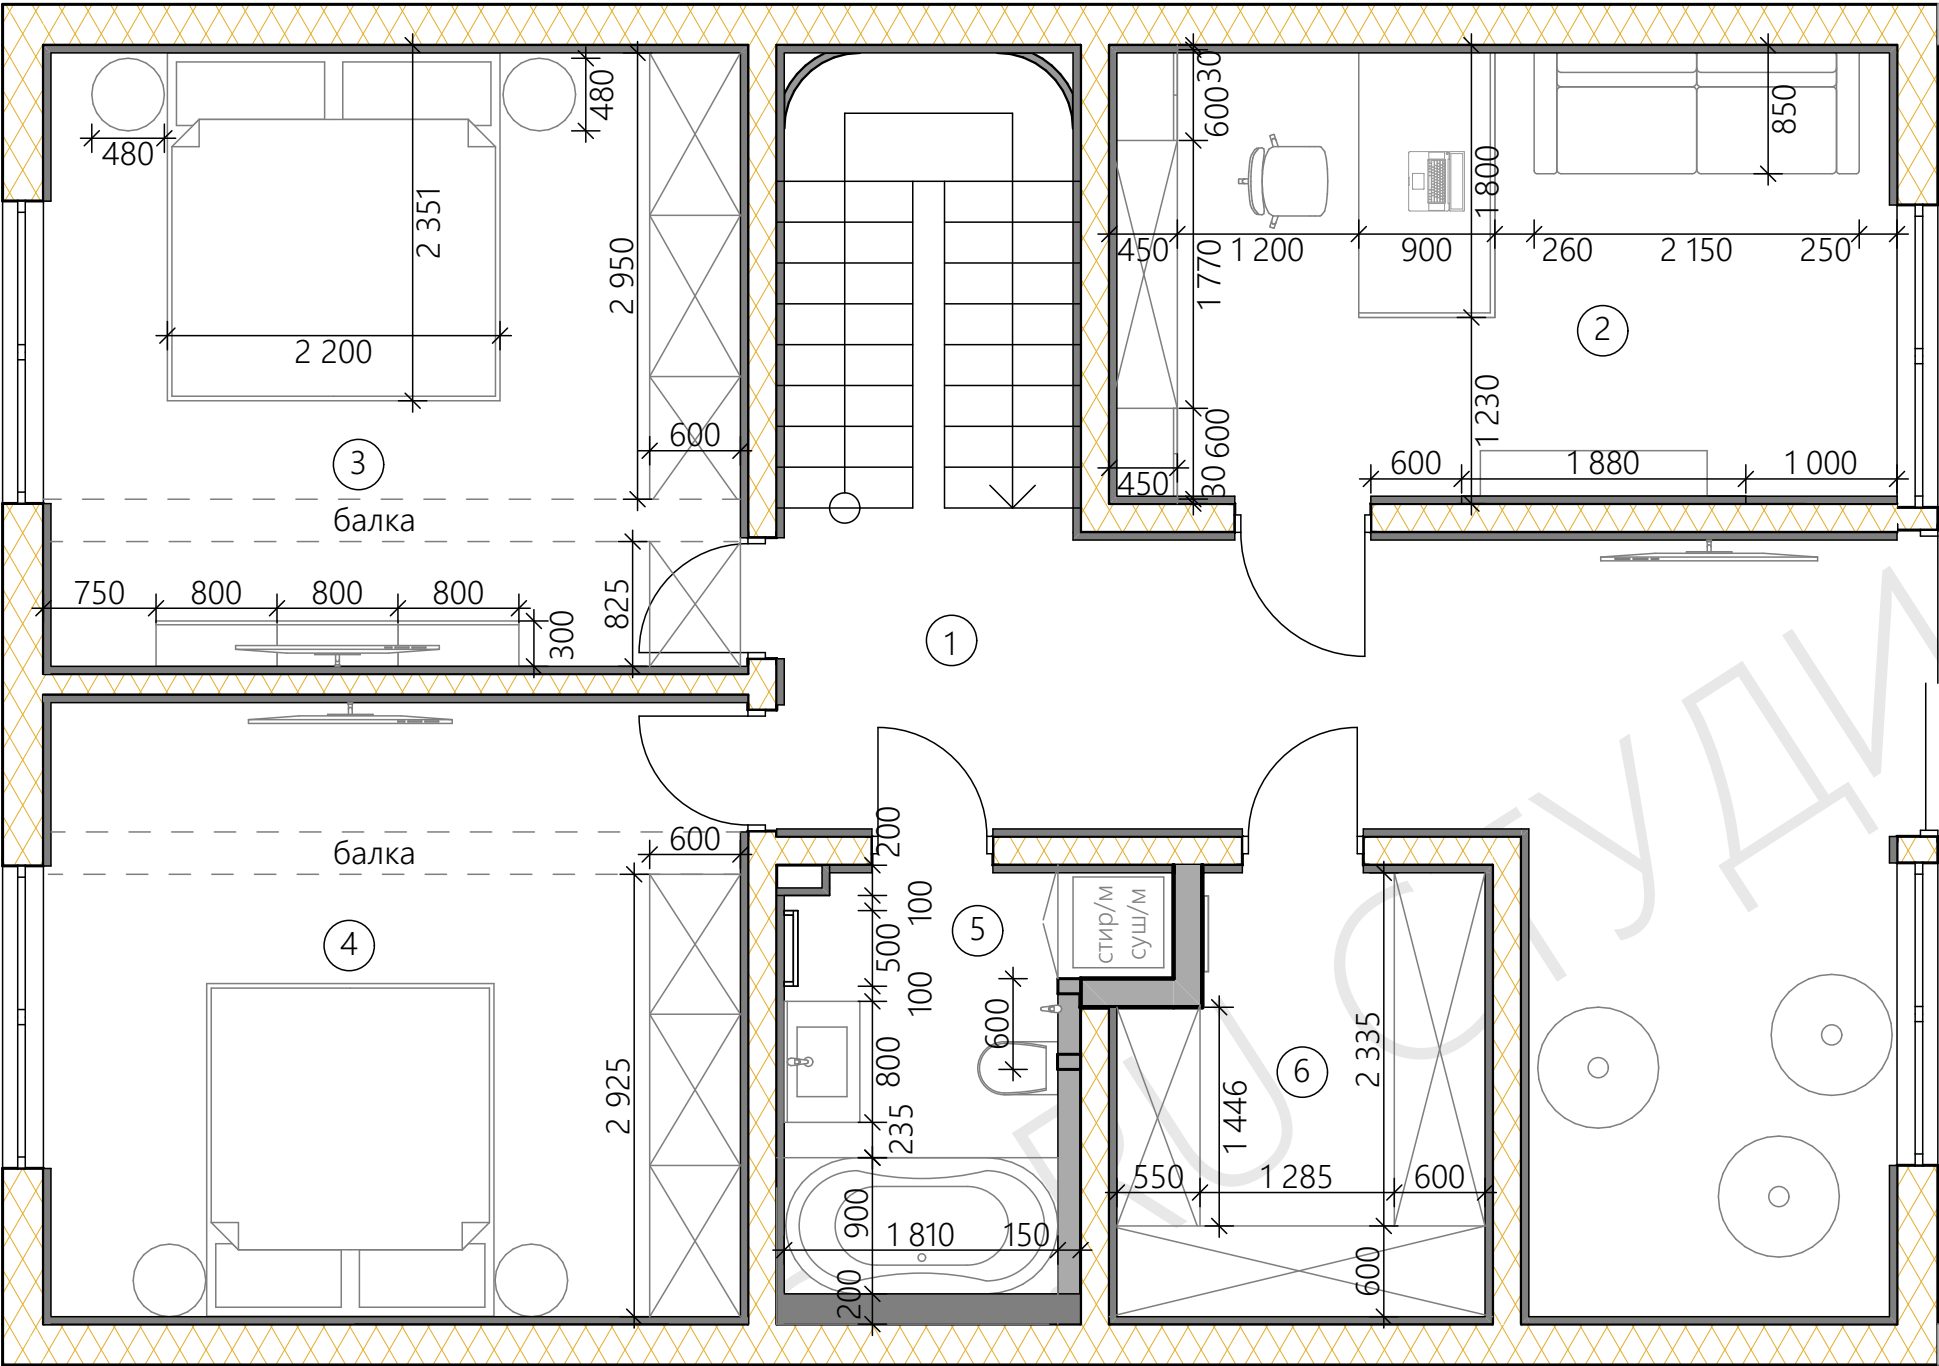

№ помещ.	Наименование	Площадь, м²
1	Коридор с зоной для игр	21,64
2	Кабинет	14,97
3	Спальня 1	18,5
4	Спальня 2	18,53
5	Ванная комната	6,23
6	Гардеробная	6,64
ИТОГО		86,51

№ помещ	Наименование	Площадь, м²	№	Наименование	Площадь, м²	ИТОГО
1	Котельная	10,42	7	Раздевальная	3,41	135,74
2	Гараж	26,24	8	Душевая	3,22	
3	Тамбур	5,9	9	Сауна	5,48	
4	Холл	7,93	10	Санузел	5,46	
5	Коридор	13,47	11	Кухня-гостиная	42,37	
6	Гардеробная	5,84	12	Лестница	6	

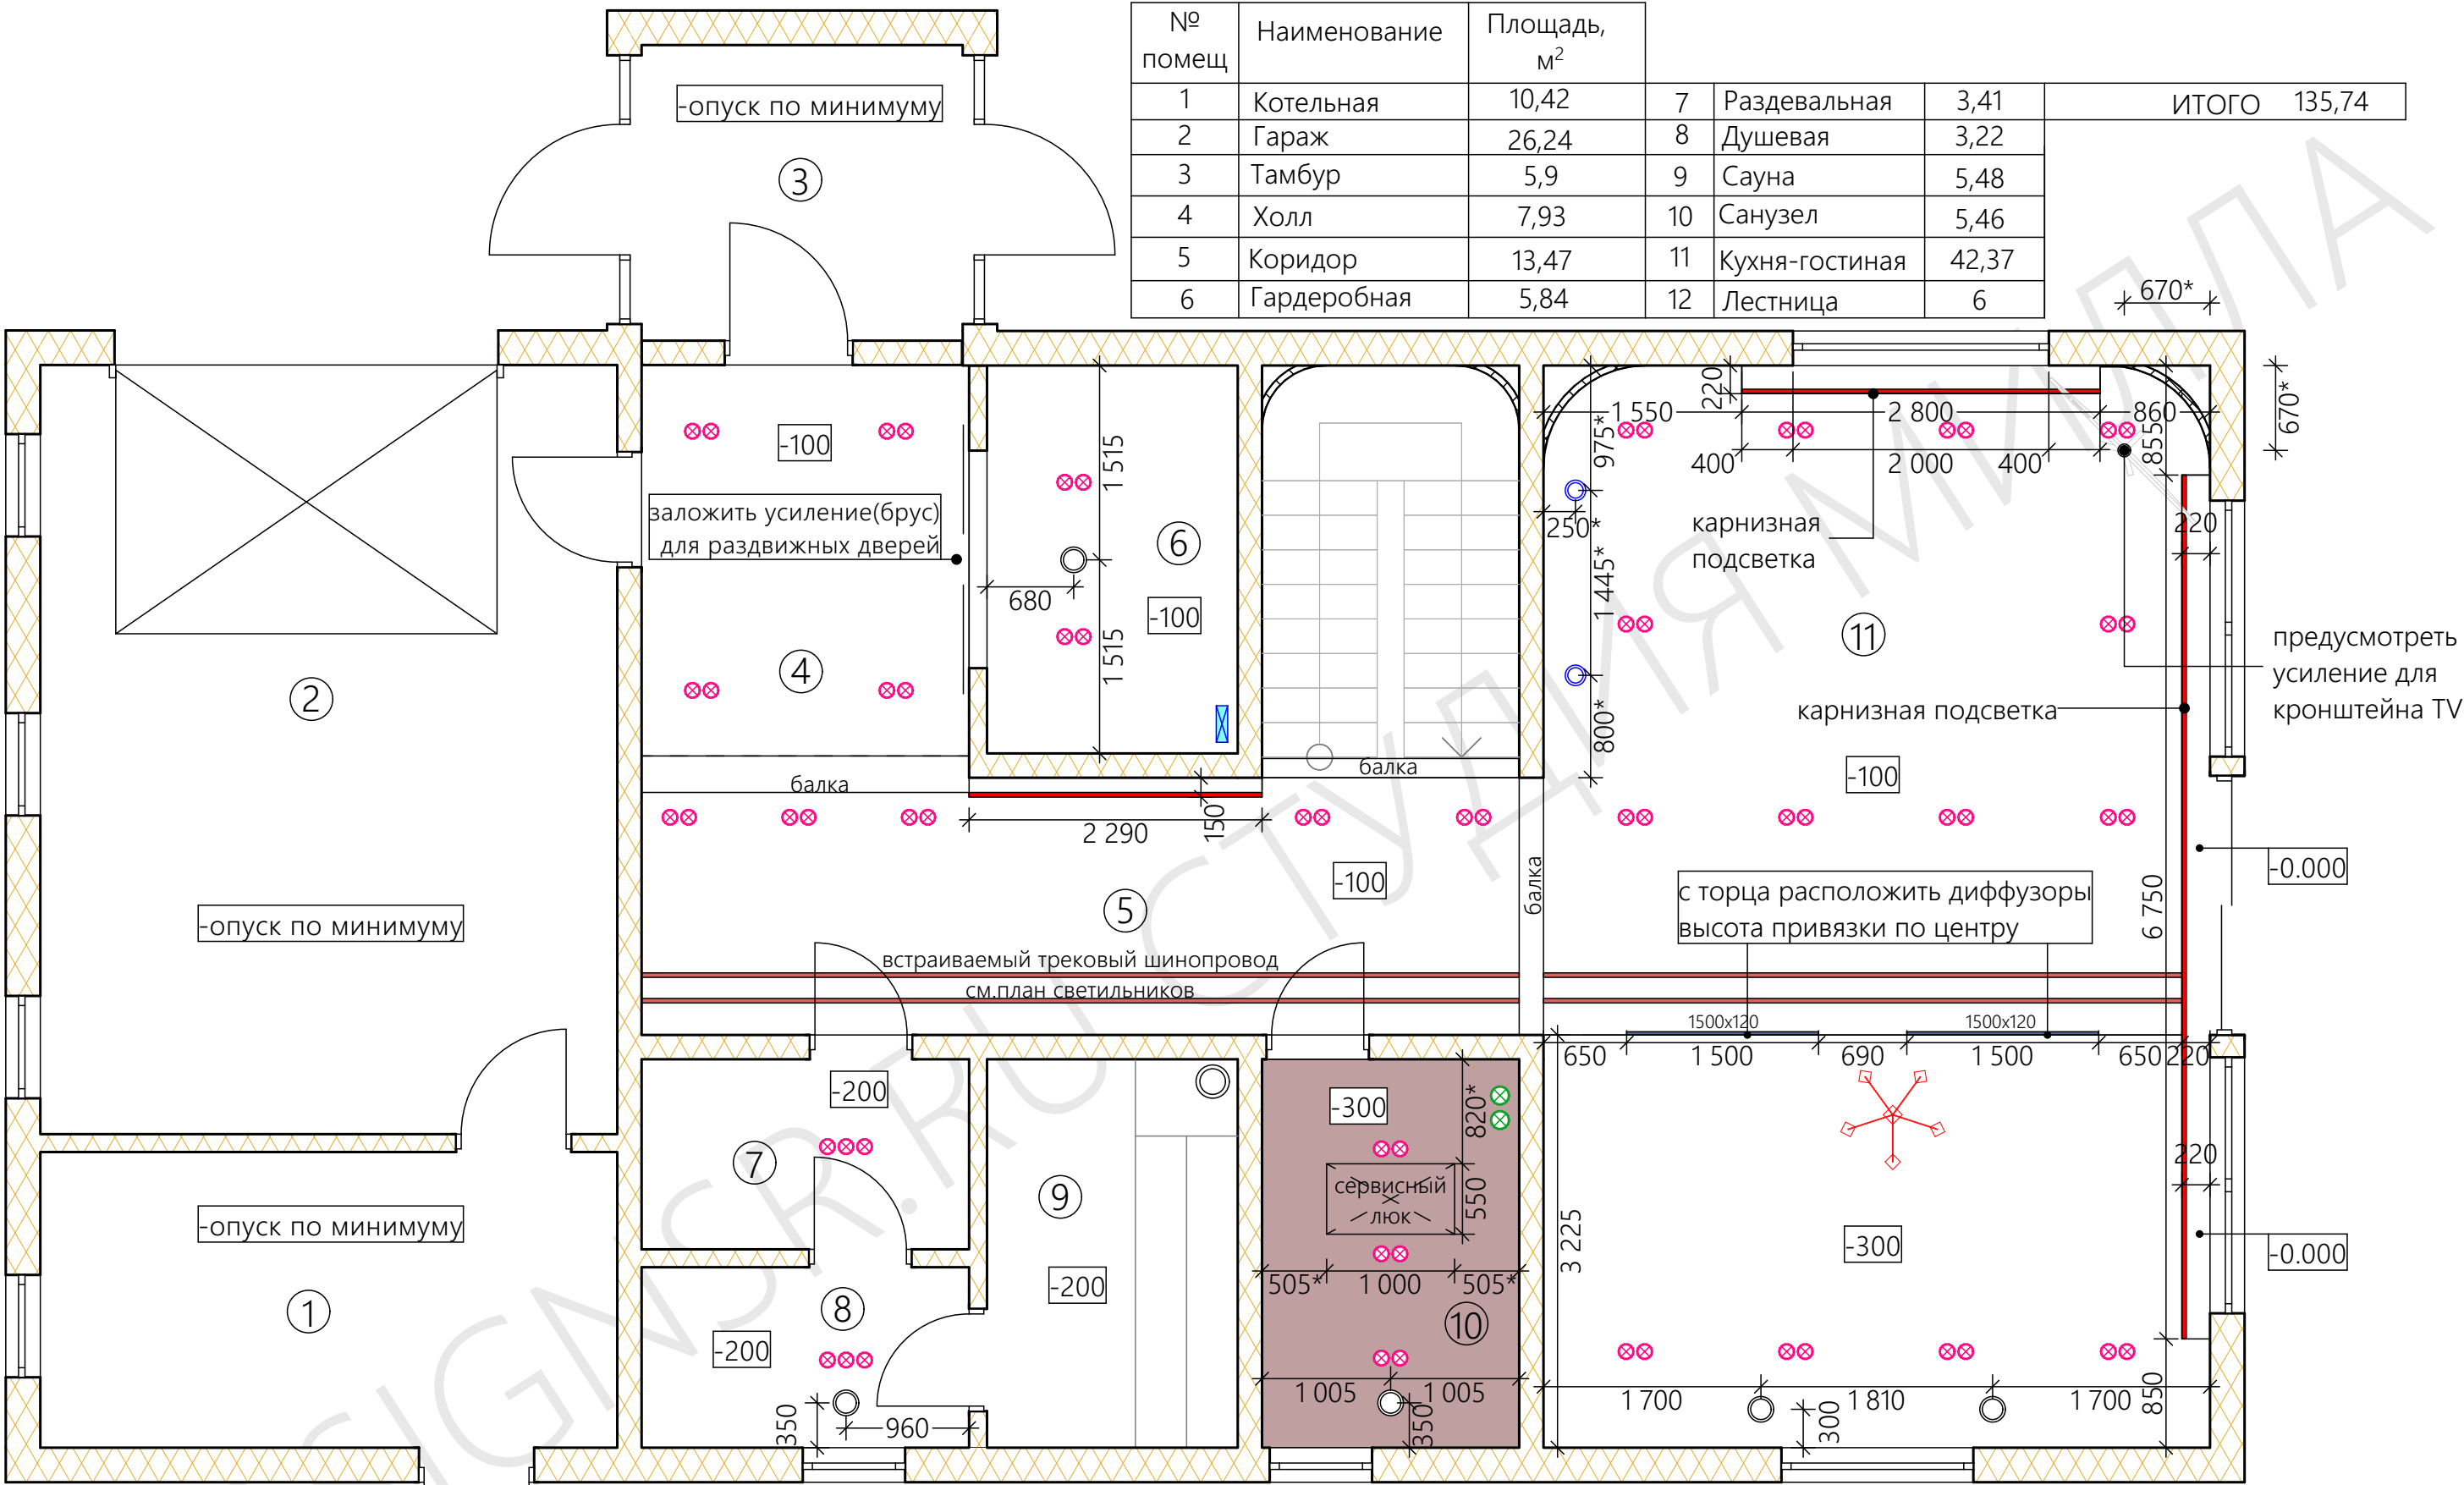


Условные обозначения:

- - ГКЛ,шпатлевка,окраска ■ - ГКЛ,шпатлевка,покрасить в коричневый цвет (люк так же покрасить в цвет потолка) S=6,1 м² ○ - диффузор ● - колонка в потолке ■ - блок питания для подсветки

Примечание:

1. Чертёж действителен только в цветном исполнении. Выводы для подсветки оставлять не менее 1000 мм
3. Колличество блоков питания и их мощность согласовать с электриком
4. Монтаж потолков осуществлять одновременно с монтажом линейных и трековых светильников.
5. Размер с (*) уточнить по месту
6. Привязки, размеры даны без учёта облицовки существующих стен гкл (учесть эти 5 см)

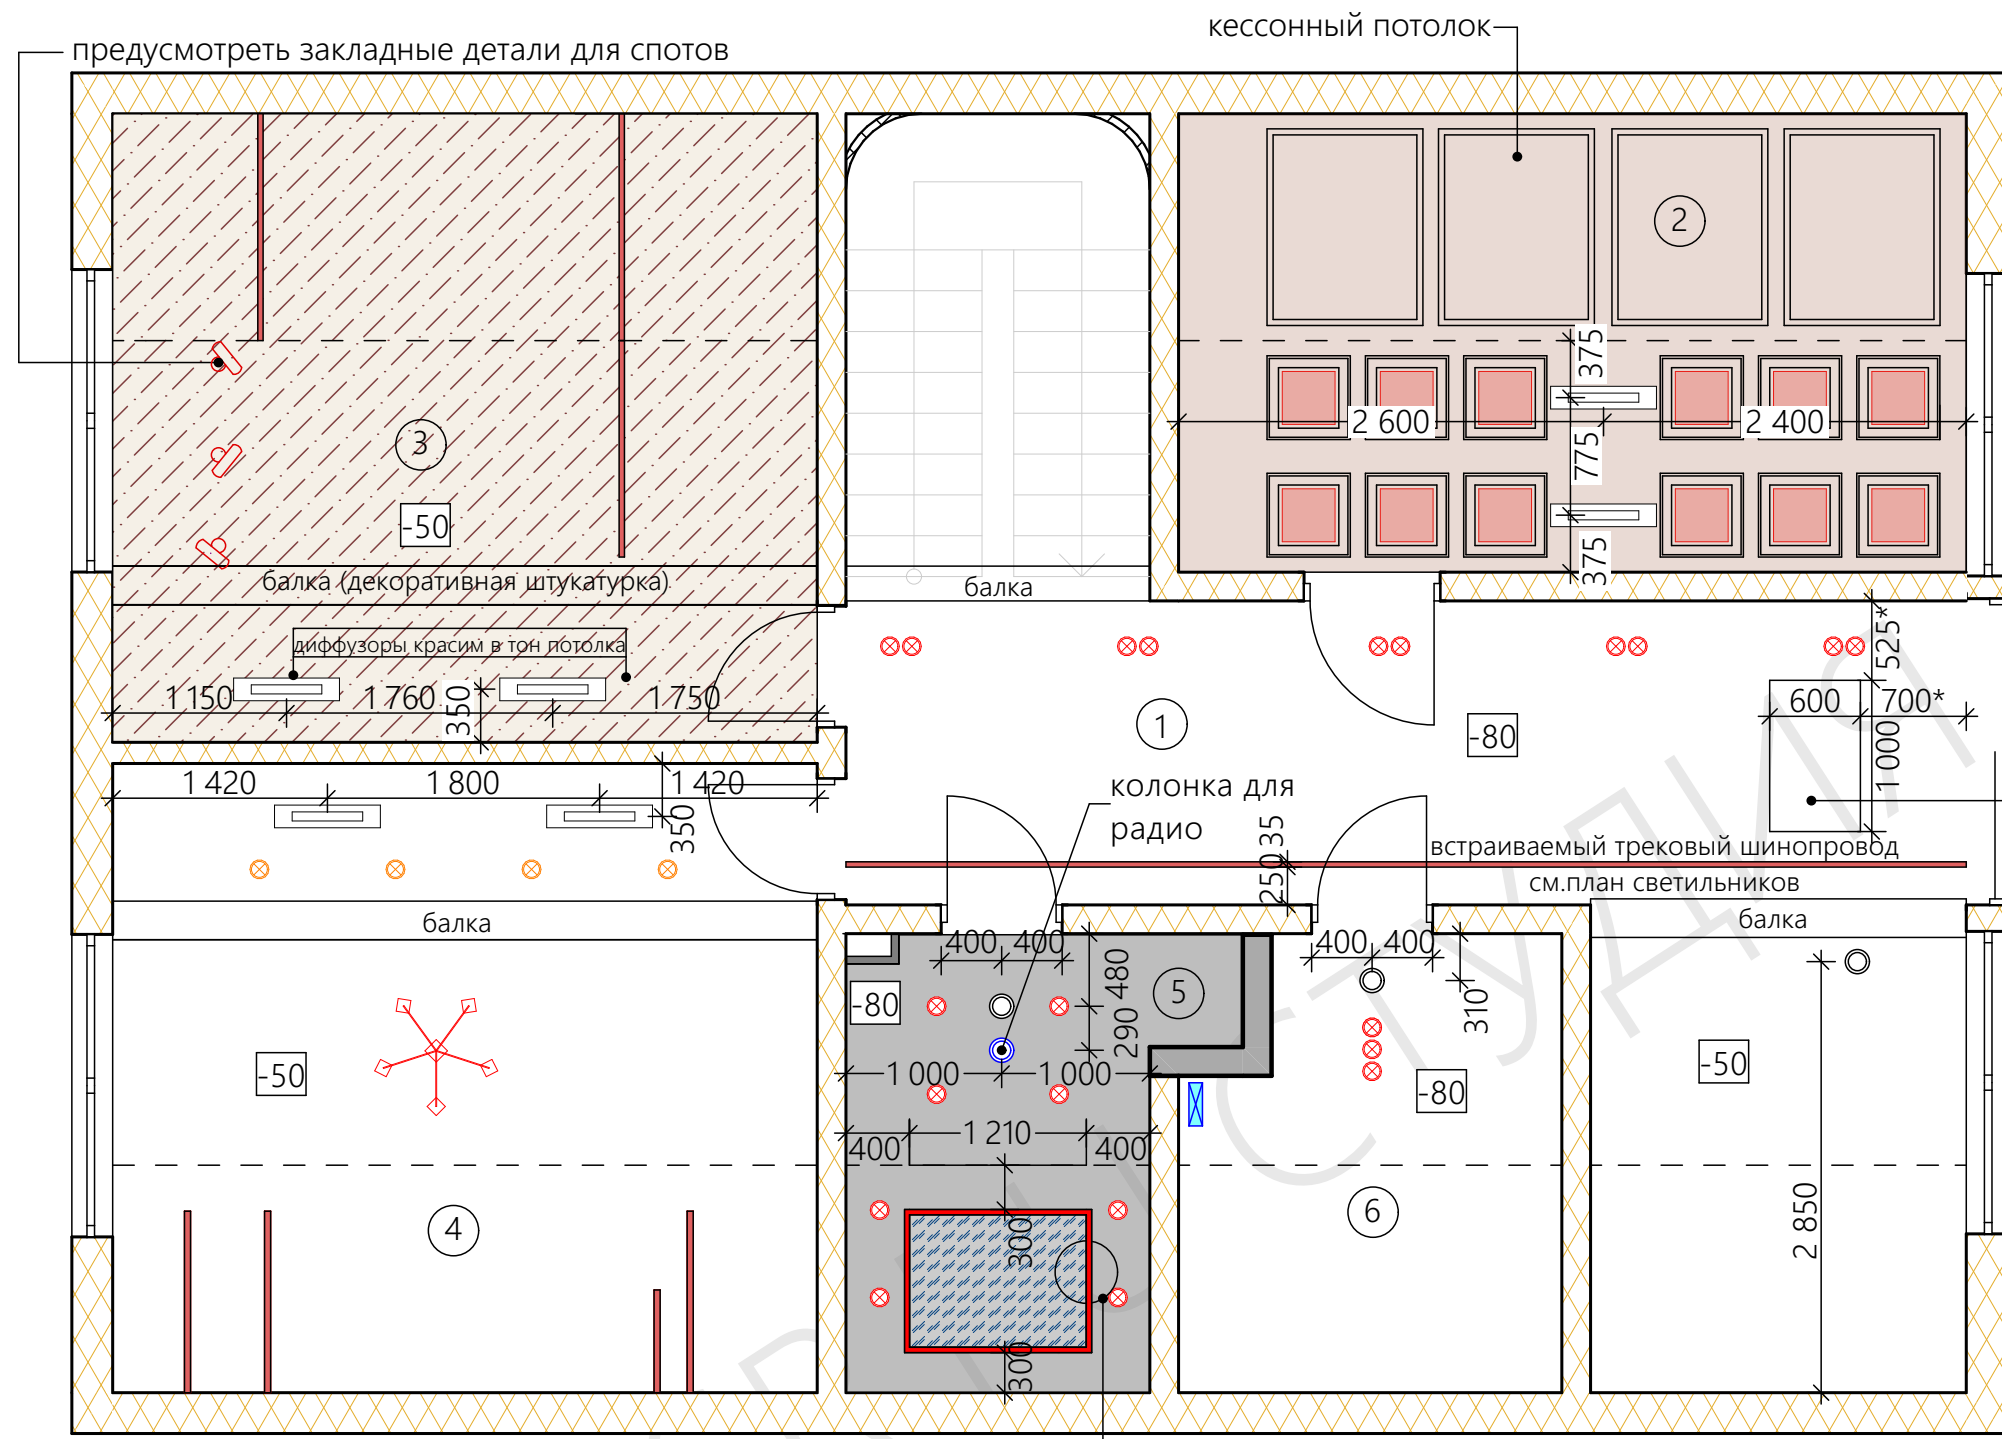

№ помещ.	Наименование	Площадь, м²
1	Коридор с зоной для игр	21,64
2	Кабинет	14,97
3	Спальня 1	18,5
4	Спальня 2	18,53
5	Ванная комната	6,23
6	Гардеробная	6,64
ИТОГО		86,51

Условные обозначения:

- ГКЛ,шпатлевк,окраска

- ГКЛ,шпатлевк,декор.штукатурка (21 м²)

-стекло тониров.с пленкой графитовое 6мм

- ГКЛ,шпатлевк,окраска цвет графит S=5,31 м²

- диффузор


- диффузор

- колонка в потолке

- блок питания для подсветки

-кессонный потолок(по индивидуальному проекту)

- Примечание:
1. Чертёж действителен только в цветном исполнении
 2. Выводы для подсветки оставлять не менее 1000 мм
 3. Колличество блоков питания и их мощность согласовать с электриком
 - 4.Необходимо предусмотреть свободный доступ к блоку питания, располагать их в шкафах (стеллажах)
 5. Монтаж потолков осуществлять одновременно с монтажом линейных и трековых светильников.
 - 6.Размер с (*) уточнить по месту
 - 7.В помещении 2(кабинет) кессонный потолок по индивидуальному заказу.
 - 8.Привязки,размеры даны без учёта облицовки существующих стен гкл (учесть эти 5 см)

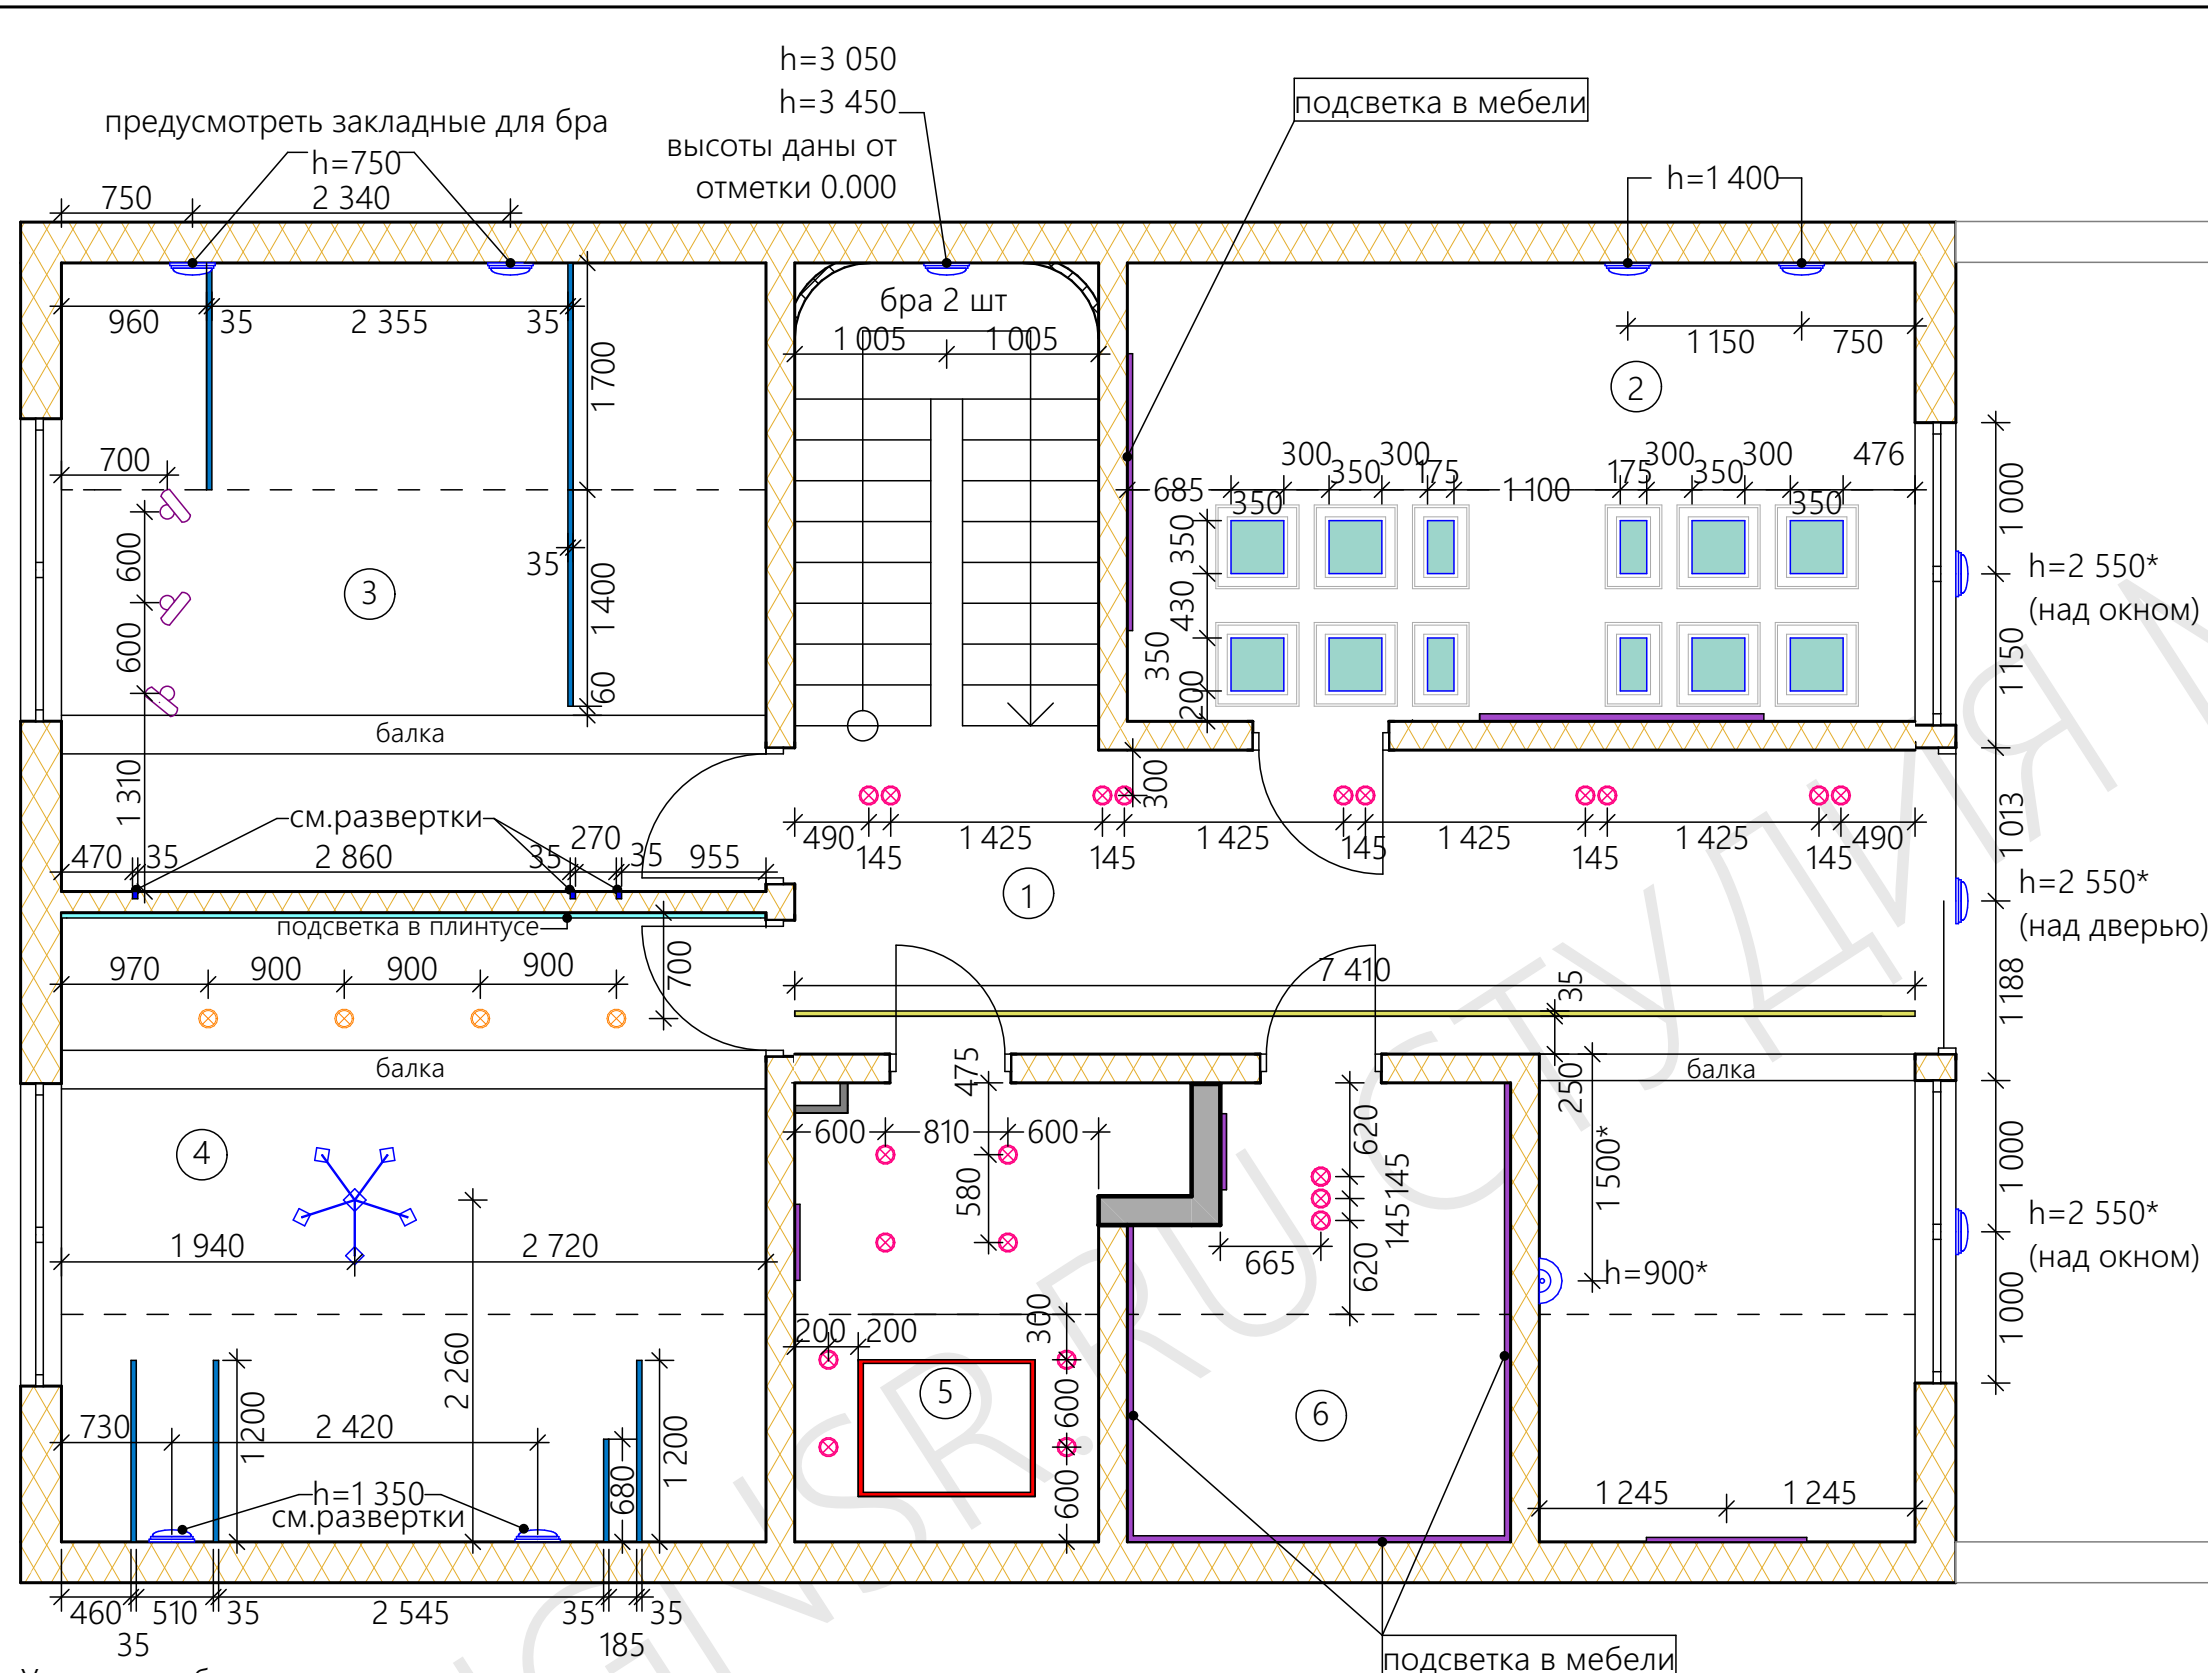

№ помещ.	Наименование	Площадь, м²
1	Коридор с зоной для игр	21,64
2	Кабинет	14,97
3	Спальня 1	18,5
4	Спальня 2	18,53
5	Ванная комната	6,23
6	Гардеробная	6,64
ИТОГО		86,51

Условные обозначения:

- люстра
- бра
- встроенный светильник
- накладной светильник
- спот


светодиодная подсветка:

- встраиваемый трековый шинопровод
- светодиодная панель
- плинтус с подсветкой
- линейный светильник
- подсветка в мебели

Все высоты указаны от отметки чистового пола 2 этажа

Привязки, размеры даны без учёта облицовки существующих стен гкл (учесть эти 5 см)

№ помещ	Наименование	Площадь, м²			
1	Котельная	10,42	7	Раздевальная	3,41
2	Гараж	26,24	8	Душевая	3,22
3	Тамбур	5,9	9	Сауна	5,48
4	Холл	7,93	10	Санузел	5,46
5	Коридор	13,47	11	Кухня-гостиная	42,37
6	Гардеробная	5,84	12	Лестница	6
					ИТОГО 135,74

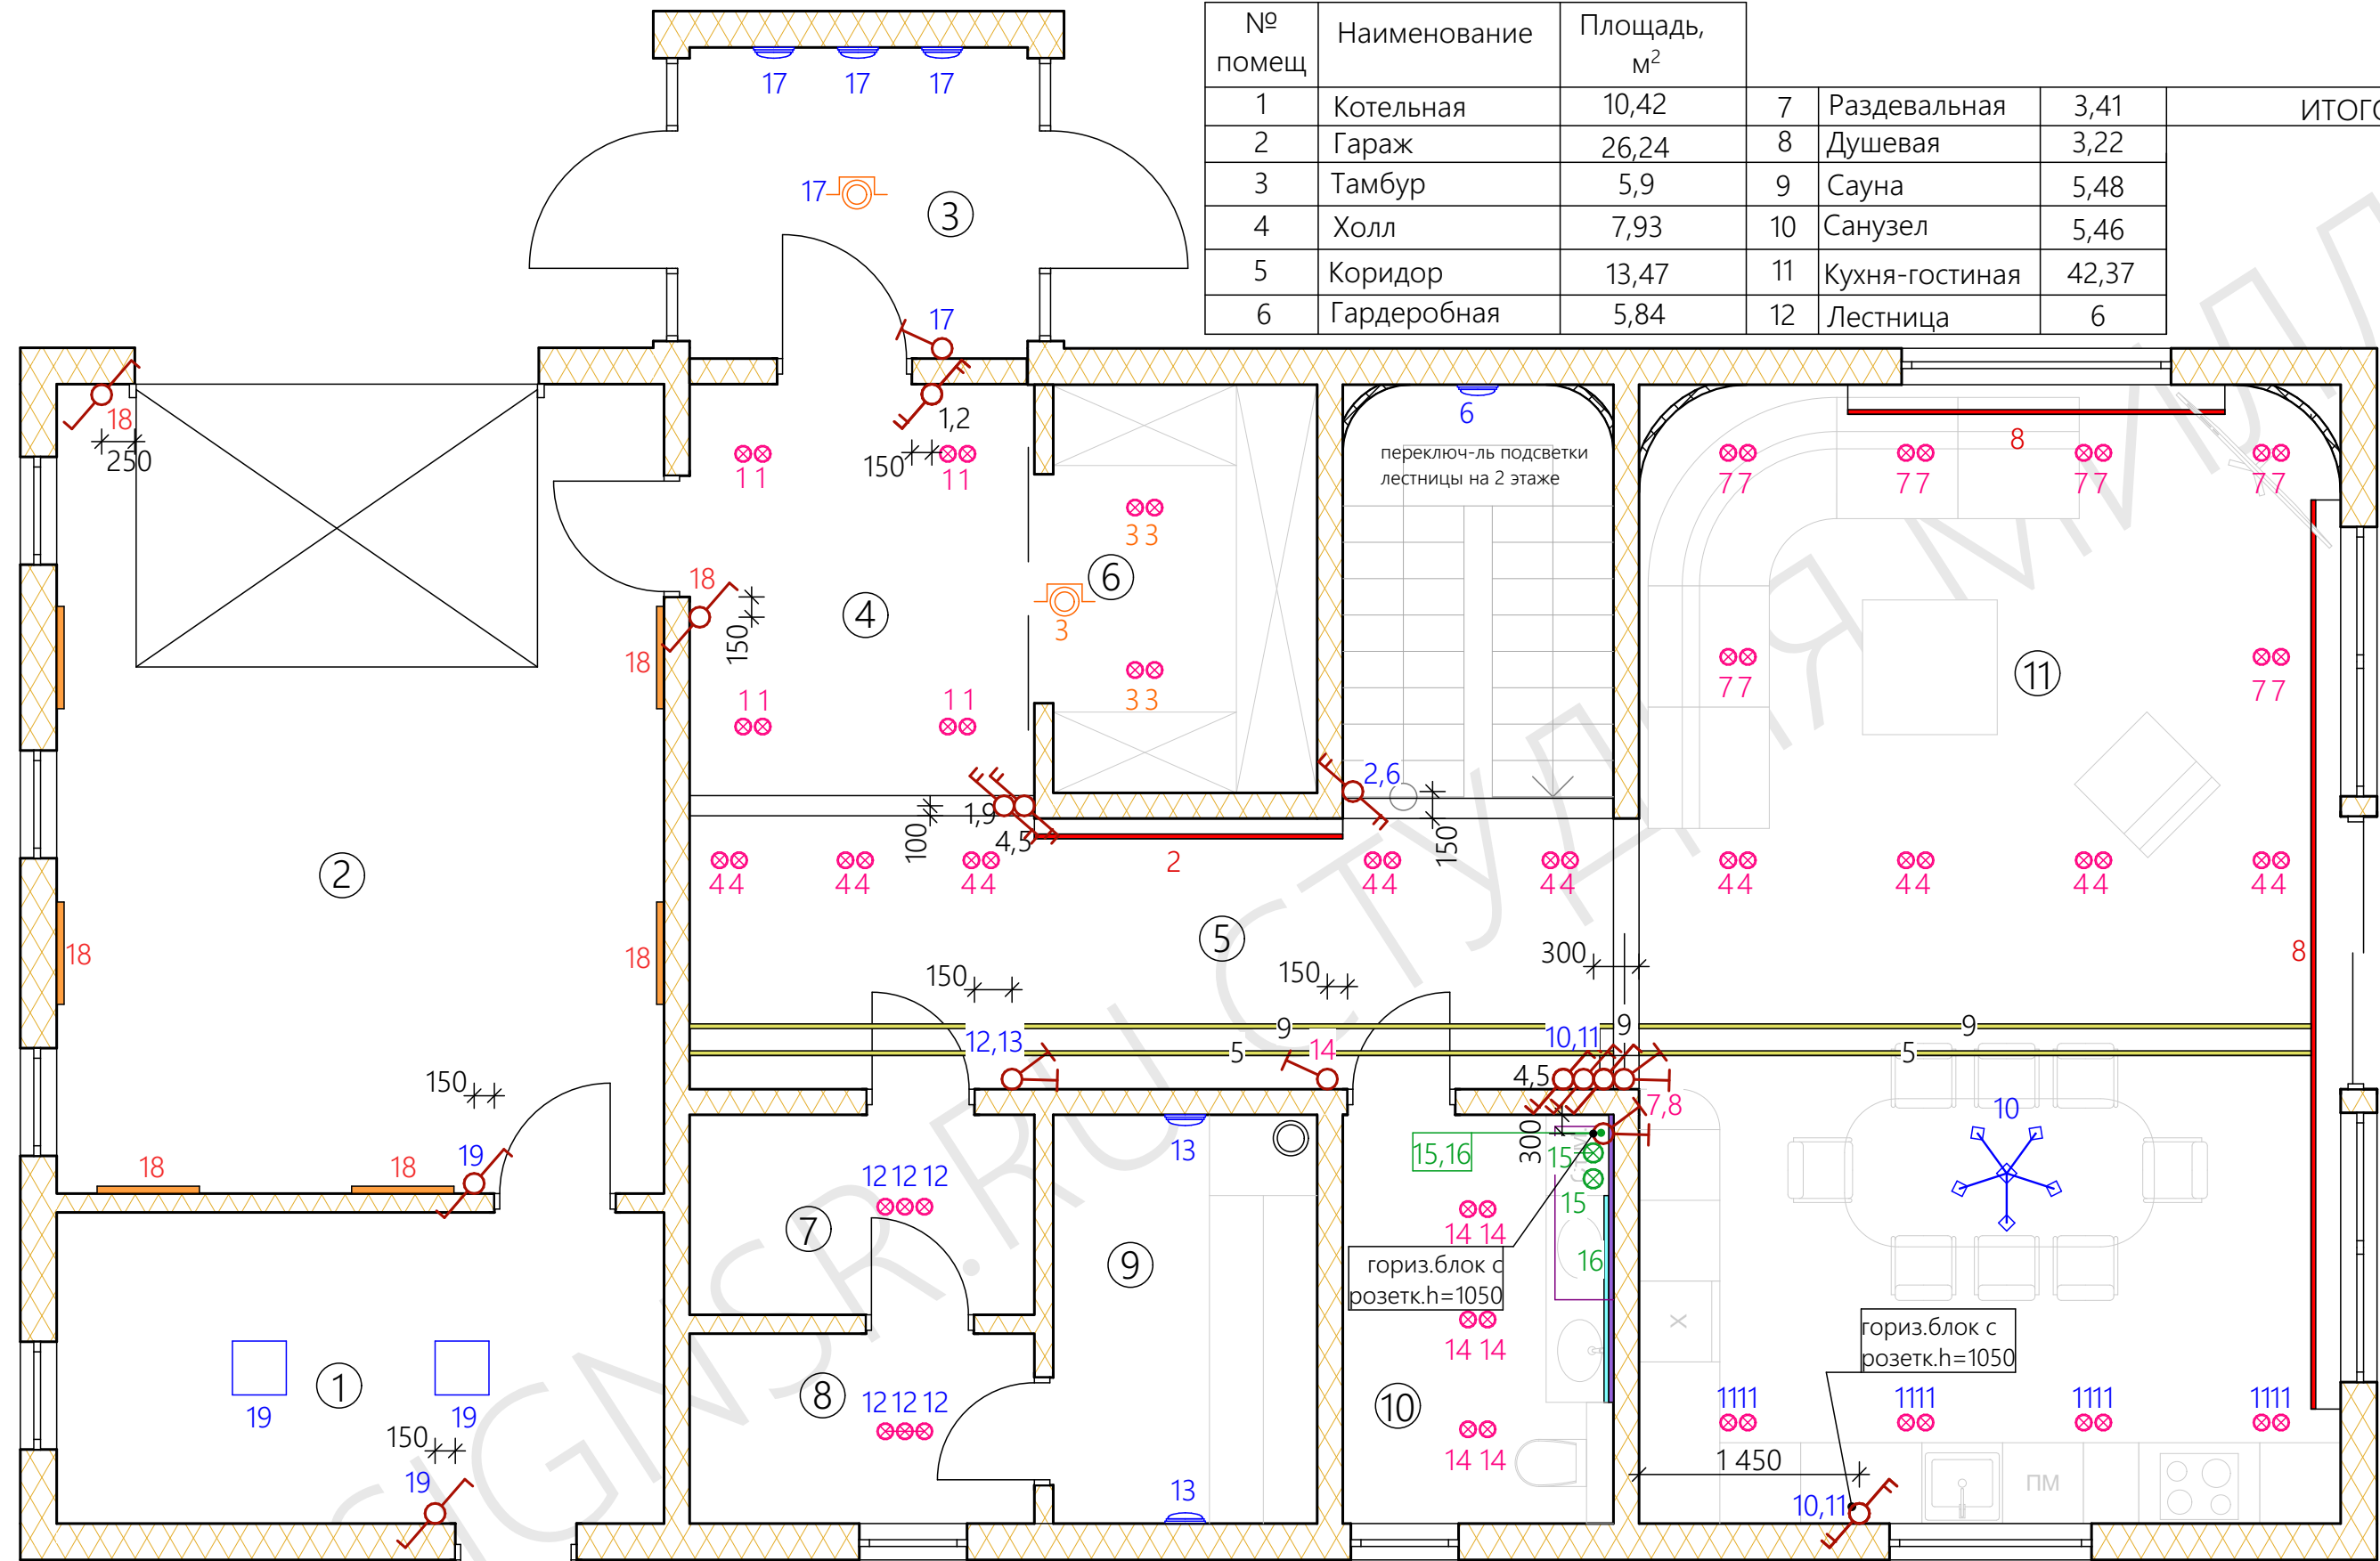


Условные обозначения:

- выключатель одноклавишный - переключатель - датчик движения

- выключатель двухклавишный - двойной переключатель


Все высоты указаны от отметки 0,000
Не указанные высоты выключателей h=900
Привязки, размеры даны без учёта облицовки существующих стен гкл (учесть эти 5 см)

№ помещ	Наименование	Площадь, м²	№	Наименование	Площадь, м²	ИТОГО
1	Котельная	10,42	7	Раздевальная	3,41	135,74
2	Гараж	26,24	8	Душевая	3,22	
3	Тамбур	5,9	9	Сауна	5,48	
4	Холл	7,93	10	Санузел	5,46	
5	Коридор	13,47	11	Кухня-гостиная	42,37	
6	Гардеробная	5,84	12	Лестница	6	

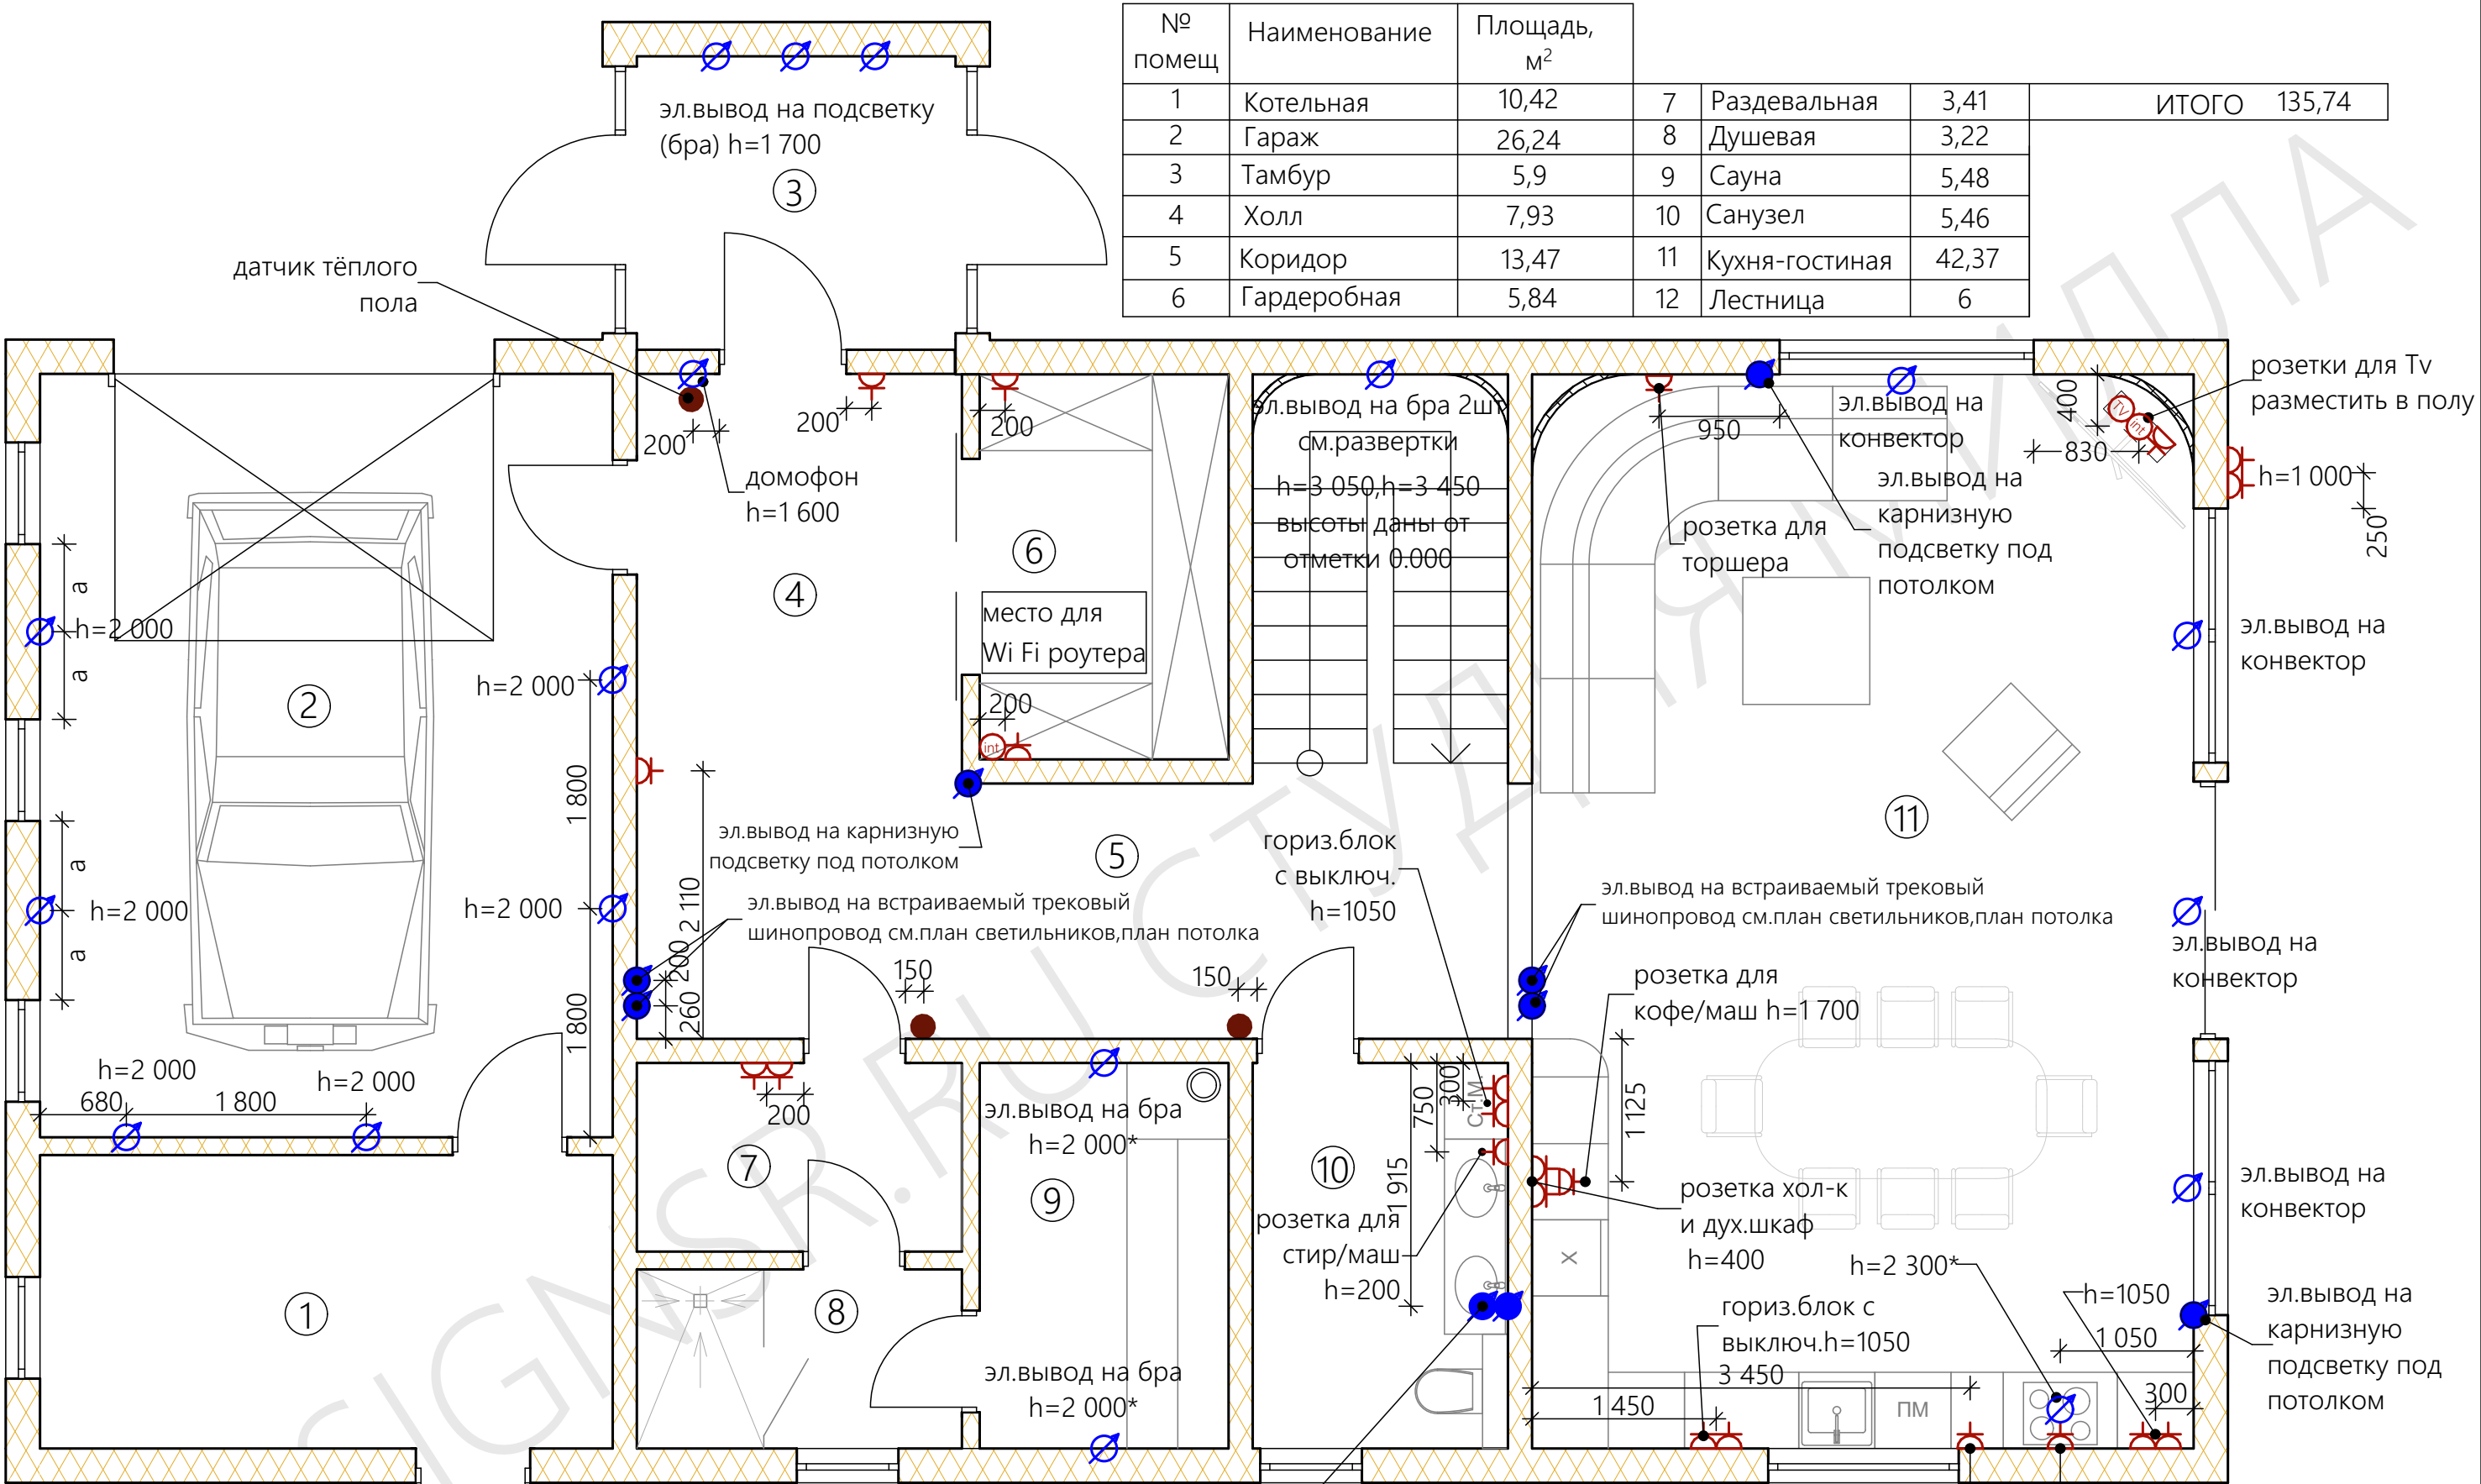

- Условные обозначения:
- розетка электрическая
 - TV розетка
 - интернет розетка
 - датчик теплого пола
 - электровывод для светодиодной подсветки
 - электровывод

Все высоты указаны от отметки 0,000
Не указанные высоты розеток h=300
Привязки,размеры даны без учёта облицовки существующих стен гкл(учесть эти 5 см)

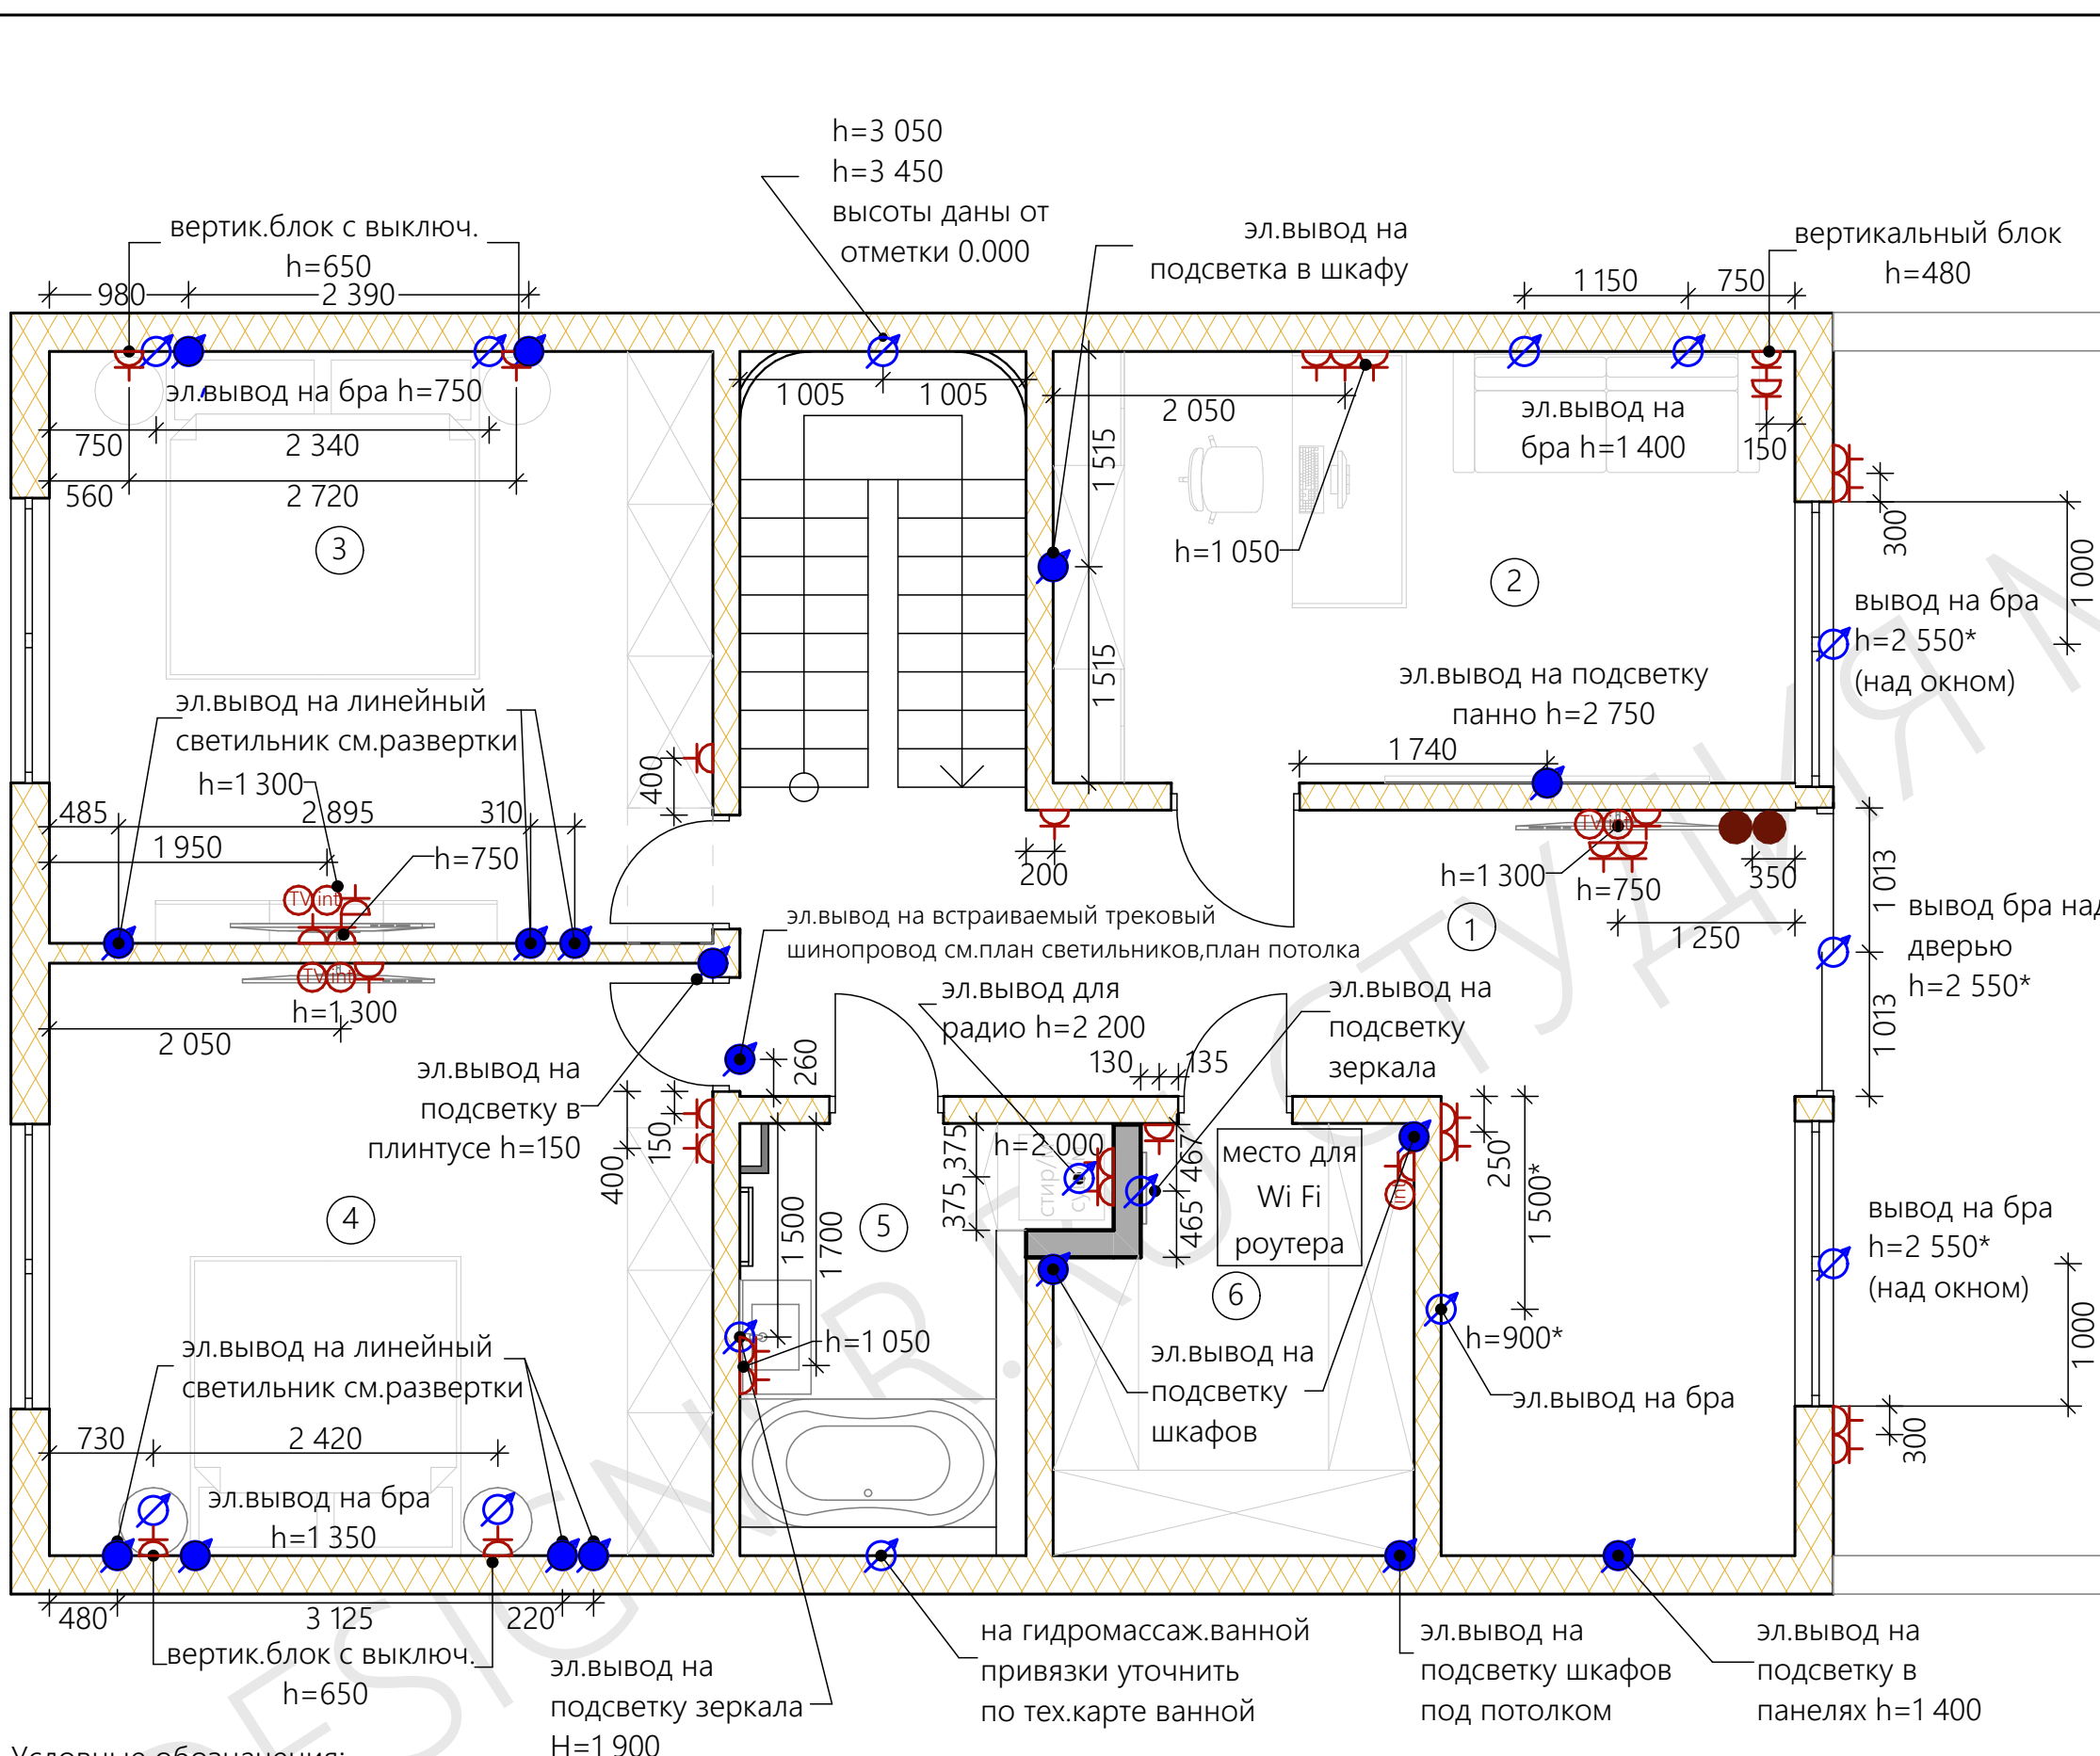

№ помещ.	Наименование	Площадь, м²
1	Коридор с зоной для игр	21,64
2	Кабинет	14,97
3	Спальня 1	18,5
4	Спальня 2	18,53
5	Ванная комната	6,23
6	Гардеробная	6,64
ИТОГО		86,51

Условные обозначения:


-  -розетка электрическая
-  - TV розетка
-  - интернет розетка
-  - электровывод
-  - датчик теплого пола
-  - электровывод для светодиодной подсветки

Все высоты указаны от отметки чистового пола 2 этажа
Не указанные высоты розеток h=300
Привязки,размеры даны без учёта облицовки существующих стен гкл

Примечание:

1.Шов между разными видами покрытий разместить под дверным полотном при закрытой двери.


№ помещ	Наименование	Площадь, м²				
1	Котельная	10,42	7	Раздевальная	3,41	ИТОГО 135,74
2	Гараж	26,24	8	Душевая	3,22	
3	Тамбур	5,9	9	Сауна	5,48	
4	Холл	7,93	10	Санузел	5,46	
5	Коридор	13,47	11	Кухня-гостиная	42,37	
6	Гардеробная	5,84	12	Лестница	6	

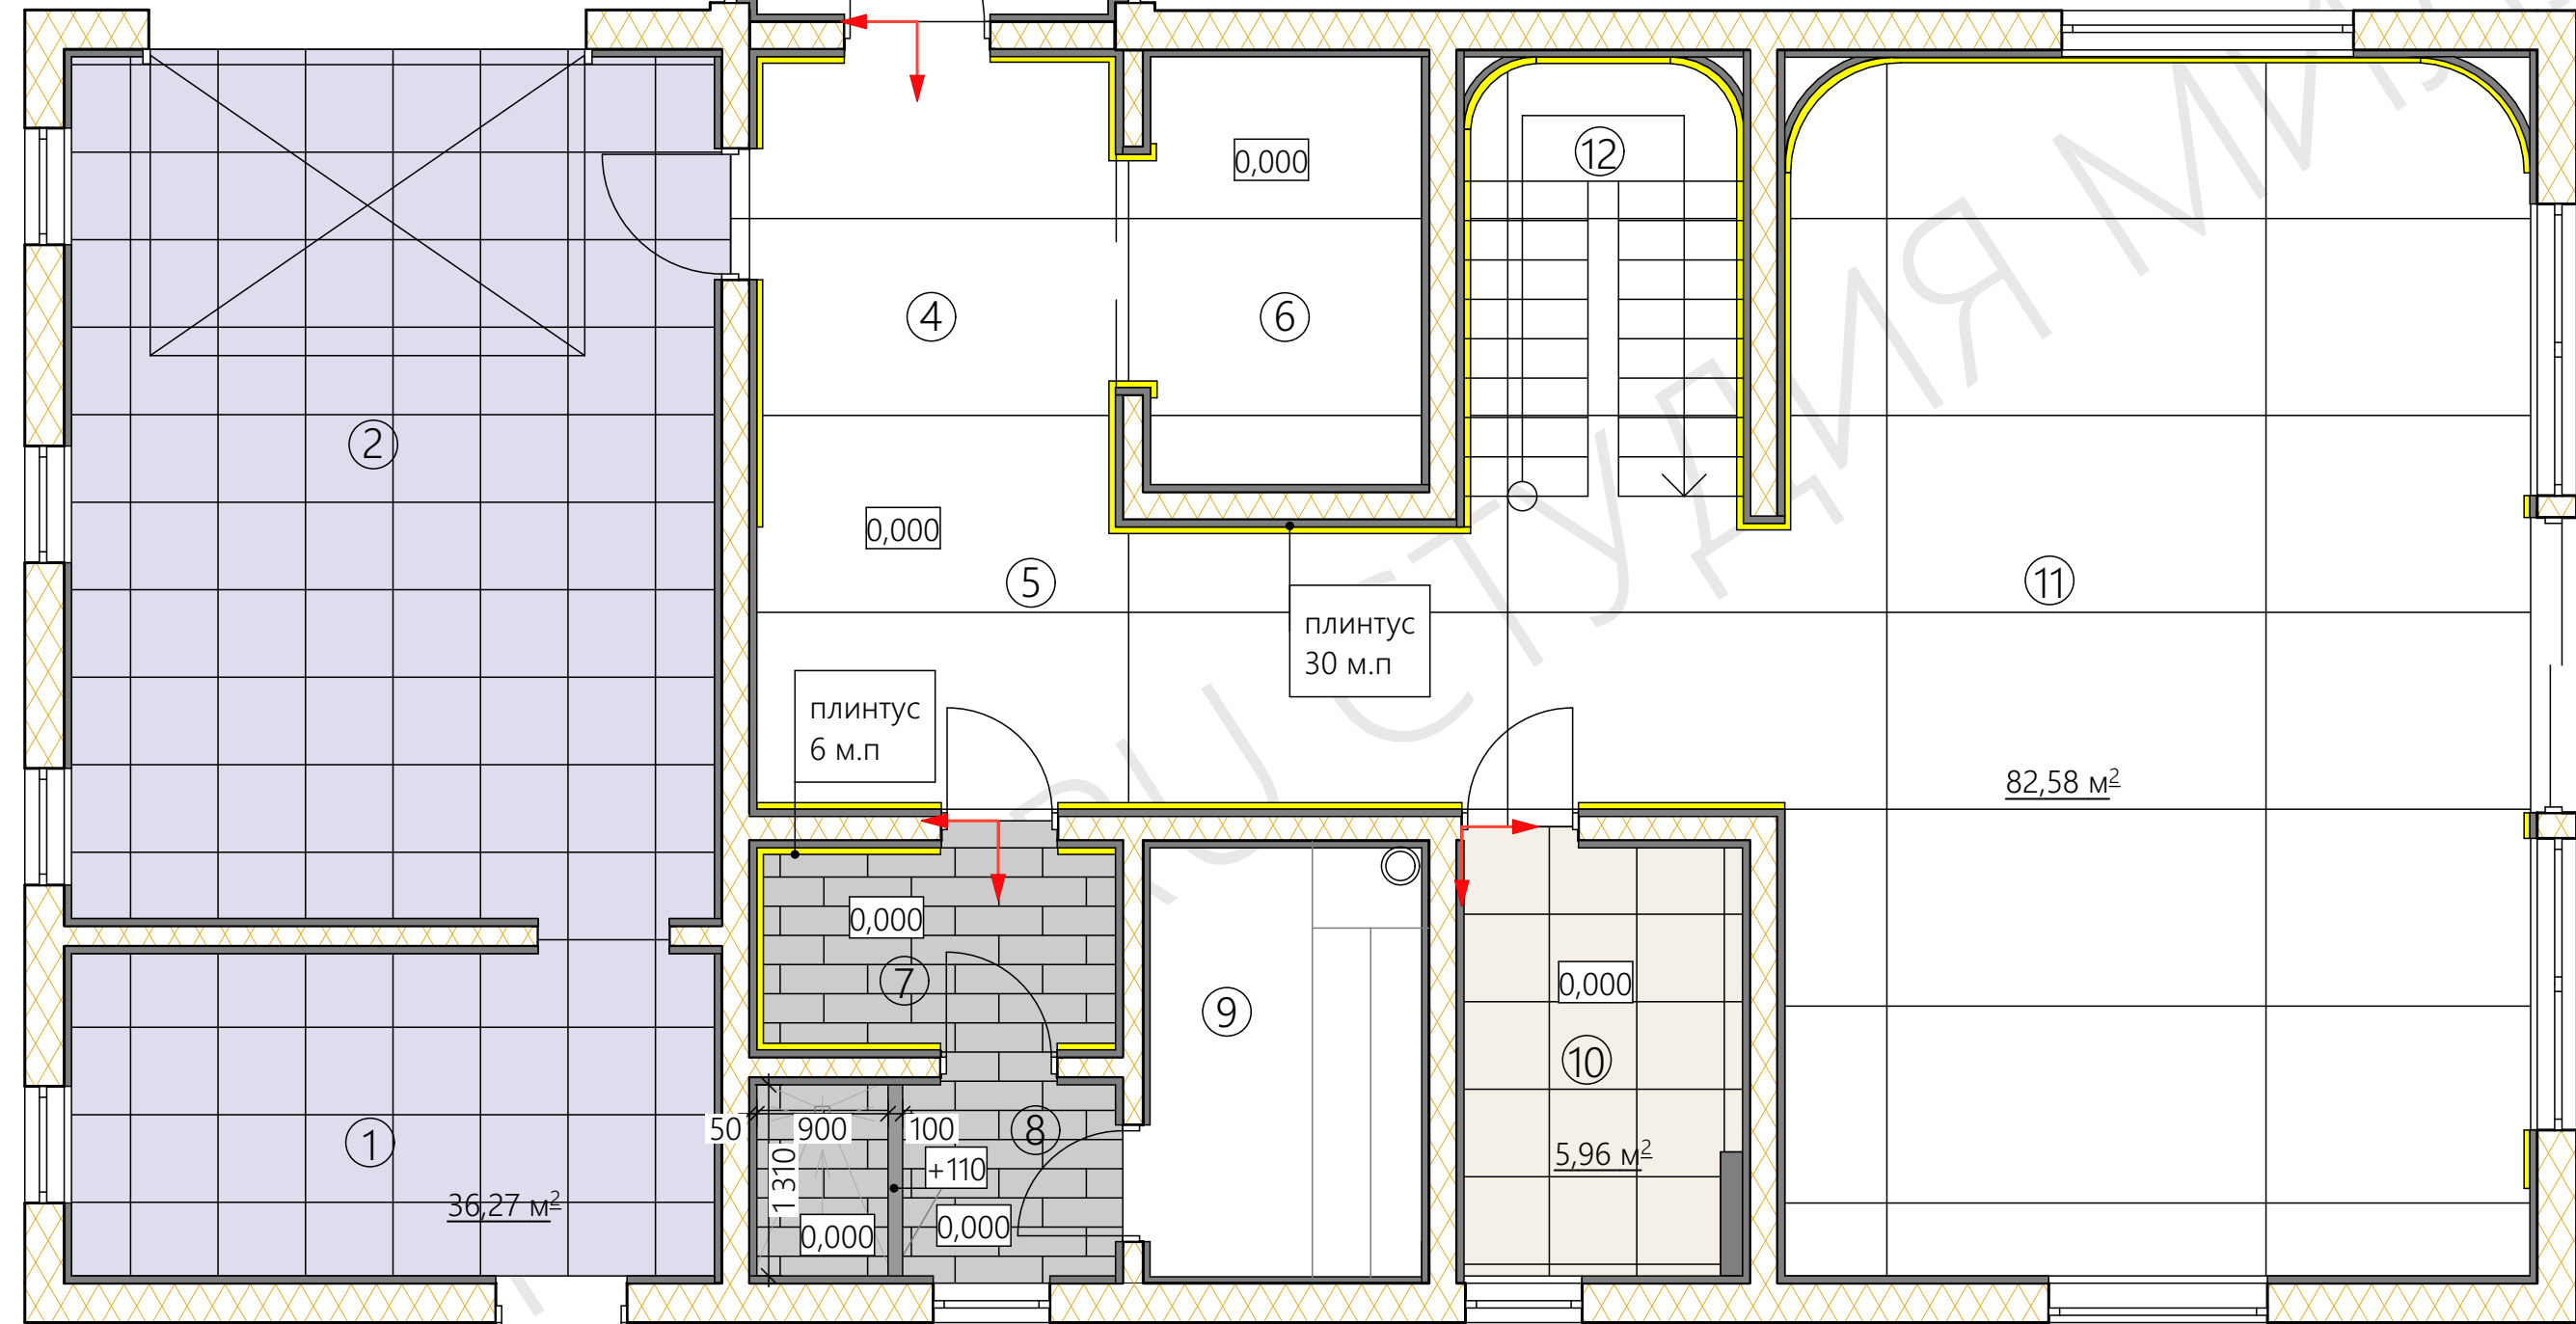


Условные обозначения:

- Слеб Мрамор Бьянко Каррара / Bianco Carrara 2600x1350 мм S=82,77 м² (раскладку уточнить после выбора слеба)
- KERRANOVA K-900/LR/600x600x10 600x600 мм (S=6 м², 18 шт)
- KERRANOVA, Arris K-1050/LR/m01/300x300x10 Grey Beige 200X600 мм (S=7,35 м²)

- APPROF алюминиевый плинтус h=100мм
- технический керамогранит 600x600 мм
- начало раскладки

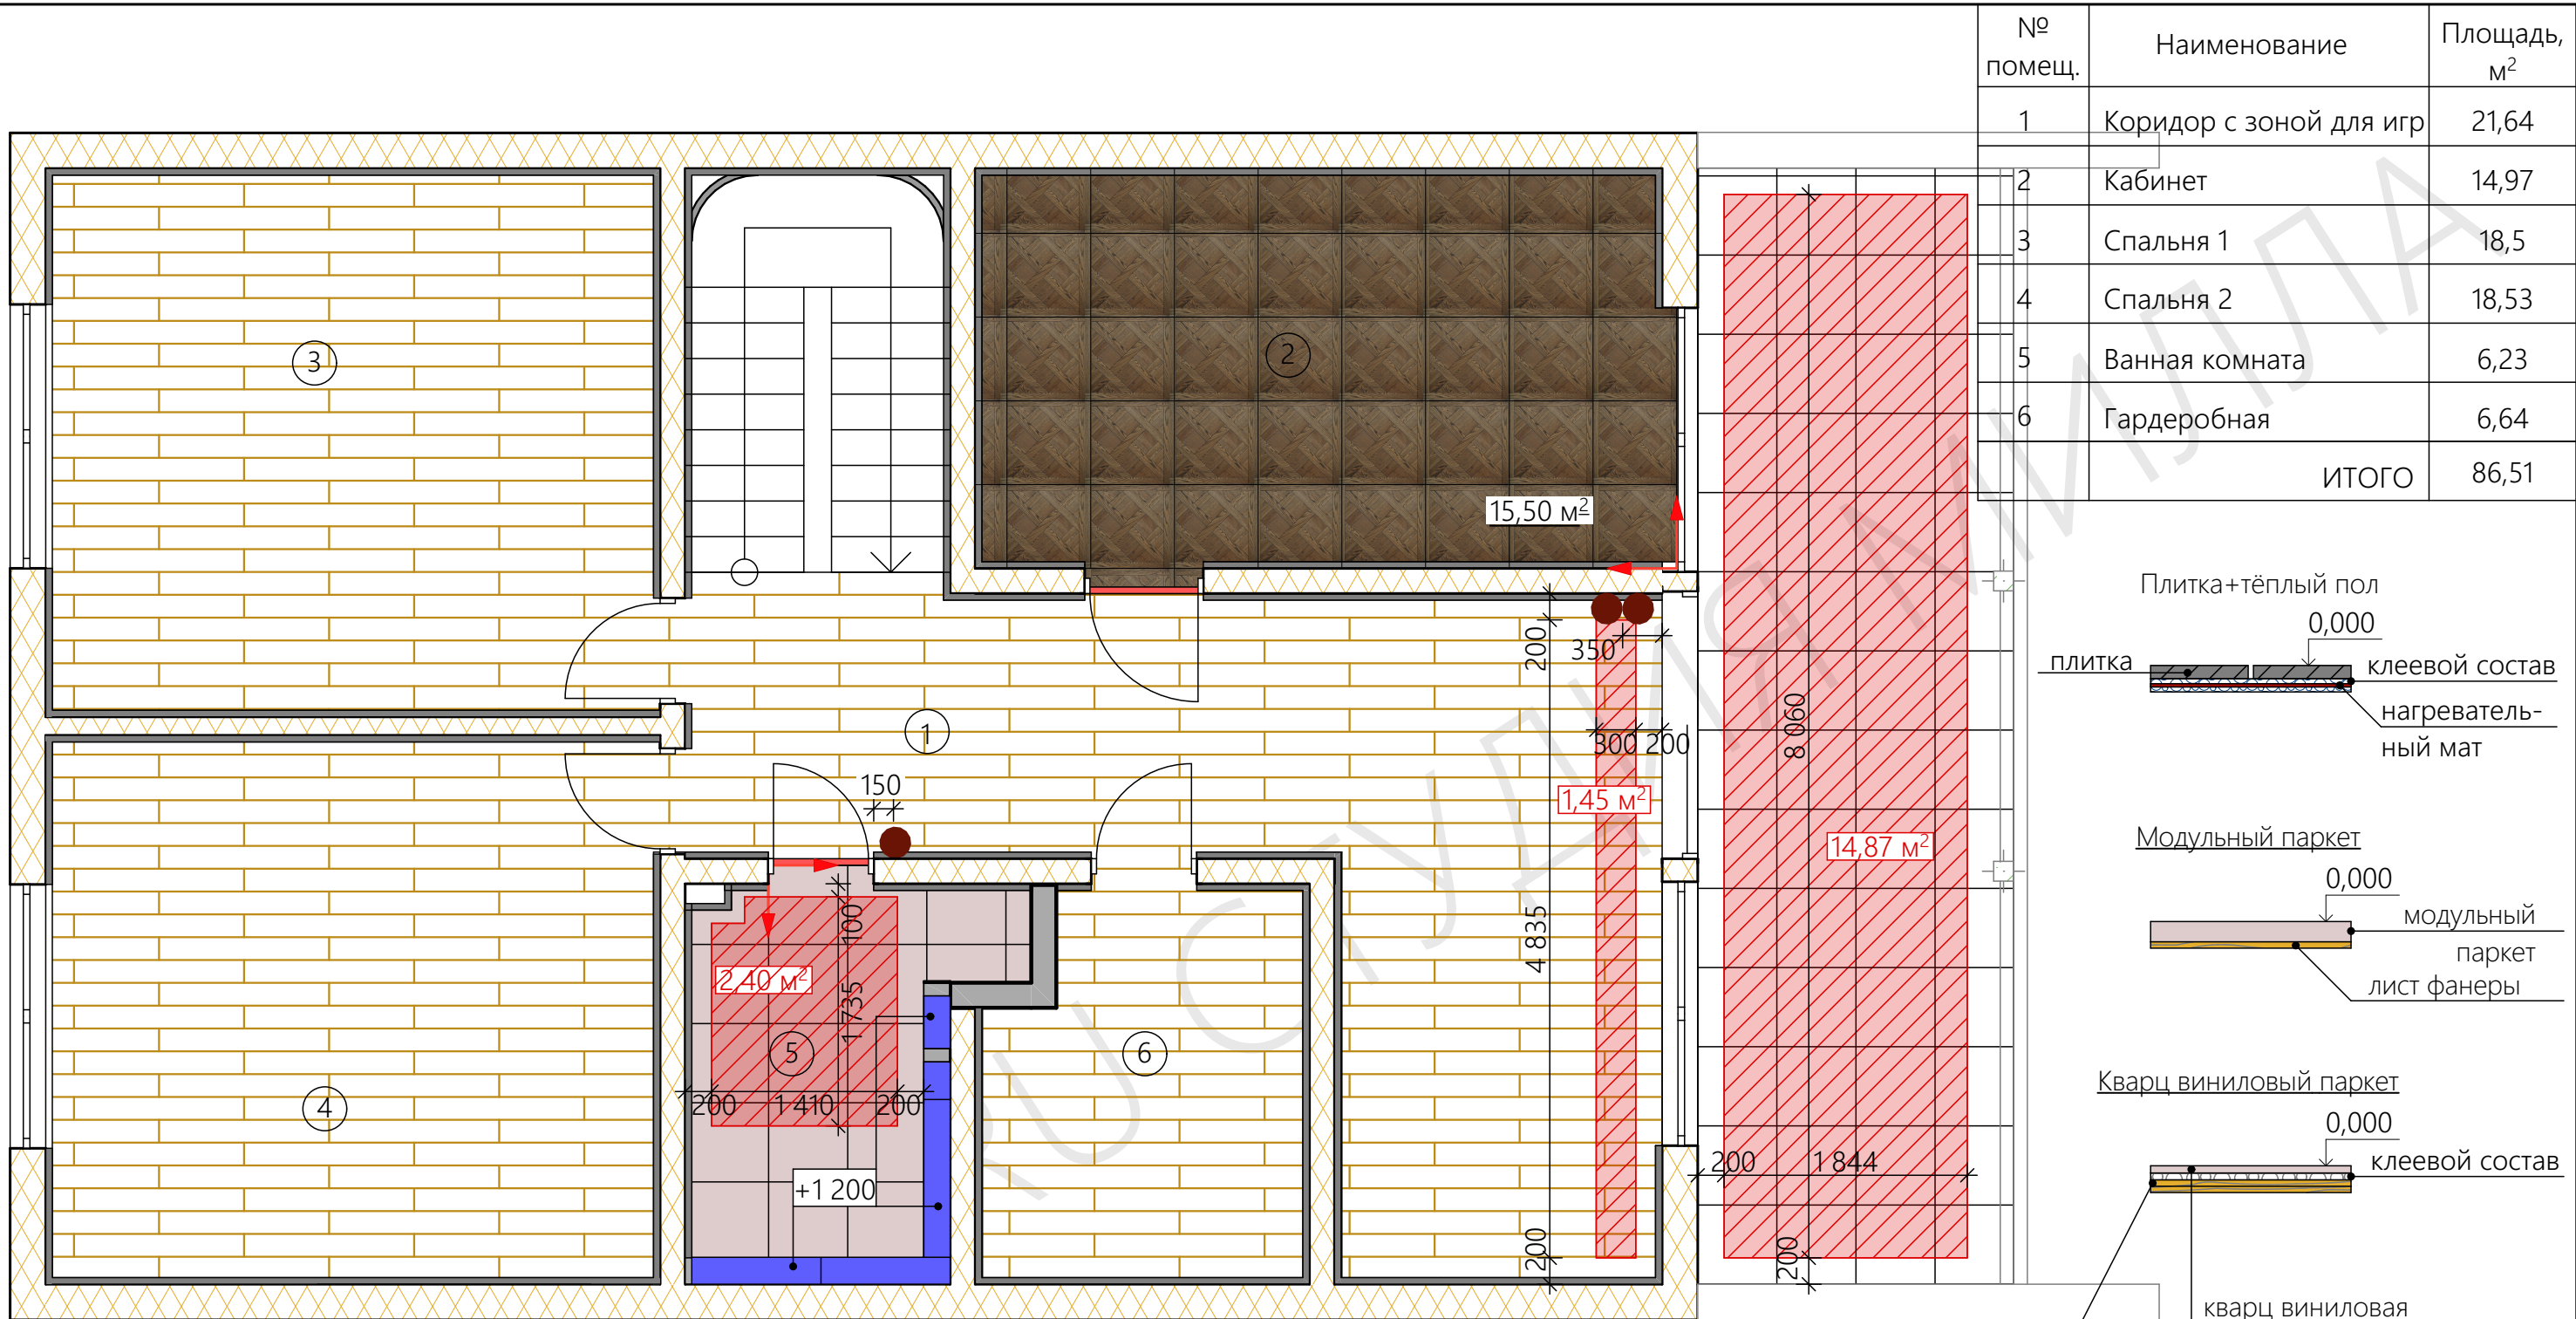

№ помещ.	Наименование	Площадь, м²
1	Коридор с зоной для игр	21,64
2	Кабинет	14,97
3	Спальня 1	18,5
4	Спальня 2	18,53
5	Ванная комната	6,23
6	Гардеробная	6,64
ИТОГО		86,51

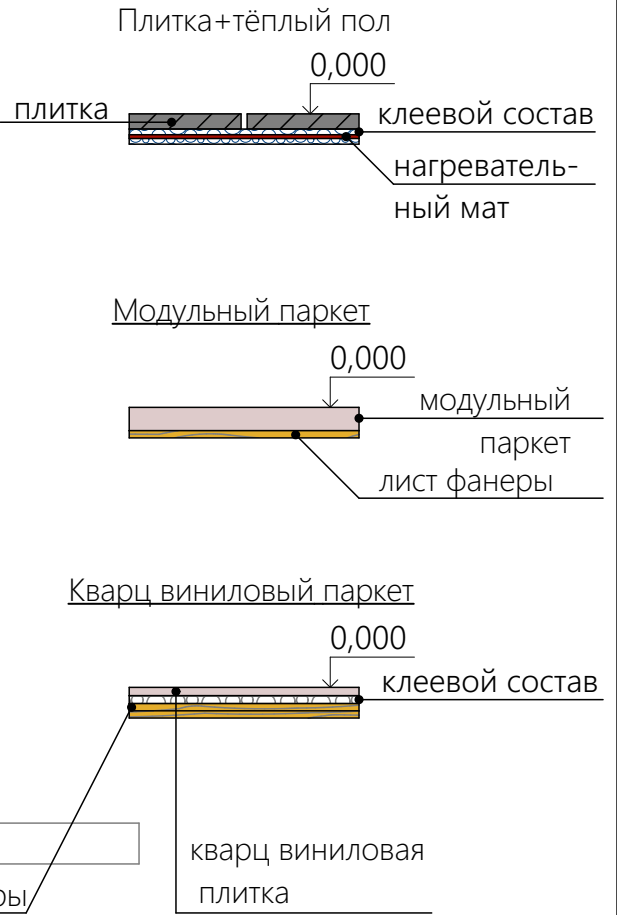


Условные обозначения:


- виниловая плитка Classen Green Vinyl Touch 48341 дуб каменный 1290x173x4 мм ($S_n=66,8 \text{ м}^2$)
- керамогранит (на террасе) $S=20,26 \text{ м}^2$
- модульный паркет Coswick дуб марсель (1114-1728) твёрдый воск комби 635x635x19,05 мм (раскладку уточнить после выбора модульного паркета у производителя)
- KERRANOVA, K-1001/LR/600x600x10 Calacatta Gold 600x600 мм ($S=5,6 \text{ м}^2$)
- KERRANOVA, K-1004/LR/600x1200x11 Nero Dorato / Неро Дорато 1200x600 мм 2 шт
- электрический тёплый пол
- регулятор тёплого пола $h=300$
- разделительный профиль 1,7 м.п
- начало раскладки

Примечание:

Выровнять пол в один уровень.

№ помещ	Наименование	Площадь, м²				
1	Котельная	10,42	7	Раздевальная	3,41	ИТОГО 135,74
2	Гараж	26,24	8	Душевая	3,22	
3	Тамбур	5,9	9	Сауна	5,48	
4	Холл	7,93	10	Санузел	5,46	
5	Коридор	13,47	11	Кухня-гостиная	42,37	
6	Гардеробная	5,84	12	Лестница	6	

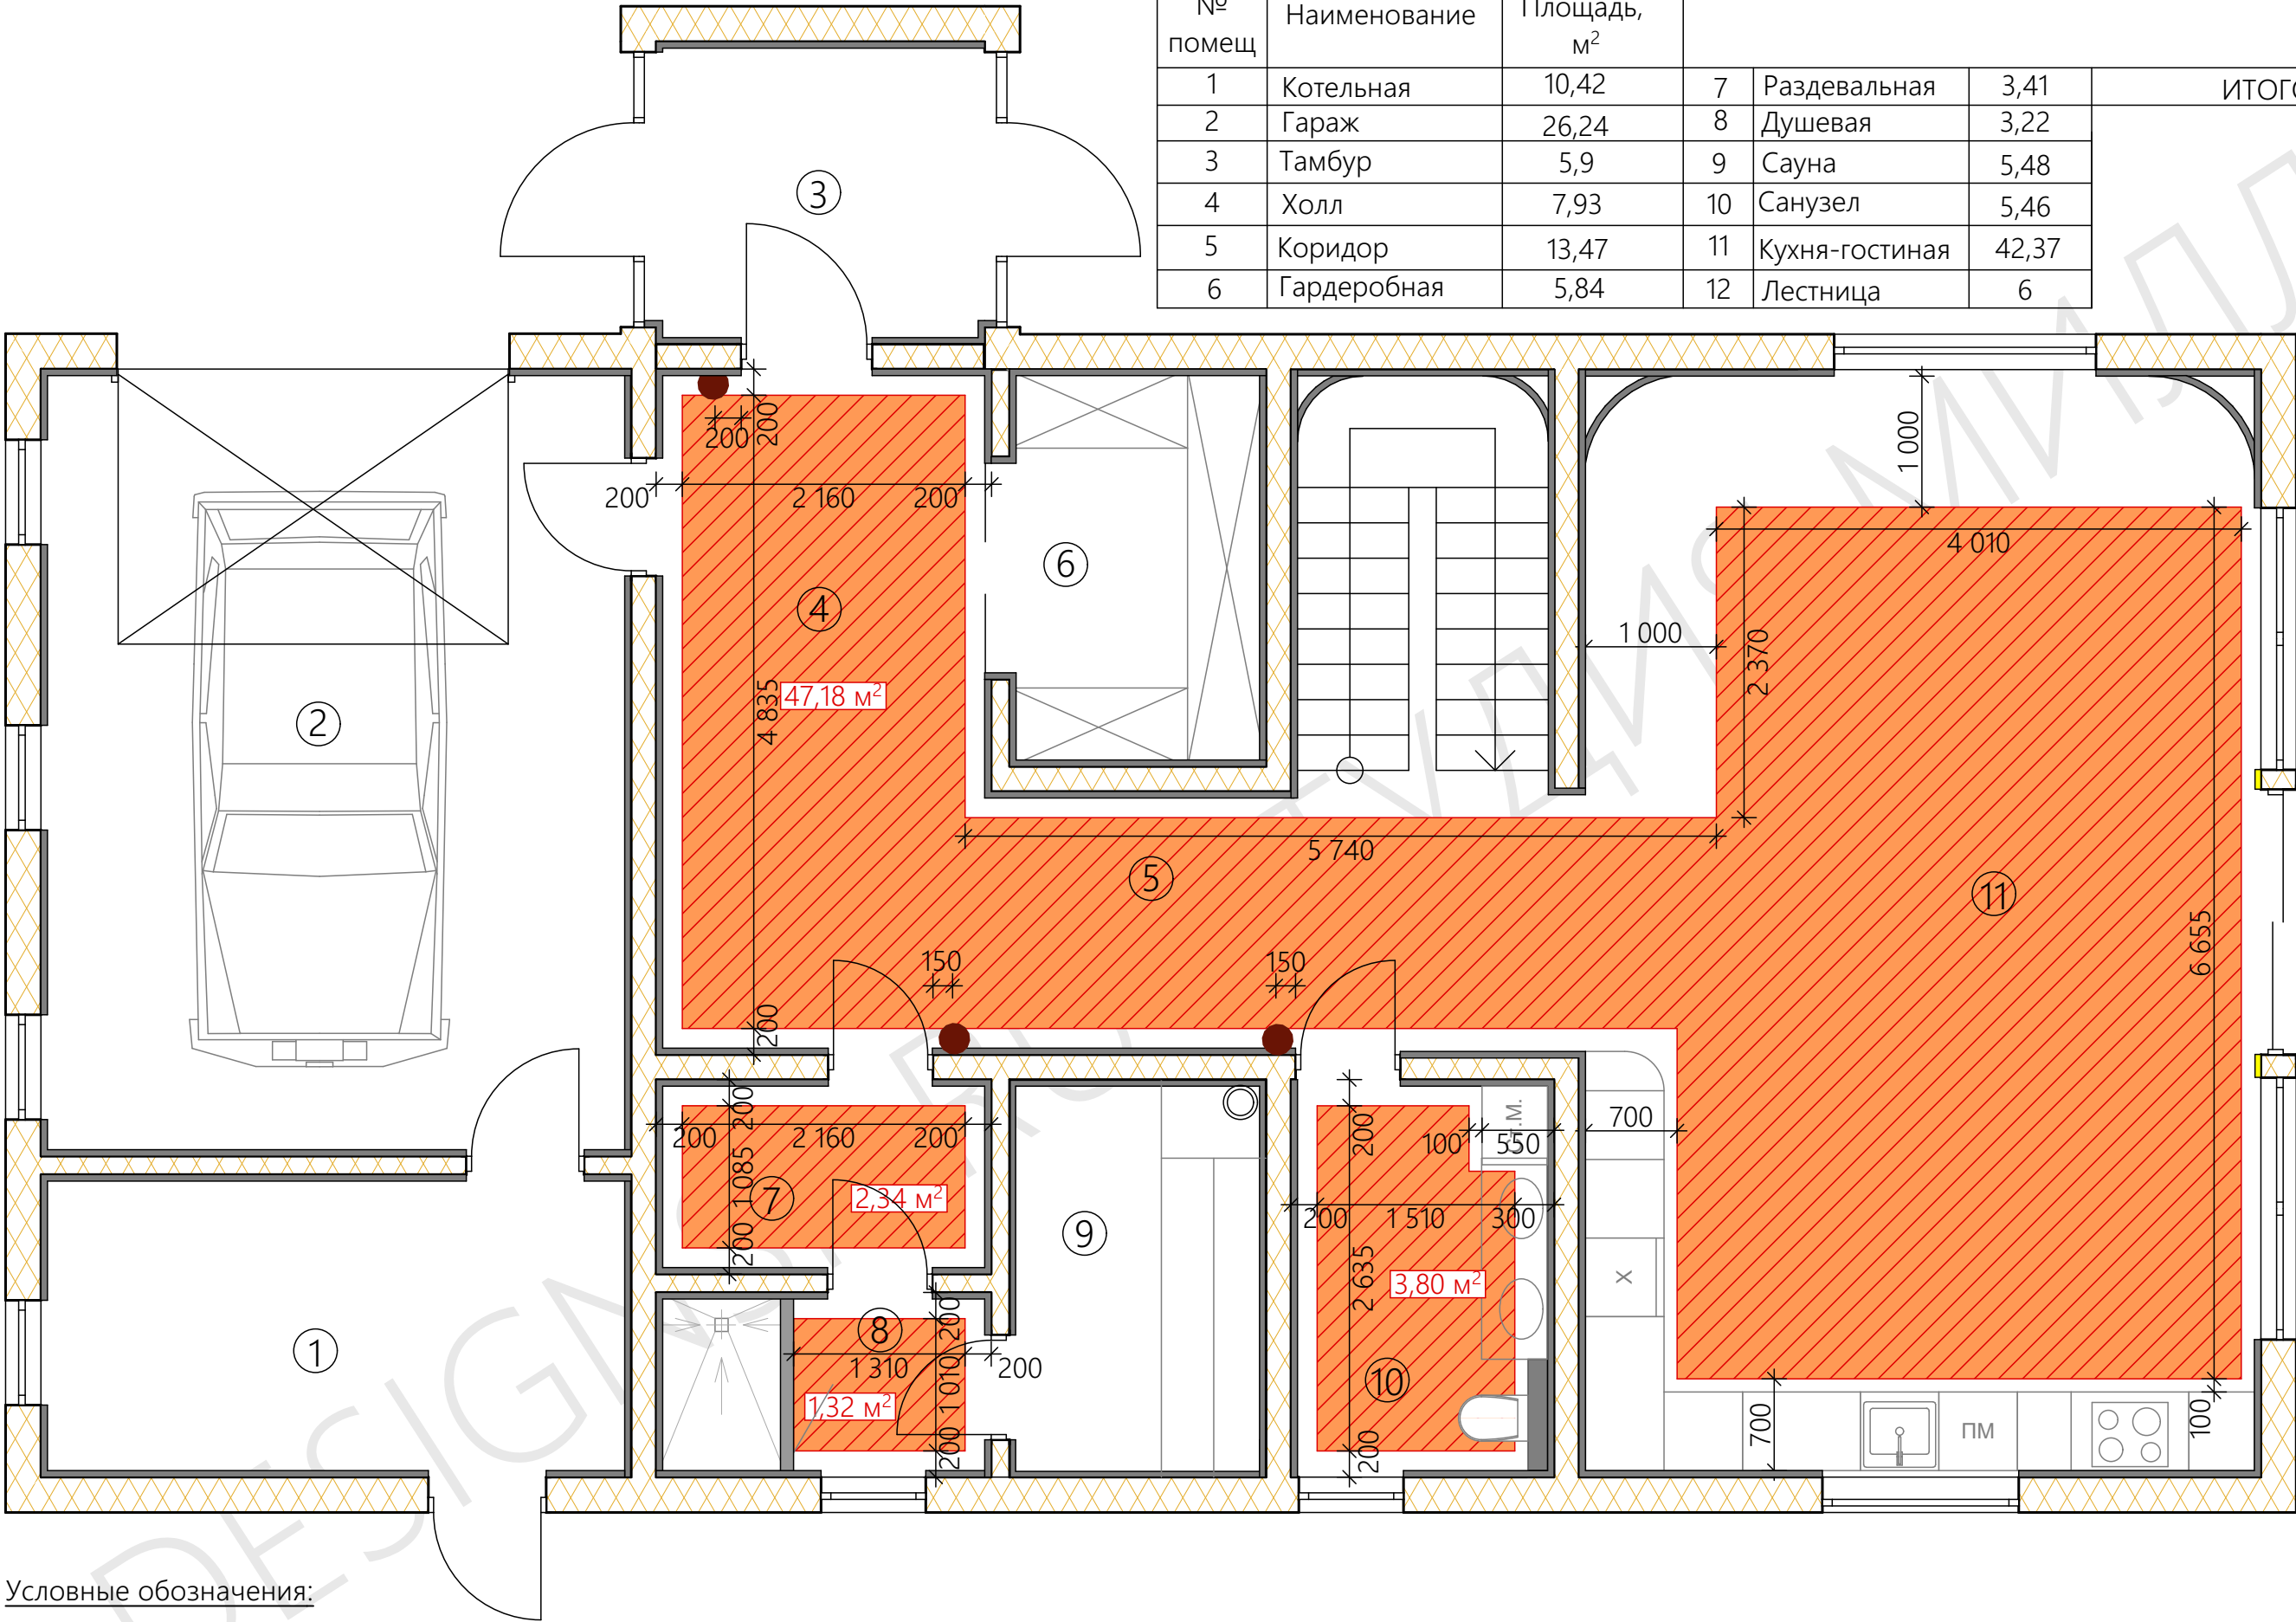

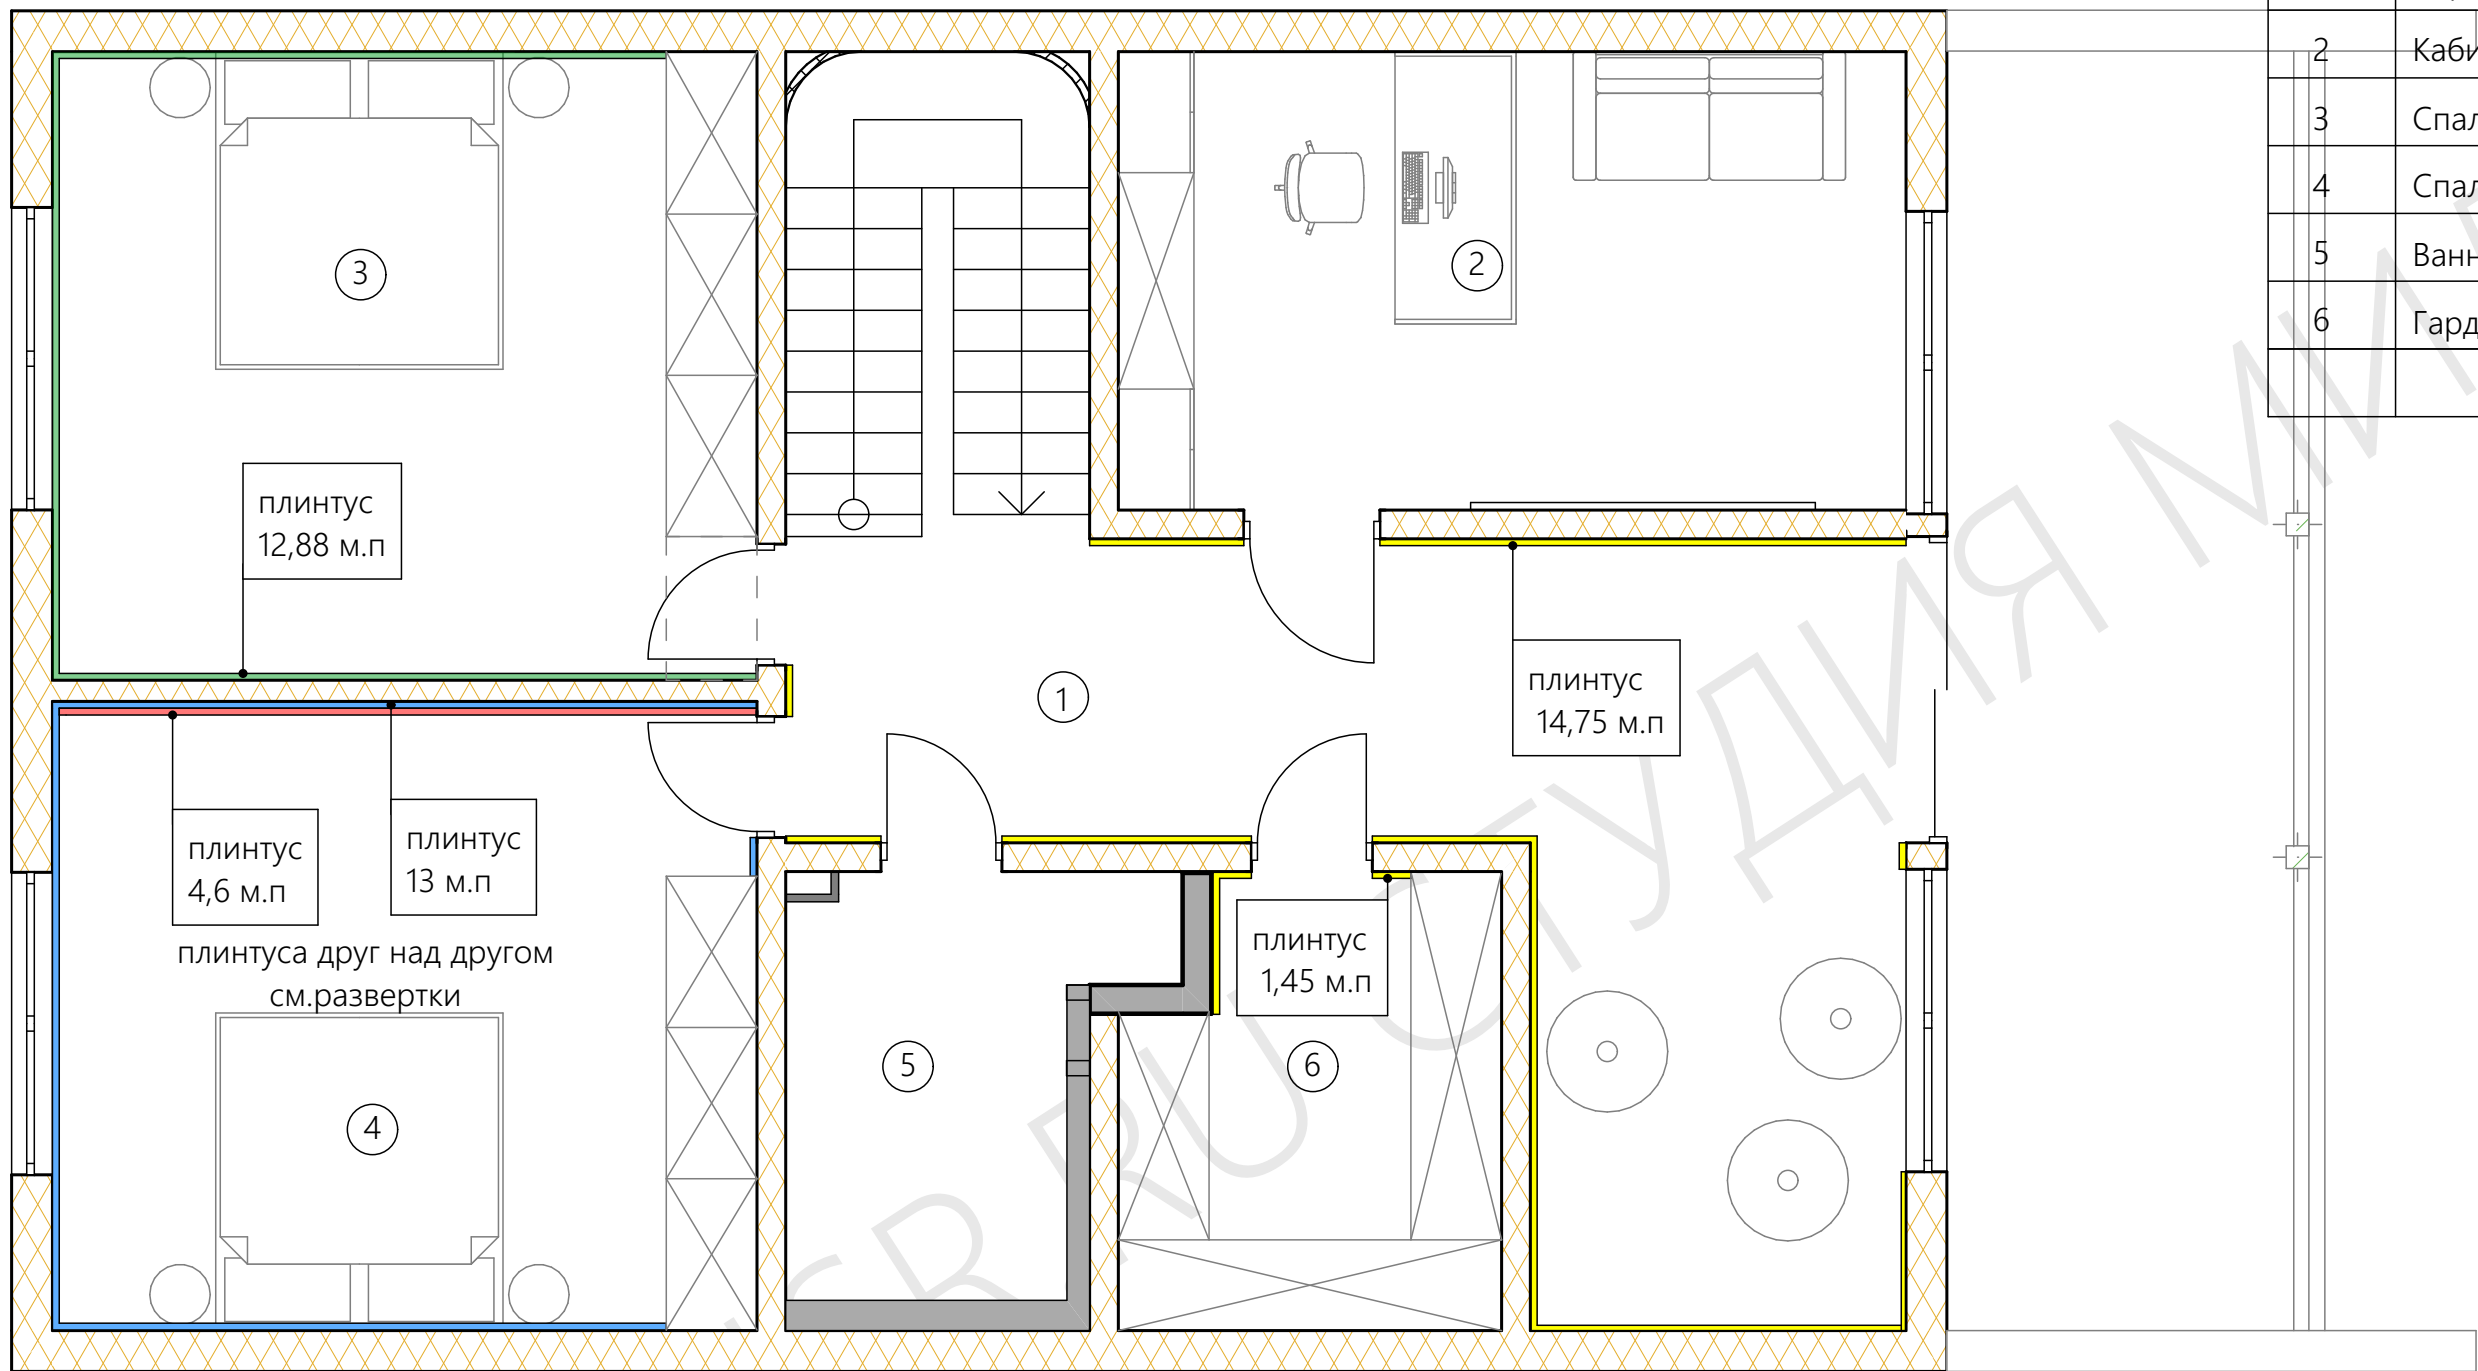

№ помещ.	Наименование	Площадь, м²
1	Коридор с зоной для игр	21,64
2	Кабинет	14,97
3	Спальня 1	18,5
4	Спальня 2	18,53
5	Ванная комната	6,23
6	Гардеробная	6,64
ИТОГО		86,51


Условные обозначения:

-  - Orac Decor SX181 HIGH LINE д 2000 х в 200 х ш 22 мм (выкрасить в цвет стен)
-  - Orac Decor SX163 SQUARE д 2000 х в 102 х ш 13 мм (выкрасить в синий цвет)
-  - Orac Decor SX179 DIAGONAL д 2000 х в 97 х ш 29 мм (белый цвет)
-  - APPROF алюминиевый плинтус

Примечание:


1. Количество отделочных материалов дано в "чистоте" без учёта необходимого запаса.
2. Выкрасы сделать на объекте, цвет согласовать с архитектором.
3. Цвет плинтусов Спальня 1 и Спальня 2 согласовать с архитектором.

№ помещ	Наименование	Площадь, м²				
1	Котельная	10,42	7	Раздевальная	3,41	ИТОГО 135,74
2	Гараж	26,24	8	Душевая	3,22	
3	Тамбур	5,9	9	Сауна	5,48	
4	Холл	7,93	10	Санузел	5,46	
5	Коридор	13,47	11	Кухня-гостиная	42,37	
6	Гардеробная	5,84	12	Лестница	6	

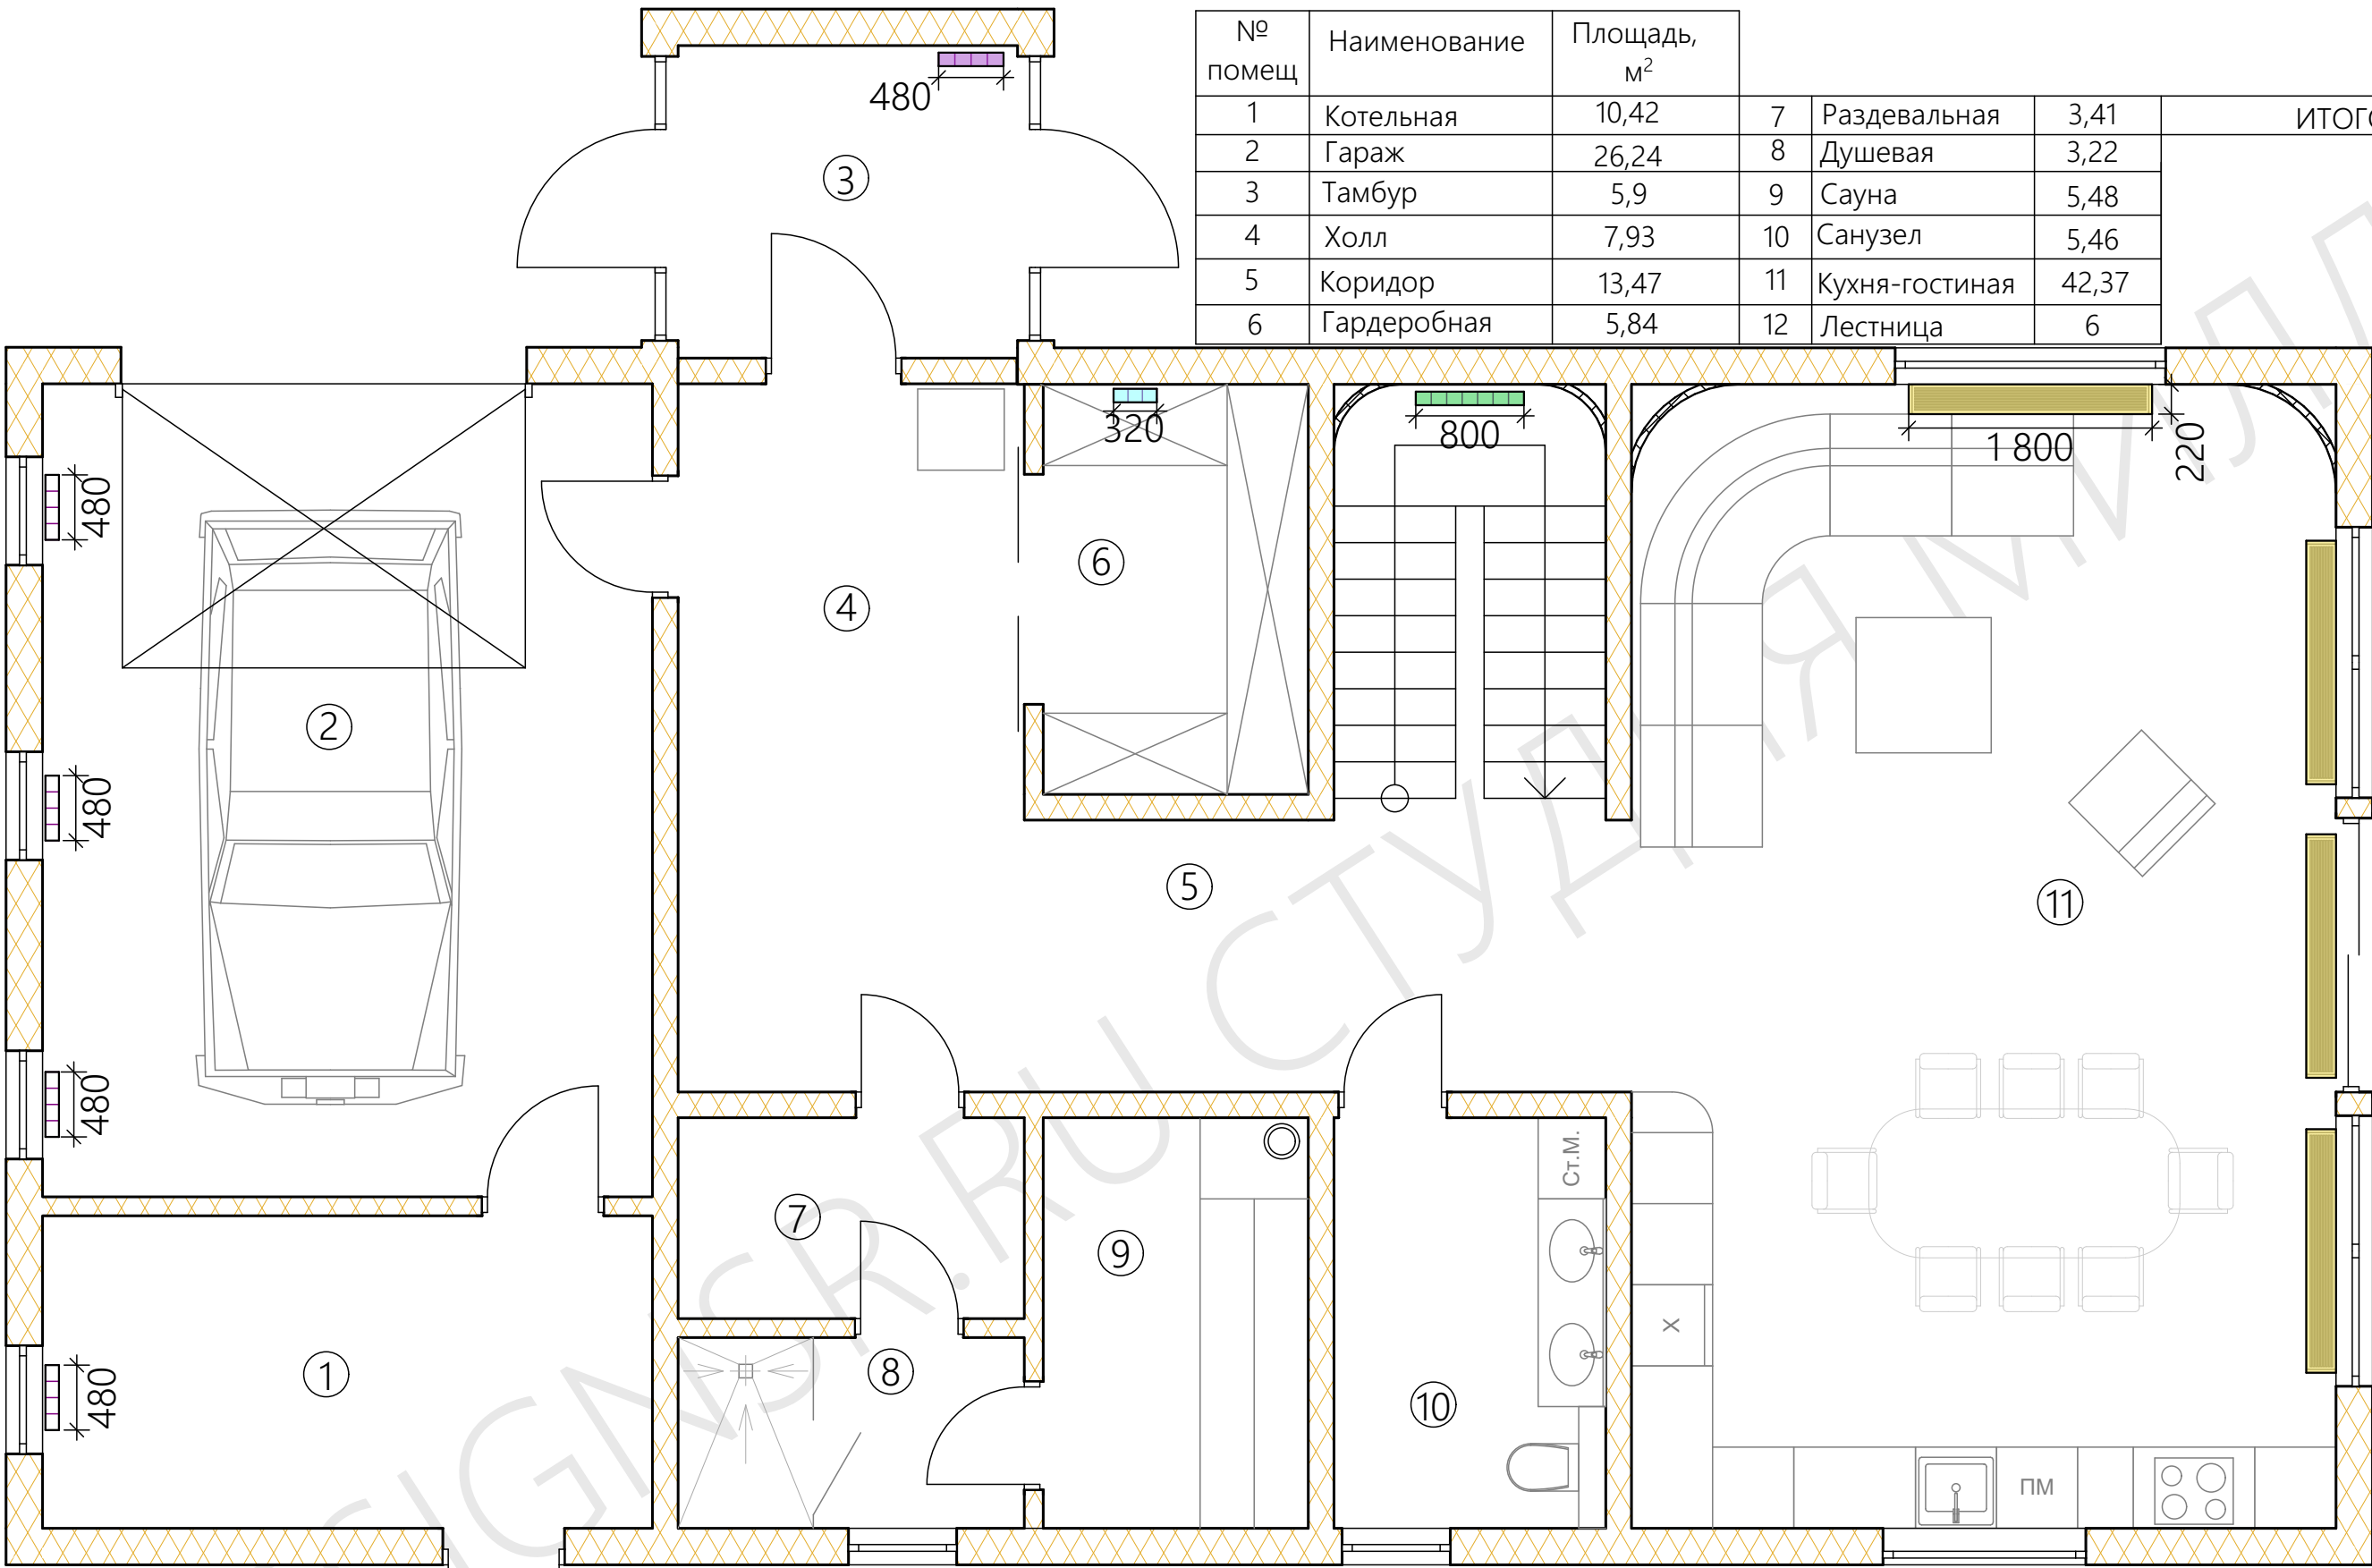

Условные обозначения:

-  - биметаллический радиатор,графитово-черного цвета 500/6 секций 480x100x591 мм
-  - биметаллический радиатор,500/6 секций 480x100x591 мм
-  - биметаллический радиатор,графитово-черного цвета 500/10 секций 800x100x591 мм
-  - биметаллический радиатор,графитово-черного цвета 500/4 секций 320x100x591 мм
-  - внутрипольный конвектор с вентилятором 220x70x1800 мм

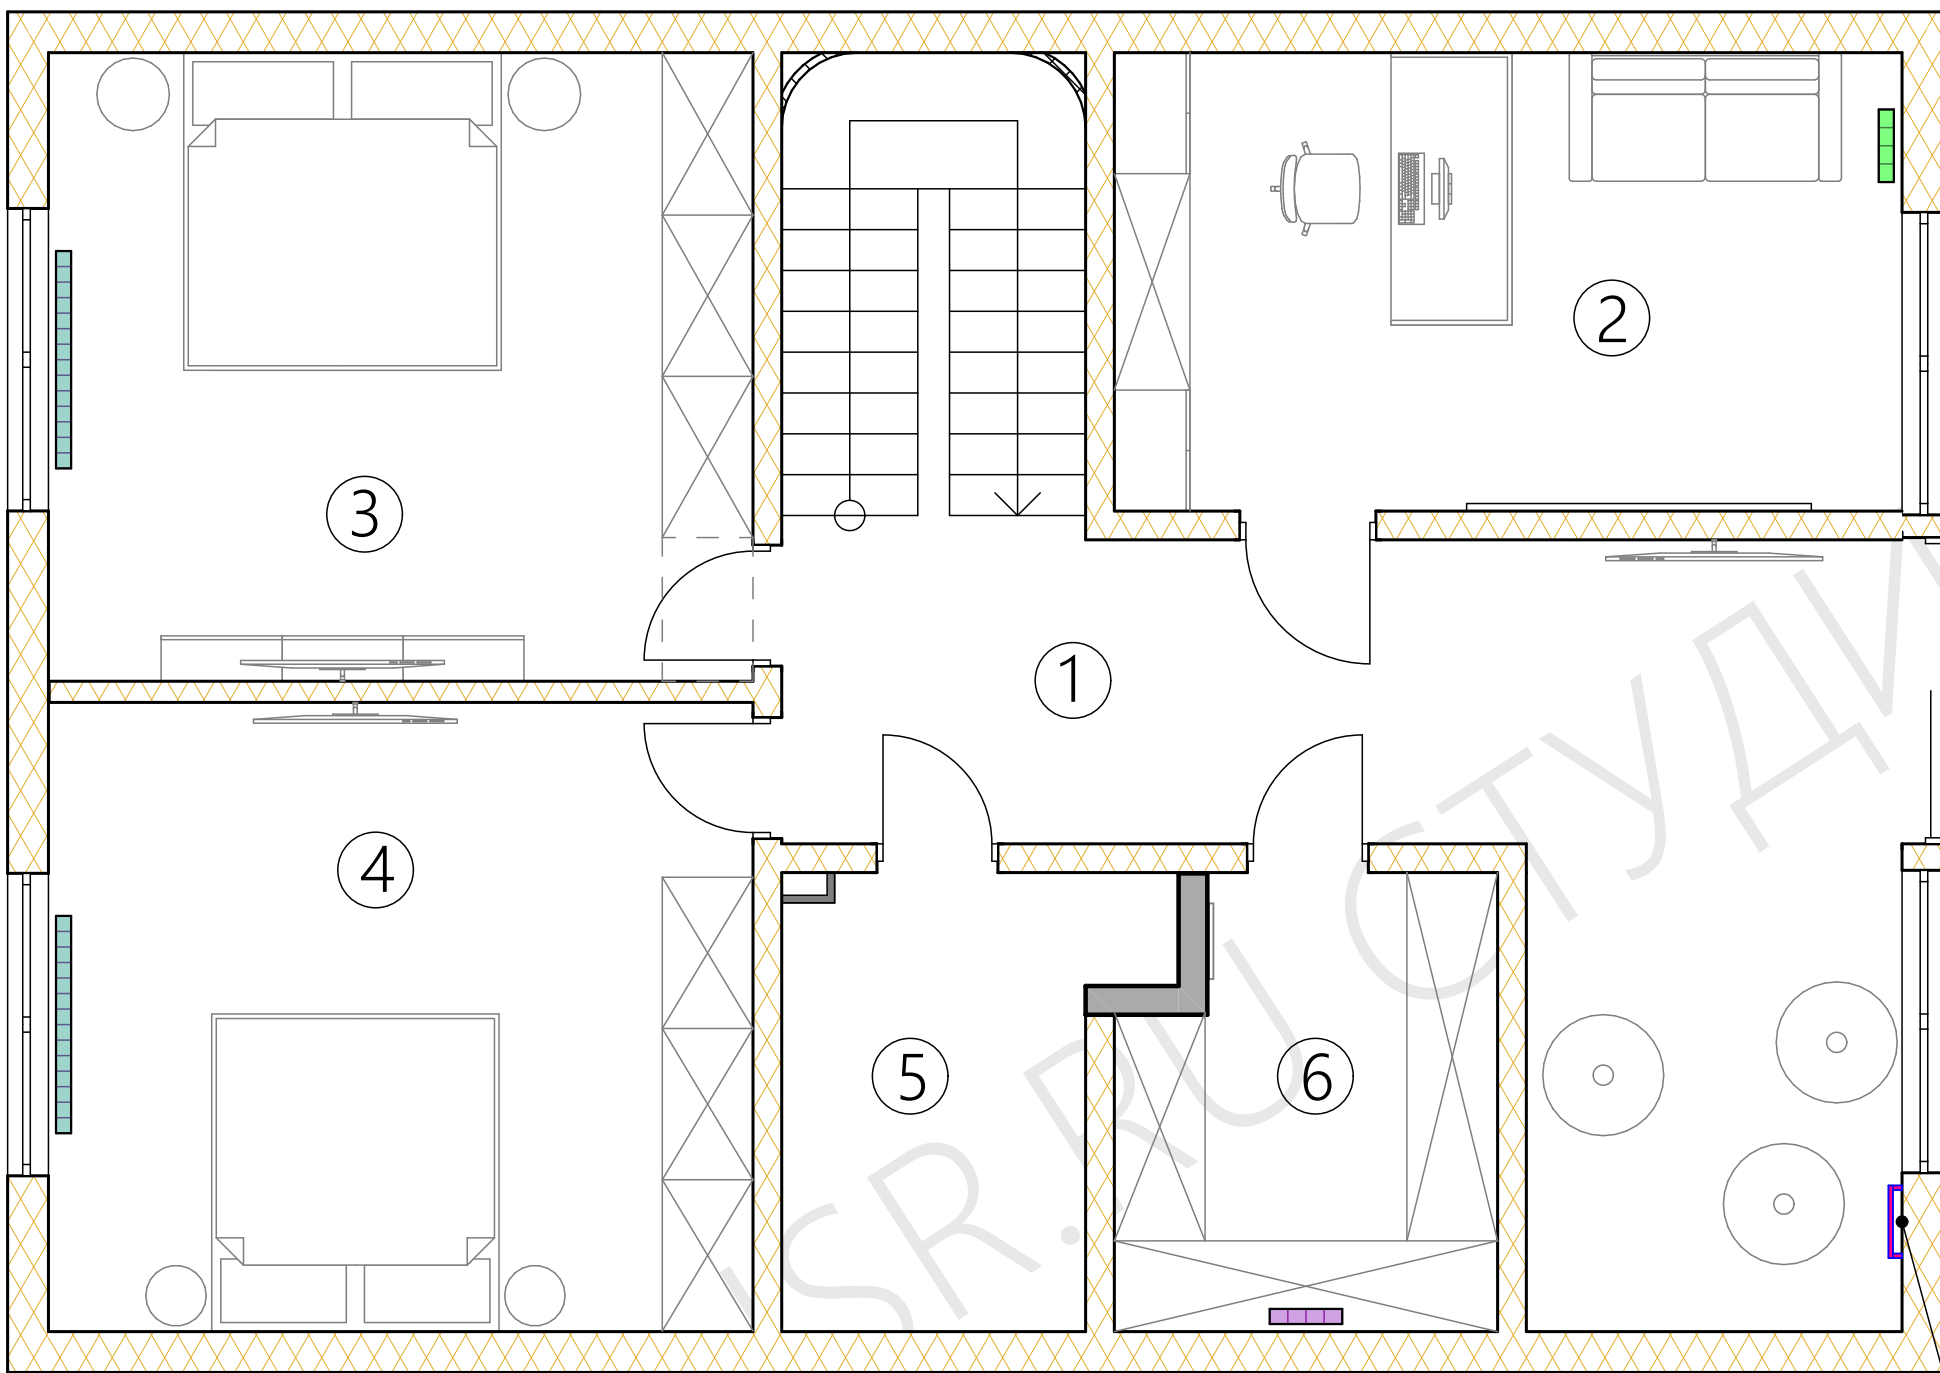


№ помещ.	Наименование	Площадь, м²
1	Коридор с зоной для игр	21,64
2	Кабинет	14,97
3	Спальня 1	18,5
4	Спальня 2	18,53
5	Ванная комната	6,23
6	Гардеробная	6,64
ИТОГО		86,51

Условные обозначения:

-  - биметаллический радиатор, графитово-черного цвета 500/6 секций 480x100x591 мм
-  - Трубчатый радиатор длина 1437 мм, глубина 100 мм, высота 540 мм Q=2380 Вт (при 95/85/20) подключение нижнее с меж.осевым 50 мм
-  - MAGICA 500/10 секц 700x185x720 мм в стандартном цвете Q=1670 Вт

Трубчатый радиатор
(нижнее подключение)
617x1540 мм

№ помещ	Наименование	Площадь, м²				
1	Котельная	10,42	7	Раздевальная	3,41	ИТОГО 135,74
2	Гараж	26,24	8	Душевая	3,22	
3	Тамбур	5,9	9	Сауна	5,48	
4	Холл	7,93	10	Санузел	5,46	
5	Коридор	13,47	11	Кухня-гостиная	42,37	
6	Гардеробная	5,84	12	Лестница	6	

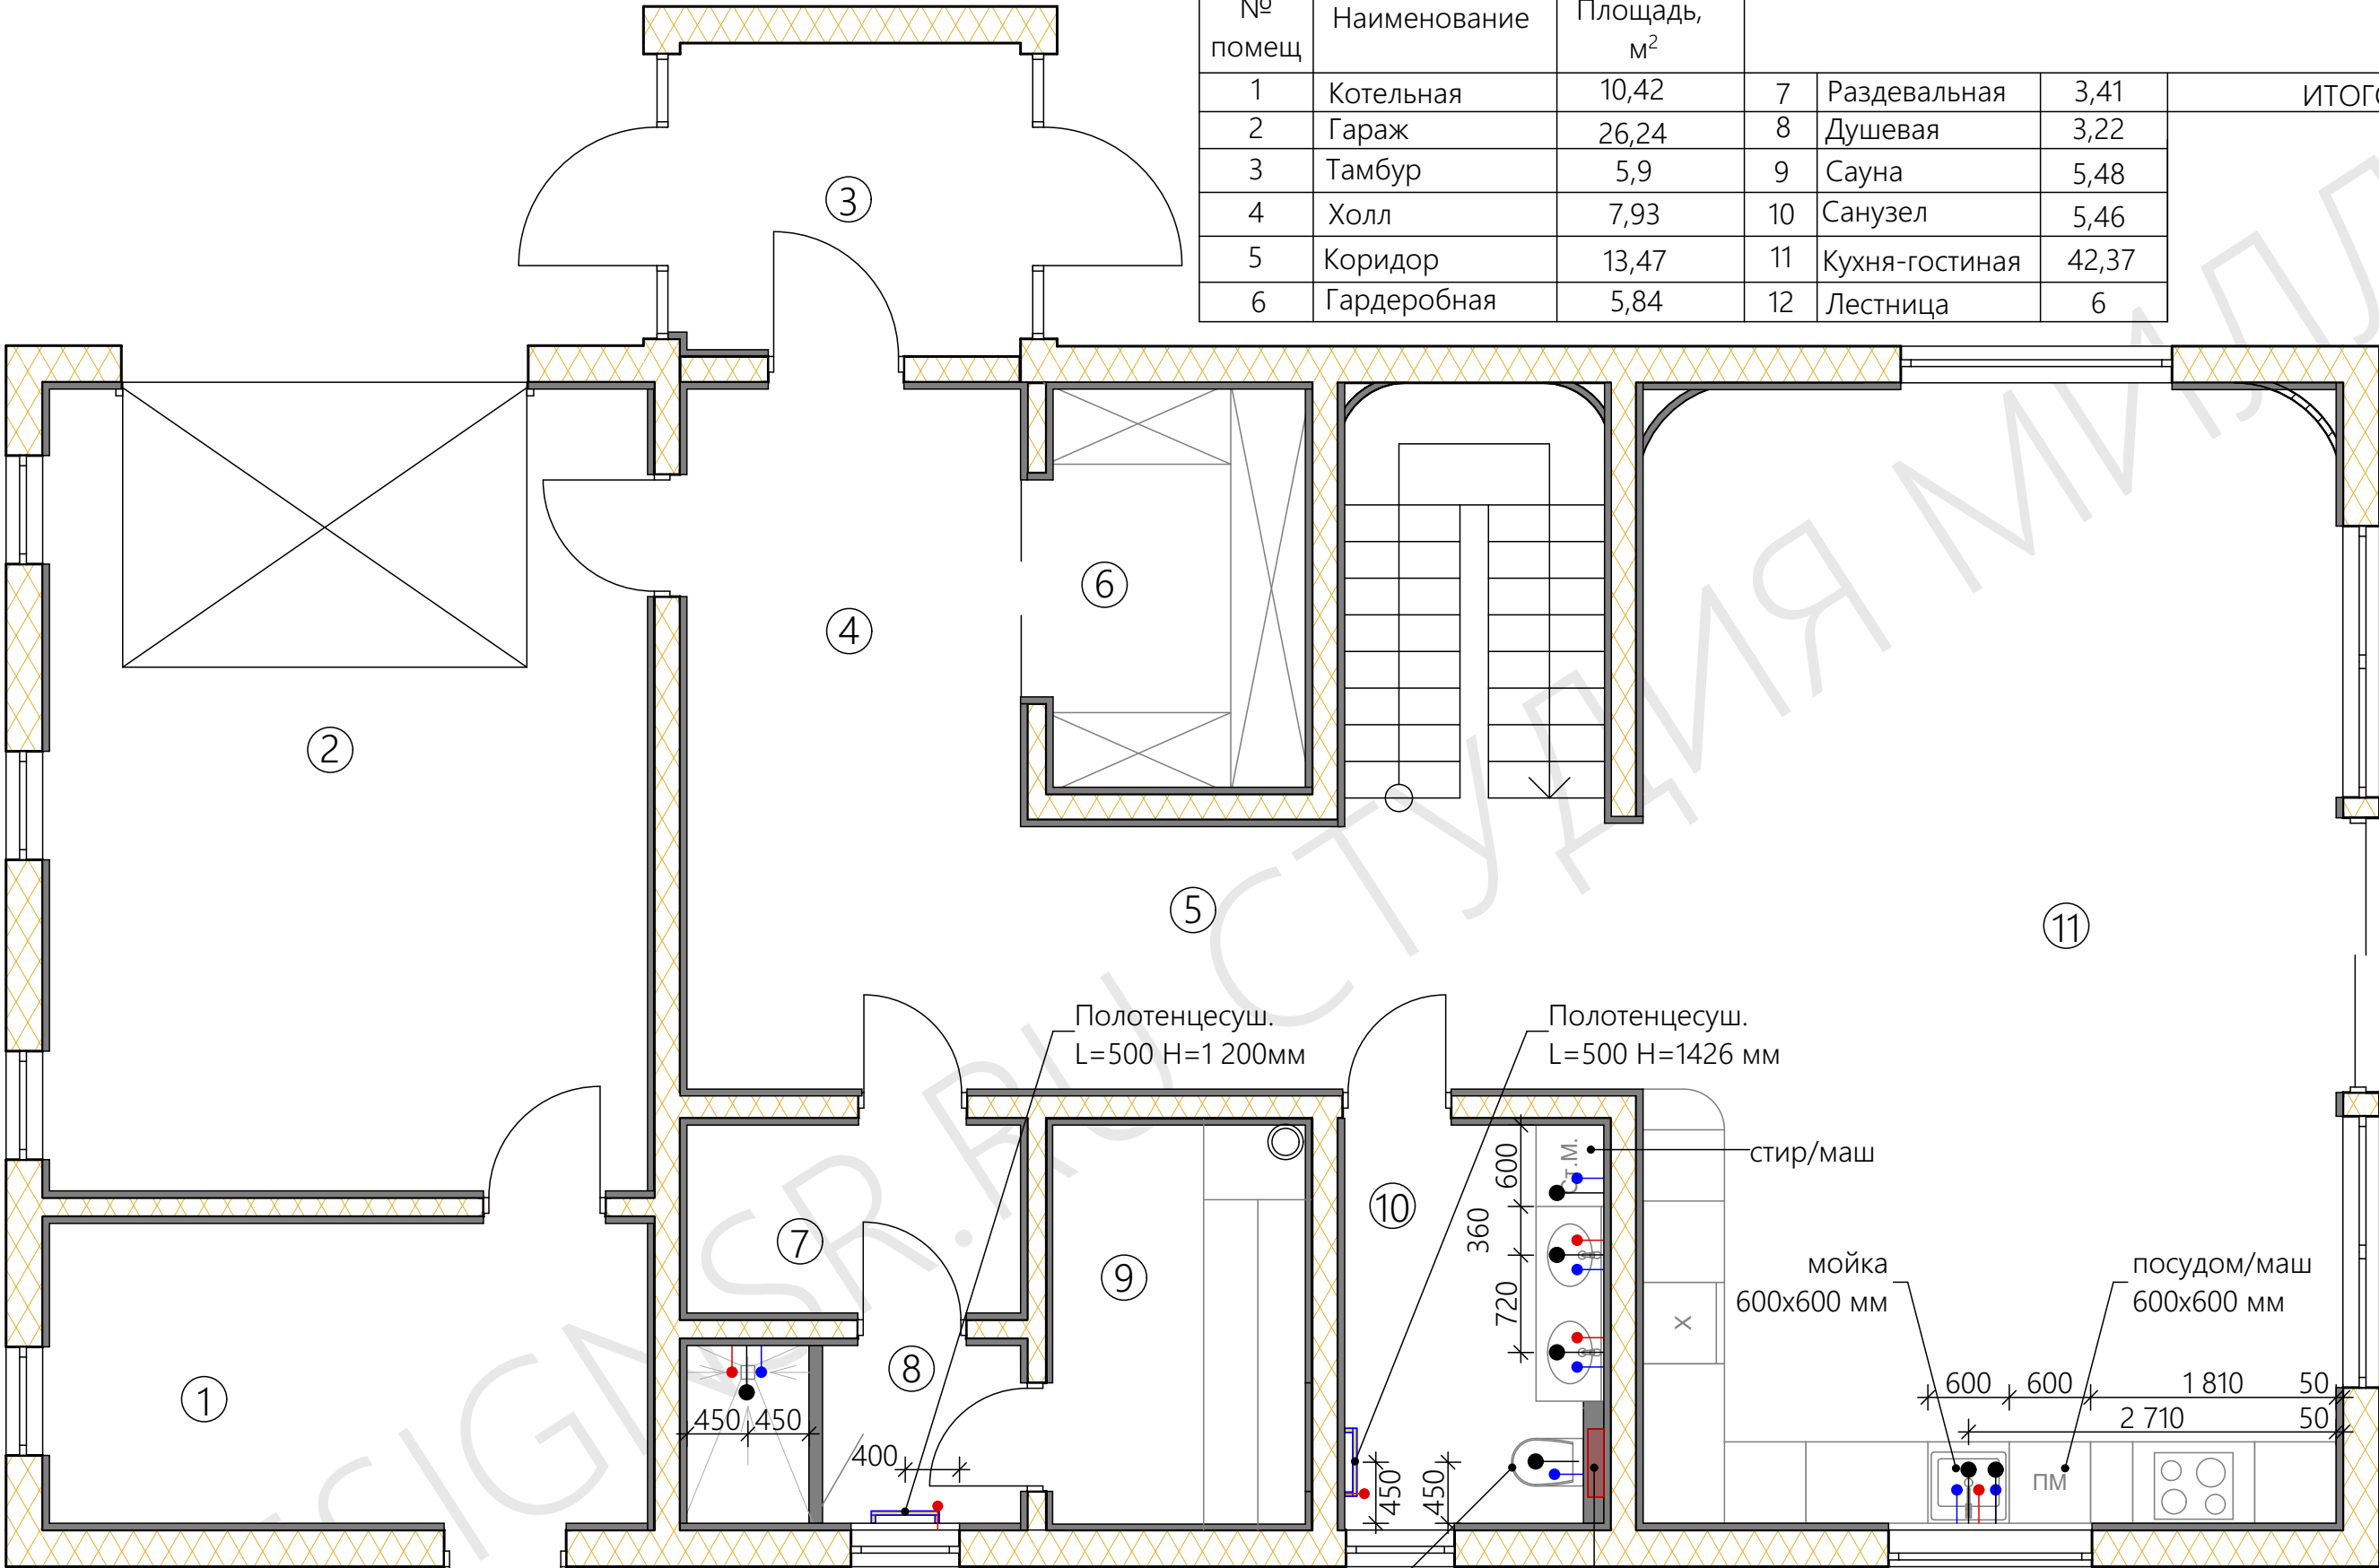


Условные обозначения:

—●— -подвод холодной воды —●— -подвод горячей воды —●— -канализация

Примечание:

Размер с (*) уточнить по месту
Количество отделочных материалов необходимо согласовать с исполнителем работ.
Габаритные размеры мебели и сан.тех приборов уточнить дополнительно после чистовой отделки.
Выводы сантех.приборов уточнить по тех.картам.

№ помещ.	Наименование	Площадь, м²
1	Коридор с зоной для игр	21,64
2	Кабинет	14,97
3	Спальня 1	18,5
4	Спальня 2	18,53
5	Ванная комната	6,23
6	Гардеробная	6,64
ИТОГО		86,51

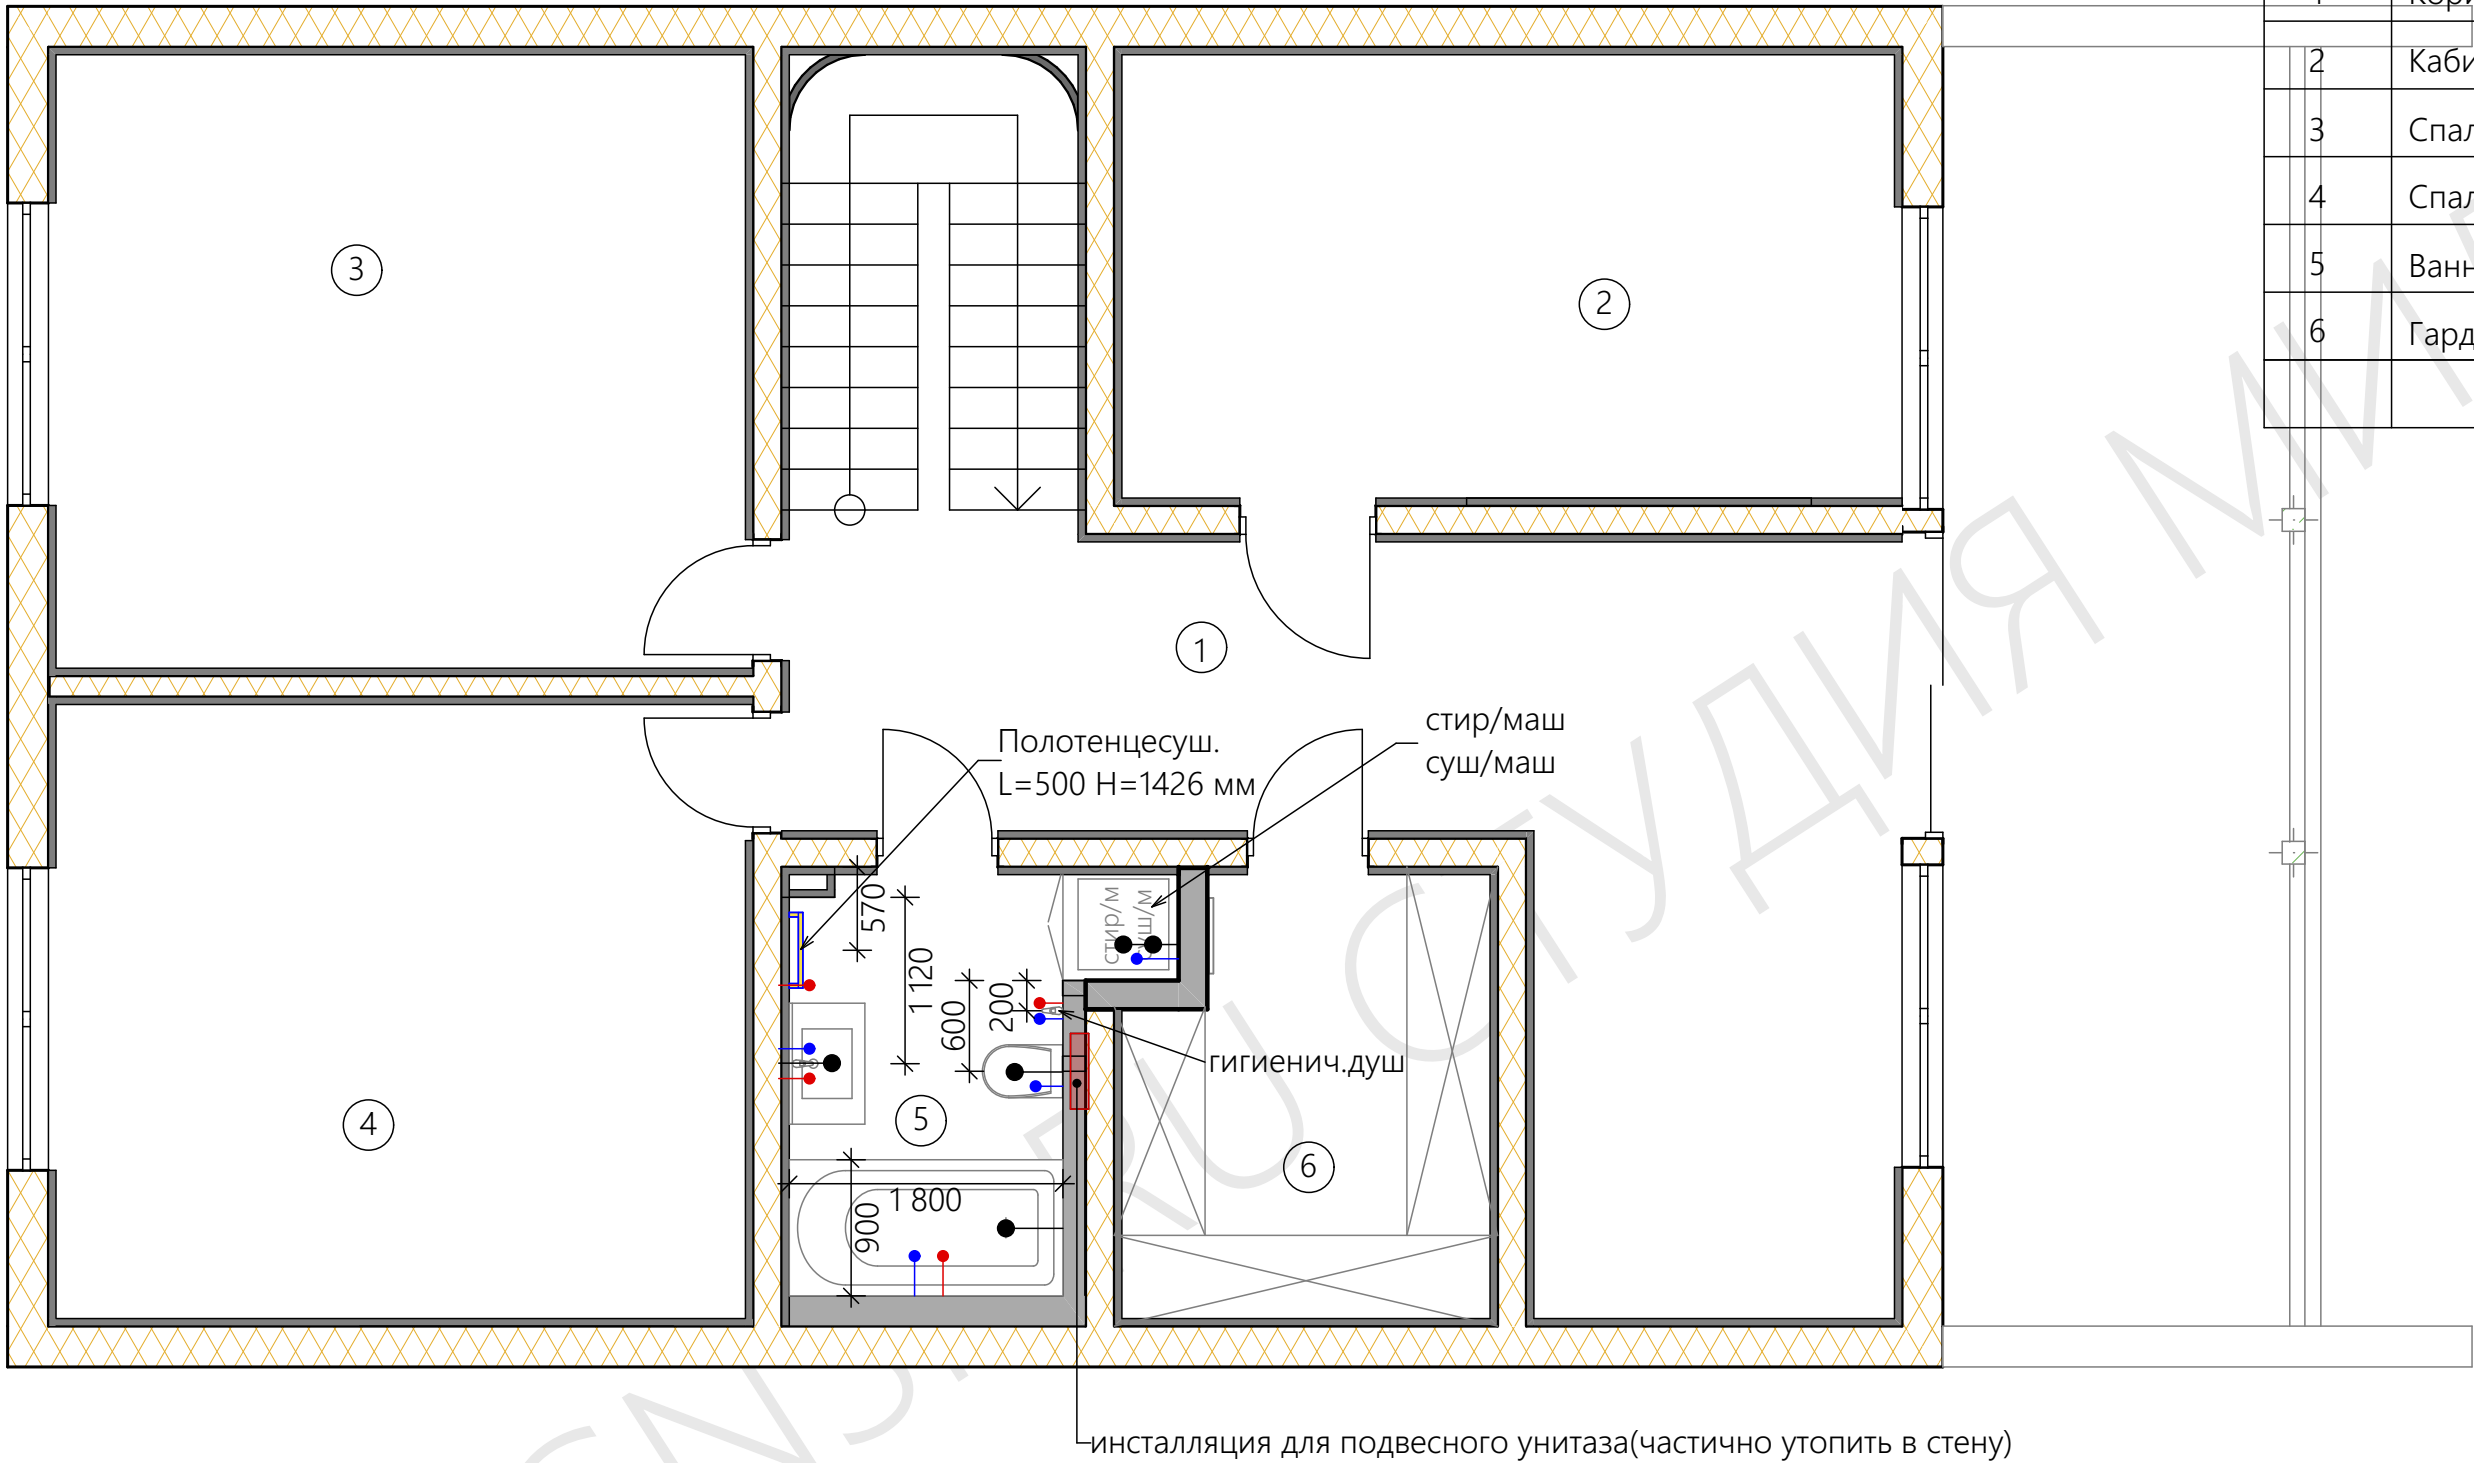



Условные обозначения:

—●— -подвод холодной воды —●— -подвод горячей воды —●— -канализация

Примечание:

Размер с (*) уточнить по месту
Количество отделочных материалов необходимо согласовать с исполнителем работ.
Габаритные размеры мебели и сан.тех приборов уточнить дополнительно после чистовой отделки.
Выводы сантех.приборов уточнить по тех.картам.

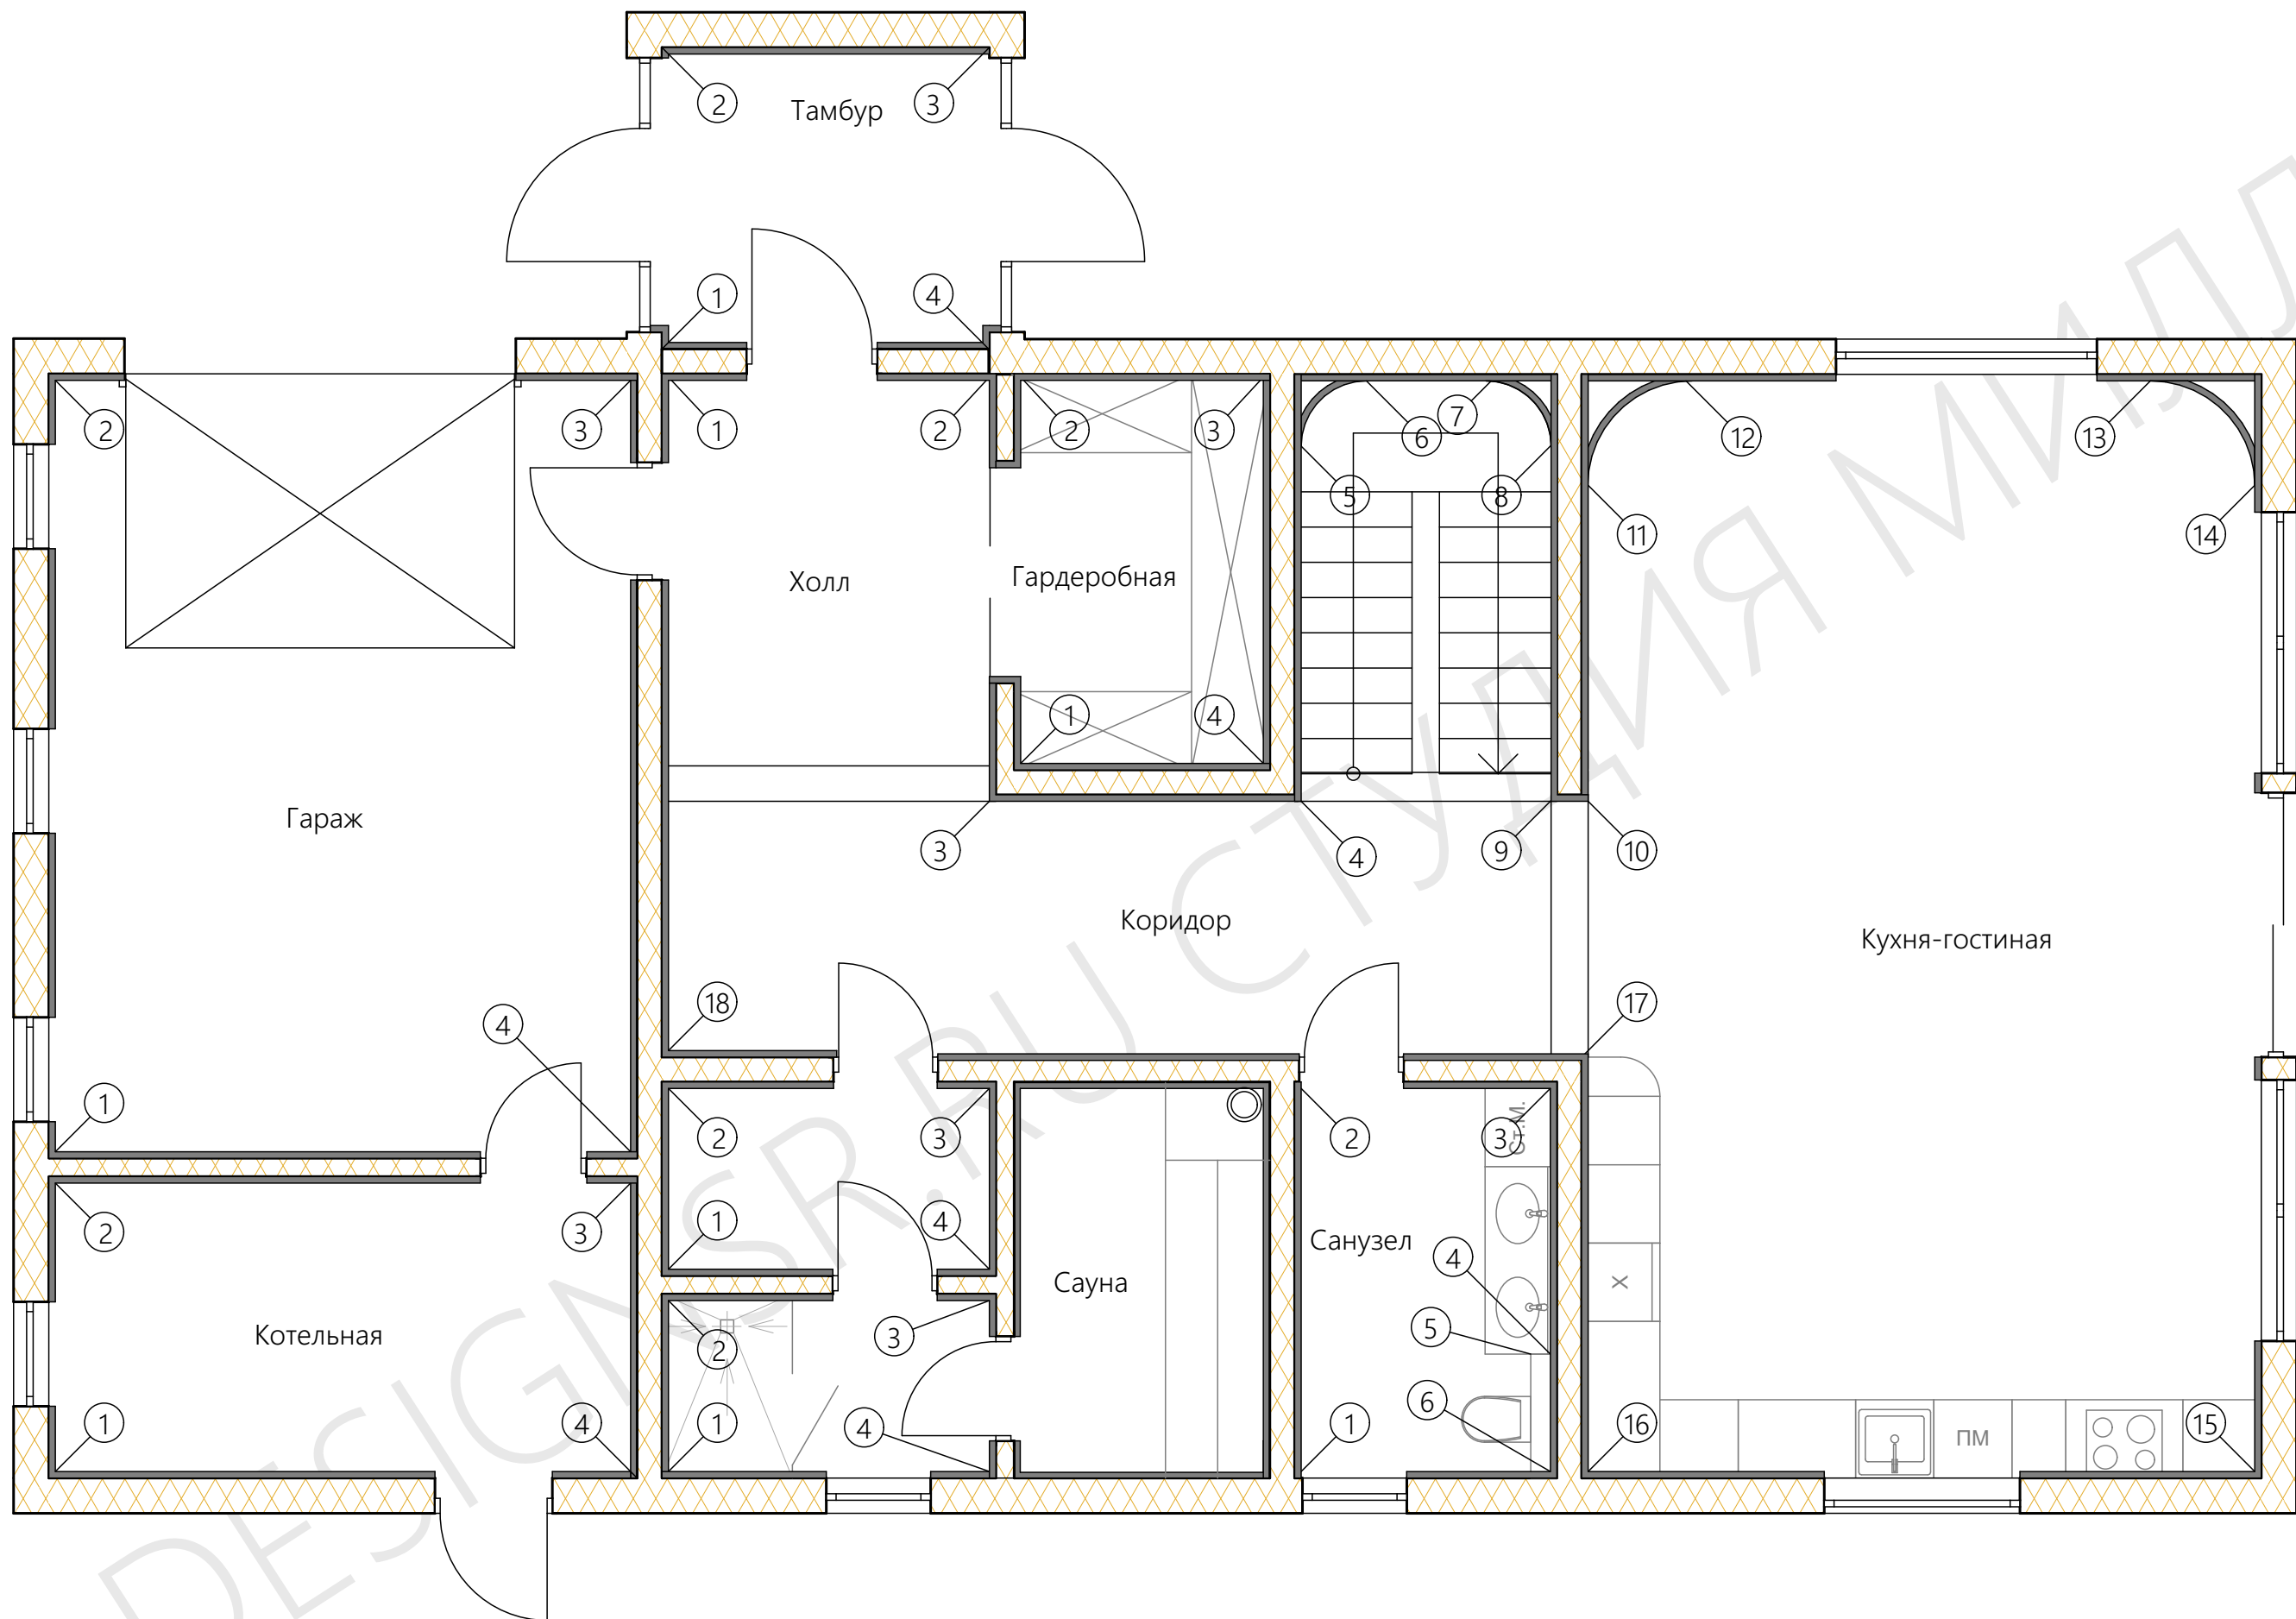

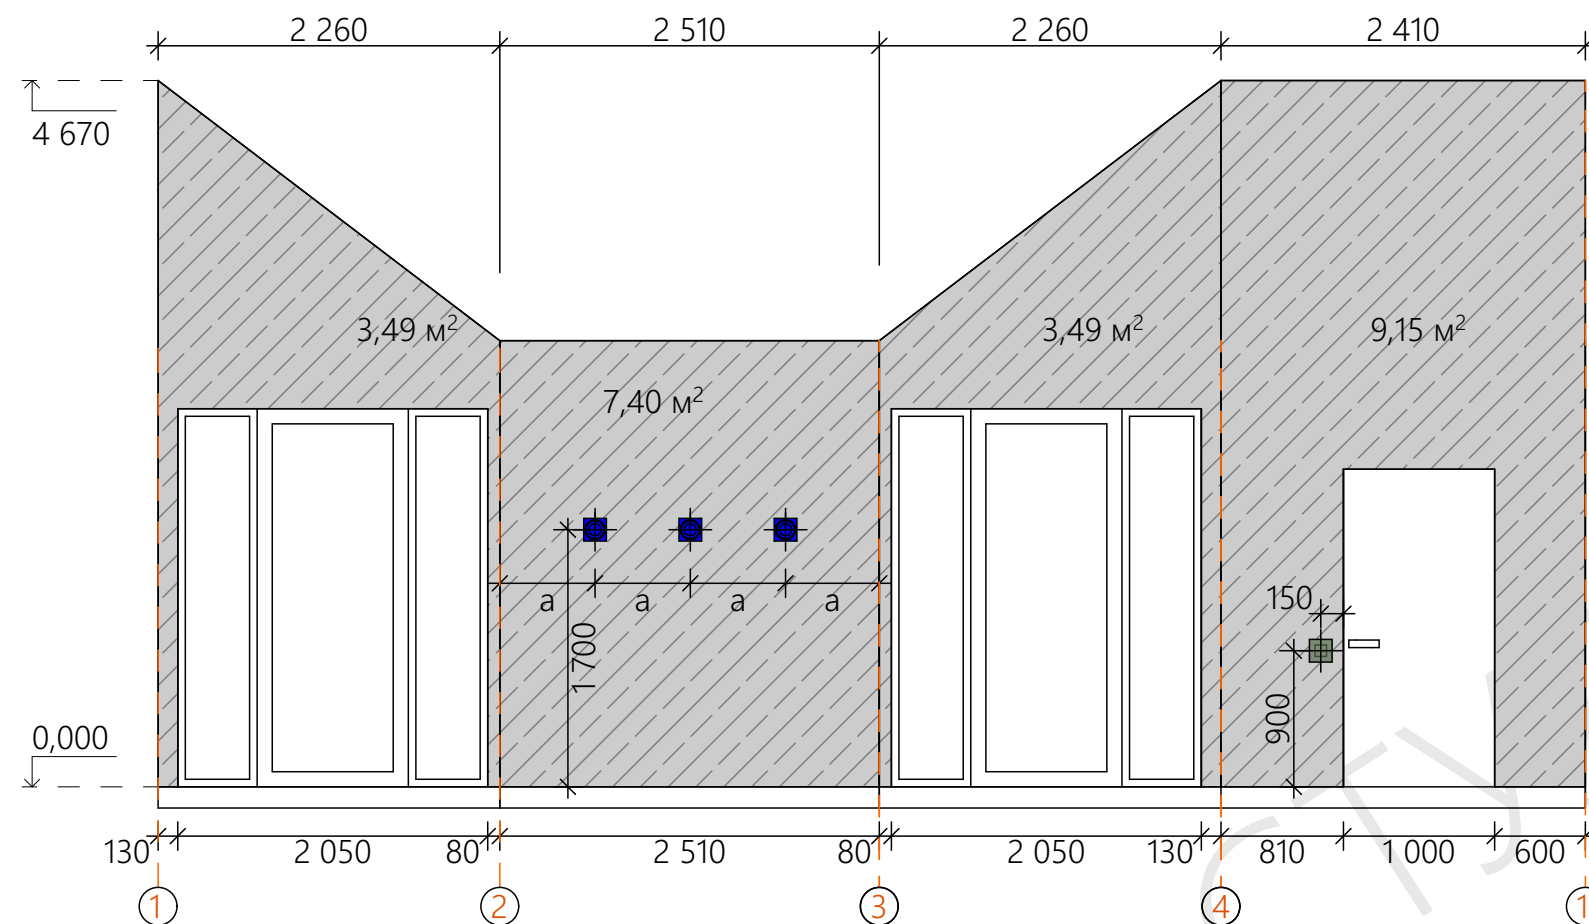

Используемые материалы отделки стен в кухне-гостиной


условное обозначение	артикул	фото	S
	декоративная штукатурка светло серая		23,53 м²

Условные обозначения:

- розетка
- выключатель(переключатель)
- электро.вывод
- датчик тёплого пола
- TV розетка
- интернет розетка
- начало раскладки

Примечание:

1. Количество отделочных материалов дано в "чистоте" без учёта необходимого запаса.
2. Выкрасы сделать на объекте, цвет согласовать с архитектором.
3. Количество отделочных материалов необходимо согласовать с исполнителем работ.
4. Габаритные размеры мебели уточнить дополнительно после чистовой отделки.
5. При изменении проектных решений без согласования с проектировщиком объемы отделочных материалов необходимо корректировать.


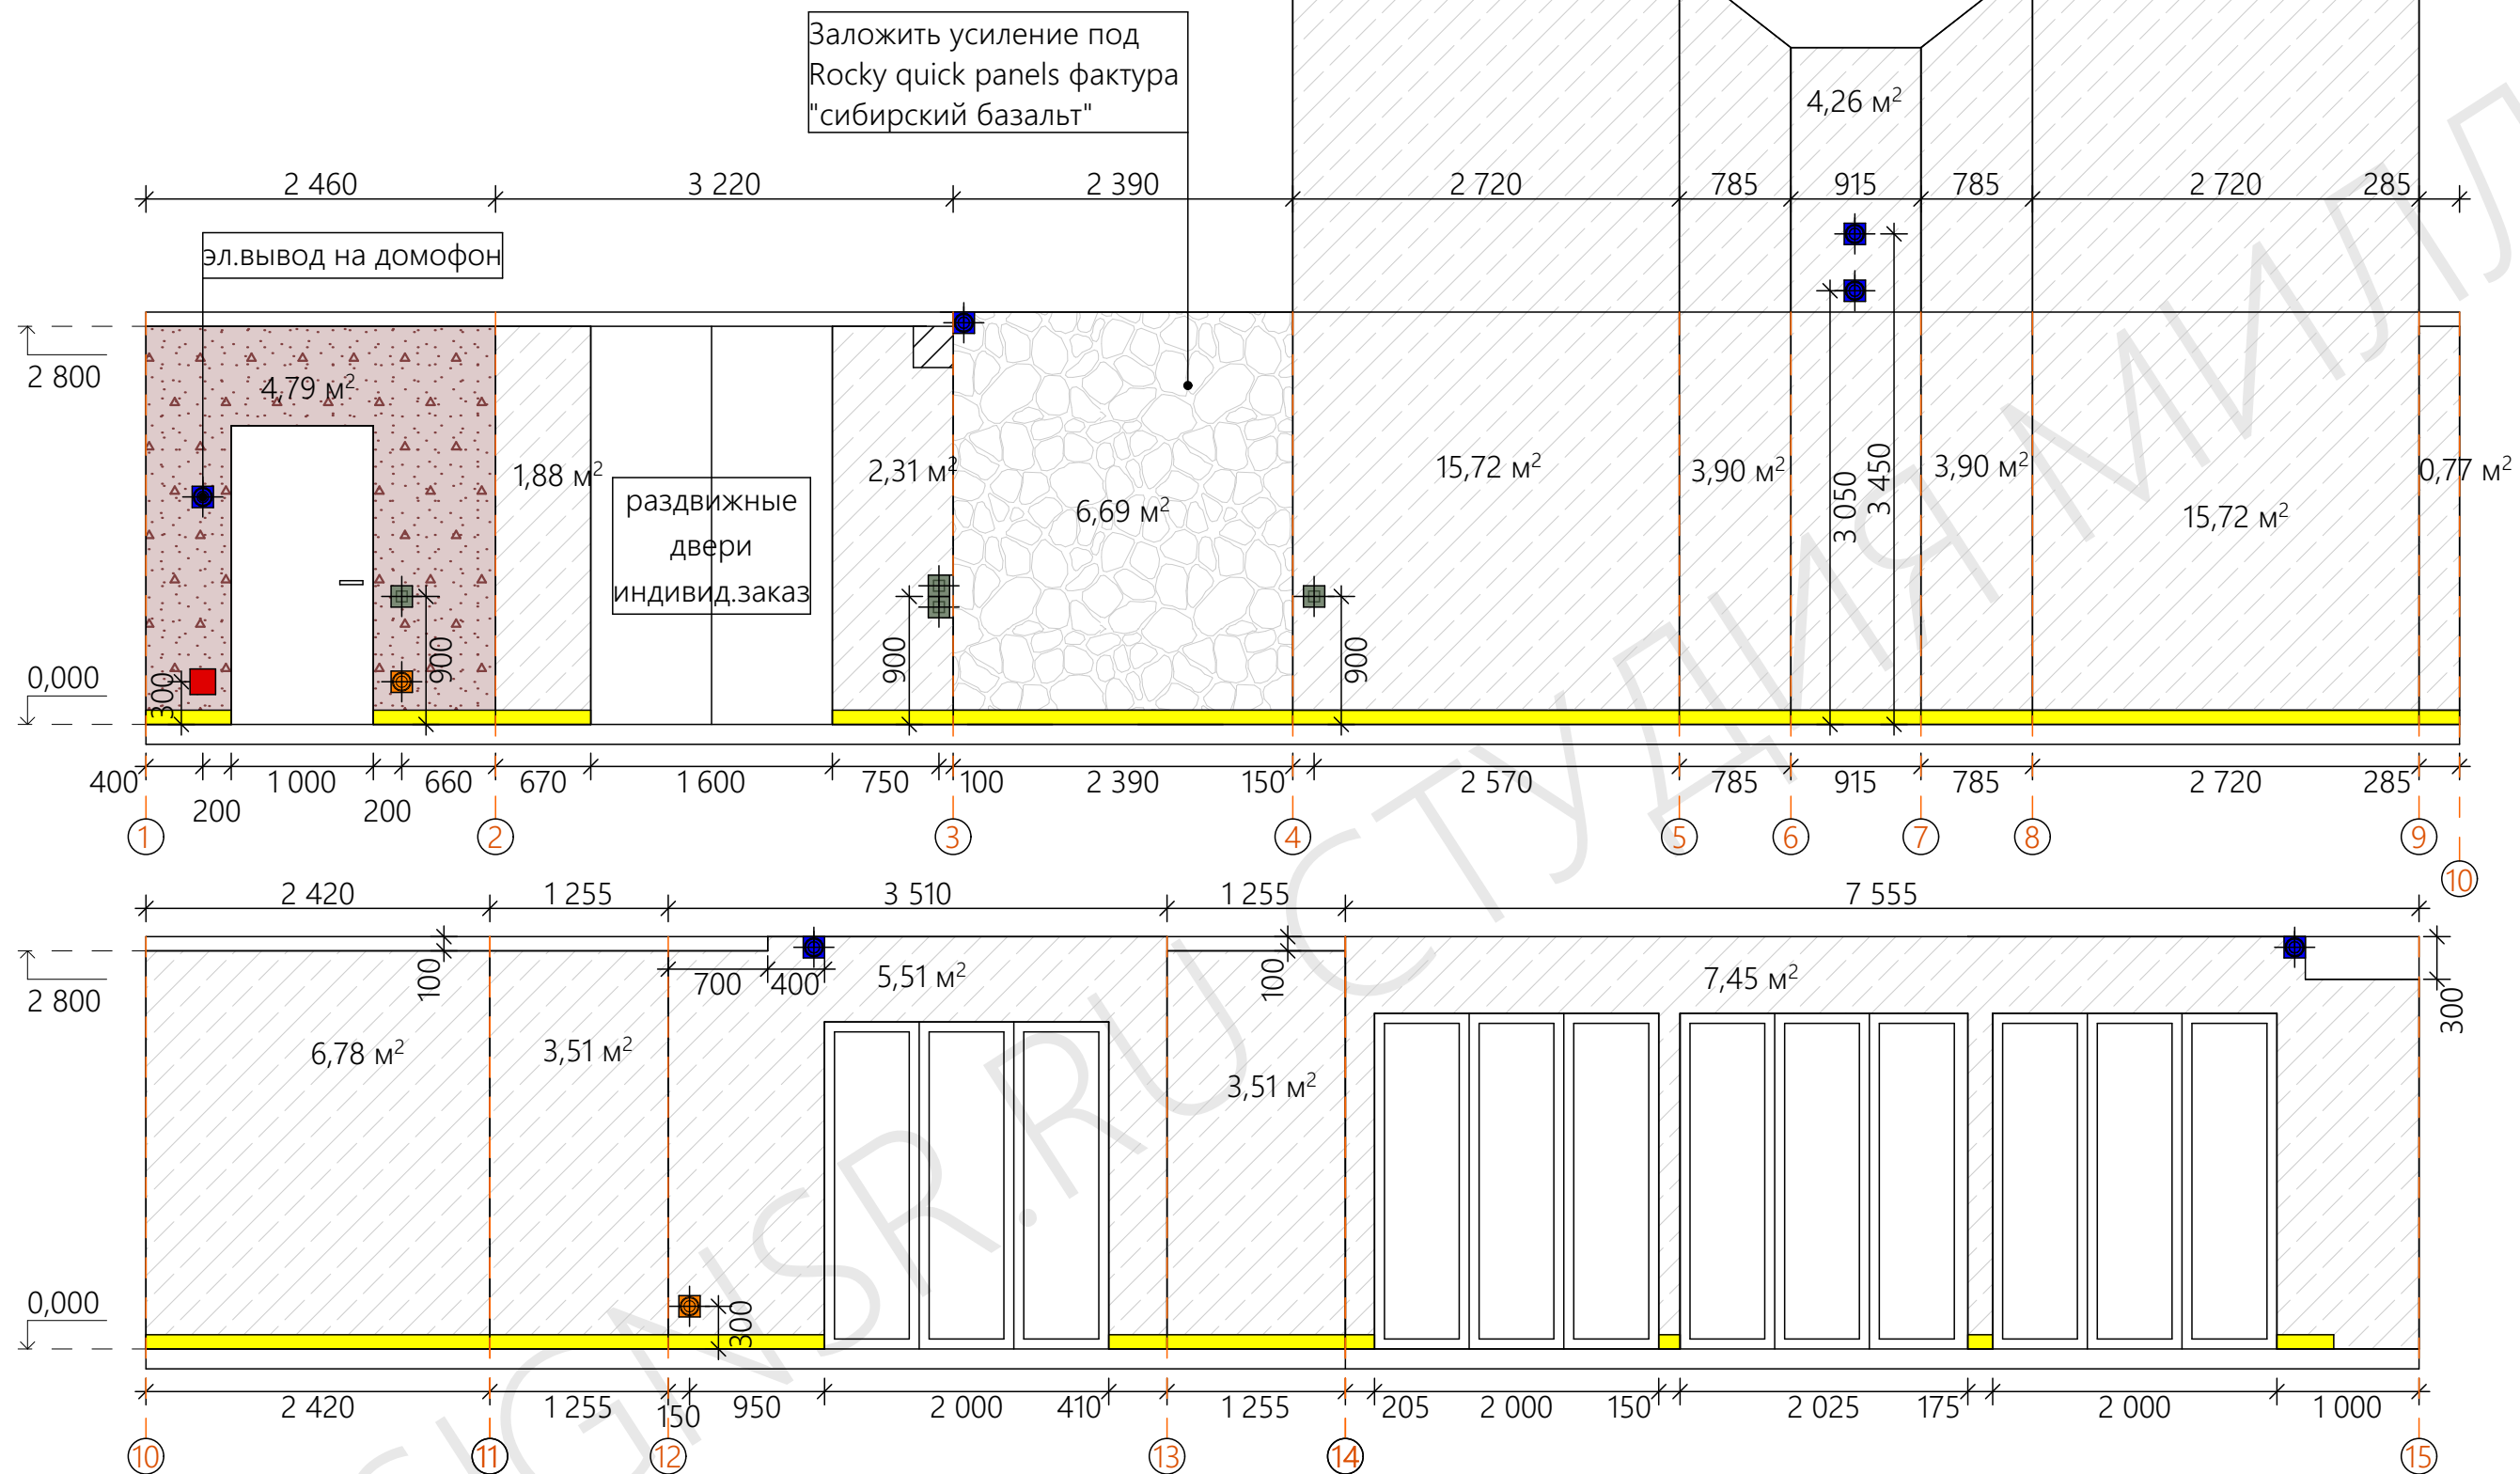


Условные обозначения:

- розетка
 - выключатель(переключатель)
 - интернет розетка
 - электро.вывод
 - TV розетка
 - датчик тёплого пола

Примечание:

1. Количество отделочных материалов дано в "чистоте" без учёта необходимого запаса.
2. Выкрасы сделать на объекте, цвет согласовать с архитектором.
3. Количество отделочных материалов необходимо согласовать с исполнителем работ.
4. Габаритные размеры мебели уточнить дополнительно после чистовой отделки.
5. При изменении проектных решений без согласования с проектировщиком объёмы отделочных материалов необходимо корректировать.

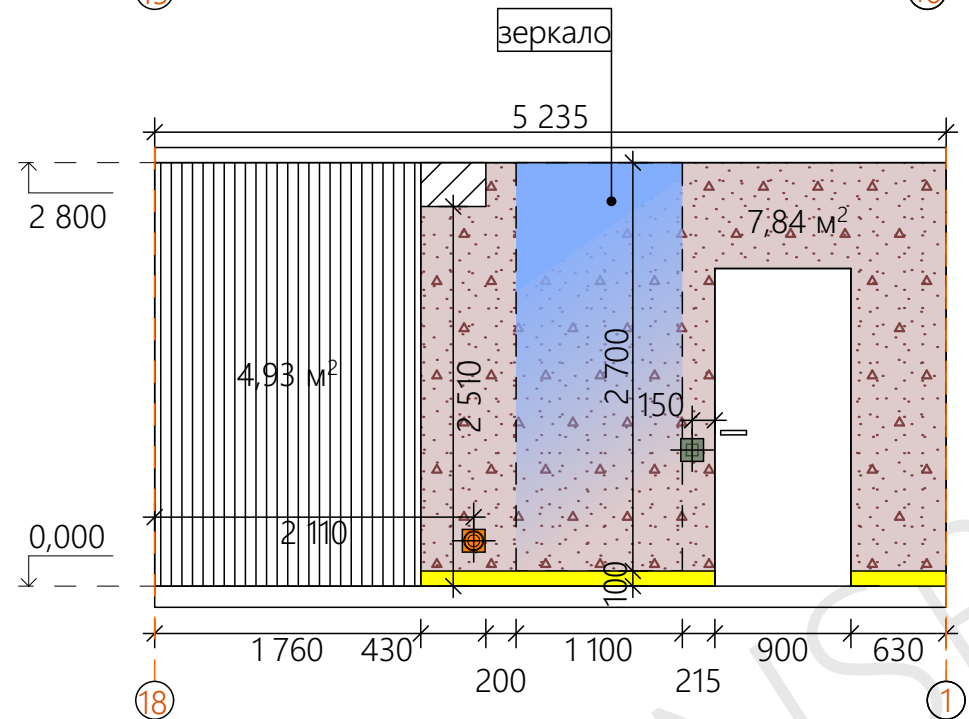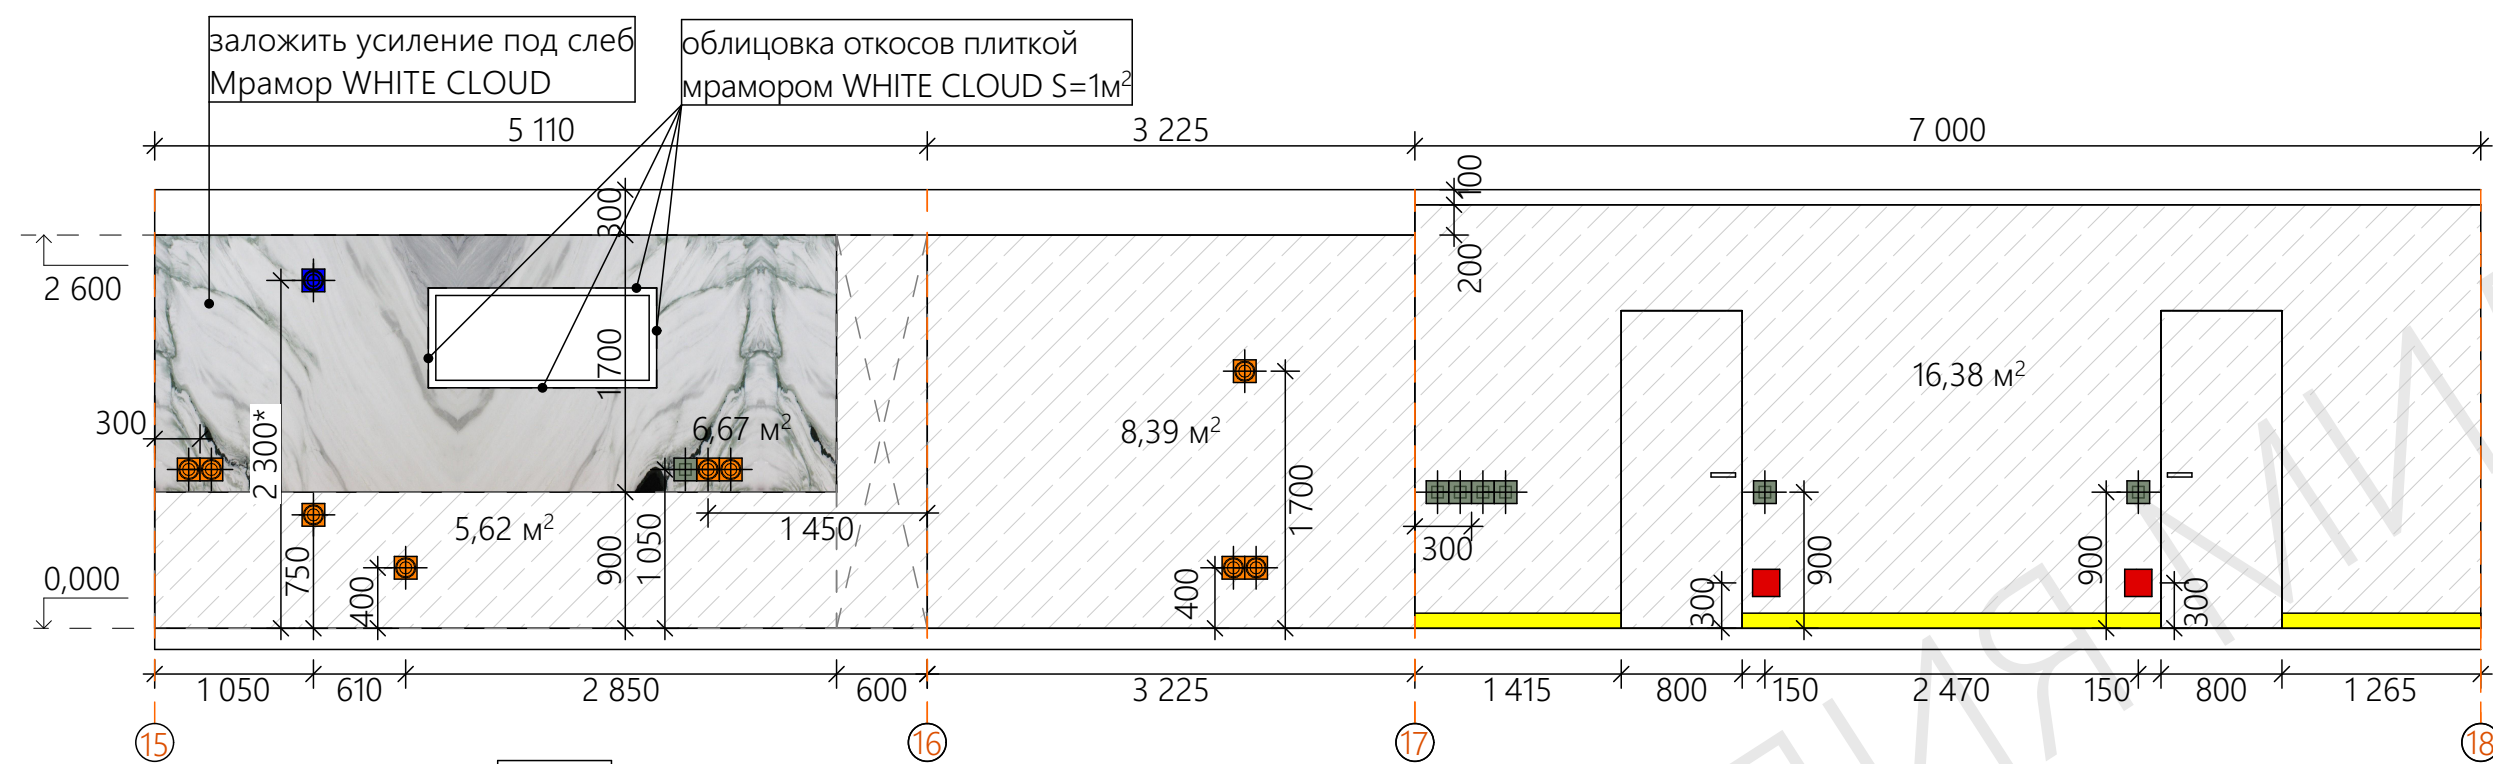


Используемые материалы отделки стен в кухне-гостиной

условное обозначение	артикул	фото	S
	декоративная штукатурка		12,63 м²
	краска белая		110,54 м²
	Мрамор WHITE CLOUD		7,67 м²
	Гипсовая 3D панель VECTOR 600x600x22 мм (краска белая)		4,93 м² (15 шт)
	APPROF алюминиевый плинтус 100 мм		30 м.п
	Rocky quick panels фактура "сибирский базальт"		6,69 м²


Условные обозначения:

- розетка
- выключатель(переключатель)
- TV розетка
- интернет розетка
- электро.вывод

Гипсовая 3D панель

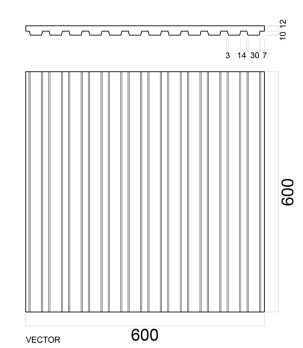

- Примечание:
1. Количество отделочных материалов дано в "чистоте" без учёта необходимого запаса.
 2. Выкрасы сделать на объекте,цвет согласовать с архитектором.
 3. Количество отделочных материалов необходимо согласовать с исполнителем работ.
 4. Габаритные размеры мебели уточнить дополнительно после чистовой отделки.
 5. При изменении проектных решений без согласования с проектировщиком объемы отделочных материалов необходимо корректировать.

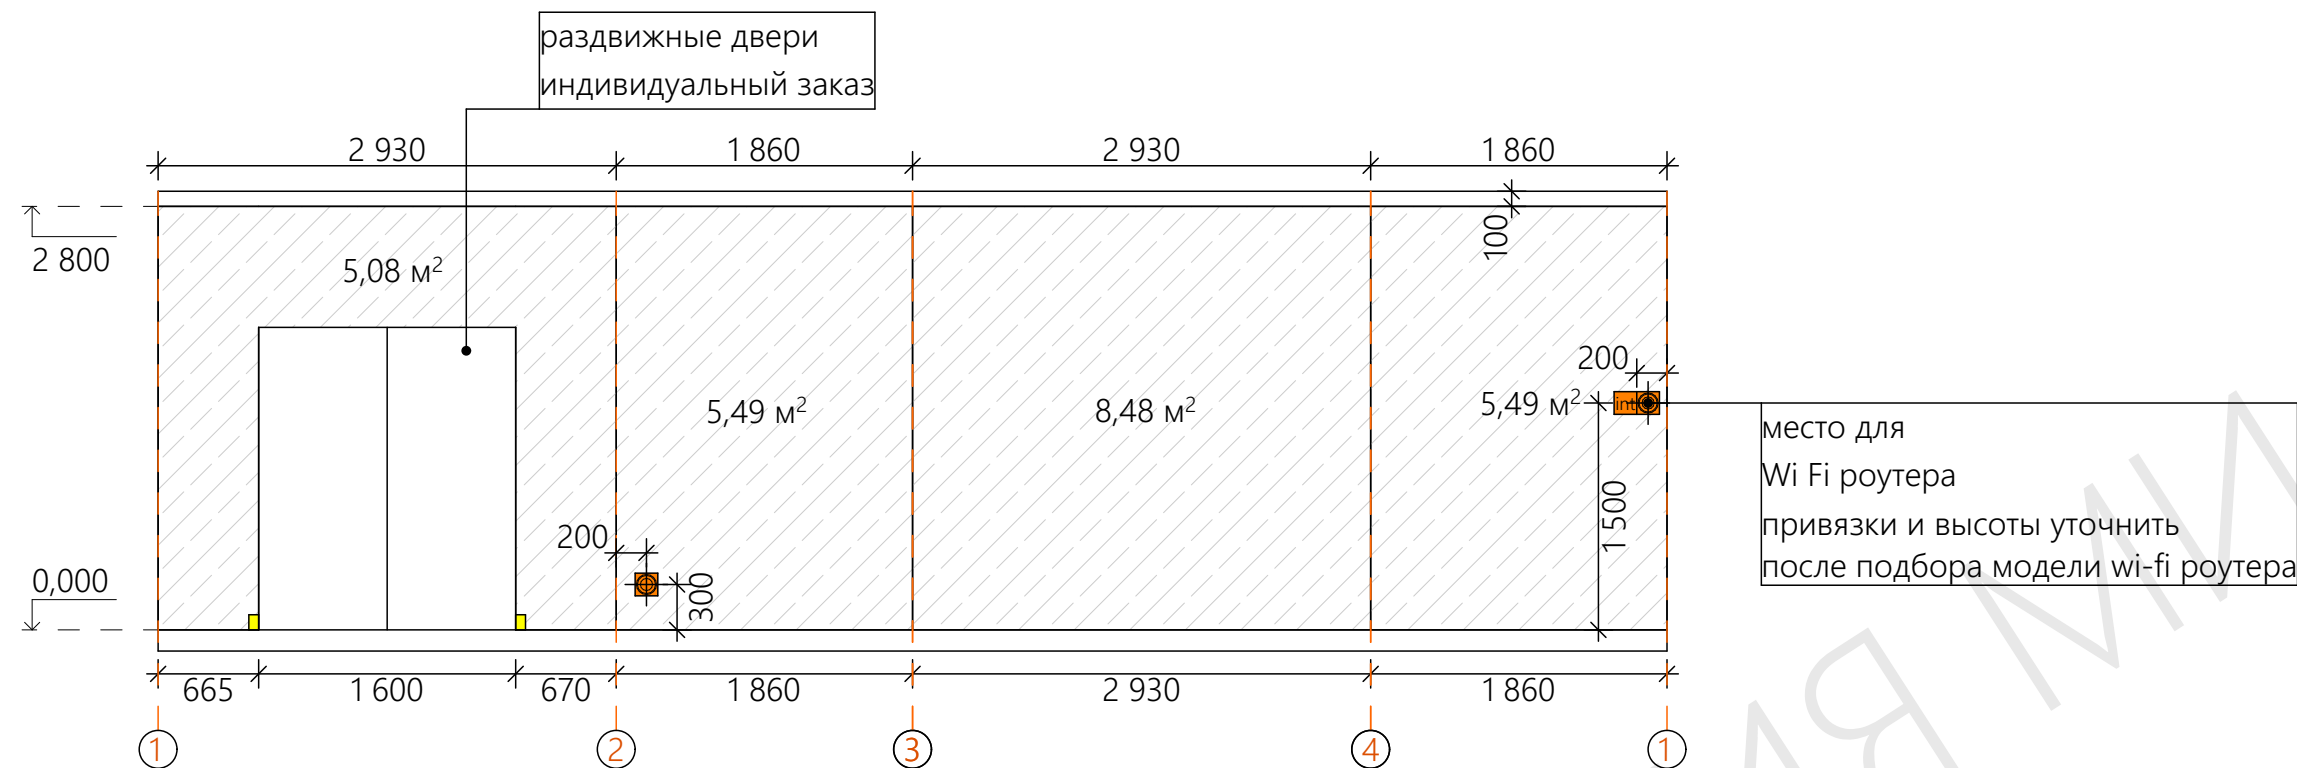

Используемые материалы отделки стен в кухне-гостиной


условное обозначение	артикул	фото	S
	краска белая		24,54 м²
	APPROF алюминиевый плинтус		—

Условные обозначения:



Примечание:

1. Количество отделочных материалов дано в "чистоте" без учёта необходимого запаса.
2. Выкрасы сделать на объекте, цвет согласовать с архитектором.
3. Количество отделочных материалов необходимо согласовать с исполнителем работ.
4. Габаритные размеры мебели уточнить дополнительно после чистовой отделки.
5. При изменении проектных решений без согласования с проектировщиком объемы отделочных материалов необходимо корректировать.

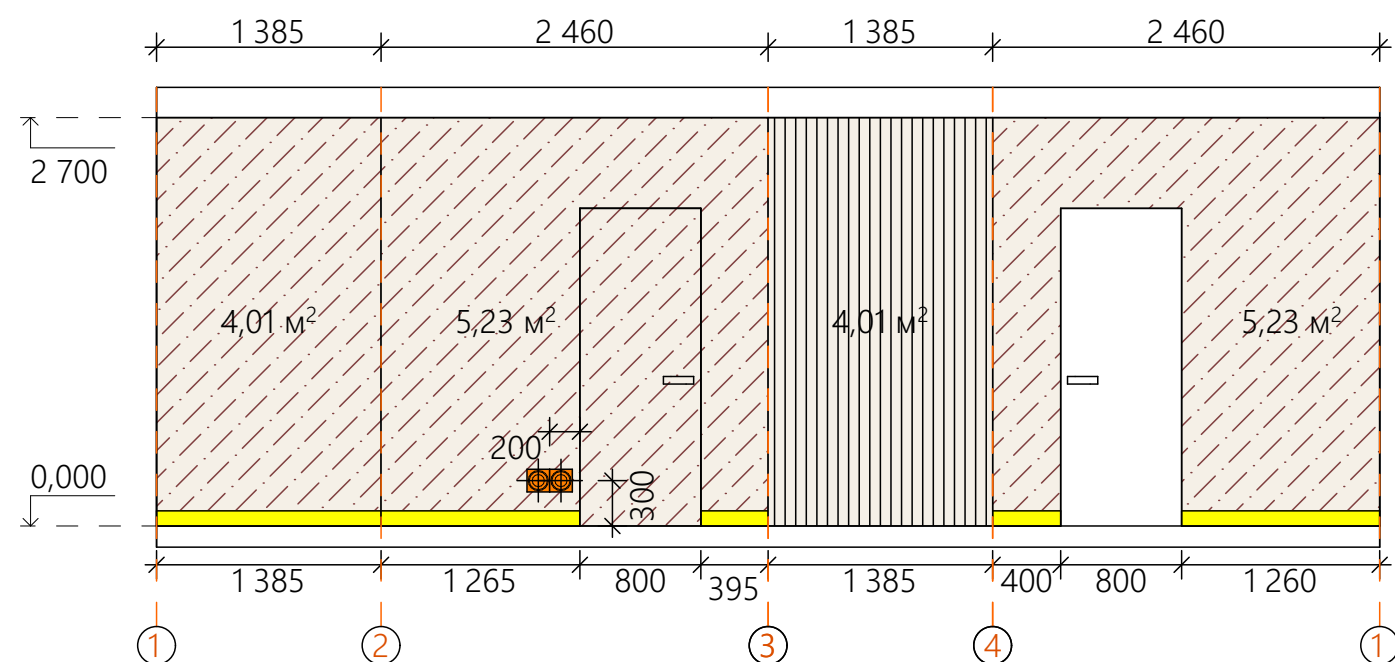


Используемые материалы отделки стен в кухне-гостиной

условное обозначение	артикул	фото	S
	декоративная штукатурка		16,15 м²
	APPROF алюминиевый плинтус		6 м.п
	Гипсовая 3D панель VECTOR 600x600x22 мм (покрасить в тон декор.штукатур)		3,86 м² (14 шт)

Условные обозначения:




Гипсовая 3D панель VECTOR 600x600x22 мм

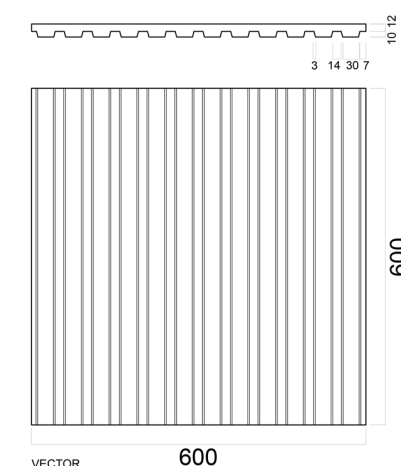

Примечание:

1. Количество отделочных материалов дано в "чистоте" без учёта необходимого запаса.
2. Выкрасы сделать на объекте, цвет согласовать с архитектором.
3. Количество отделочных материалов необходимо согласовать с исполнителем работ.
4. Габаритные размеры мебели уточнить дополнительно после чистовой отделки.
5. При изменении проектных решений без согласования с проектировщиком объемы отделочных материалов необходимо корректировать.

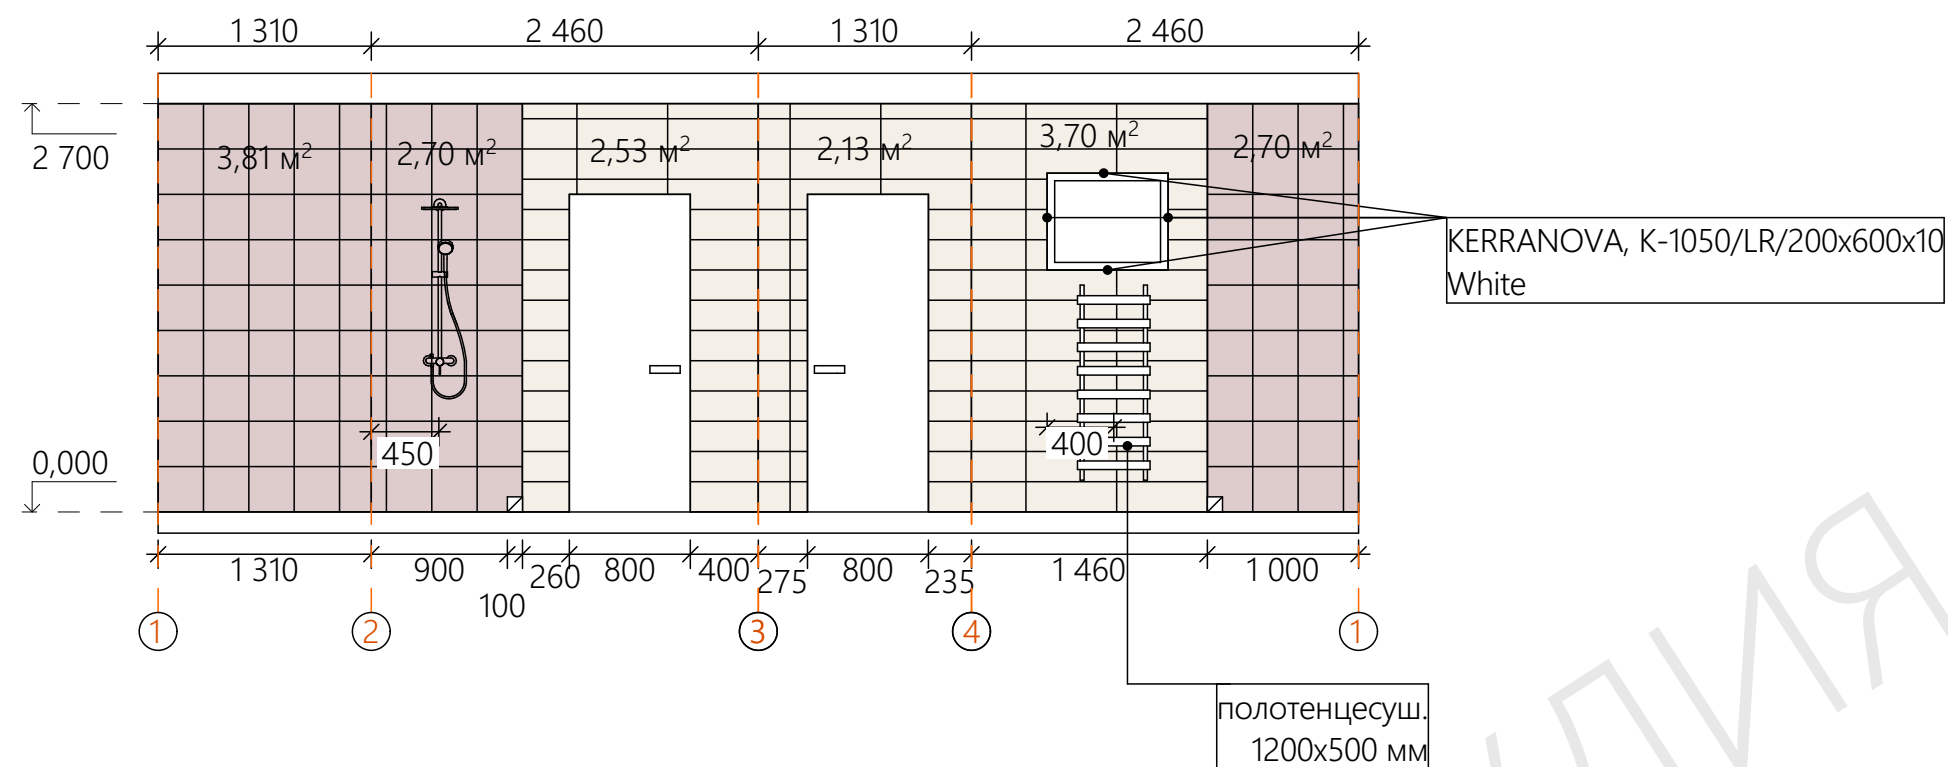

Используемые материалы отделки стен в кухне-гостиной


условное обозначение	артикул	фото	S
	KERRANOVA, Arris K-1050/LR/m01/300x300x10 Grey Beige		9,21 м²
	KERRANOVA, K-1050/LR/200x600x10 White		8,36 м²

Условные обозначения:

- розетка
- выключатель(переключатель)
- TV розетка
- интернет розетка
- электро.вывод
- начало раскладки

Примечание:

- Количество отделочных материалов дано в "чистоте" без учёта необходимого запаса.
- Выкрасы сделать на объекте, цвет согласовать с архитектором.
- Количество отделочных материалов необходимо согласовать с исполнителем работ.
- Габаритные размеры мебели уточнить дополнительно после чистовой отделки.
- При изменении проектных решений без согласования с проектировщиком объемы отделочных материалов необходимо корректировать.

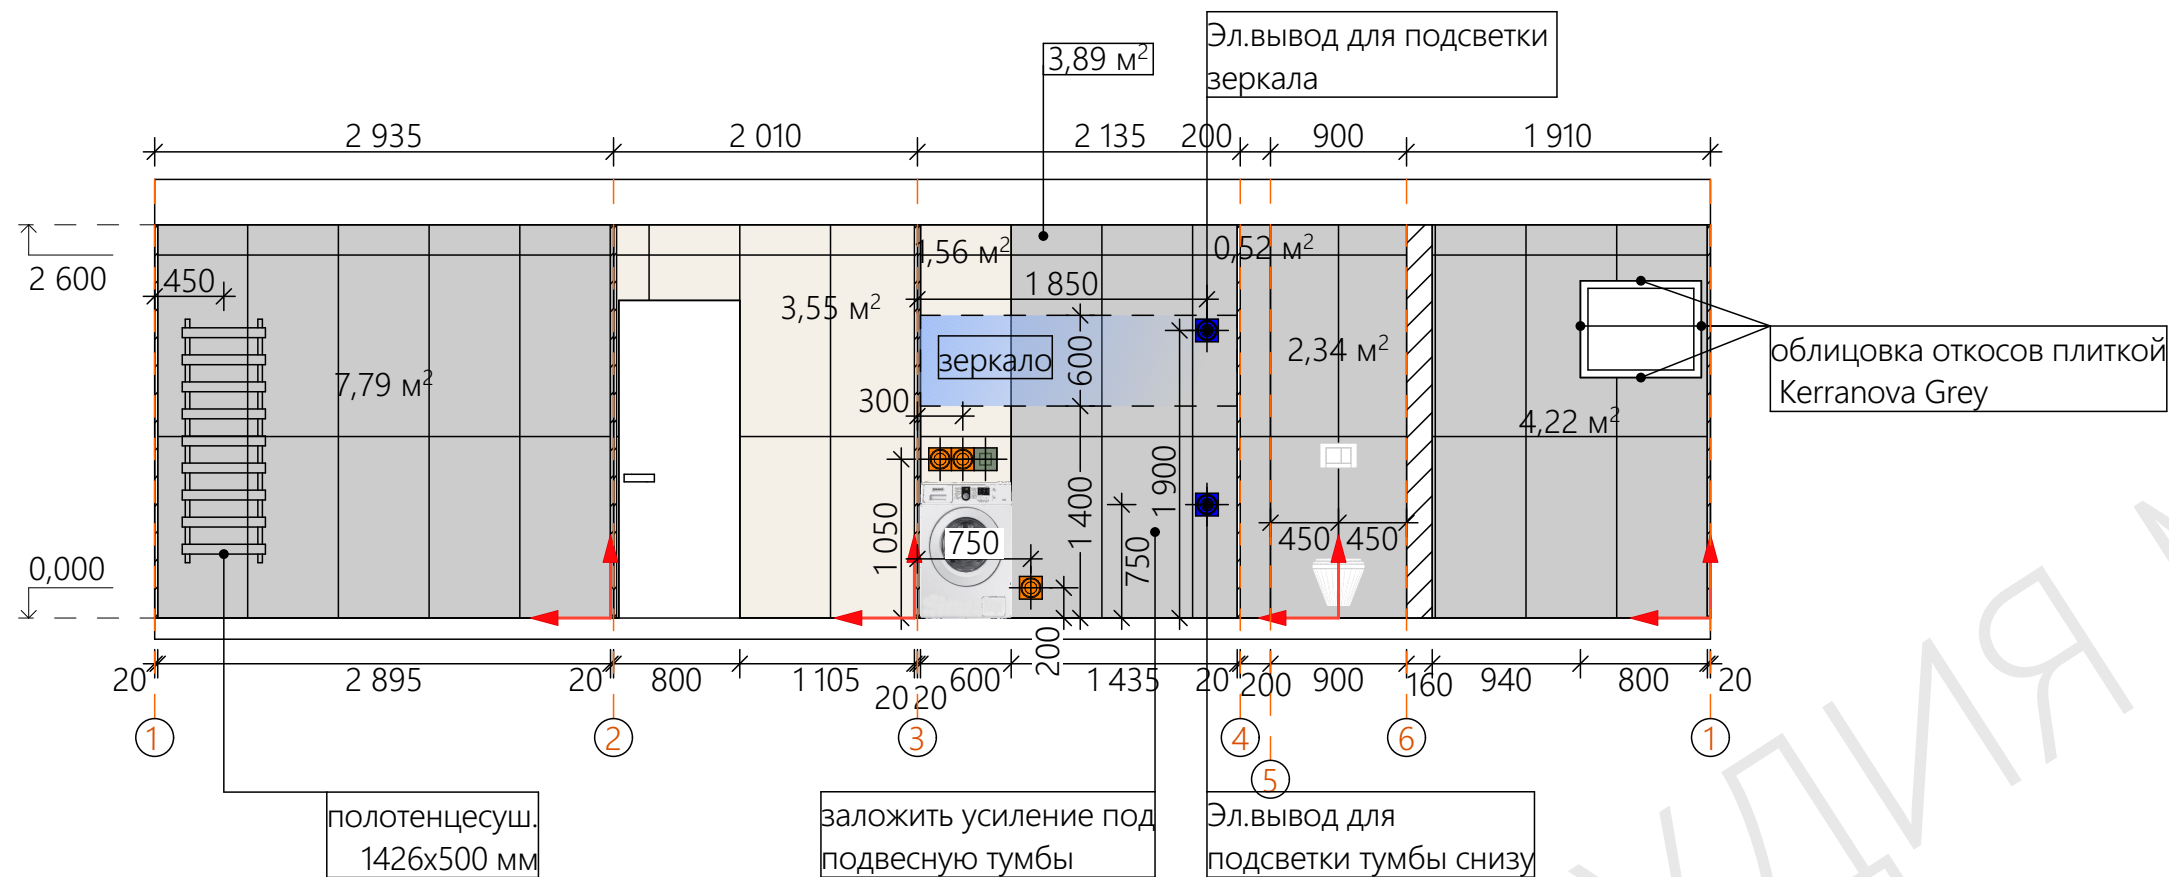

Используемые материалы отделки стен в кухне-гостиной



условное обозначение	артикул	фото	S
	KERRANOVA, Коллекция Canyon Grey - K-905/LR/ 600x1200x11		18,63 м² (34 шт)
	KERRANOVA, Коллекция Canyon White - K-900/LR/ 600x1200x11		5,11 м² (9 шт)

Условные обозначения:

- розетка
- выключатель(переключатель)
- TV розетка
- интернет розетка
- электро.вывод
- начало раскладки

Примечание:

- Количество отделочных материалов дано в "чистоте" без учёта необходимого запаса.
- Выкрасы сделать на объекте, цвет согласовать с архитектором.
- Количество отделочных материалов необходимо согласовать с исполнителем работ.
- Габаритные размеры мебели уточнить дополнительно после чистовой отделки.
- При изменении проектных решений без согласования с проектировщиком объемы отделочных материалов необходимо корректировать.

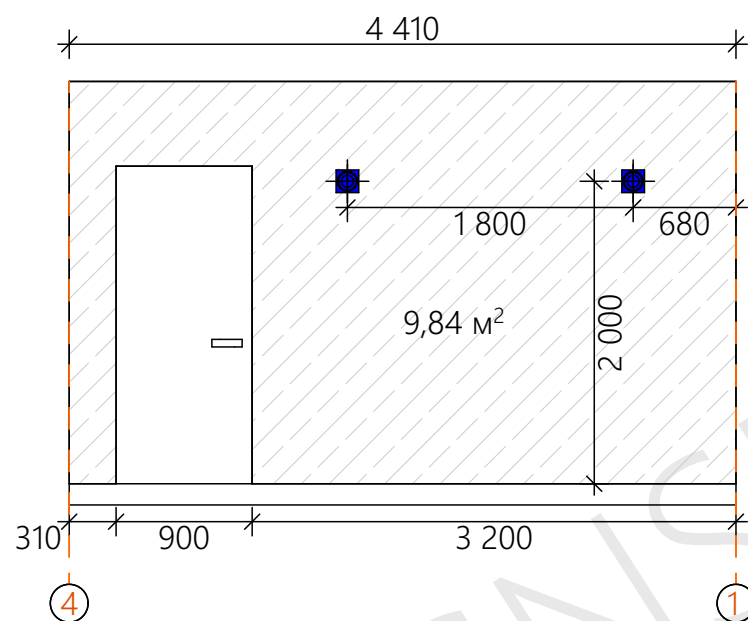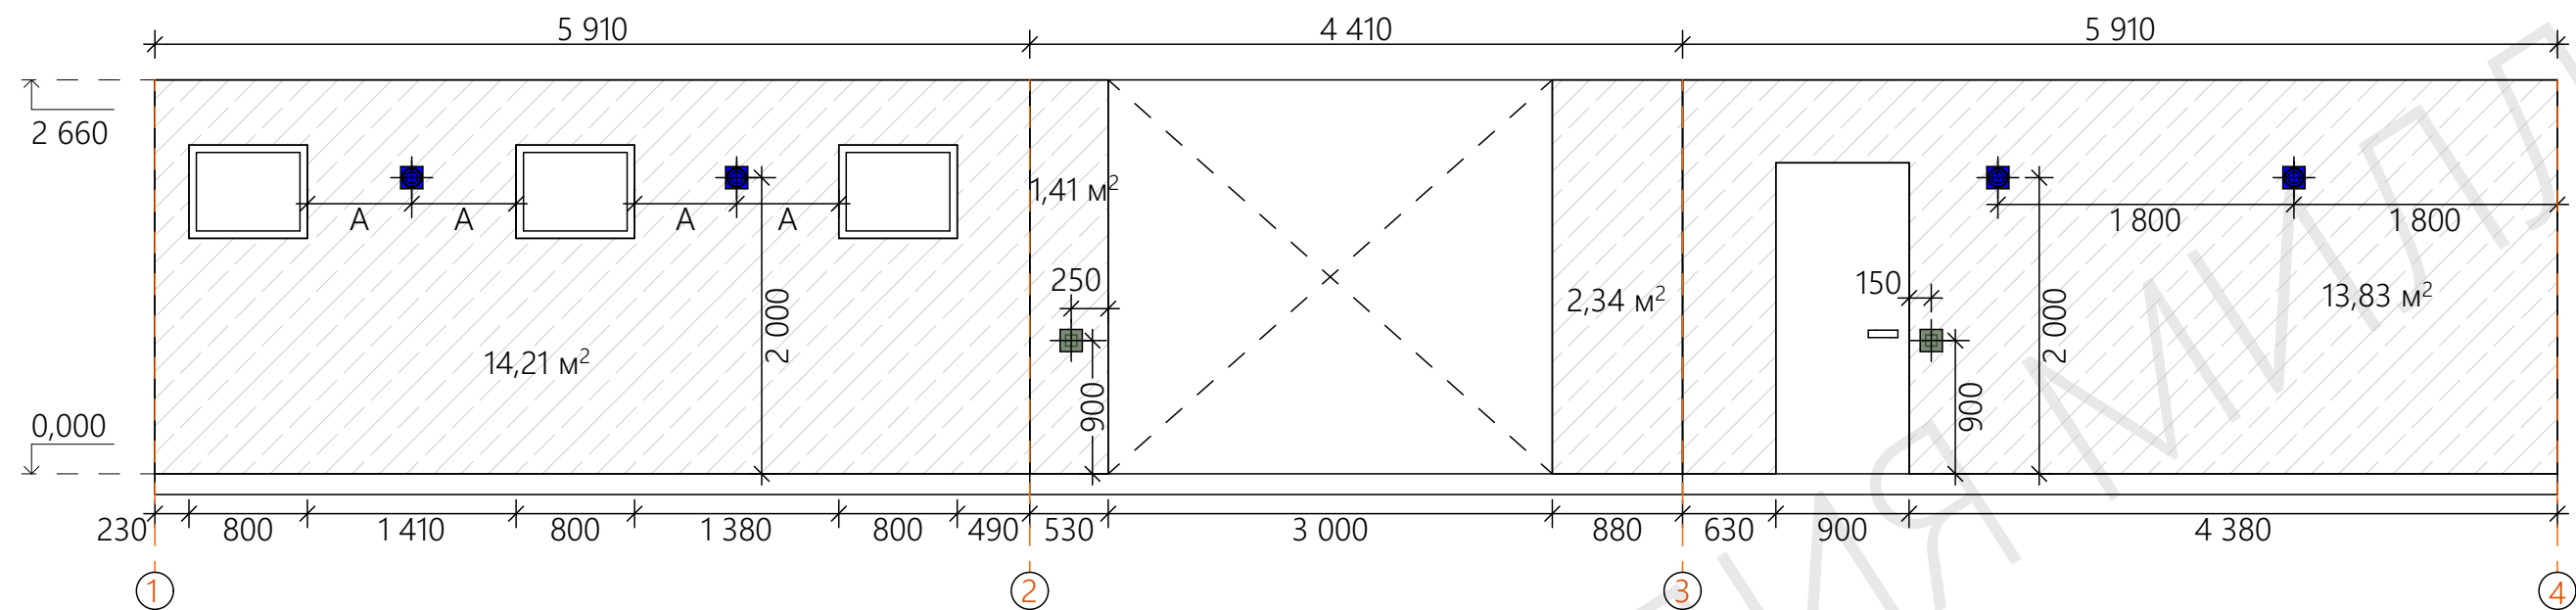

Используемые материалы отделки стен в кухне-гостиной


условное обозначение	артикул	фото	S
	покраска стен		41,63 м²

Условные обозначения:

-  - розетка
-  - выключатель(переключатель)
-  - электро.вывод
-  - датчик тёплого пола
-  -TV розетка
-  -интернет розетка
-  - начало раскладки

Примечание:

1. Количество отделочных материалов дано в "чистоте" без учёта необходимого запаса.
2. Количество отделочных материалов необходимо согласовать с исполнителем работ.
3. Габаритные размеры мебели уточнить дополнительно после чистовой отделки.
4. При изменении проектных решений без согласования с проектировщиком объемы отделочных материалов необходимо корректировать.

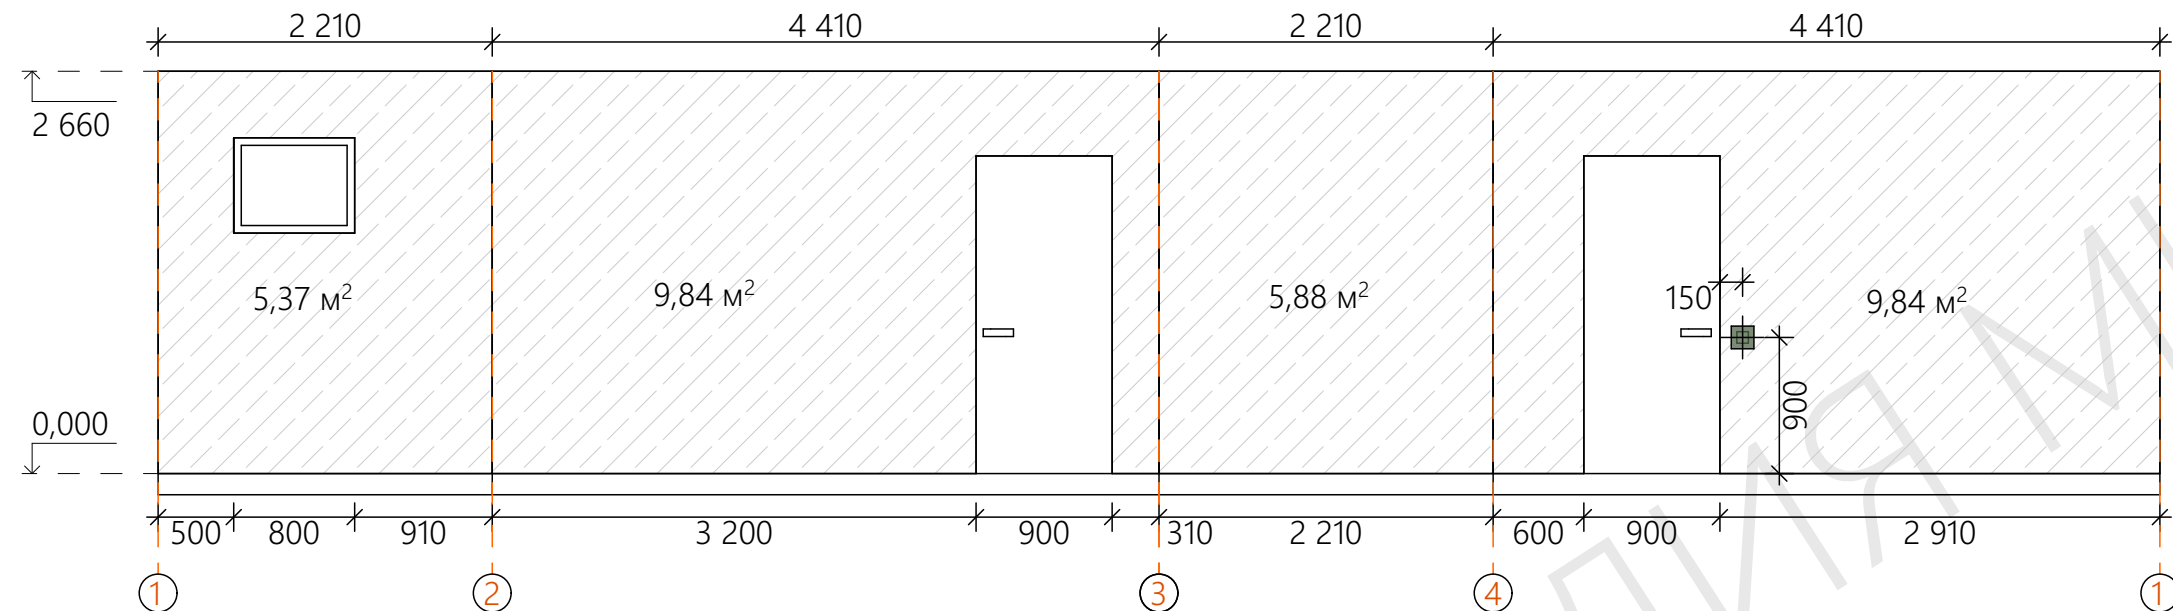

Используемые материалы отделки стен в кухне-гостиной


условное обозначение	артикул	фото	S
	покраска стен		30,93 м²


Условные обозначения:

- розетка
- датчик тёплого пола
- выключатель(переключатель)
- TV розетка
- электро.вывод
- интернет розетка
- начало раскладки

Примечание:

1. Количество отделочных материалов дано в "чистоте" без учёта необходимого запаса.
2. Количество отделочных материалов необходимо согласовать с исполнителем работ.
3. Габаритные размеры мебели уточнить дополнительно после чистовой отделки.
4. При изменении проектных решений без согласования с проектировщиком объемы отделочных материалов необходимо корректировать.

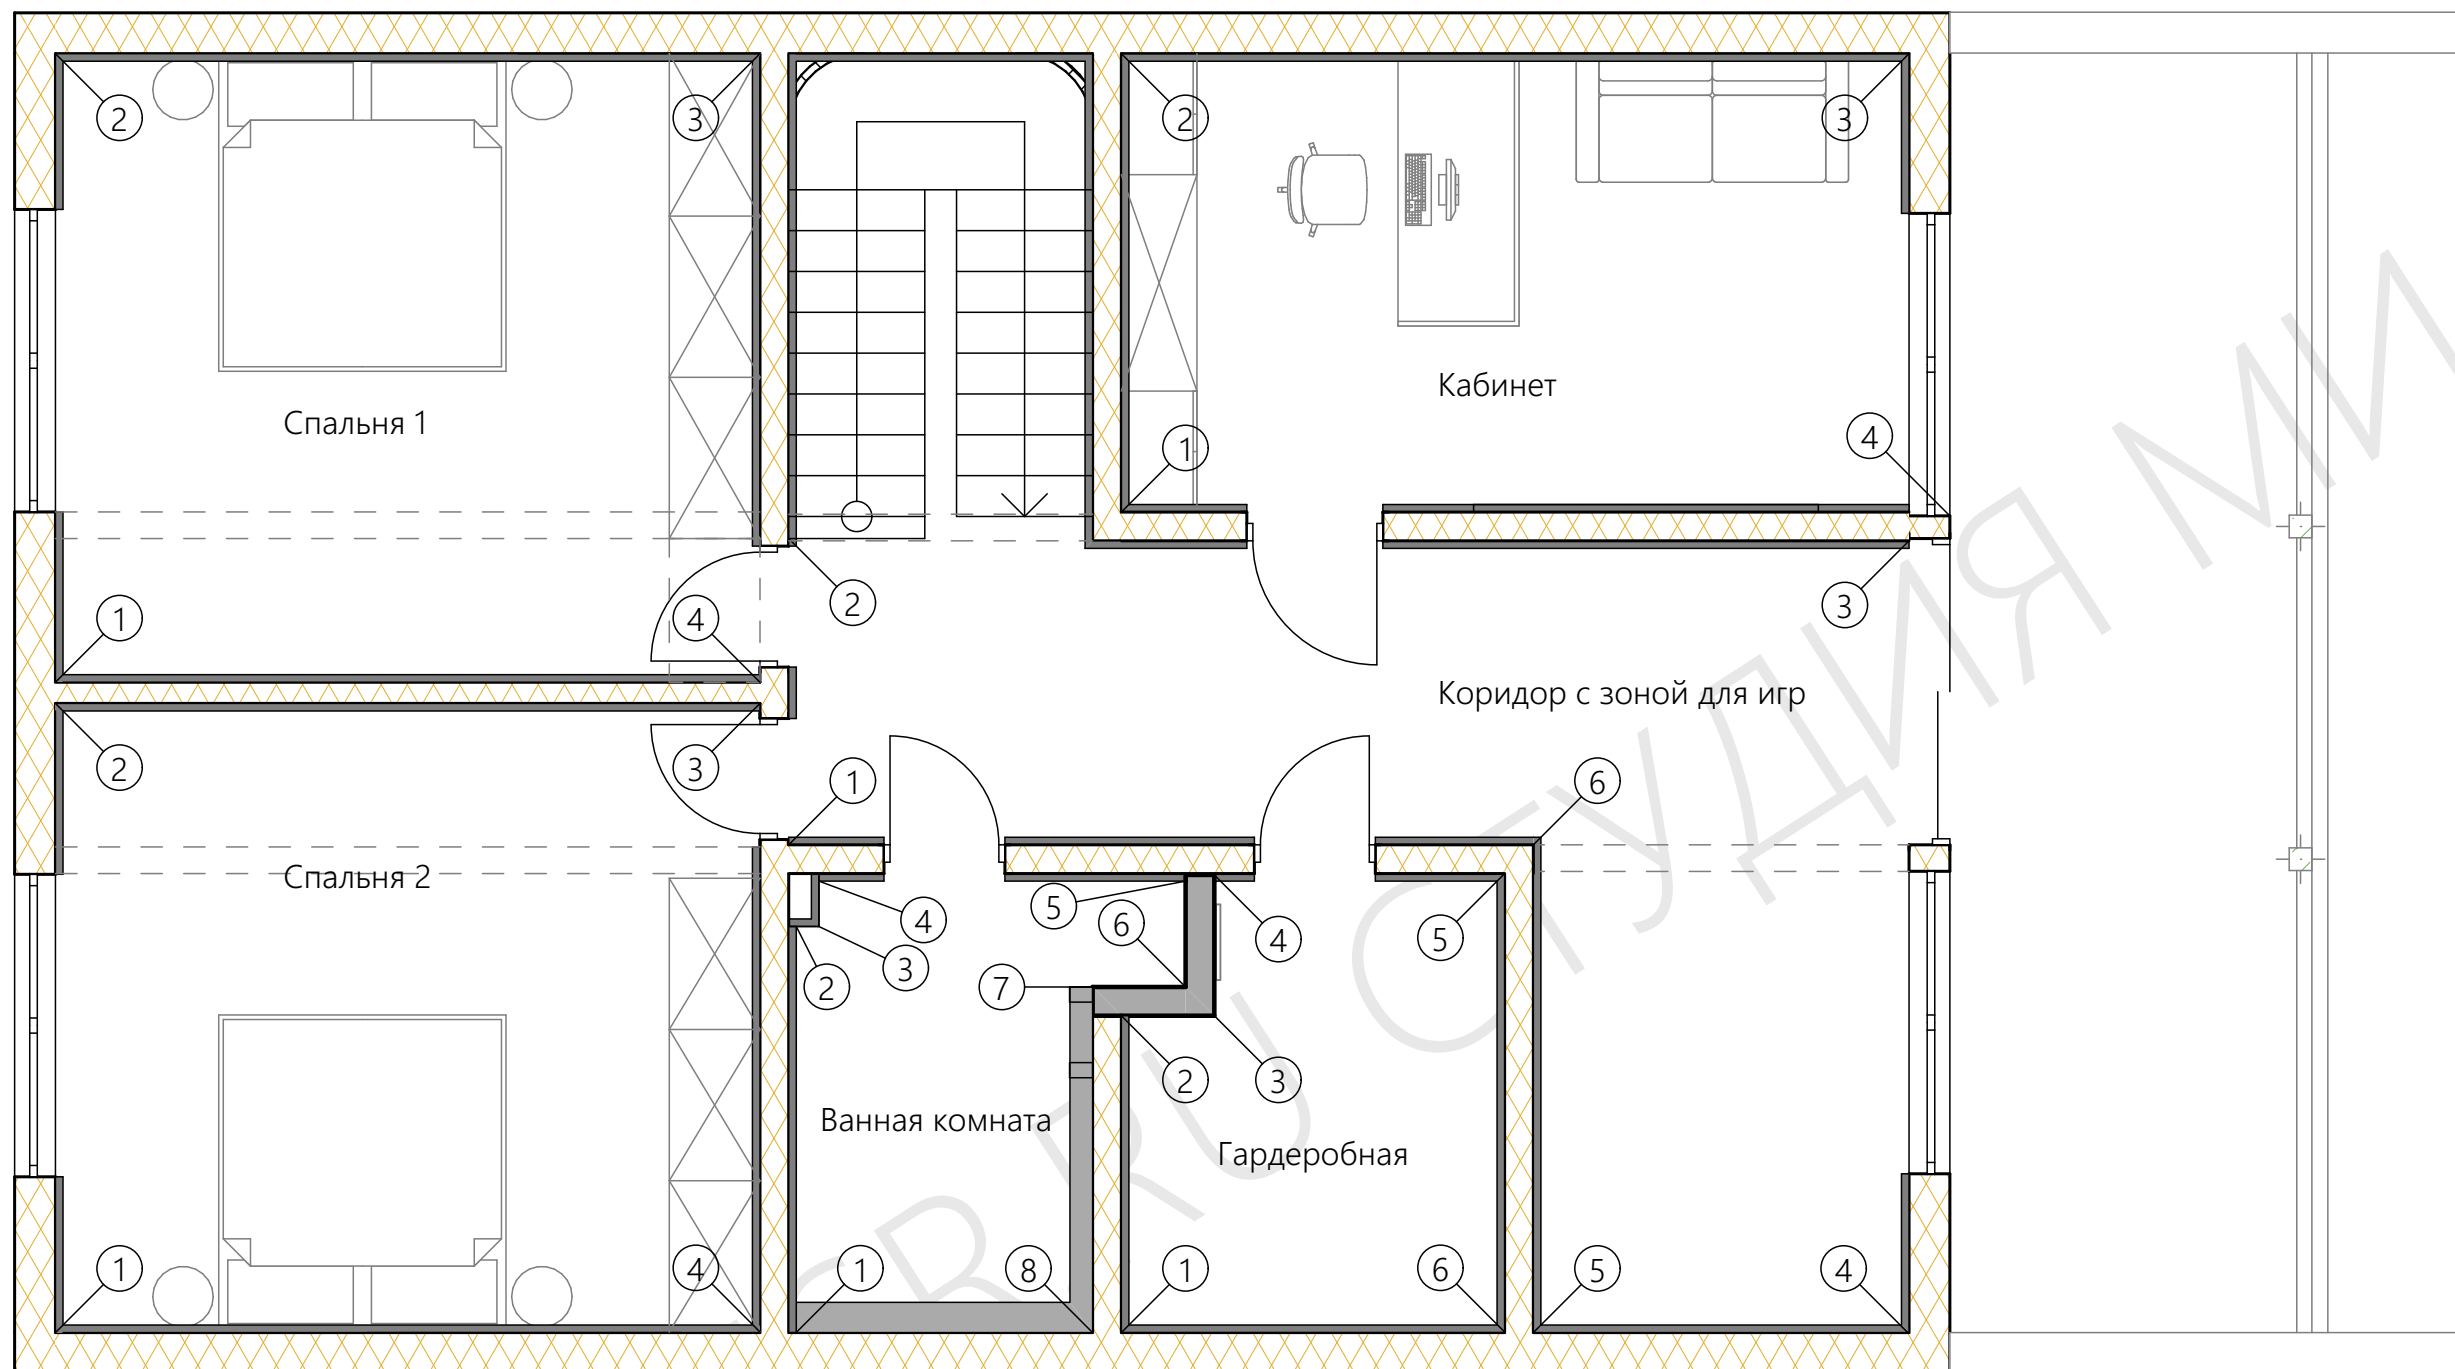

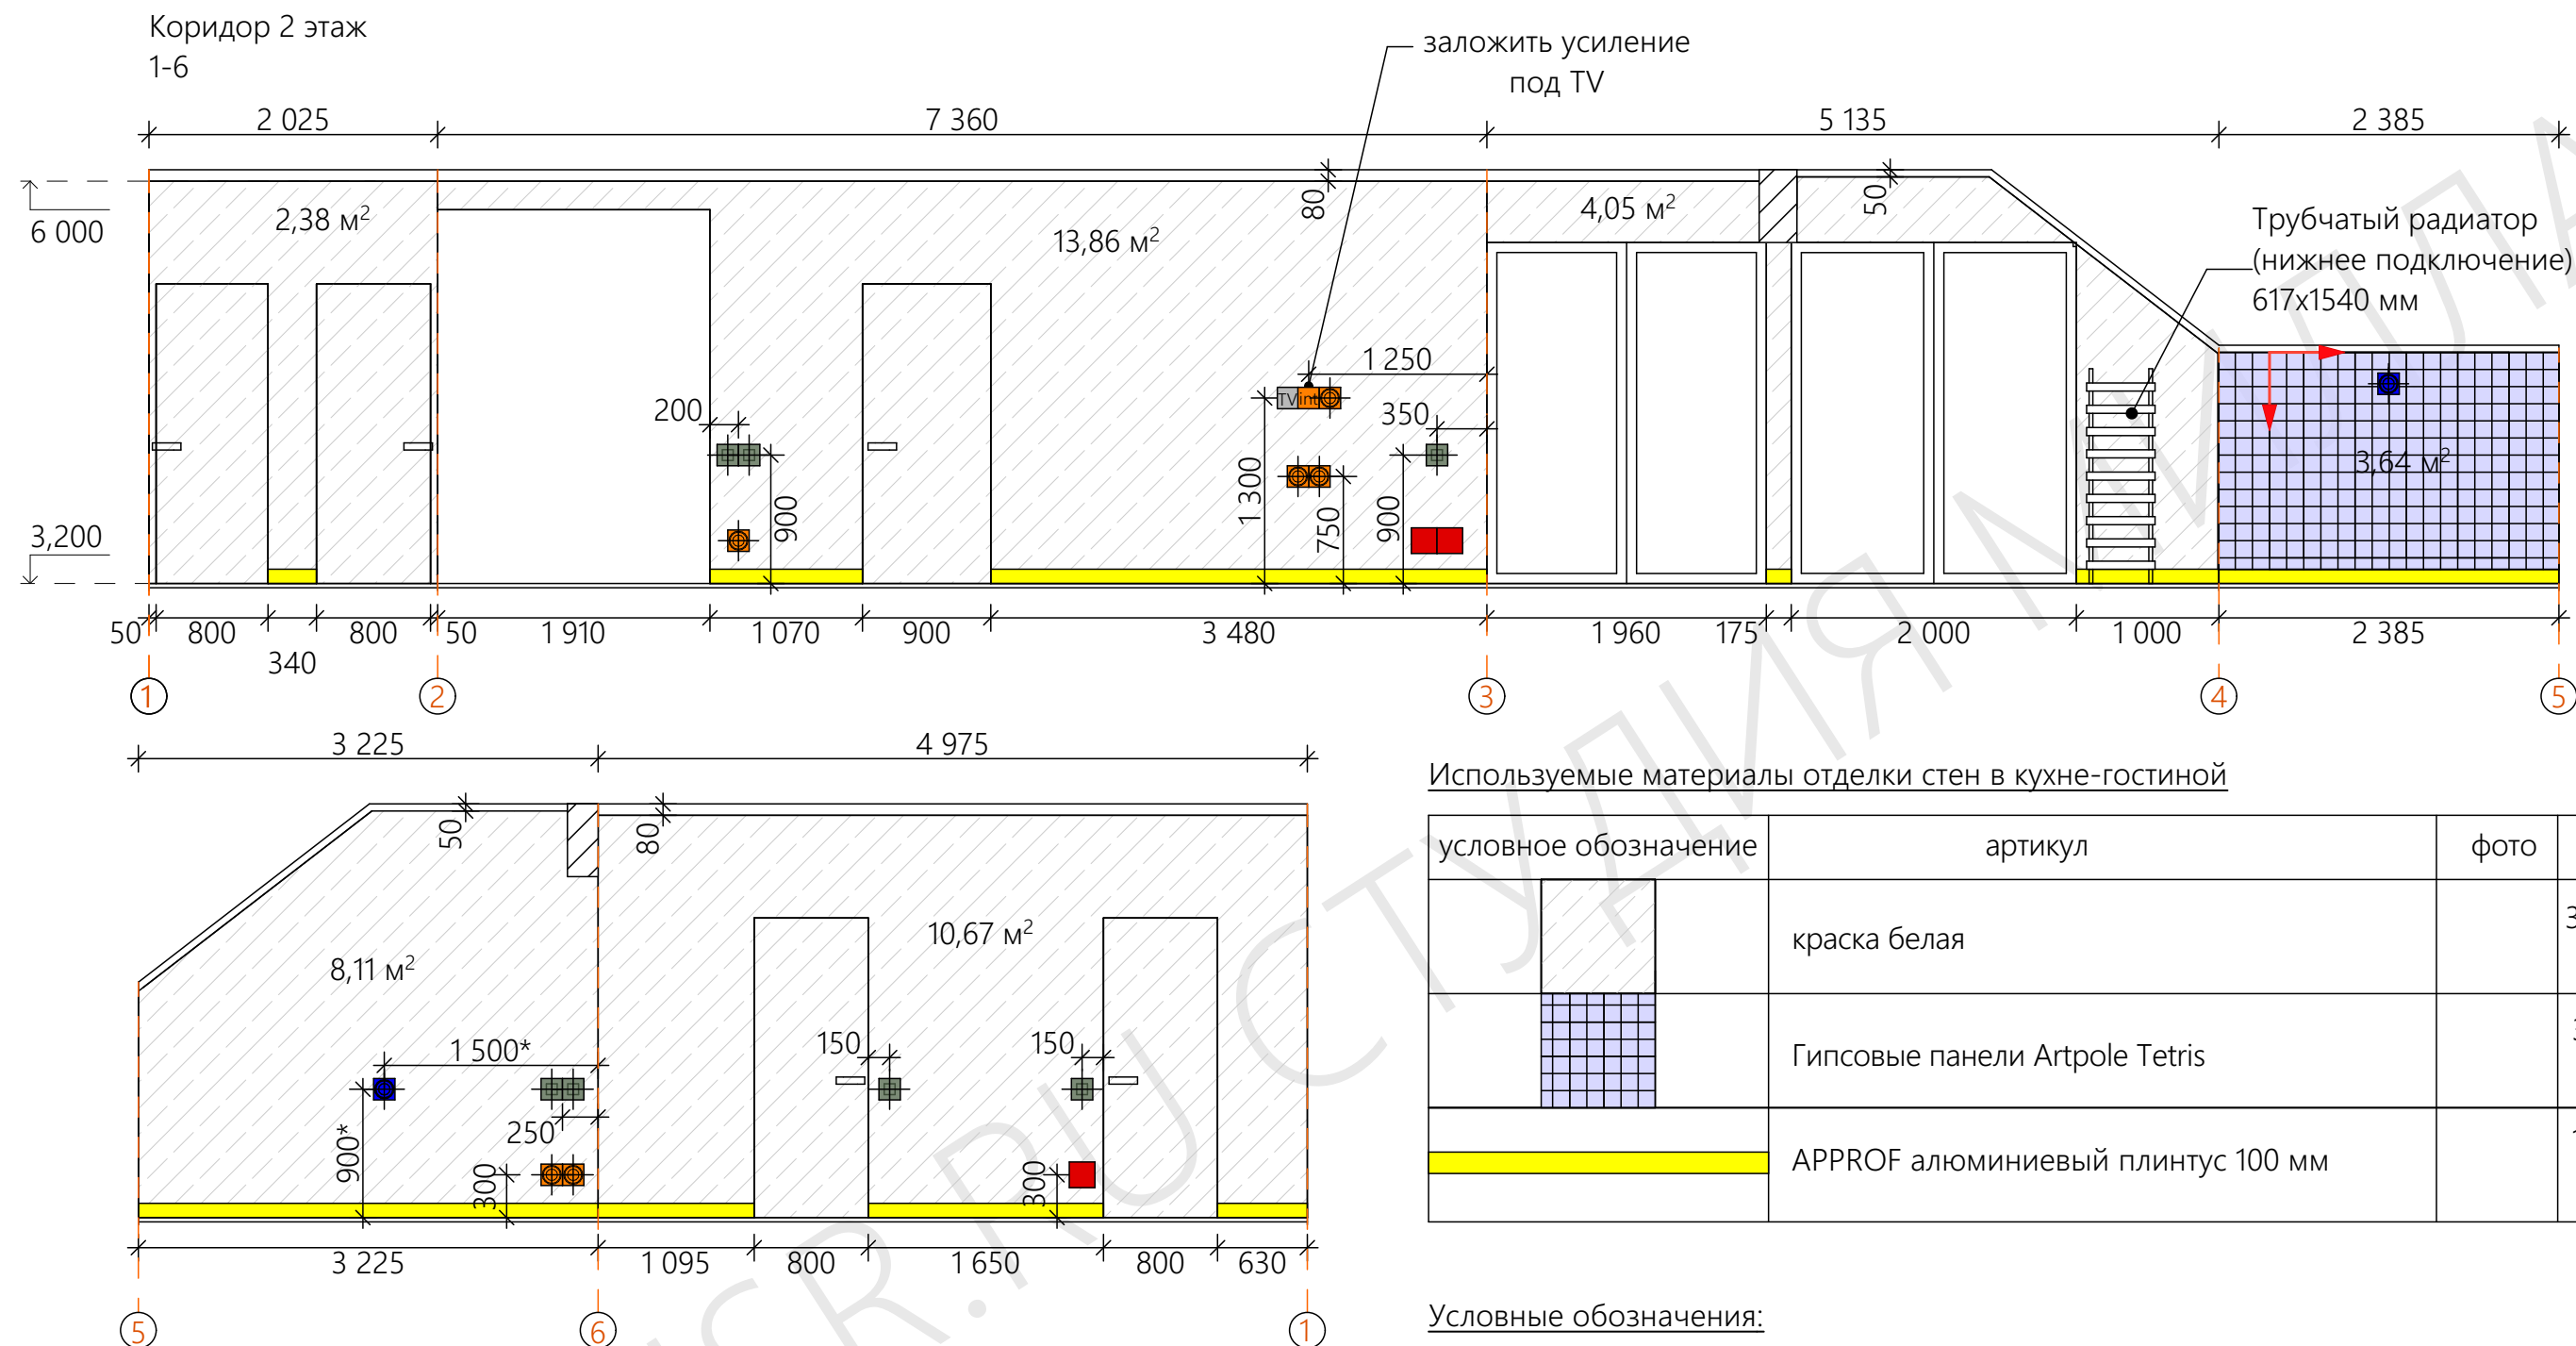

Используемые материалы отделки стен в кухне-гостиной


условное обозначение	артикул	фото	S
	краска белая		39,07 м²
	Гипсовые панели Artpole Tetris		3,64 м²
	APPROF алюминиевый плинтус 100 мм		14,75 м.п

Условные обозначения:

- розетка
- выключатель(переключатель)
- электро.вывод
- датчик тёплого пола
- TV розетка
- интернет розетка
- начало раскладки

Примечание:

- Количество отделочных материалов дано в "чистоте" без учёта необходимого запаса.
- Выкрасы сделать на объекте, цвет согласовать с архитектором.
- Количество отделочных материалов необходимо согласовать с исполнителем работ.
- Габаритные размеры мебели уточнить дополнительно после чистовой отделки.
- При изменении проектных решений без согласования с проектировщиком объёмы отделочных материалов необходимо корректировать.

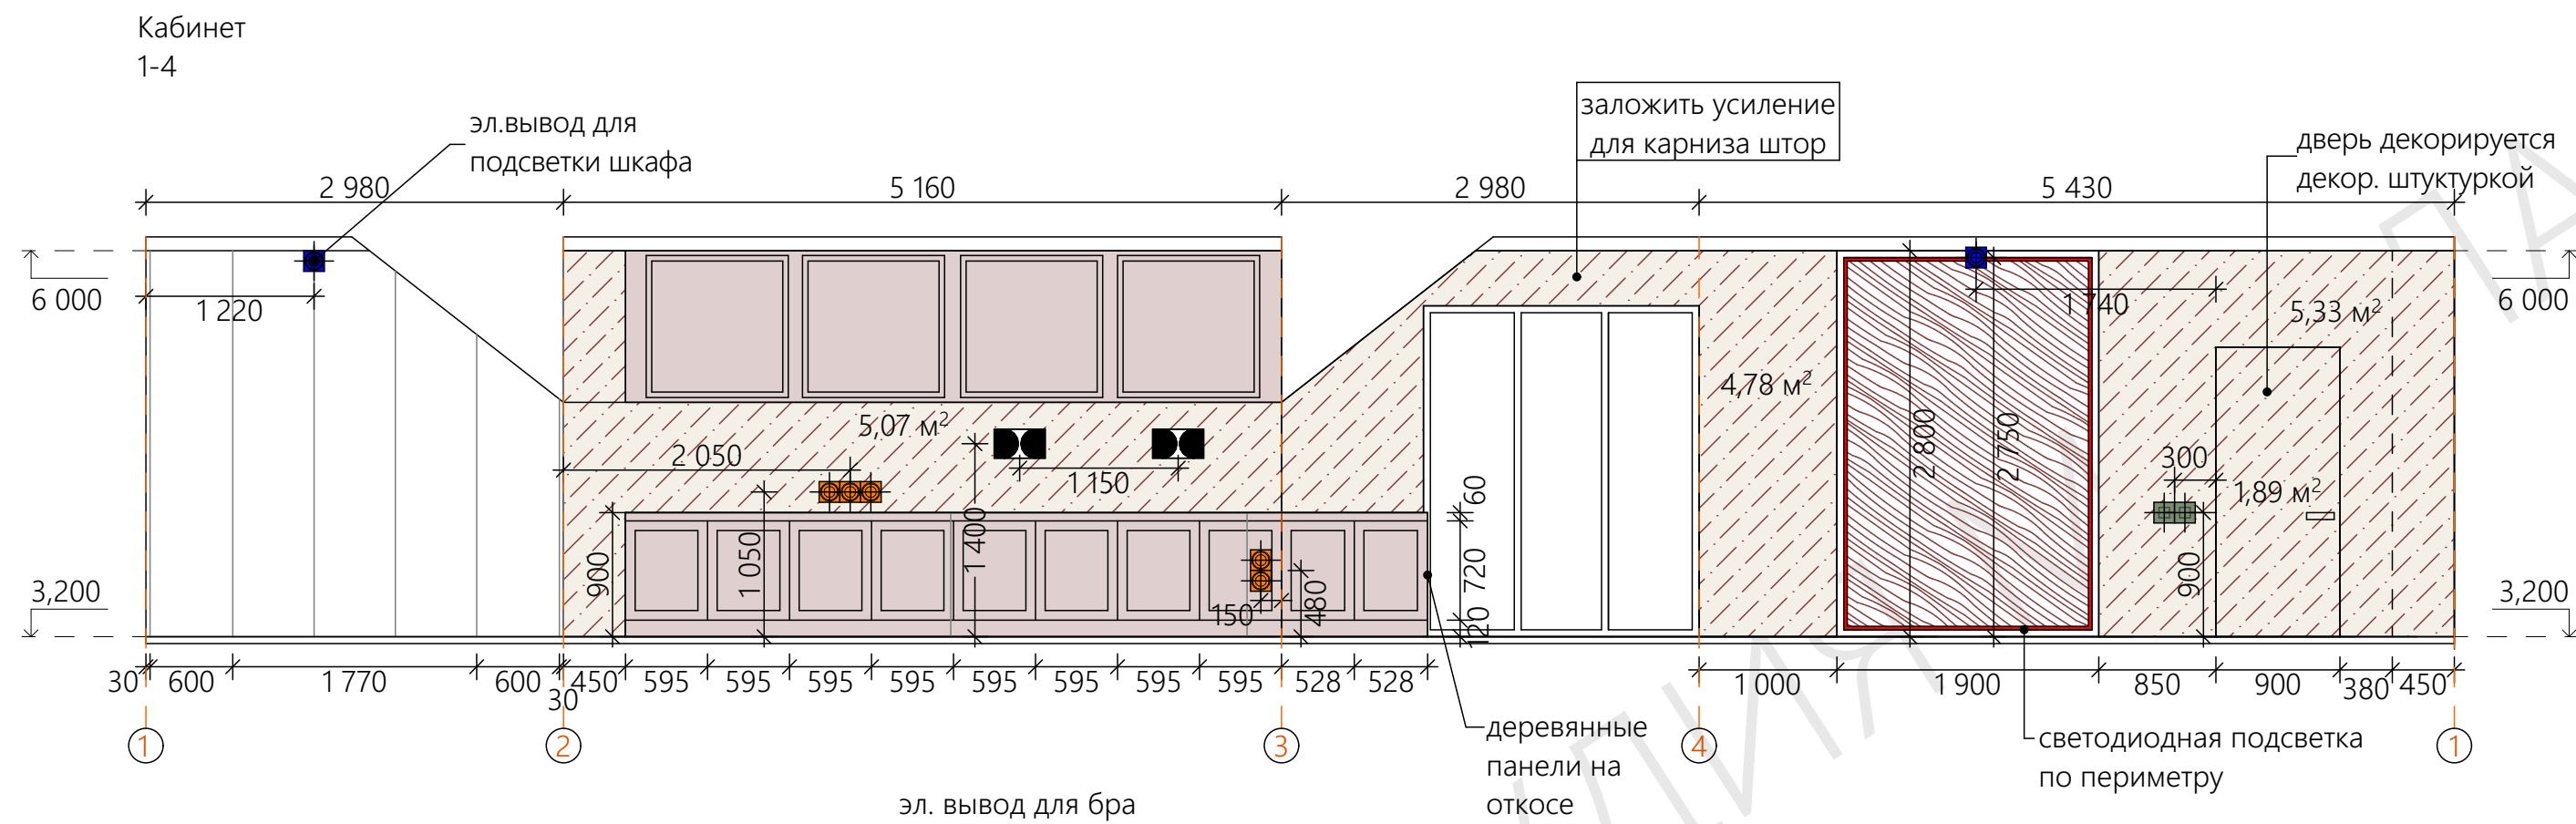

Используемые материалы отделки стен в кухне-гостиной


условное обозначение	артикул	фото	S
	декоративная штукатурка		17,07 м²
	панно		5,33 м²
	деревянные панели		

Условные обозначения:

- розетка
- выключатель(переключатель)
- диммер
- TV розетка
- интернет розетка
- электро.вывод

Примечание:

- Количество отделочных материалов дано в "чистоте" без учёта необходимого запаса.
- Выкрасы сделать на объекте, цвет согласовать с архитектором.
- Количество отделочных материалов необходимо согласовать с исполнителем работ.
- Габаритные размеры мебели уточнить дополнительно после чистовой отделки.
- При изменении проектных решений без согласования с проектировщиком объемы отделочных материалов необходимо корректировать.

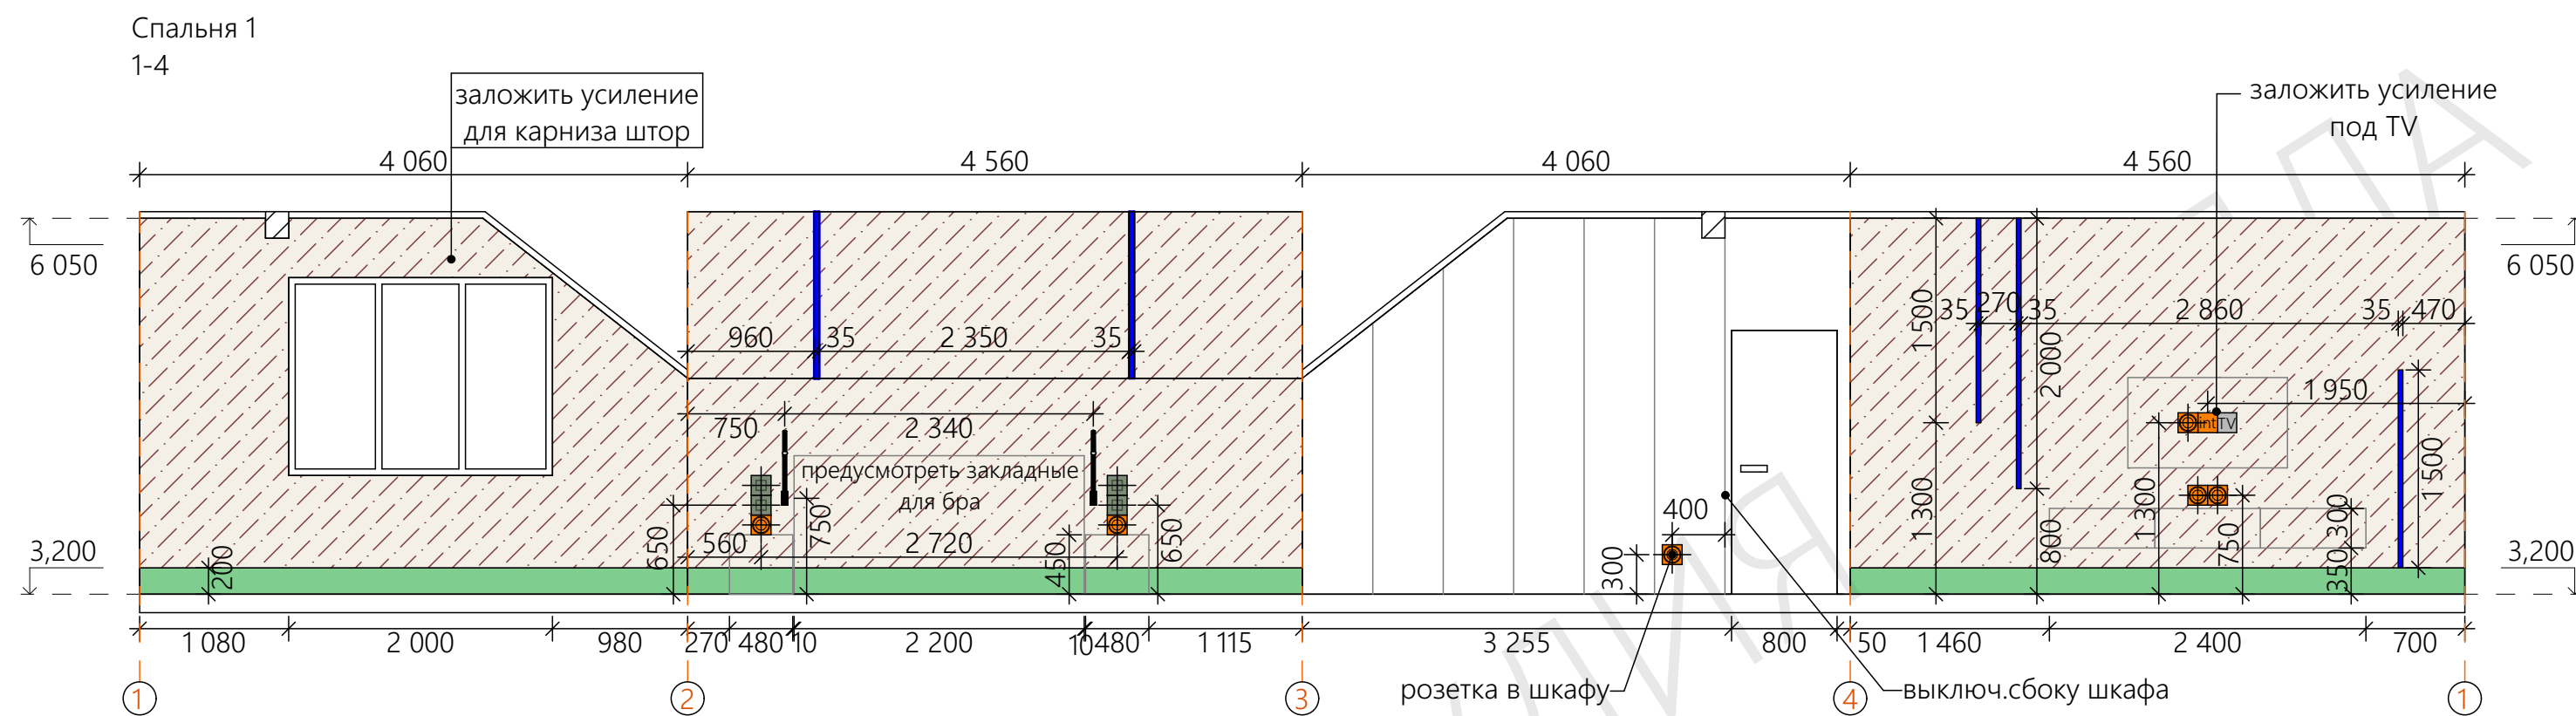

Используемые материалы отделки стен в кухне-гостиной


условное обозначение	артикул	фото	S
	декоративная штукатурка		35 м²
	краска белая		11 м²
	Орас Decor SX181 HIGH LINE д 2000 х в 200 х ш 22 мм (красим в тон стен)		12,88 м.п

Условные обозначения:

- розетка
- выключатель(переключатель)
- TV розетка
- интернет розетка
- электро.вывод

Примечание:


- 1. Количество отделочных материалов дано в "чистоте" без учёта необходимого запаса.
- 2. Выкрасы сделать на объекте,цвет согласовать с архитектором.
- 3. Количество отделочных материалов необходимо согласовать с исполнителем работ.
- 4. Габаритные размеры мебели уточнить дополнительно после чистовой отделки.
- 5. При изменении проектных решений без согласования с проектировщиком объемы отделочных материалов необходимо корректировать.

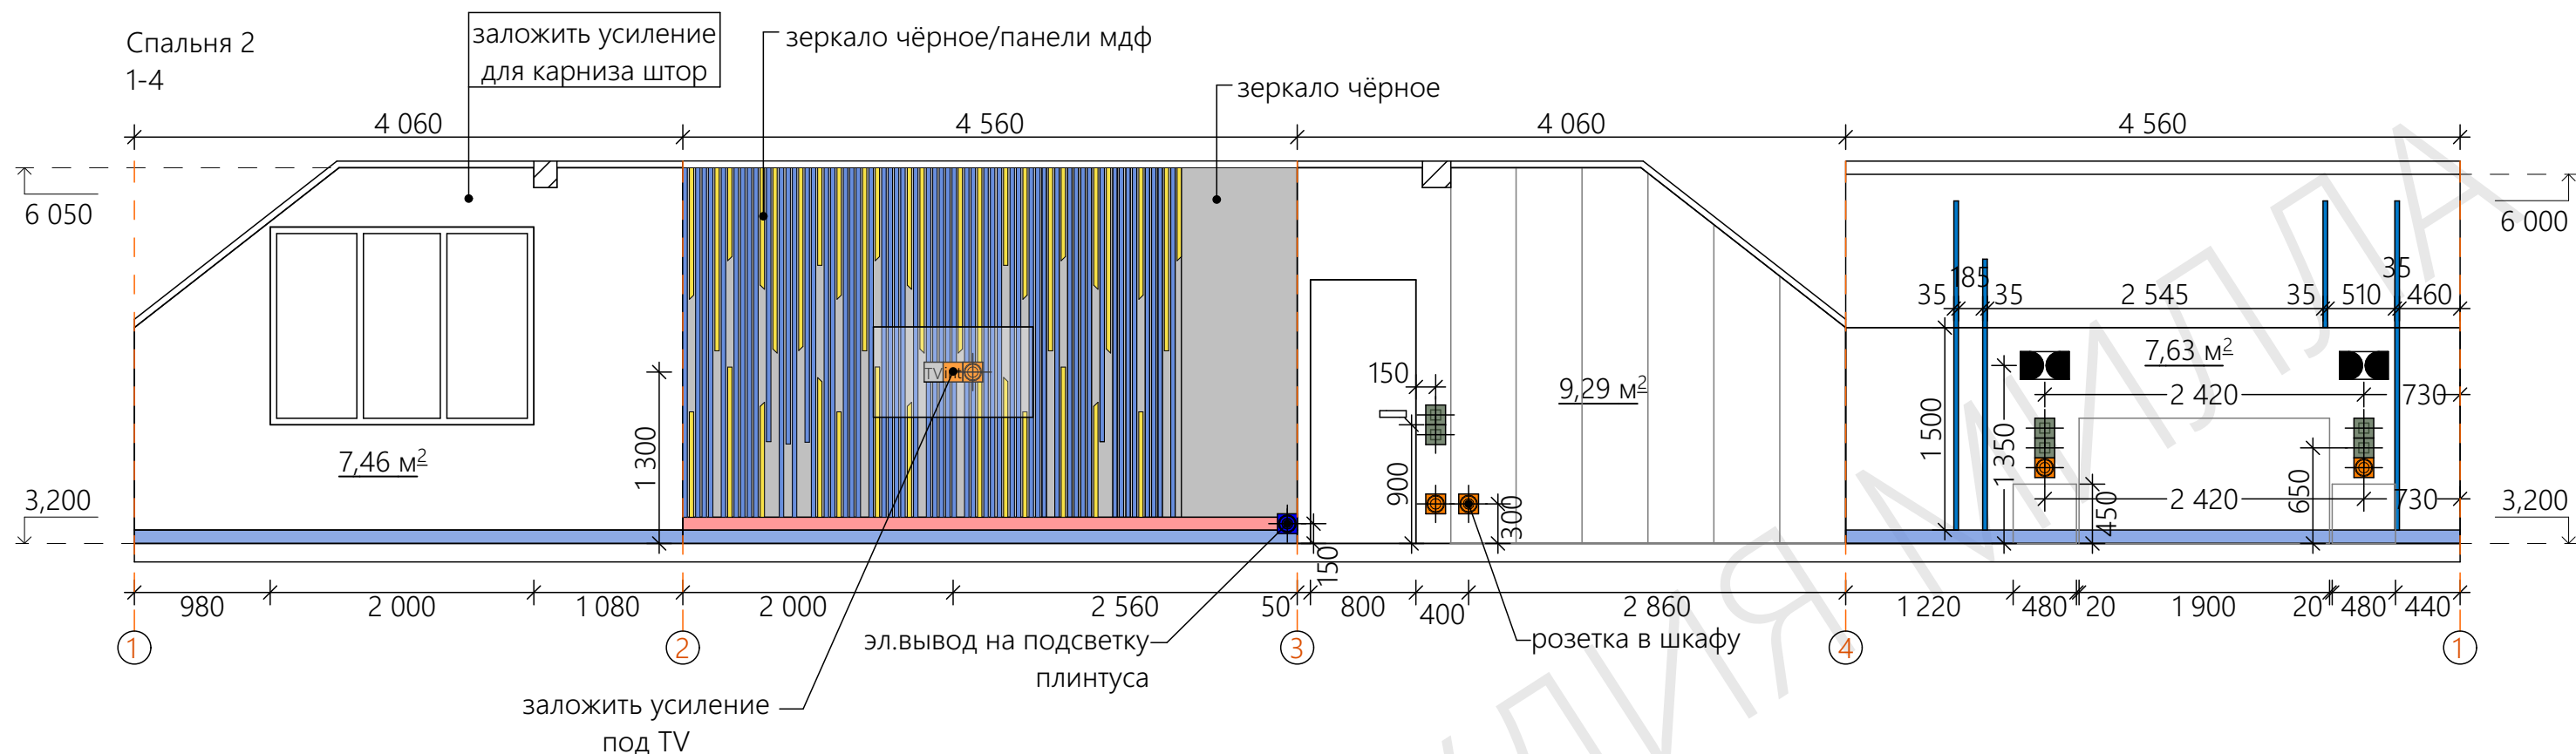

Используемые материалы отделки стен в кухне-гостиной


условное обозначение	артикул	фото	S
	краска белая		24,38 м²
	плинтус Orac Decor SX179 DIAGONAL д 2000 х в 97 х ш 29 мм		4,6 м.п
	плинтус Orac Decor SX163 SQUARE д 2000 х в 102 х ш 13 мм (красим в синий цвет)		13 м.п
	Декоративная панель изготавливается на заказ. Цвет и конфигурацию уточнить у производителя (зеркало+мдф).		12,35 м²

Условные обозначения:

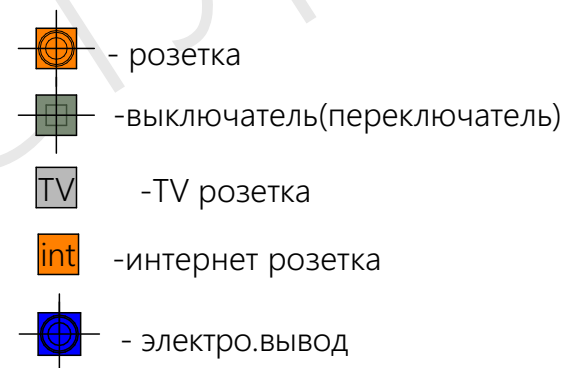

Примечание:

- Количество отделочных материалов дано в "чистоте" без учёта необходимого запаса.
- Выкрасы сделать на объекте, цвет согласовать с архитектором.
- Количество отделочных материалов необходимо согласовать с исполнителем работ.
- Габаритные размеры мебели уточнить дополнительно после чистовой отделки.
- При изменении проектных решений без согласования с проектировщиком объемы отделочных материалов необходимо корректировать.

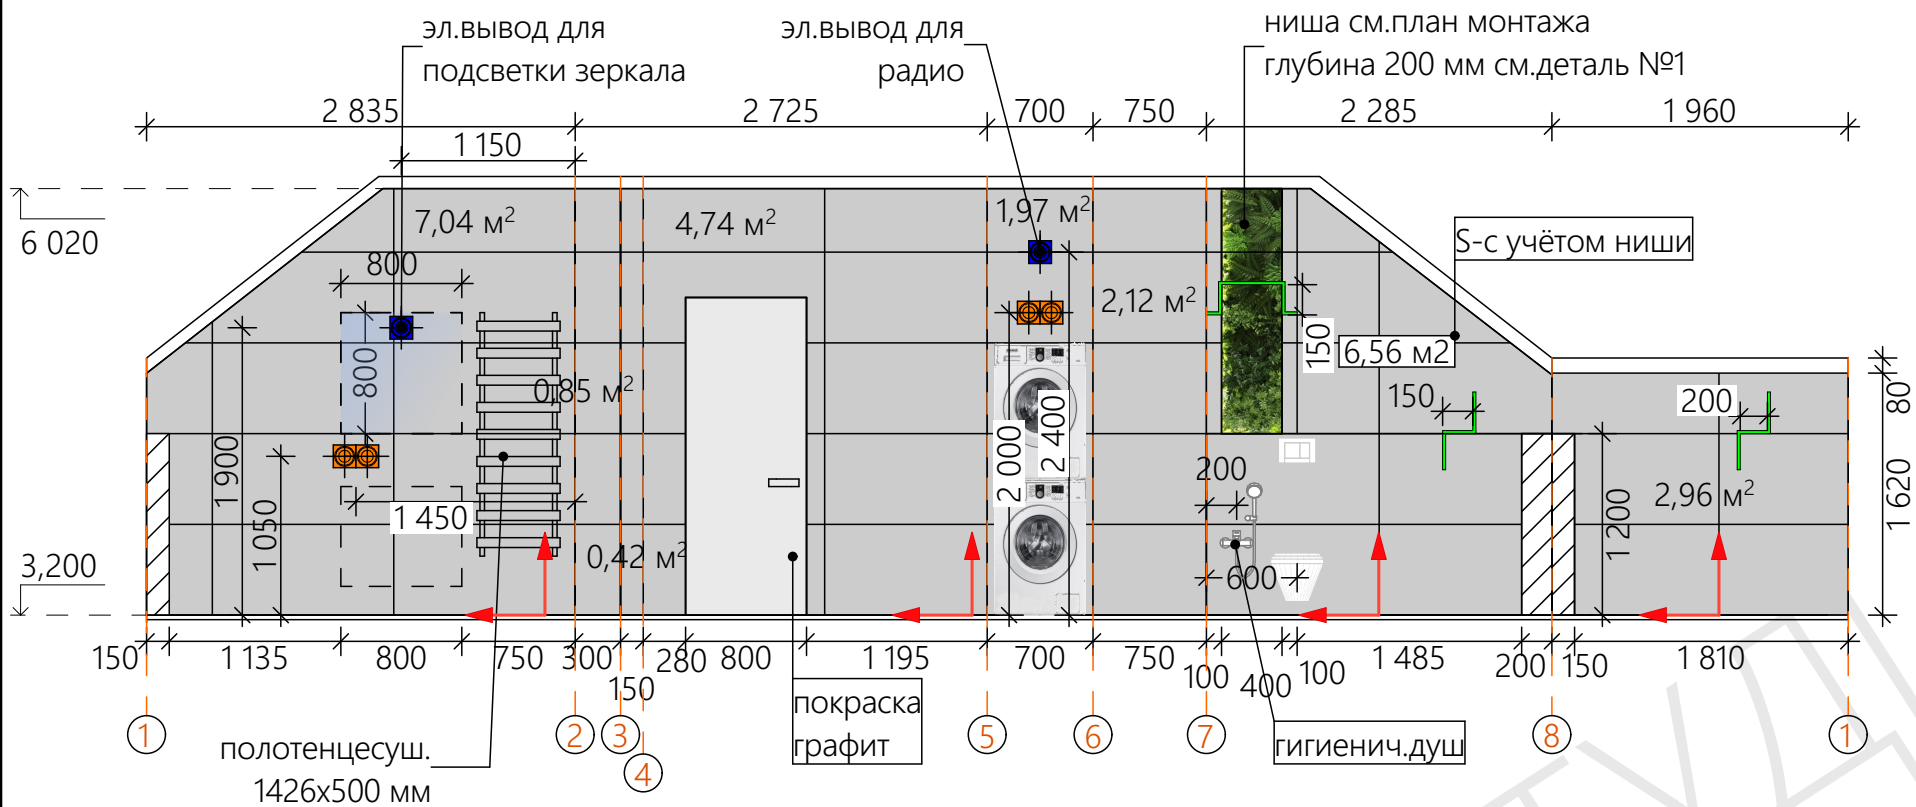


Используемые материалы отделки стен в кухне-гостиной

условное обозначение	артикул	фото	S
	KERRANOVA, K-1004/LR/600x1200x11 Nero Dorato / Неро Дорато		26,57 м² (50шт)
	Фитостена		0,65 м²


Условные обозначения:

- розетка
- выключатель(переключатель)
- TV розетка
- интернет розетка
- электро.вывод
- начало раскладки

Деталь №1

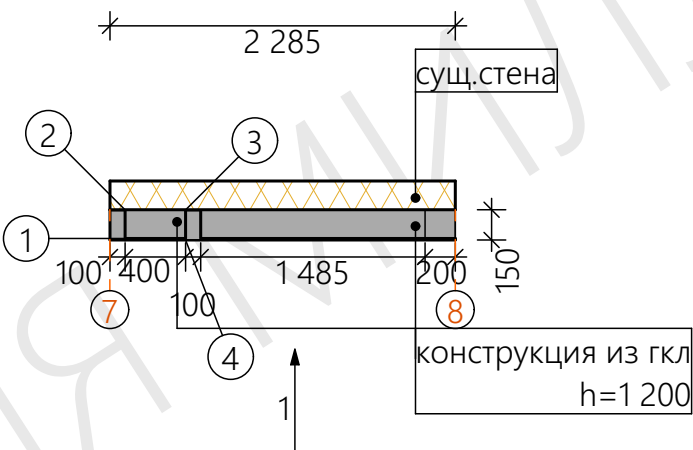

вид 1

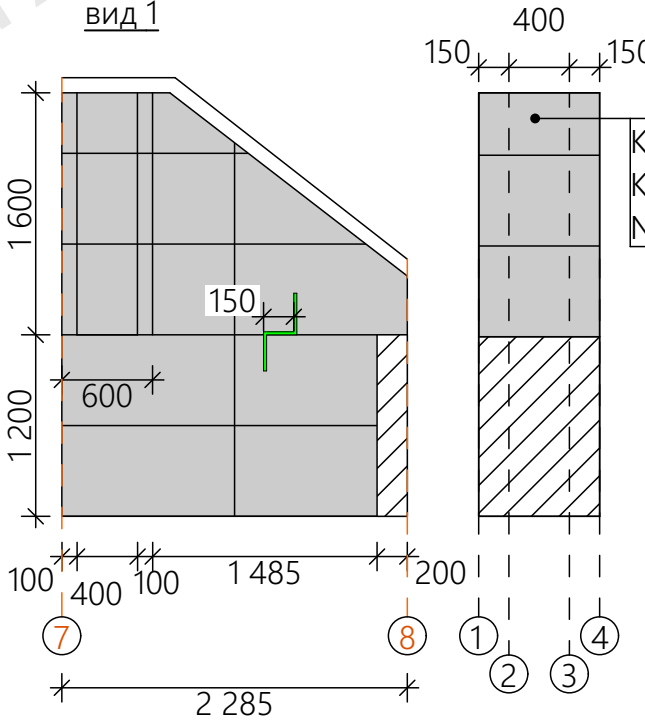


KERRANOVA,
K-1004/LR/600x1200x11
Nero Dorato

Примечание:

1. Количество отделочных материалов дано в "чистоте" без учёта необходимого запаса.
2. Количество отделочных материалов необходимо согласовать с исполнителем работ.
3. Габаритные размеры мебели уточнить дополнительно после чистовой отделки.
4. При изменении проектных решений без согласования с проектировщиком объемы отделочных материалов необходимо корректировать.

Гардеробная
1-4

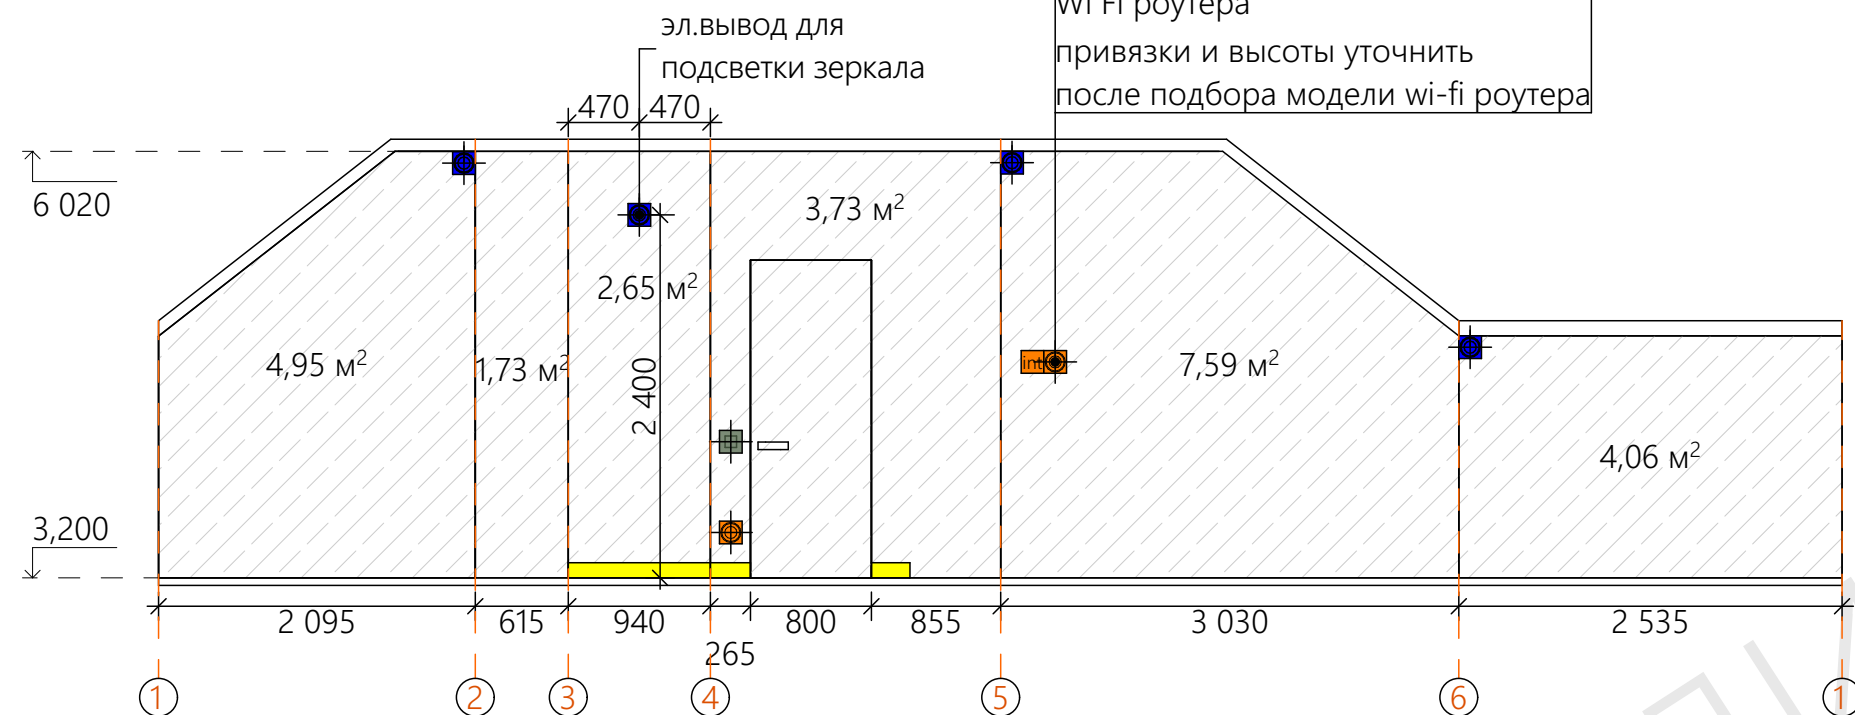

Используемые материалы отделки стен в кухне-гостиной

условное обозначение	артикул	фото	S
	краска белая		23,84 м²
	APPROF алюминиевый плинтус 100 мм		1,45 м.п

Условные обозначения:

- розетка
- выключатель(переключатель)
- TV розетка
- интернет розетка
- электро.вывод

Примечание:

1. Количество отделочных материалов дано в "чистоте" без учёта необходимого запаса.
2. Выкрасы сделать на объекте, цвет согласовать с архитектором.
3. Количество отделочных материалов необходимо согласовать с исполнителем работ.
4. Габаритные размеры мебели уточнить дополнительно после чистовой отделки.
5. При изменении проектных решений без согласования с проектировщиком объёмы отделочных материалов необходимо корректировать.

Ведомость отделки помещений

Наименование или номер помещения	Потолок		Стены или перегородки		Пол		Плинтус		Карниз потолочный	
	Площадь	Вид отделки	Площадь	Вид отделки	Площадь	Вид отделки	Кол-во	Вид отделки	Кол-во	Вид отделки
Тамбур	6 м²	ГКЛ,воднодисперсионная краска	23,53 м²	декоративная штукатурка светло серая						-----
Гардеробная	6 м²	ГКЛ,воднодисперсионная краска		краска белая			30 м.п	APPROF алюминиевый плинтус 100 мм		-----
Прихожая-коридор Кухня-гостиная	73 м²	ГКЛ,воднодисперсионная краска	12,63 м²	декоративная штукатурка	82,77 м²	Слеб Мрамор Бьянко Каррара/Bianco Carrara 2600x1350 мм		APPROF алюминиевый плинтус 100 мм		-----
			110,54 м²	краска белая						
			7,67 м²	Мрамор WHITE CLOUD						
			4,93 м² (15 шт)	Гипсовая 3D панель VECTOR 600x600 мм						
			6,69 м²	Rocky quick panels фактура "сибирский базальт"						
Раздевалка	3,8 м²	ГКЛ,воднодисперсионная краска	16,15 м²	декоративная штукатурка	5,79 м²	Atlas Concorde S.O. S.O. Persian Jade Lap / C.O. Персиан Жаде Лаппато Рет. (610015000225) 590x590	6 м.п	APPROF алюминиевый плинтус 100 мм		-----
Душевая	3,6 м²	ГКЛ,воднодисперсионная краска	9,21 м² (108 шт)	Atlas Concorde S.O. Persian Jade Herringbone Mosaic/ C.O. Персиан Жаде Хэрринбоун Мозаика (600110000207) 305x305 мм		Atlas Concorde S.O. Persian Jade Herringbone Mosaic Мозаика (600110000207) 305x305 мм		-----		-----
			8,79 м²	Atlas Concorde S.O. S.O. Persian Jade Lap / C.O. Персиан Жаде Лаппато (610015000225) 590x590						
Санузел	6,1 м²	ГКЛ,воднодисперсионная краска (коричневая)	18,63 м² (34 шт)	Atlas Concorde Аллюр Грей Бьюти Шлиф 600x1 200 мм (610015000442)	5,96 м²	Atlas Concorde Аллюр Грей Бьюти 60 Рет (610010001962) Керамогранит 600x600		-----		-----
			5,11 м² (9 шт)	Atlas Concorde Аллюр Джюйя Шлиф 600x1 200 мм (610015000440)						-----
Гараж	27,11 м²	ГКЛ,воднодисперсионная краска	40,63 м²	краска		технический керамогранит 600x600 мм	36,27 м²	-----		
Котельная	10,42 м²	ГКЛ,воднодисперсионная краска	30,93 м²	краска		технический керамогранит 600x600 мм		-----		

Примечание:

1. Количество отделочных материалов дано в "чистоте" без учёта необходимого запаса.

2. Перед окраской стен сделать образцы.

3. Количество отделочных материалов необходимо согласовать с исполнителем работ.

4. Габаритные размеры мебели уточнить дополнительно после чистовой отделки.

5. При изменении проектных решений без согласования с проектировщиком объемы отделочных материалов необходимо корректировать.




Ведомость отделки помещений

Наименование или номер помещения	Потолок		Стены или перегородки		Пол		Плинтус		Карниз потолочный	
	Площадь	Вид отделки	Площадь	Вид отделки	Площадь	Вид отделки	Кол-во	Вид отделки	Кол-во	Вид отделки
Коридор 2 этаж	23 м²	ГКЛ,воднодисперсионная краска	39,07 м² 3,64 м²	краска белая Гипсовые панели Artpole Tetris		виниловая плитка Classen Green Vinyl Touch 48341 дуб каменный 1290х173х4 мм (Sобщ=66,8 м²)	14,75 м.п	APPROF алюминиевый плинтус 100 мм		-----
Кабинет		Кессонный потолок индивид.заказ	17,07 м²	декоративная штукатурка	15,5 м²	модульный паркет Coswick дуб марсель (1114-1728) твёрдый воск комби 635х635х19,05 мм		-----		-----
Спальня 1	21 м²	ГКЛ, декоративная штукатурка	35 м² 11 м²	декоративная штукатурка краска белая		виниловая плитка Classen Green Vinyl Touch 48341 дуб каменный 1290х173х4 мм (Sобщ=66,8 м²)	12,88 м.п	Orac Decor SX181 HIGH LINE д 2000 х в 200 х ш 22 мм		-----
Спальня 2	21 м²	ГКЛ,воднодисперсионная краска	24,38 м²	краска белая		виниловая плитка Classen Green Vinyl Touch 48341 дуб каменный 1290х173х4 мм (Sобщ=66,8 м²)	4,6 м.п 13 м.п	Orac Decor SX179 DIAGONAL д 2000 х в 97 х ш 29 мм Orac Decor SX163 SQUARE д 2000 х в 102 х ш 13 мм (красим в синий цвет)		-----
Ванная комната	5,3 м² 1 м²	ГКЛ,воднодисперсионная краска (графит) стекло (графит)	26,57 м² (50шт) 0,65 м²	Atlas Concorde Аллюр Имperiал Блек Шлиф 600х1 200 мм (610015000443) Фитостена	5,6 м²	Atlas Concorde Аллюр Джиойя 80 Пет (610010001699) Керамогранит 800х800 мм		-----		-----
Гардеробная	7,1 м²	ГКЛ,воднодисперсионная краска	23,84 м²	краска белая		виниловая плитка Classen Green Vinyl Touch 48341 дуб каменный 1290х173х4 мм (Sобщ=66,8 м²)	1,45 м.п	APPROF алюминиевый плинтус 100 мм		-----

Примечание:

- 1. Количество отделочных материалов дано в "чистоте" без учёта необходимого запаса.
- 2. Перед окраской стен сделать образцы.
- 3. Количество отделочных материалов необходимо согласовать с исполнителем работ.
- 4. Габаритные размеры мебели уточнить дополнительно после чистовой отделки.
- 5. При изменении проектных решений без согласования с проектировщиком объемы отделочных материалов необходимо корректировать.
- 6.керамогранит (на террасе) S=20,26 м²

Ведомость розеток. Ведомость выключателей.

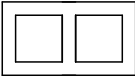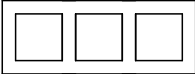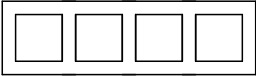
Наименование	Тамбур	Кухня-гостиная холл и коридор	Гардероб-я	Раздевалка	Душевая	Санузел	Гараж/ котел.	Коридор 2 этаж	Кабинет	Спальня 1	Спальня 2	Ванная комната	Гарде- робная	Итого
 Рамка на 1 пост	1	11	1			1	3	4		1	2		2	26
 Рамка на 2 поста		3	1	1				4	2	2		2	1	16
 Рамка на 3 поста		1				1		1	1	3	3			10
 Рамка на 4 поста		1												1
 Розетка с заземлением белые		12	2	2				6	5	6	5		2	40
 Розетка для влажных помещений с крышкой						3						4		7
 РОЗЕТКА TV								1		1	1			3
 РОЗЕТКА (ИНТЕРНЕТ)			1					1		1	1		1	5
 ВЫКЛЮЧАТЕЛЬ 1-КЛАВИШНЫЙ	1	1						2	1	2	2		1	10
 ВЫКЛЮЧАТЕЛЬ 2-КЛАВИШНЫЙ		2				1		2	1					6
 ВЫКЛЮЧАТЕЛЬ 2-КЛАВИШНЫЙ ПРОХОДНОЙ (С ДВУХ МЕСТ)		7						2		2	4			15
 ВЫКЛЮЧАТЕЛЬ 1-КЛАВИШНЫЙ ПРОХОДНОЙ		2					3	1		2				9
РЕГУЛЯТОР ТЕПЛОГО ПОЛА		3						2						5
ДАТЧИК ДВИЖЕНИЯ	1		1											2
блок розеток в полу(int,tv,розетка)		1												1

Примечание:


В спецификации розетки для вытяжки не учитываются.6 шт розеток на террасах.
При изменении проетных решений без согласования с проектировщиком объемы необходимо
корректировать.
Цвет розеток и выключателей - белые.

Техническое задание на кухонный гарнитур.


Кухонный гарнитур.
Габаритные размеры.
Вид сверху.

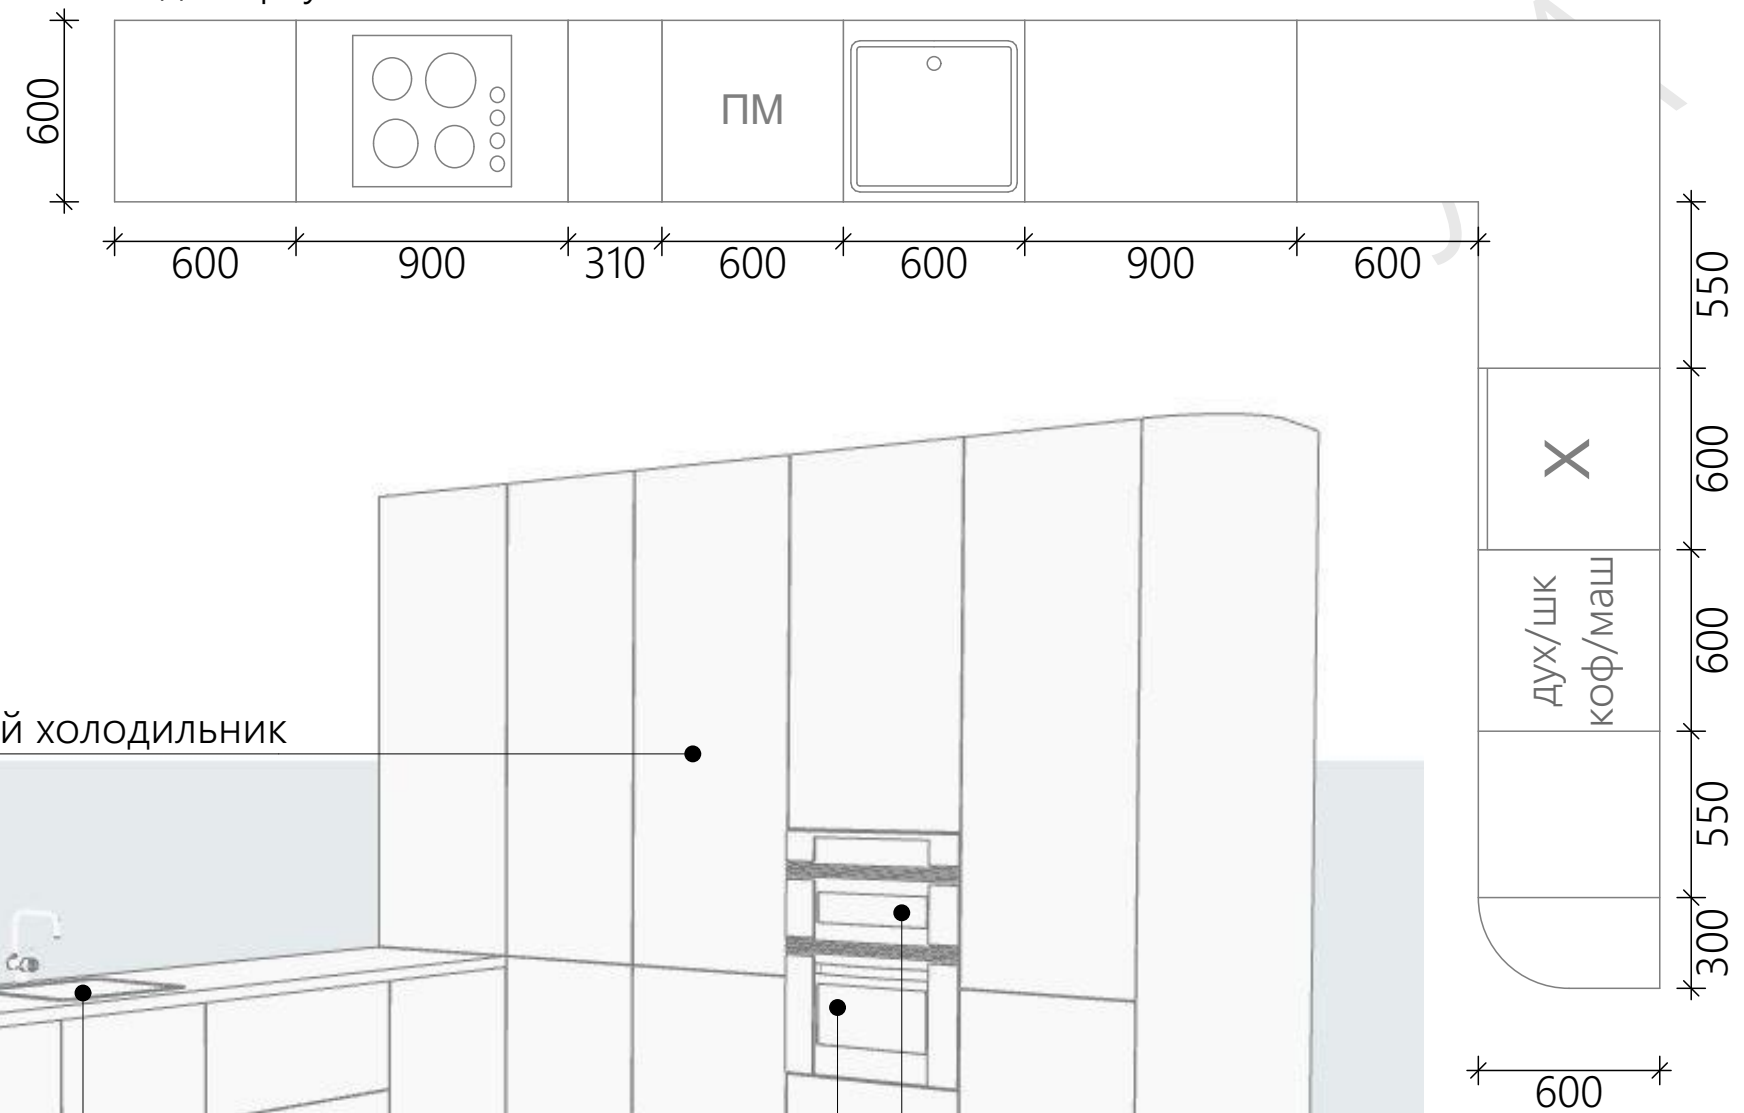

Кухонный гарнитур.
Габаритные размеры.
3D модель.

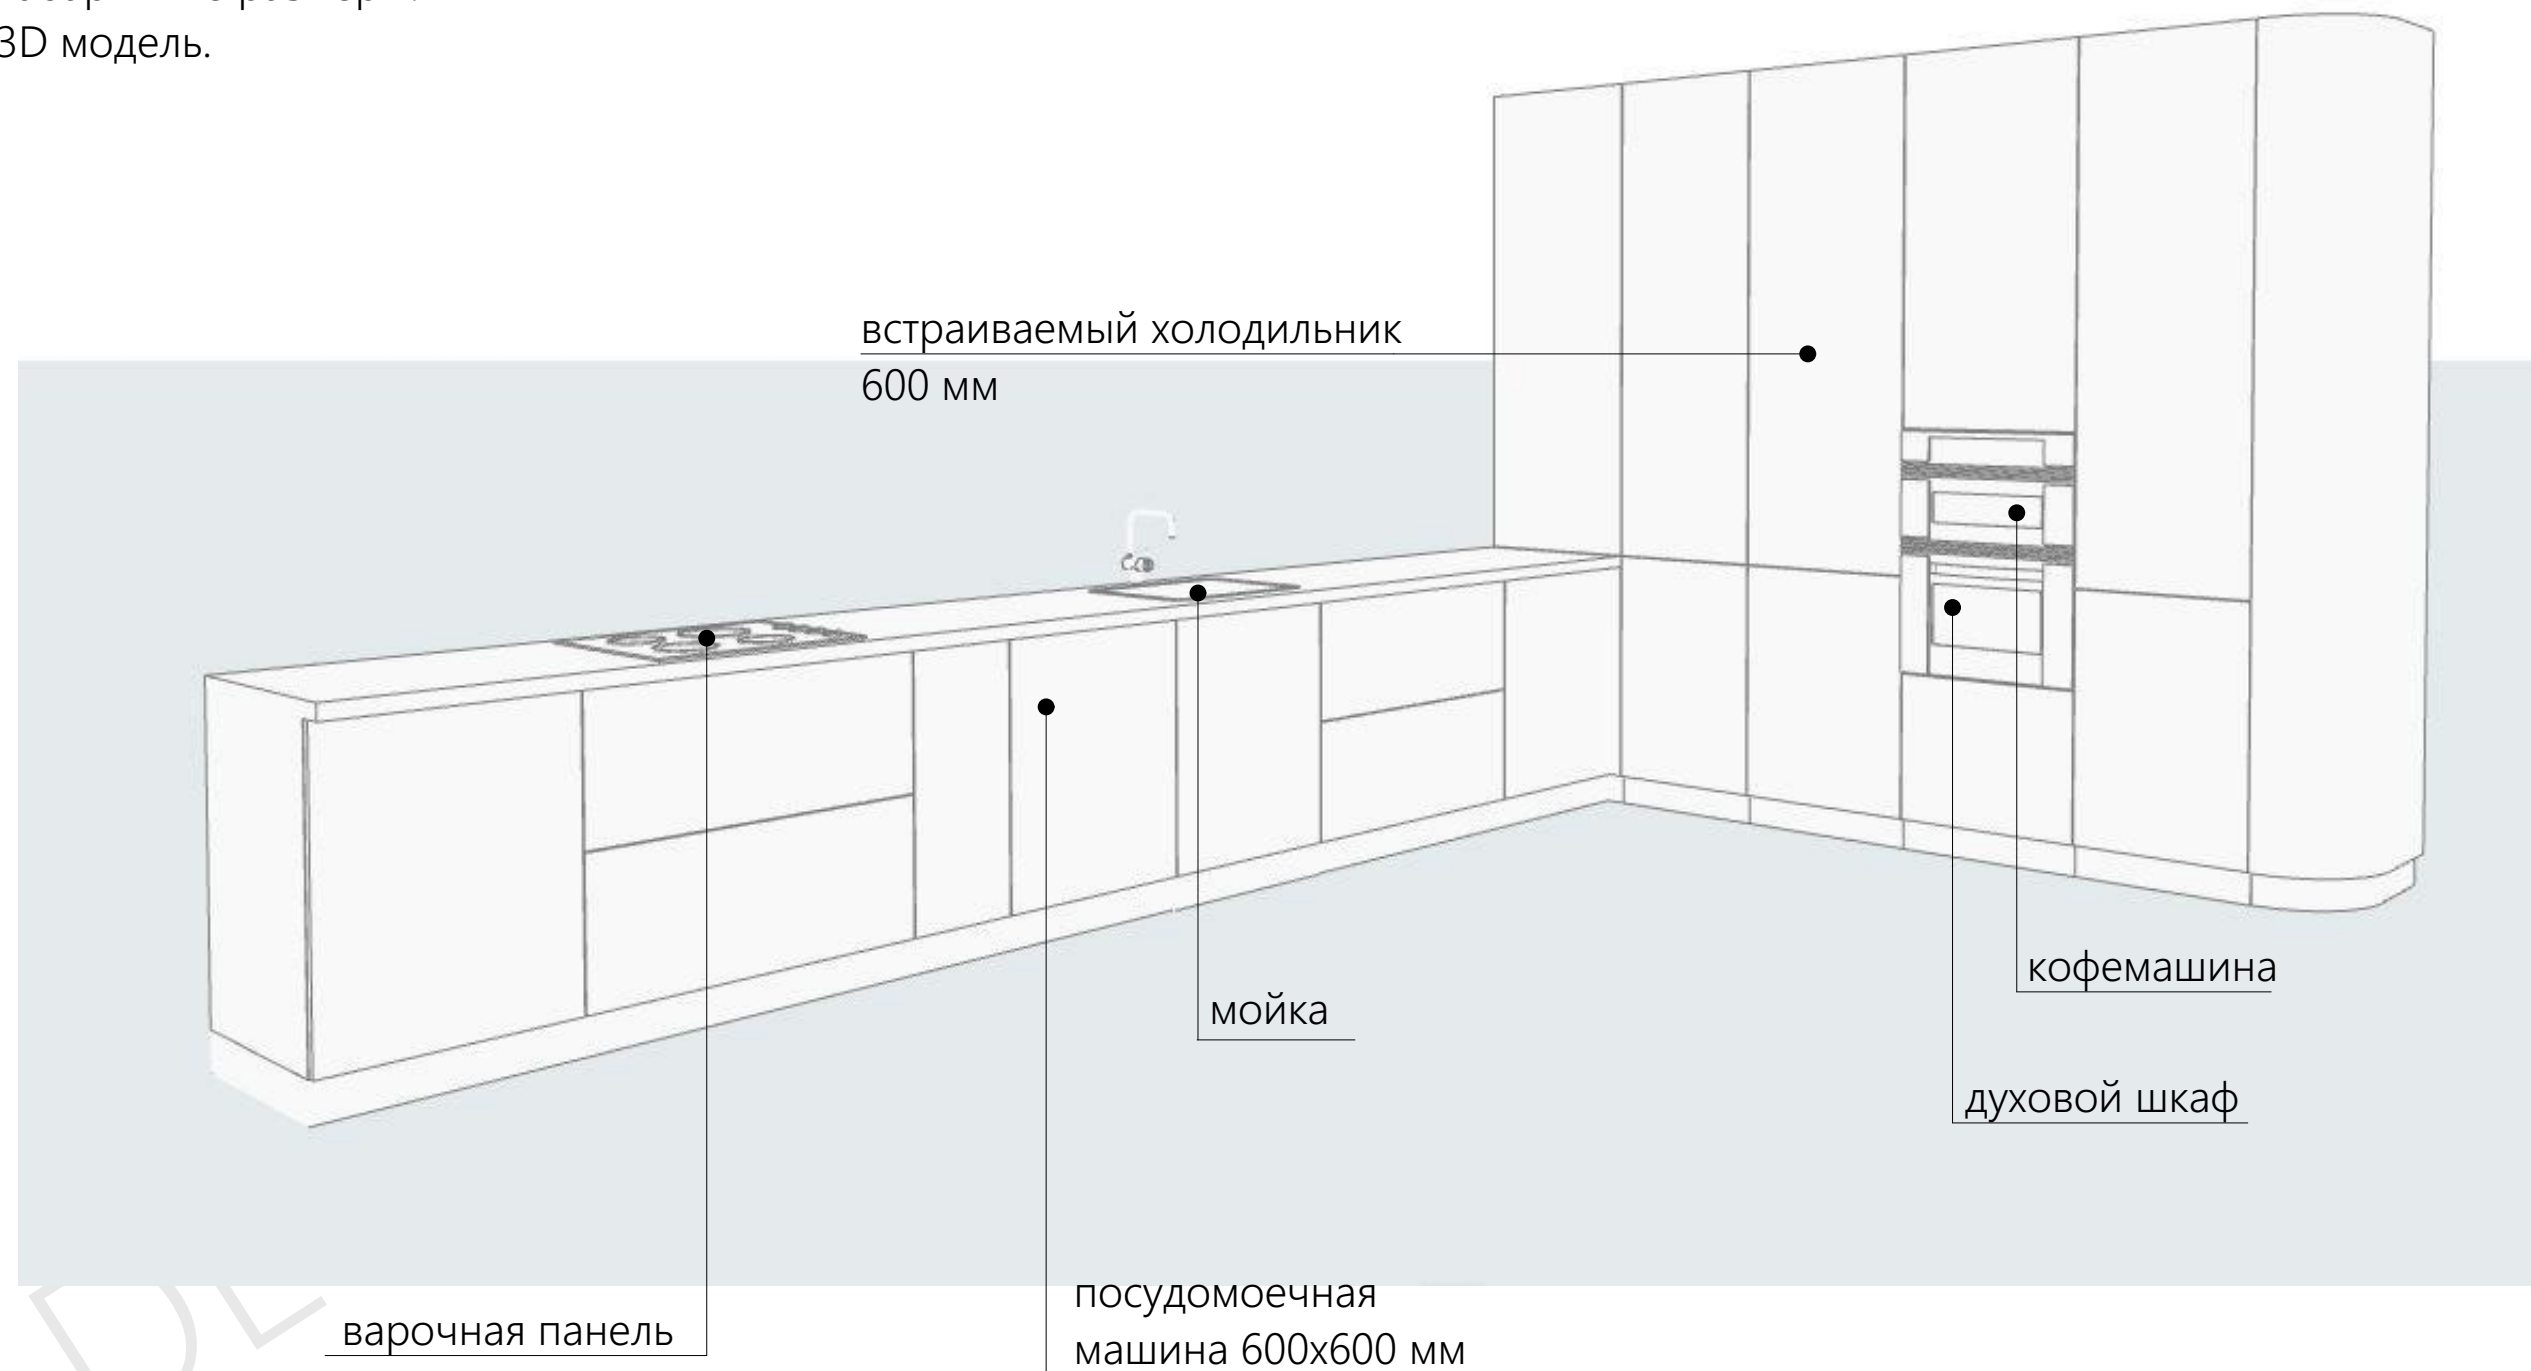


№ помещ	Наименование	Площадь, м²				
1	Котельная	10,42	7	Раздевальная	3,41	ИТОГО 135,74
2	Гараж	26,24	8	Душевая	3,22	
3	Тамбур	5,9	9	Сауна	5,48	
4	Холл	7,93	10	Ванная комната	5,46	
5	Коридор	13,47	11	Кухня-гостиная	42,37	
6	Гардеробная	5,84	12	Лестница	6	

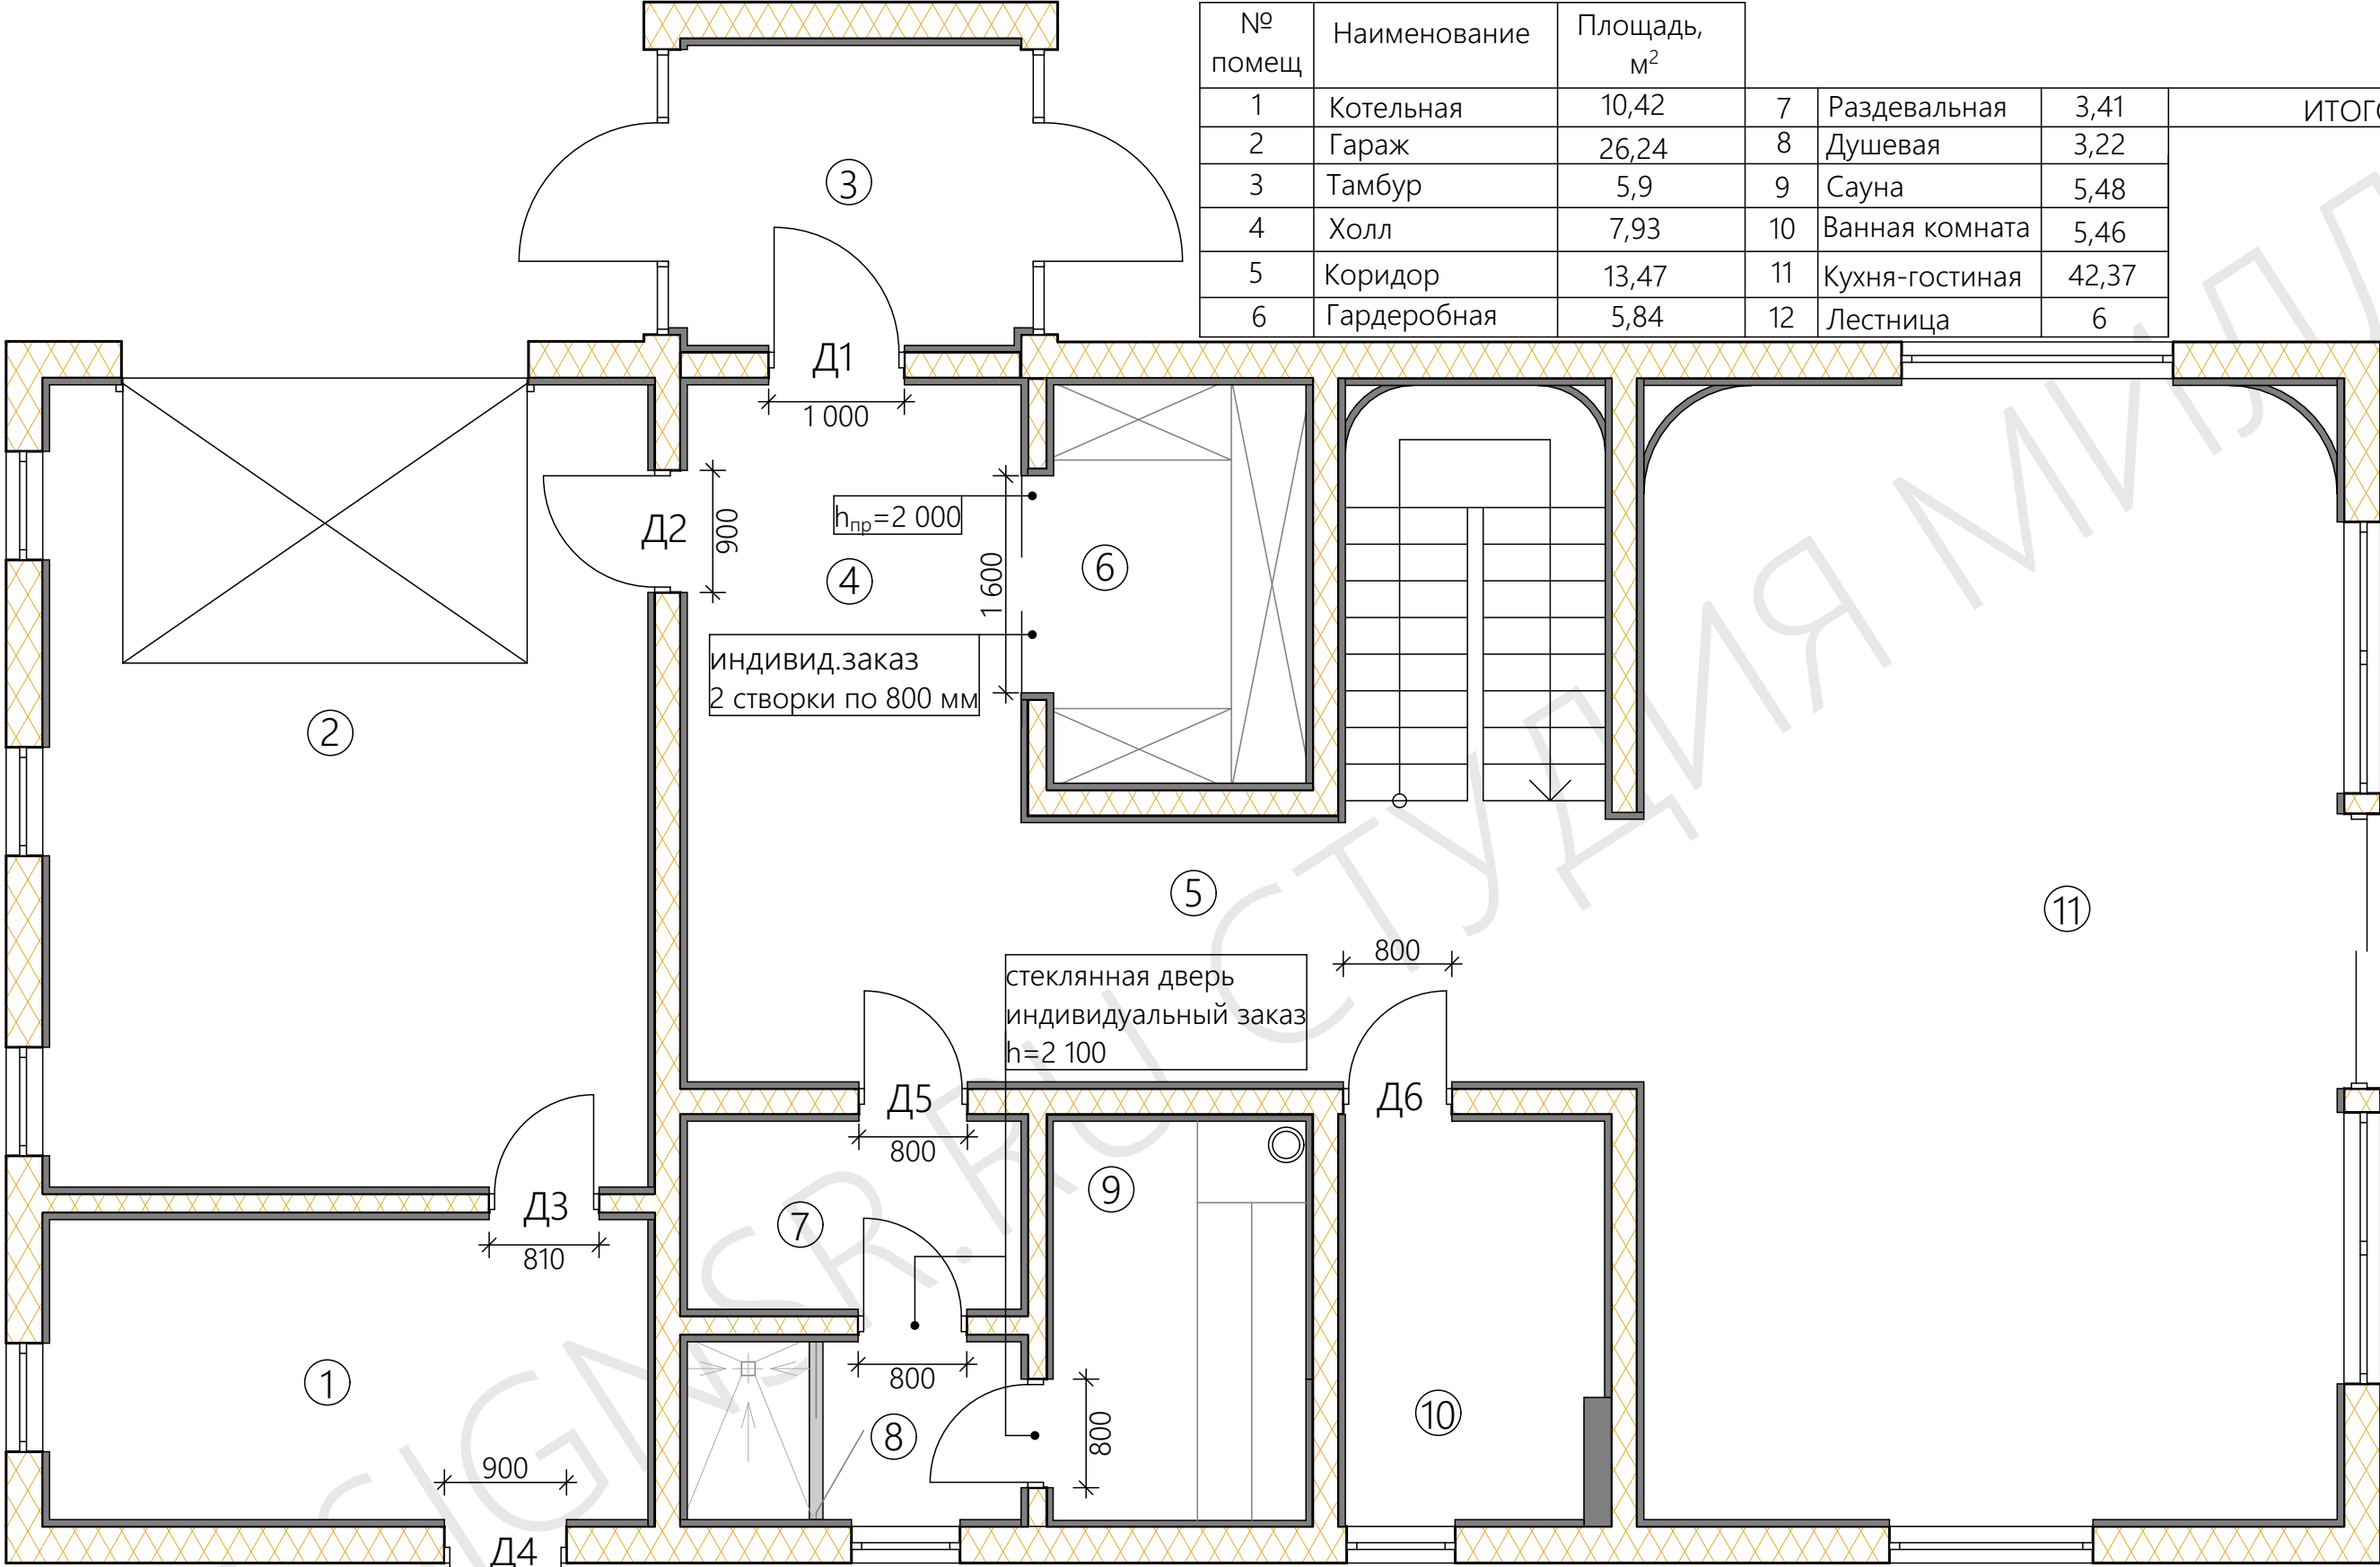

Ведомость дверных проемов:

№	Обозначение	Наименование	ширина/высота проёма	Кол-во	Межкомнатные двери-Волховец , Wall Door				
D1	Гост 31173-2016	ДСВв,Б,Оп,Пр,Брг,Н	1000x2100	1	D4	Гост 31173-2016	ДСН,Б,Оп,Пр,Брг,Н	900x2100	1
D2	Гост 31173-2016	ДСВв,Б,Оп,Л,Брг,Вн	900x2100	1	D5	Гост 475-2016	ДС1 Рн Г ПрБ 21x8	800x2100	1
D3	Гост 31173-2016	ДСВв,Б,Оп,Л,Брг,Н	800x2100	1	D6	Гост 475-2016	ДС1 Рн Г ПрБ 21x8	800x2100	1

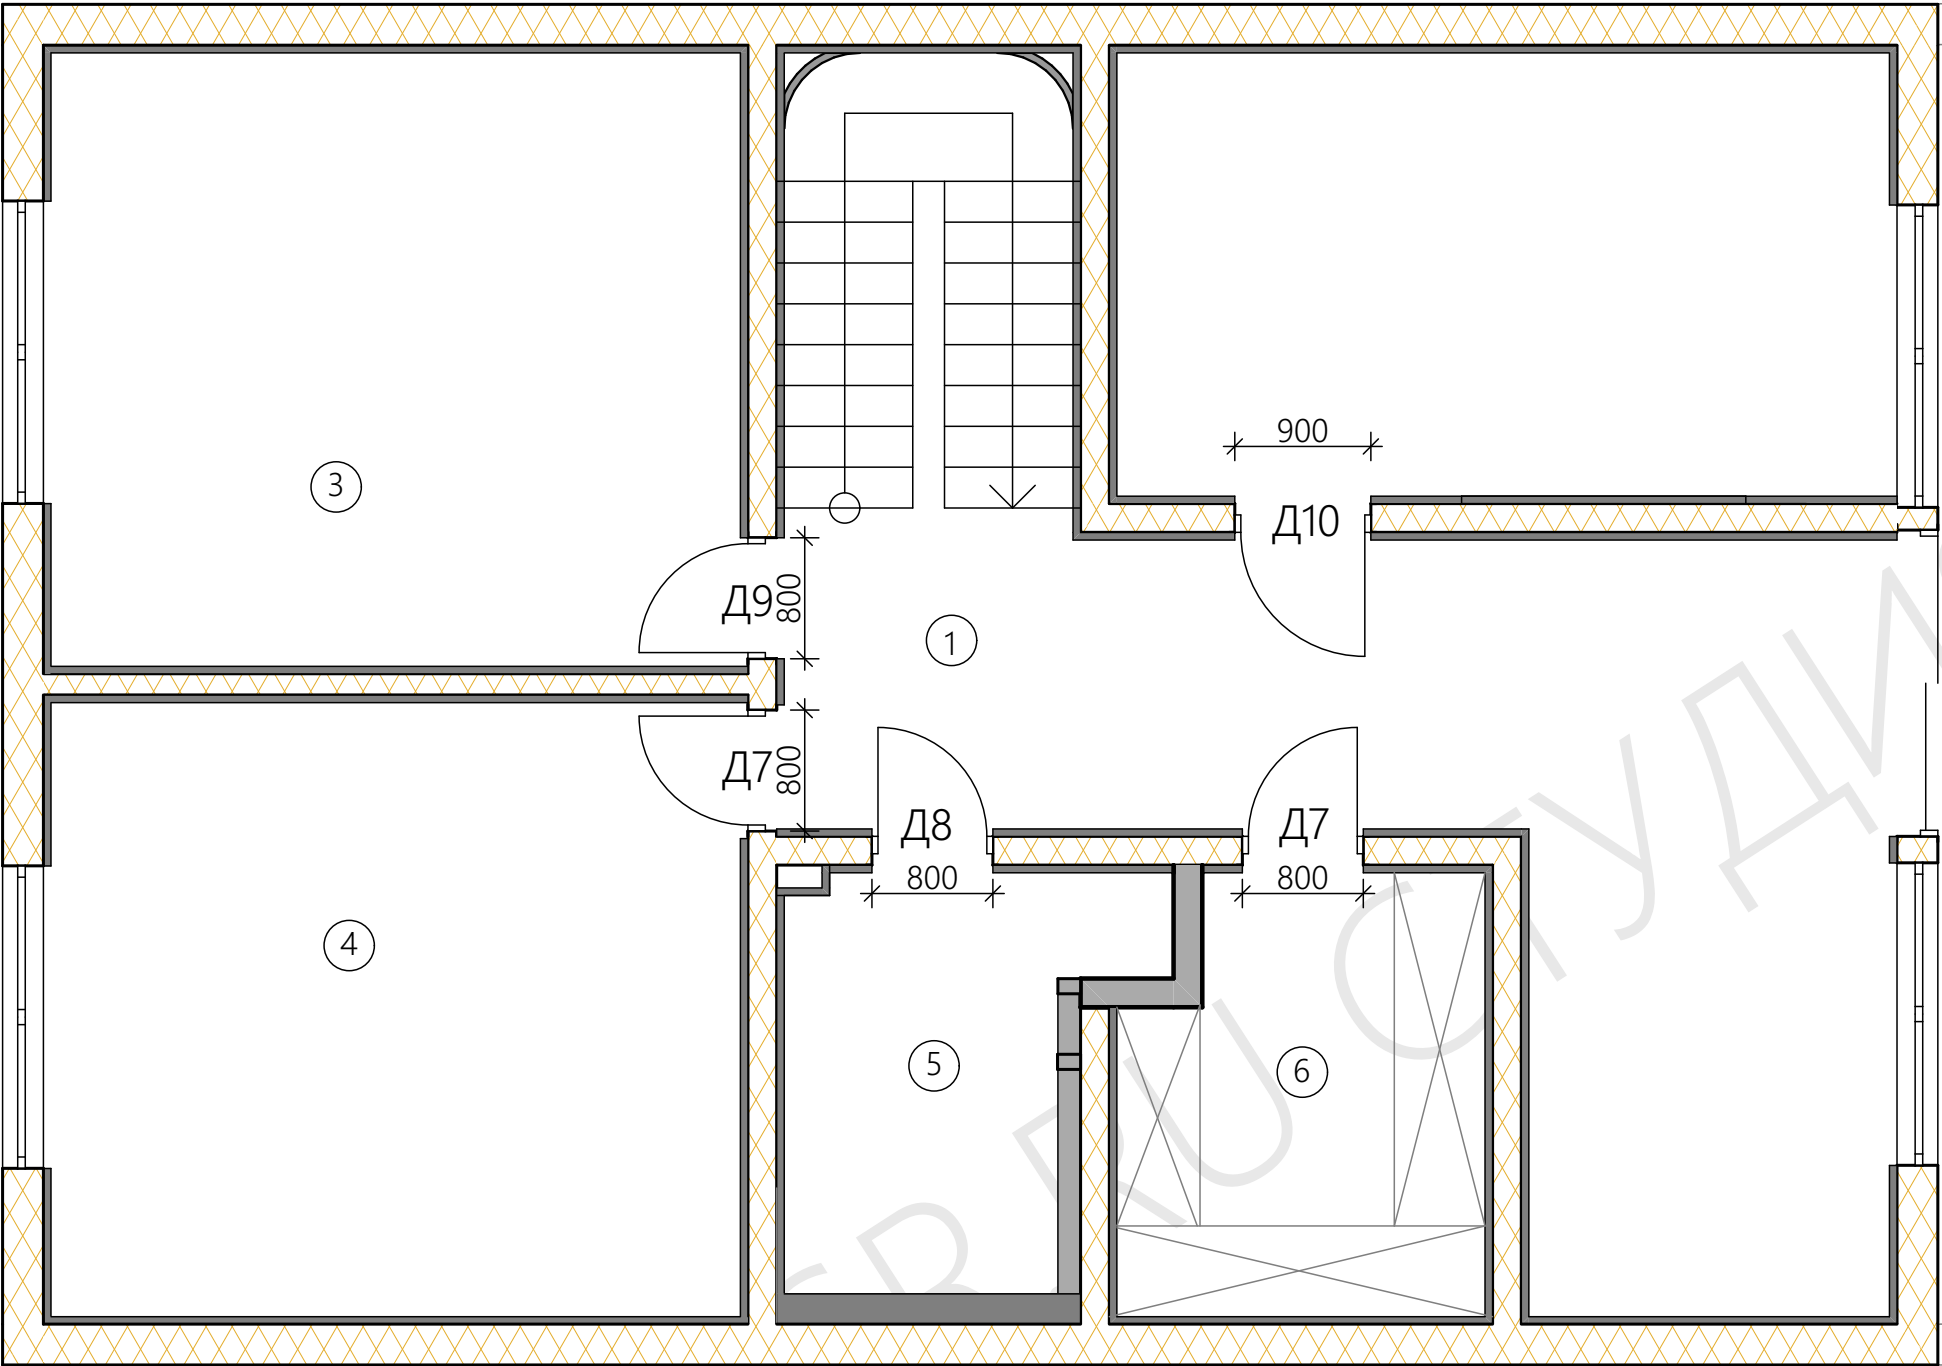

№ помещ.	Наименование	Площадь, м²
1	Коридор с зоной для игр	21,64
2	Кабинет	14,97
3	Спальня 1	18,5
4	Спальня 2	18,53
5	Ванная комната	6,23
6	Гардеробная	6,64
ИТОГО		86,51

Ведомость дверных проемов:



№	Обозначение	Наименование	ширина/высота проёма	Кол-во
Д7	Гост 475-2016	ДМ1 Р _л Г П _р Б 21х8	800 х 2 100	2
Д8	Гост 475-2016	ДС1 Р _н Г П _р Б 21х8	800 х 2 100	1
Д9	Гост 475-2016	ДМ1 Р _н Г П _р Б 21х8	800 х 2 100	1
Д10	Гост 475-2016	ДМ1 Р _н Г П _р Б 21х9	900 х 2 100	1

Межкомнатные двери-Волховец , Wall Door

Примечание:

Двери Д7 и Д9 обратного открывания.
Перед заказом,изготовлением дверей уточнить размеры проёмов.




Техническое задание на лестницу.

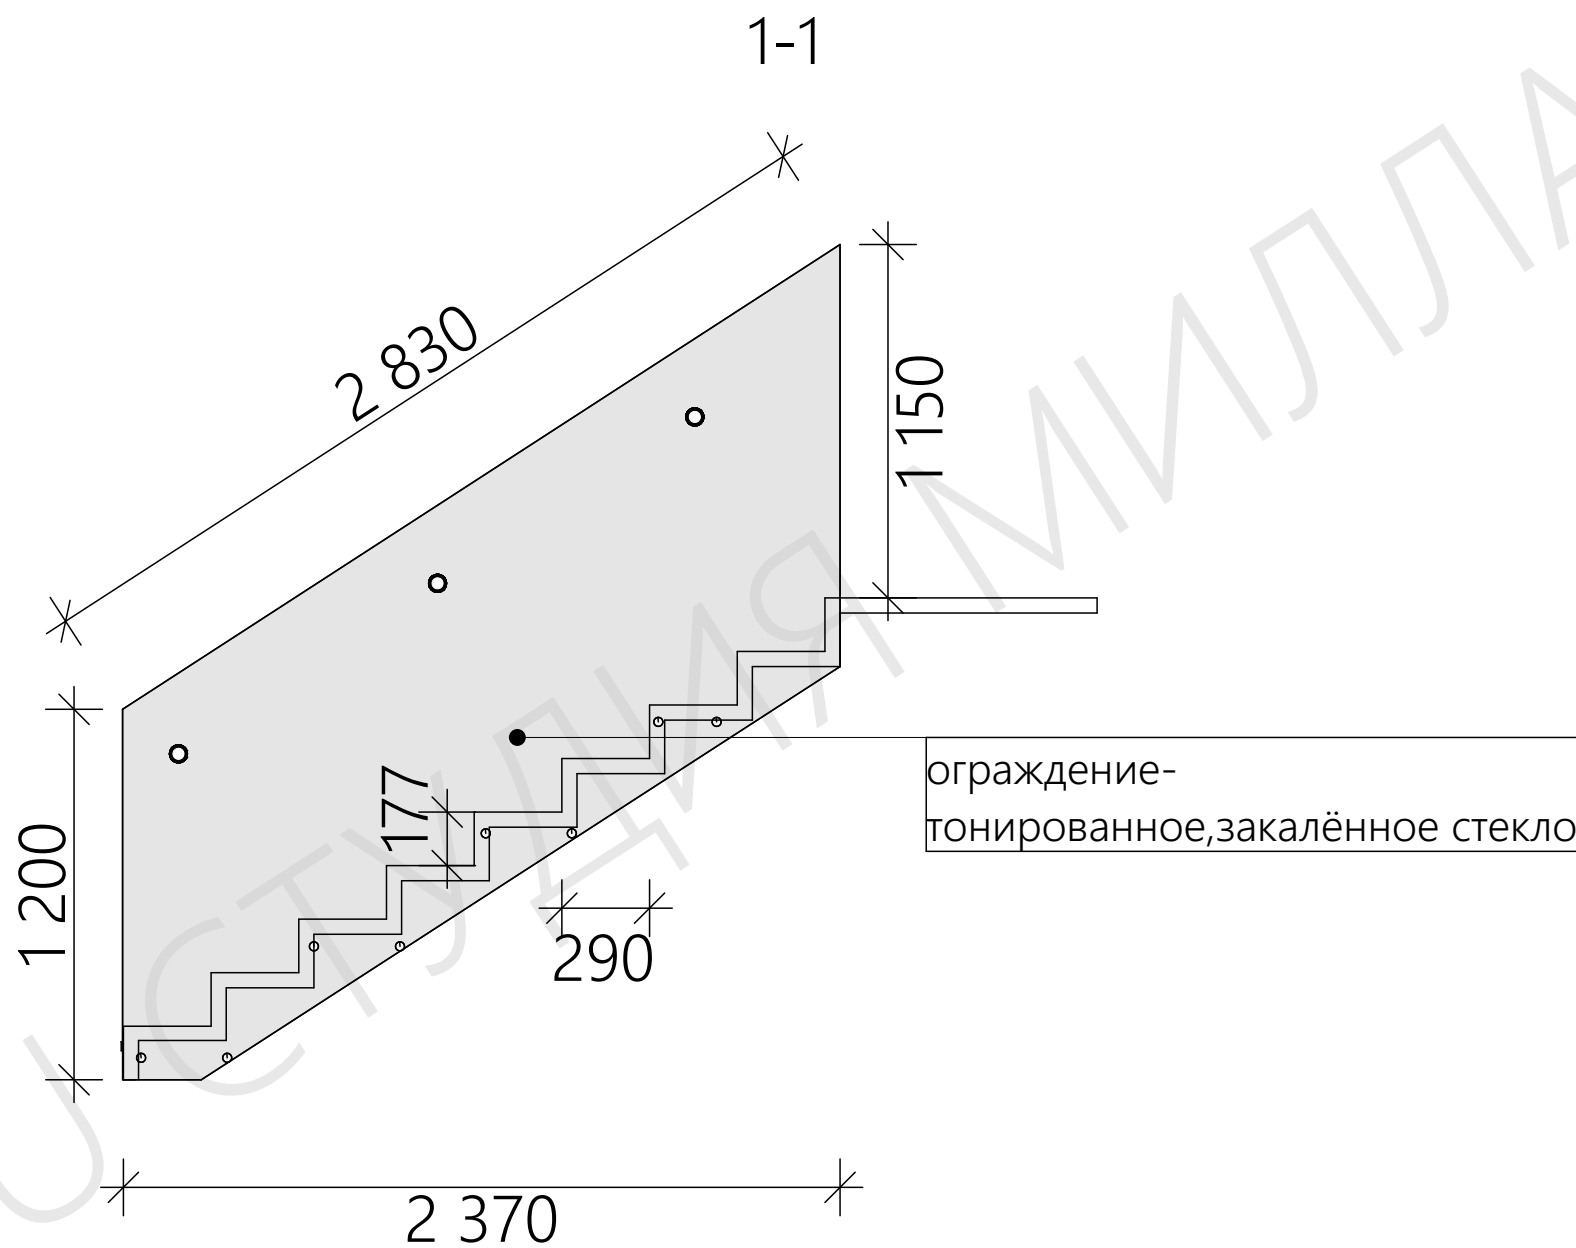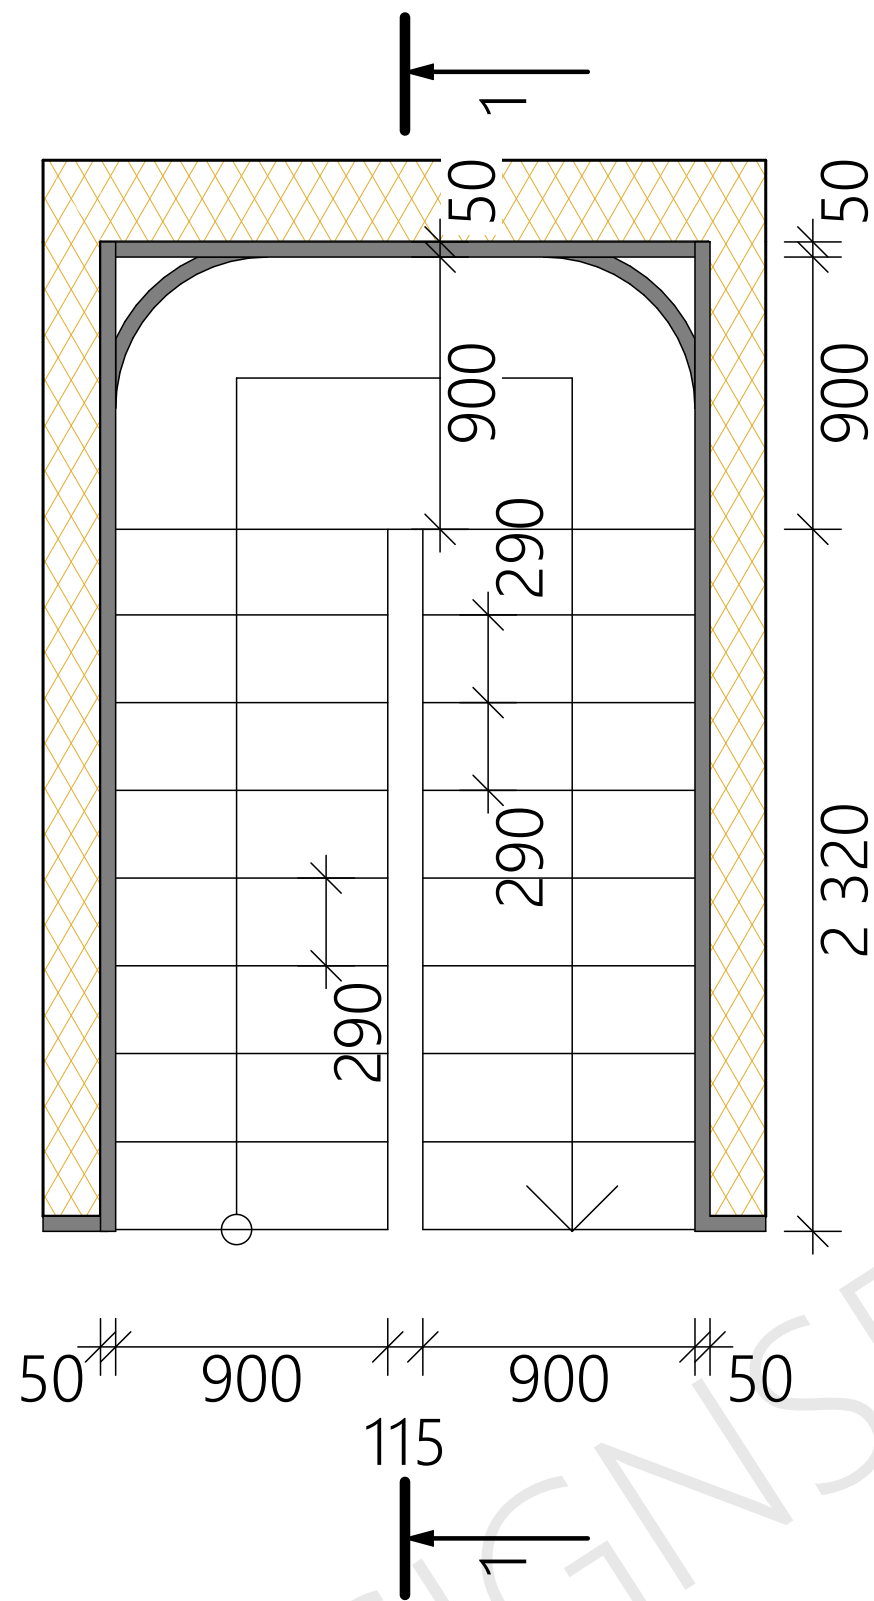





Примечание:

- 1.Обязательно все габариты лестницы уточнить перед изготовлением
- 1.Выполнить поручни на маршах лестницы

Приложени 1

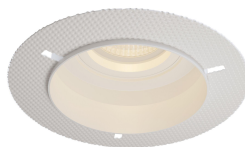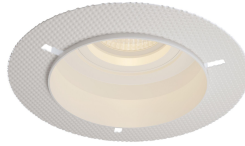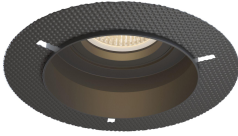№	Наименование	Пример	Кол-во								
Тамбур 1 этаж				Кухня- гостиная				13	Lampsshop Подвес Sunrise А (Размер: 19*31 см) цвет черный А (Размер: 27*43 см) цвет черный		2 шт
1	Maytoni. БраFOCUS S C068WL-02W		3 шт	7	Maytoni. Встраиваемый светильник Ноор DL043-01W цвет белый		28 шт	Душевая-раздевалка 1 этаж			
Коридор,прихожая,гардеробная 1 этаж				8	Магнитный Шинопровод TRX004-213В, Серия: Busbar trunkings Коллекция: Magnetic track system Стиль: Maytoni Technical		1 шт	14	Maytoni. Встраиваемый светильник Ноор DL043-01W Цвет белый		6 шт
2	Магнитный Шинопровод TRX004-213В, Серия: Busbar trunkings Коллекция: Magnetic track system Стиль: Maytoni Technical		9	Maytoni. Трековый светильник TR012-2- 20W4K-B		Котельная 1 этаж					
3	Maytoni. Трековый светильник TR012-2- 20W4K-B		10	Maytoni. Трековый светильник TR013-2-20W3K-B		15		Светильник светодиодный WOLTA PRO УльтраПРОМ ДСП04-54-001-6К 1200мм 54Вт 6000лм IP65 6500K матовый		2 шт	
4	Maytoni. Трековый светильник TR013-2-20W3K-B		11	Подвесной светодиодный светильник Inodesign Cercle 44.6017 Длина 1700мм		Гараж 1 этаж					
5	Maytoni. Встраиваемый светильник Ноор DL043-01W		22 шт	Санузел 1 этаж				16	Светильник светодиодный WOLTA PRO УльтраПРОМ ДСП04-54-001-6К 1200мм 54Вт 6000лм IP65 6500K матовый		6 шт
6	Maytoni. Бра FOCUS S C068WL-02W (лестница)		2 шт	12	Maytoni. Встраиваемый светильник Ноор цвет черный		6 шт	Сауна 1 этаж 			
								17	Светильник накладной IP54 , 220V 60Вт E27,дерево,орех, овал НБО 04-60-021		2 шт

Приложени 1

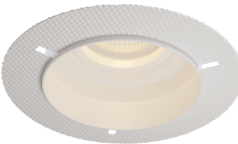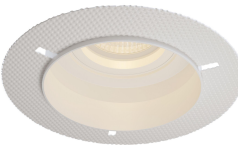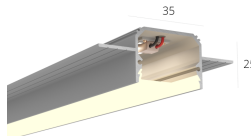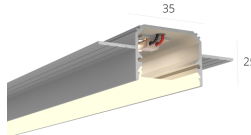№	Наименование	Пример	Кол-во
Коридор 2 этаж			
1	Магнитный Шинопровод TRX004-213B, Серия: Busbar trunkings Коллекция: Magnetic track system Стиль: Maytoni Technical		10 шт
2	Maytoni. Трековый светильник TR012-2-20W4K-B		
3	Maytoni. Трековый светильник TR013-2-20W3K-B		
4	Maytoni. Встраиваемый светильник Hoop DL043-01W		
Гардеробная 2 этаж			
5	Maytoni. Встраиваемый светильник Hoop DL043-01W		3 шт
Спальня 1 - 2 этаж			
6	Бра Contardi FLEXILED AP L90 LEATHER		2 шт
Спальня 2 - 2 этаж			
7	Maytoni Потолочный светильник Elti C020CL-01GB		3 шт
8	Линейный светильник Ulight HOKASU 35/25 edgeless		9,8 м.п
9	Бра Flos код-я Foglio. цвет черный глянцевый		2 шт
10	Линейный светильник Ulight HOKASU 35/25 edgeless		8,78 м.п
11	Люстра Artemide кол-я Skydro		1 шт
12	Maytoni/ Потолочный светильник FOCUS LED C056CL-L12W3K		4 шт
Ванная комната - 2 этаж			
13	Встроенные светильники Maytoni Slim DL027-2-01B/ цвет черный		8 шт
Кабинет - 2 этаж			
14	Бра Flos код-я Foglio. цвет черный глянцевый		2 шт