

The background of the entire page is a high-resolution image of a marble surface. It features a complex pattern of veins in shades of light grey, off-white, and pale pink, set against a darker grey base. The veins are irregular and flowing, creating a classic marble effect. A large, semi-transparent white rectangular box is positioned in the upper-left to center area of the page, serving as a backdrop for the title text.


*ДИЗАЙН-ПРОЕКТ
в стиле арт-деко*

Лист№	Наименование	Примечания
1	Ведомость чертежей общие данные.	
2	Фотофиксация.	
3	Альбом с визуализациями.	
4	Ведомость помещений.	
5	Внешний вид.Прихожая.	
6	Внешний вид.Холл.	
7	Внешний вид.Санузел.	
8	Внешний вид.Кухня-гостиная.	
9	Внешний вид.Кухня-гостиная.	
10	Внешний вид.Кухня-гостиная.	
11	Внешний вид.Спальня.	
12	Внешний вид.Спальня.	
13	Внешний вид.Детская девочки.	
14	Внешний вид.Детская девочки.	
15	Внешний вид.Детская мальчика.	
16	Внешний вид.Детская мальчика.	
17	Внешний вид.Ванная комната.	
18	Внешний вид.Ванная комната.	
19	Комплект чертежей	
20	План обмера М 1:75.	
21	План демонтажа М 1:75.	
22	План монтажа М 1:75.	
23	Планировочное решение М 1:75.	
24	План потолка М 1:75.	
25	План расположения светильников М 1:75.	
26	Схема подключения осветительных приборов М 1:75.	
27	План розеток и эл.выводов М 1:75.	
28	План пола М 1:75.	
29	План тёплого пола М 1:75.	
30	Схема привязки сантехнических приборов М 1:75.	
31	План кондиционирования и вентиляции М 1:75.	
32	План дверных проемов.Ведомость дверных проемов М 1:75.	

33	План маяков.	
34	Развертка стен прихожей М 1:75.	
35	Развертка стен холла-кухни-гостиной М 1:75.	
36	Развертка стен санузла,ванной комнаты М 1:75.	
37	Развертка стен спальни М 1:75.	
38	Развертка стен детской девочки М 1:75.	
39	Развертка стен детской мальчика М 1:75.	
40	Эскиз кухонного гарнитура.	
41	Эскиз мебели в спальню.	
42	Эскиз мебели в детскую девочки.	
43	Эскиз мебели в детскую девочки.	
44	Эскиз мебели в детскую мальчика.	
45	Эскиз мебели в гостиную.	
46	Ведомость розеток и выключателей.	
47	Ведомость отделки помещений.	
48	Ведомость светильников.	

Общие указания:


- 1.Комплект рабочих чертежей разработан на основании обмеров.Все размеры округлены до +-2 мм.
- 2.Любые отступления от проекта необходимо согласовать с автором проекта и заказчиком.
- 3.Все размеры носят ориентировочный характер и уточняются по месту после демонтажных и монтажных работ.
- 4.При обнаружении неточности на чертежах просьба сообщить дизайнеру и уточнить информацию.
- 5.Подрядчикам выполняющим проектирование вентиляции и сплит-систем и прочего инженерного оборудования,необходимо ознакомиться с полным дизайн проектом,в том числе с визуализациями.В случае отсутствия возможности разместить оборудование не нарушив дизайн проект-просьба связаться с дизайнером для внесения корректировок.В случае если данные требования подрядчиком не были выполнены и монтаж инженерных систем привлёк к существенным изменениям в проекте обязанность ложится на подрядчика выполнявшего работу.
- 6.Чертежи на изготовление мебели,а так же изделий индивидуального оборудования разрабатываются производителем после контрольного замера на объекте.

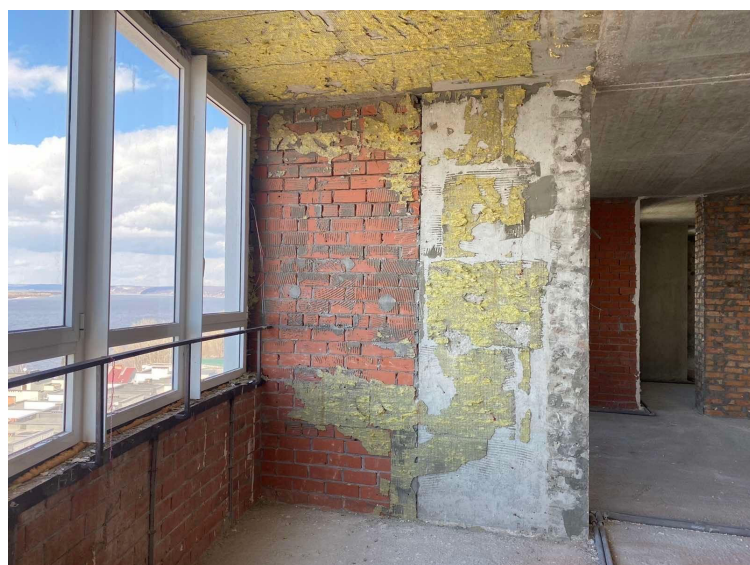

АЛЬБОМ С ВИЗУАЛИЗАЦИЯМИ



Наш сайт: <https://designsr.ru>

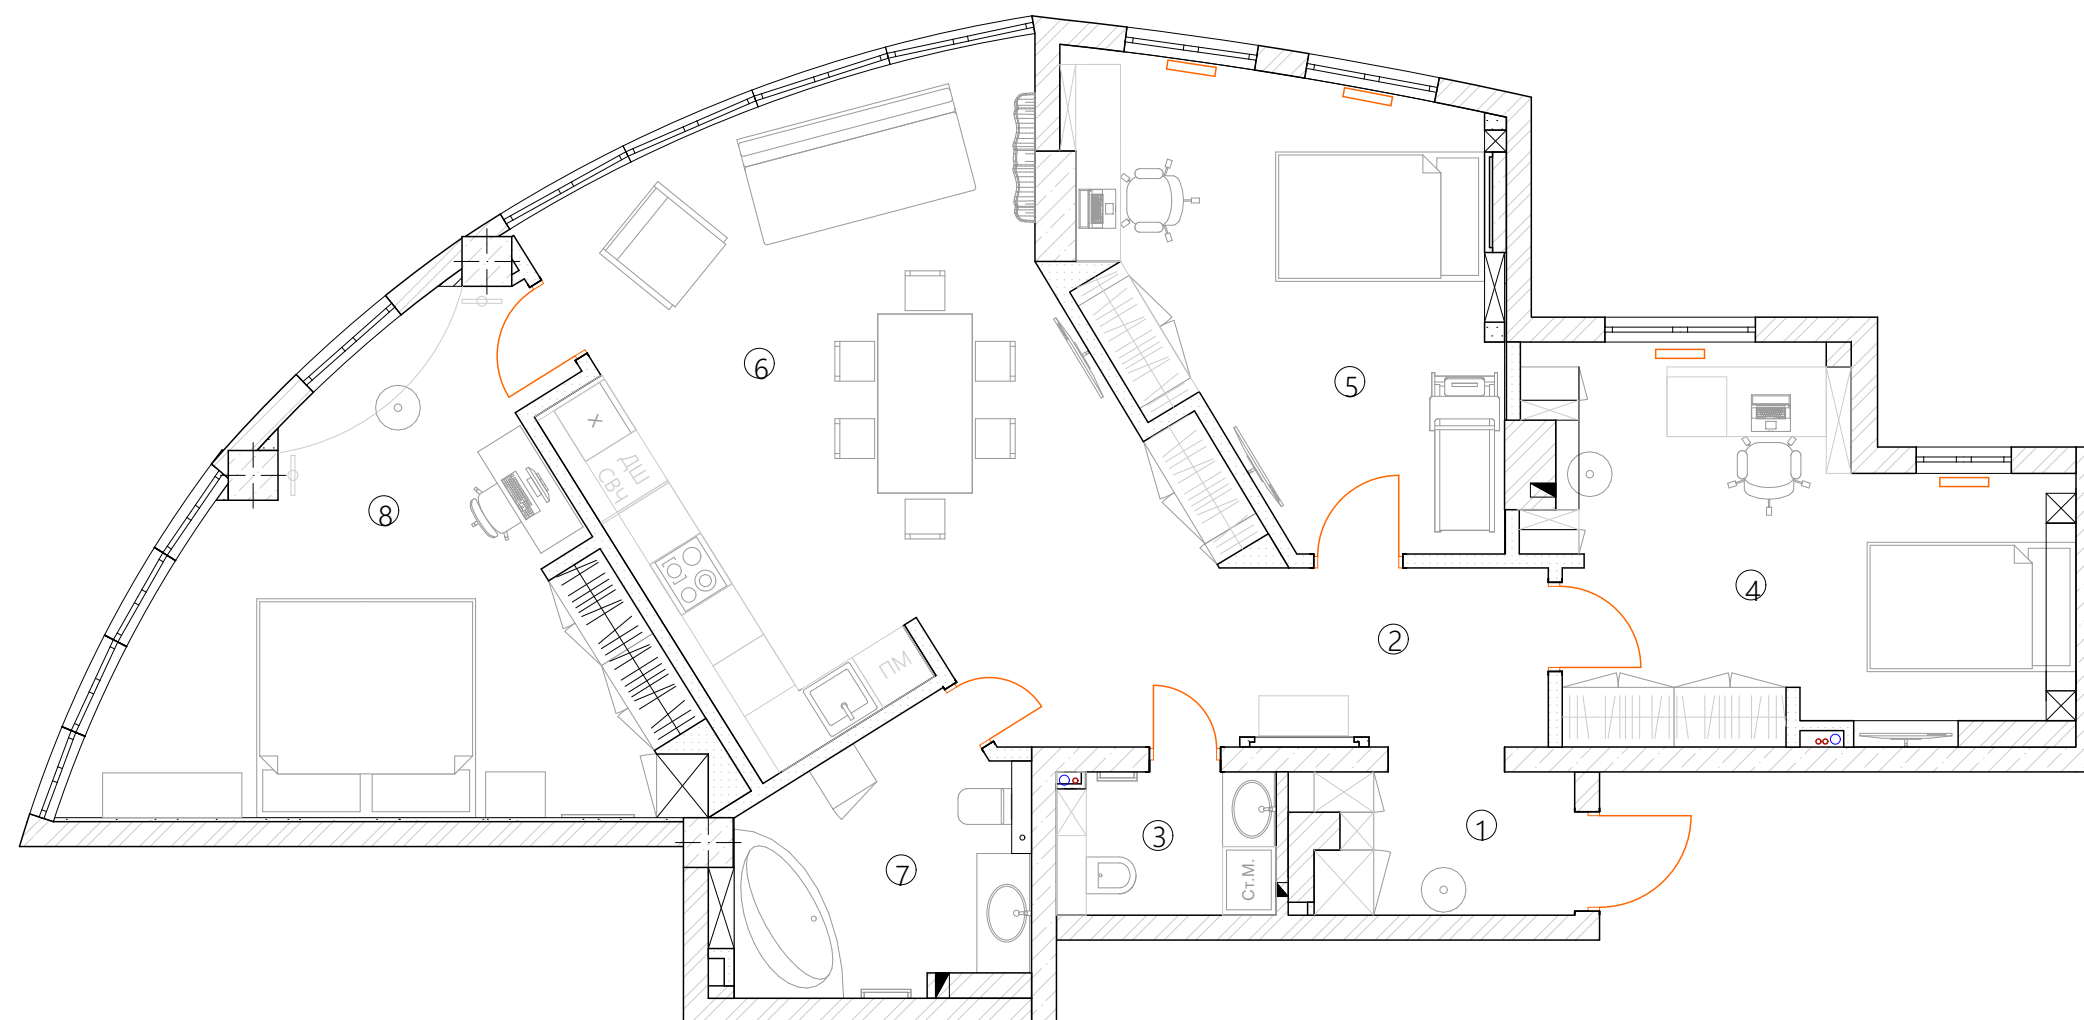

Экспликация помещений

№	Наименование	S,м²
1	Прихожая	3,78
2	Холл	7,65
3	Сан. узел	3,18
4	Комната девочки	18,21
5	Кмната мальчика	17,70
6	Кухня - гостиная	32,97
7	Ванная комната	7,43
8	Спальня	21,72
ИТОГО		112,64






























КОМПЛЕКТ ЧЕРТЕЖЕЙ



Наш сайт: <https://designsr.ru>

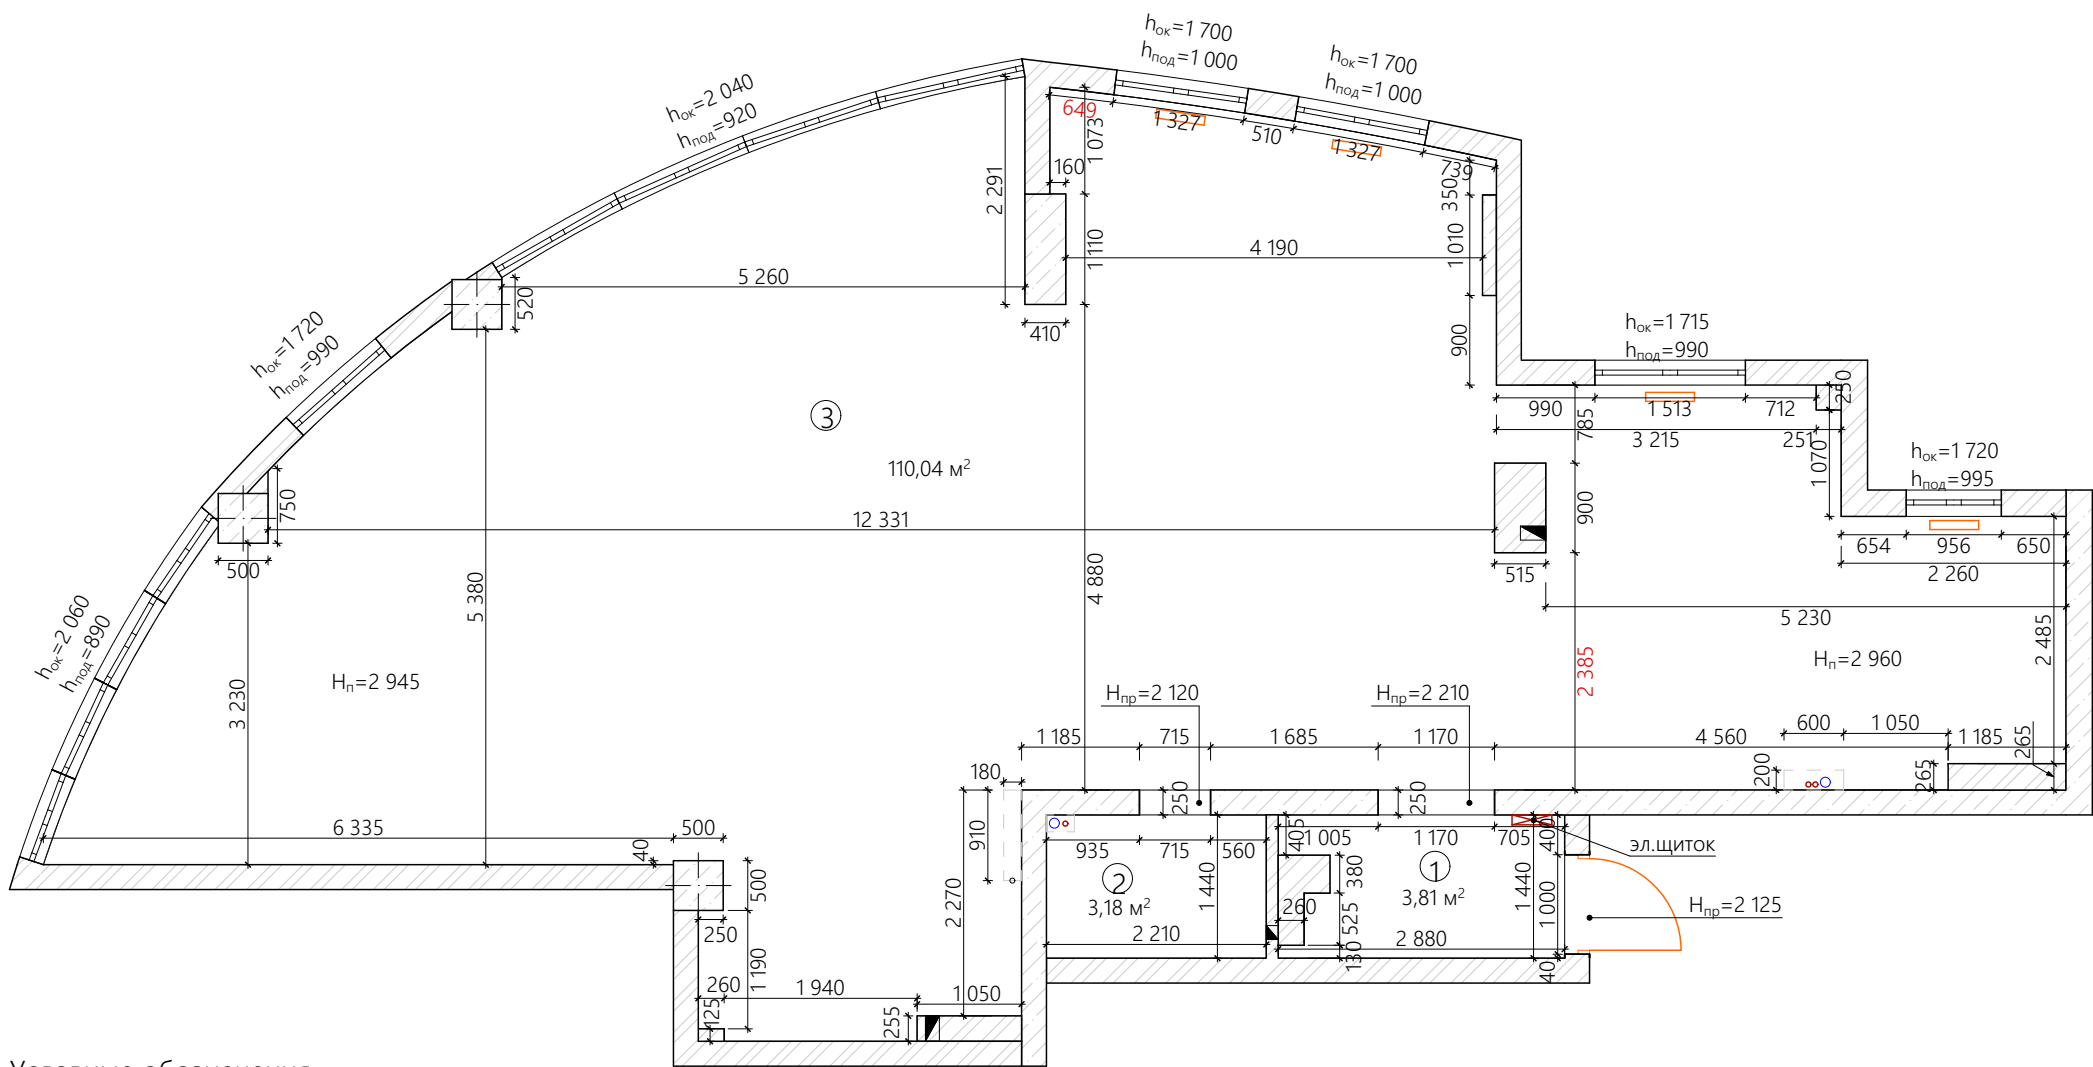

Условные обозначения


- существующие стены, монолит
- существующие стены, кирпич
- стояк канализации
- стояки гор. и хол. воды
- номер помещения по экспликации
- электрический щиток
- существующие радиаторы отопления

Экспликация помещений

№	Наименование	S, м²
1	Прихожая	3,81
2	Сан. узел	3,18
3	Жилое помещение	110,04
ИТОГО		117,03

Примечание:

- чертеж выполнен по обмерам помещений без отделки
- площадь помещения дана без учета штукатурки
- отметка высот указана без учета ц/п стяжки (не от отметки 0,000, согласно обмерам)

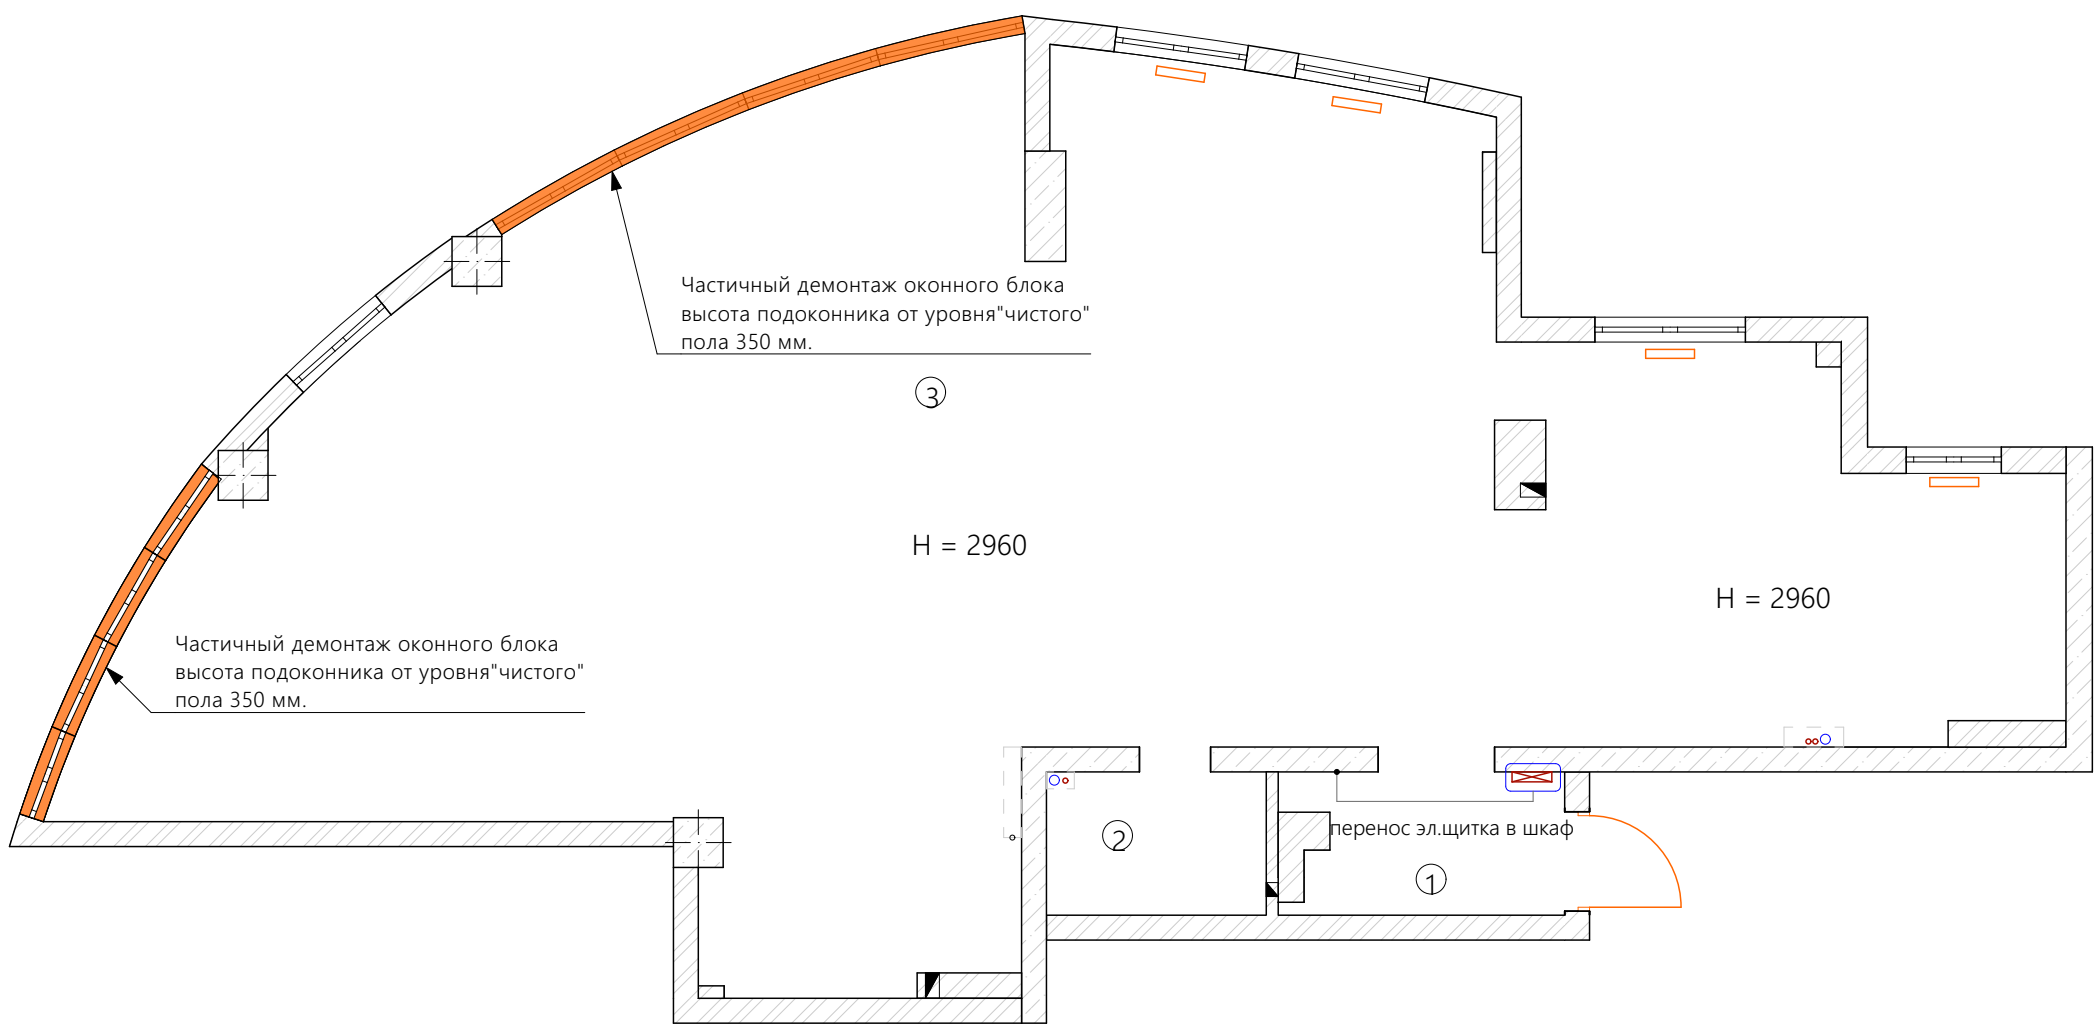


Экспликация помещений

№	Наименование	S,м²
1	Прихожая	3,81
2	Сан. узел	3,18
3	Жилое помещение	110,04
ИТОГО		117,03

Условные обозначения

- существующие стены, монолит
- существующие стены, кирпич
- стояк канализации
- стояки гор. и хол. воды
- номер помещения по экспликации
- электрический щиток
- существующие радиаторы отопления

Примечание:
1. чертеж выполнен по обмерам помещений без отделки
2. площадь помещения дана без учета штукатурки
3. отметка высот указана без учета ц/п стяжки (не от отметки 0,000, согласно обмерам)

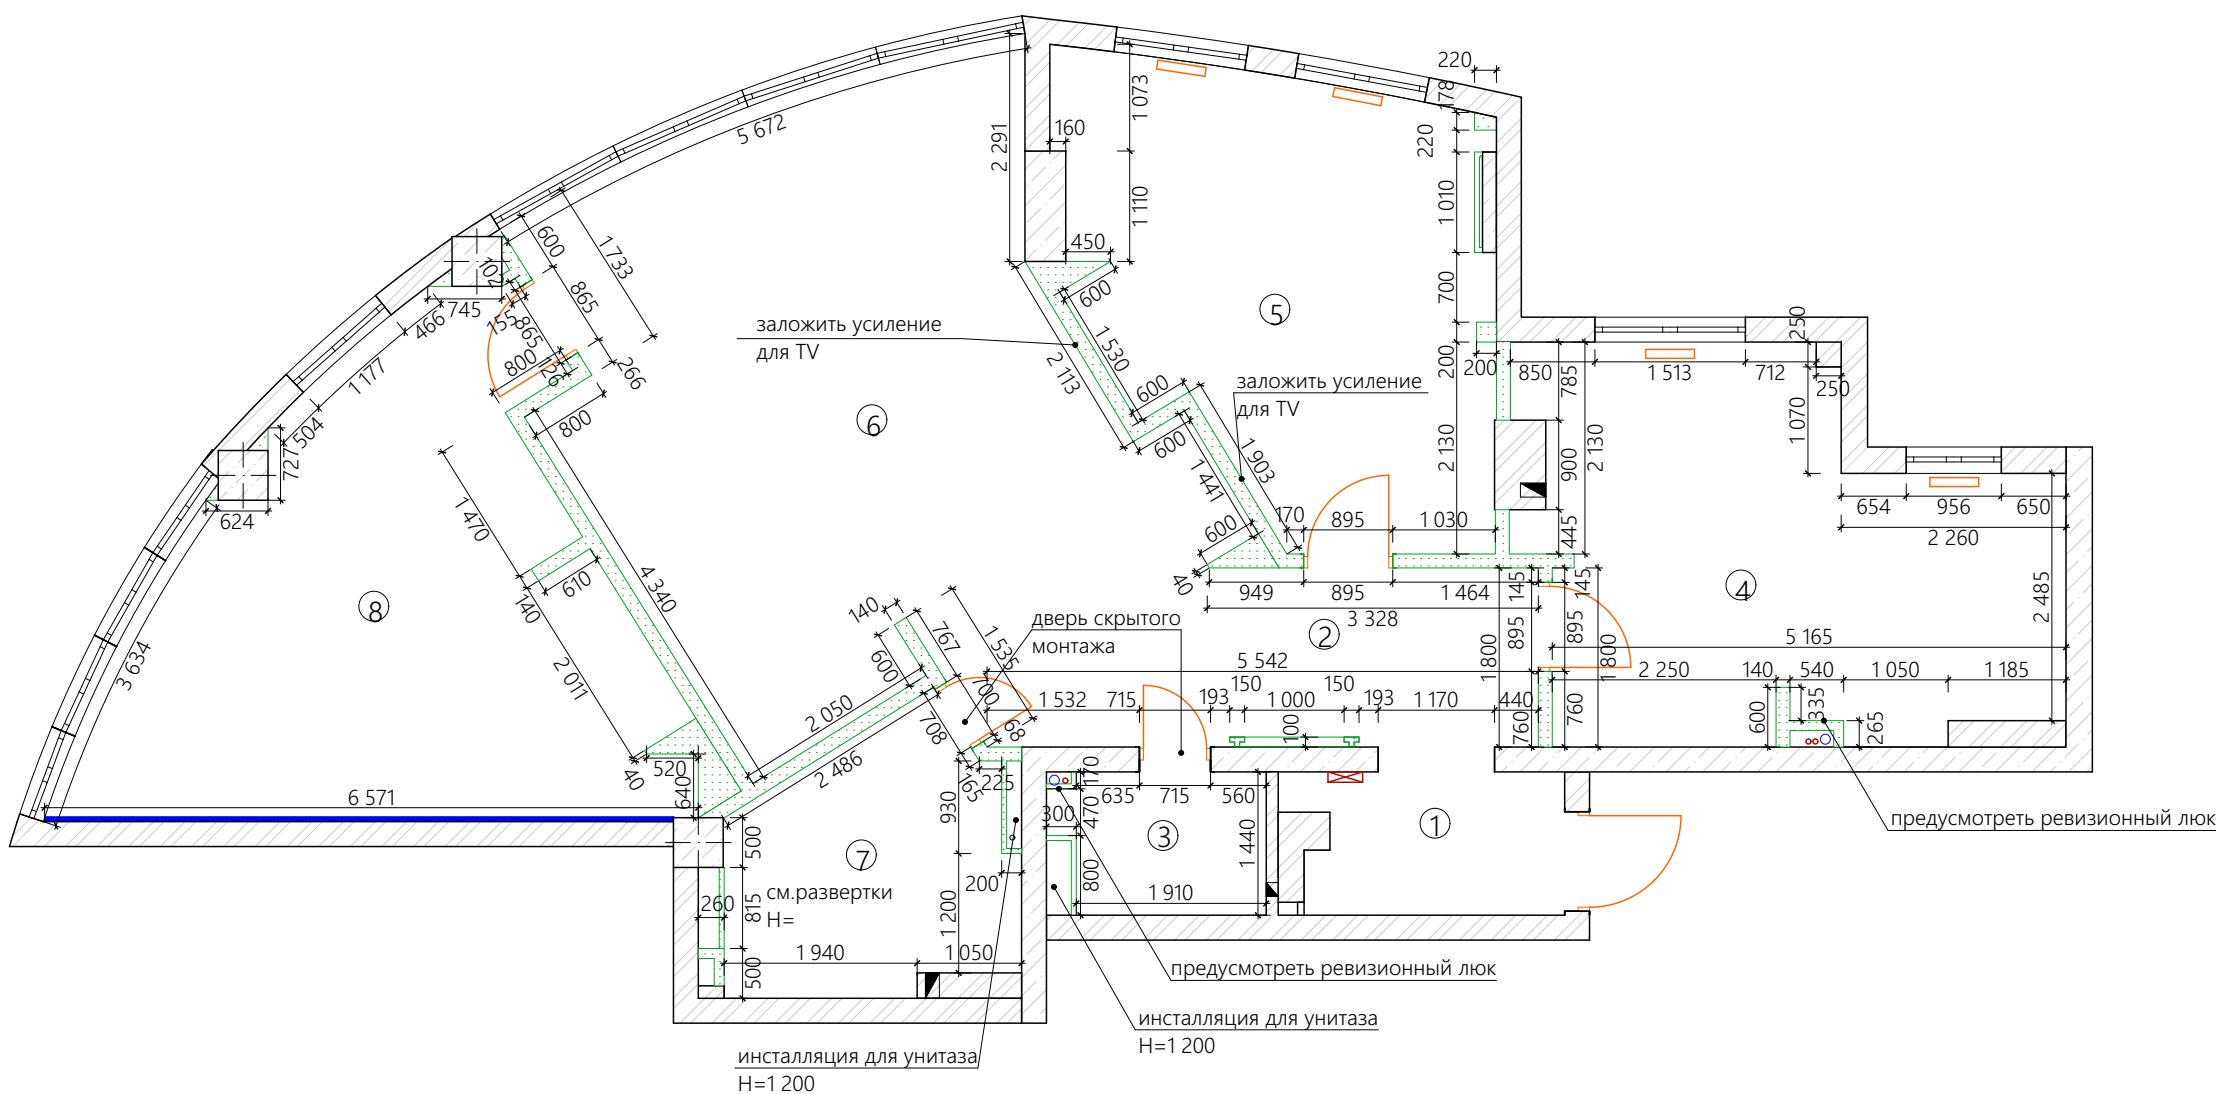


Экспликация помещений		
№	Наименование	S,м²
1	Прихожая	3,78
2	Холл	7,65
3	Сан. узел	3,18
4	Комната девочки	18,21
5	Комната мальчика	17,70
6	Кухня - гостиная	32,97
7	Ванная комната	7,43
8	Спальня	21,72
ИТОГО		112,64

Условные обозначения

- существующие стены, монолит
- существующие стены, кирпич
- стояк канализации
- стояки гор. и хол. воды
- номер помещения по экспликации
- электрический щиток
- существующие радиаторы отопления

Примечание:


- чертеж выполнен по обмерам помещений без отделки
- площадь помещения дана без учета штукатурки
- высоты указаны от уровня чистового пола.
- Скрытые двери устанавливаются на черновом этапе.После чего алюминиевый короб облицовывается гипсокартоном и шпаклюется перед нанесением декоративной отделки.

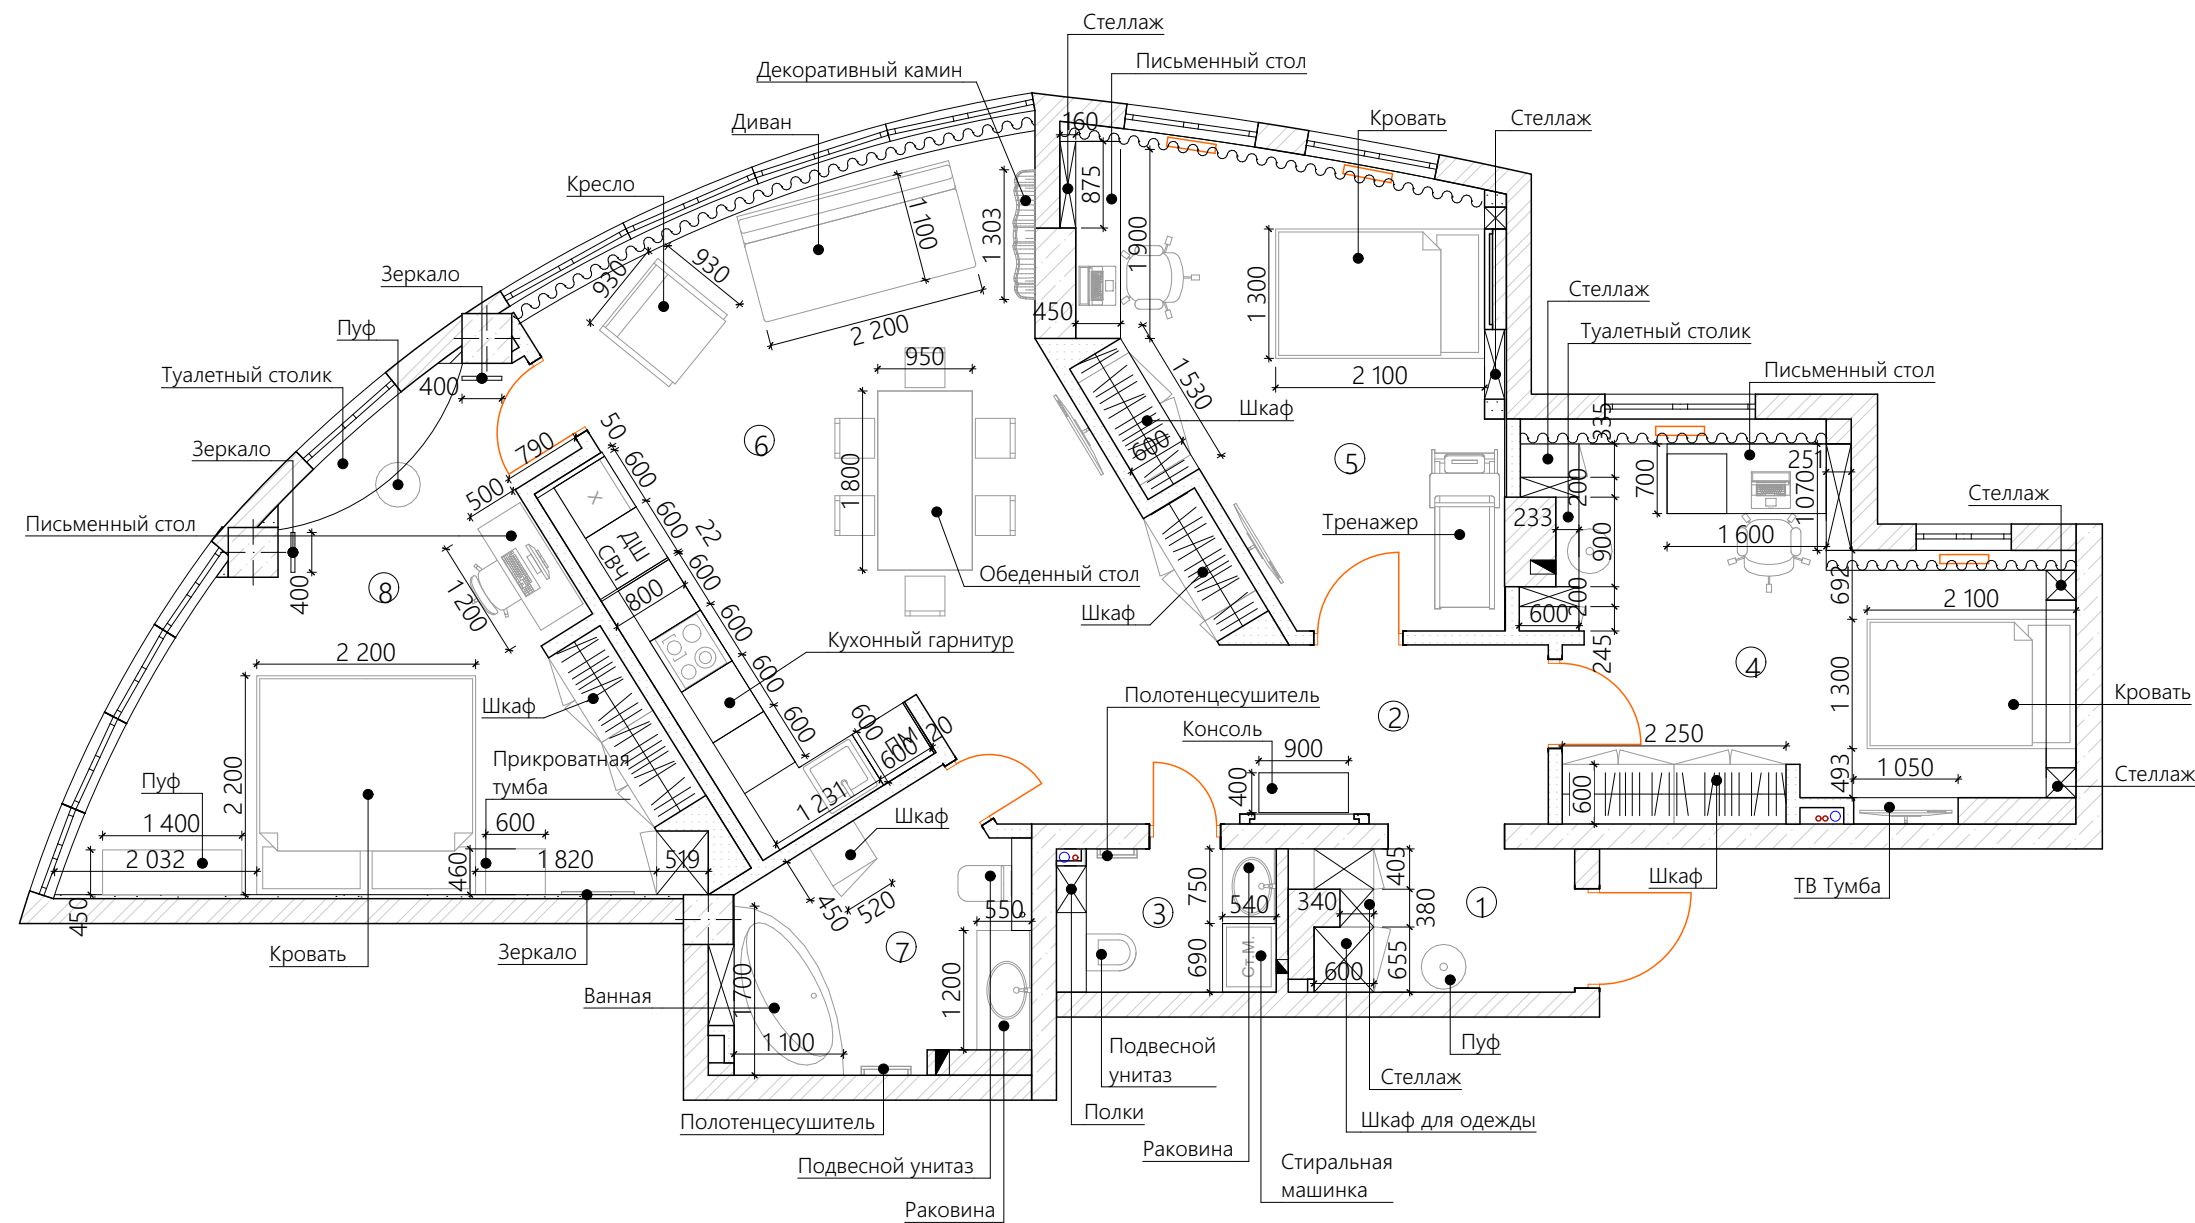

Экспликация помещений


№	Наименование	S,м²
1	Прихожая	3,78
2	Холл	7,65
3	Сан. узел	3,18
4	Комната девочки	18,21
5	Кмната мальчика	17,70
6	Кухня - гостиная	32,97
7	Ванная комната	7,43
8	Спальня	21,72
ИТОГО		112,64

- Условные обозначения
- существующие стены, монолит
 - существующие стены, кирпич
 - стояк канализации
 - стояки гор. и хол. воды
 - номер помещения по экспликации
 - электрический щиток
 - существующие радиаторы отопления

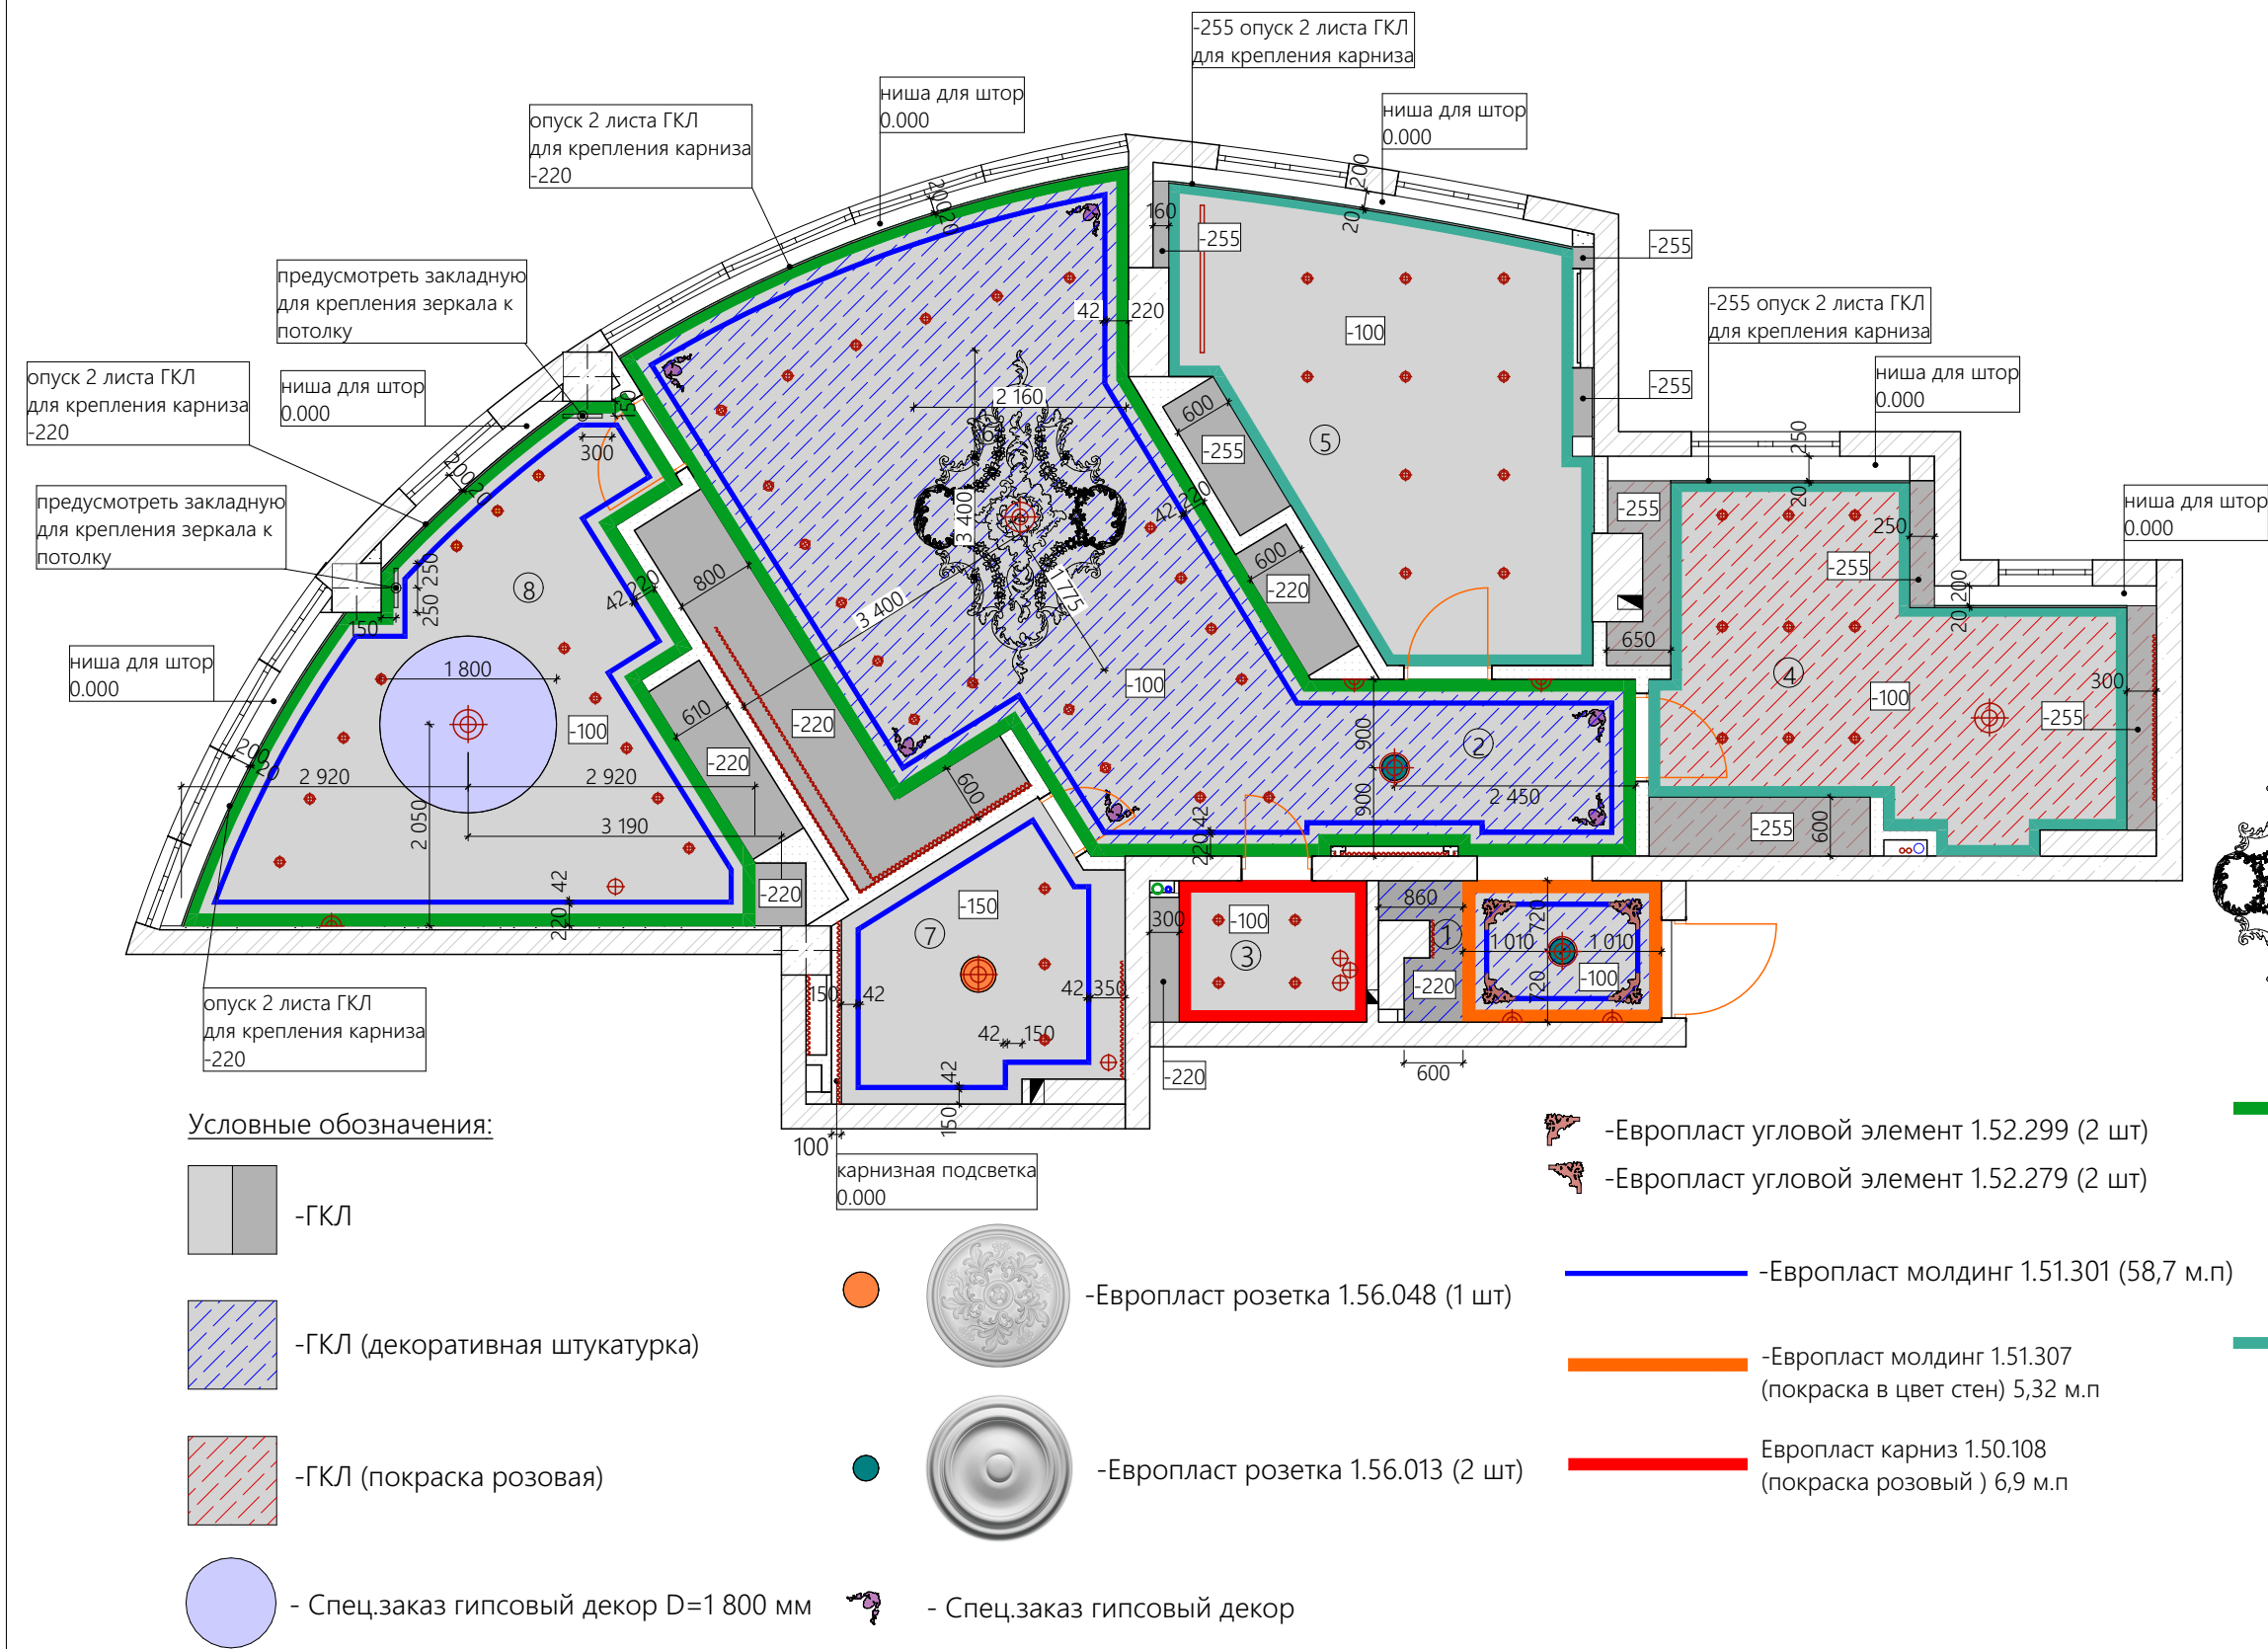


Экспликация помещений

№	Наименование	S,м²
1	Прихожая	3,78
2	Холл	7,65
3	Сан. узел	3,18
4	Комната девочки	18,21
5	Кмната мальчика	17,70
6	Кухня - гостиная	32,97
7	Ванная комната	7,43
8	Спальня	21,72
ИТОГО		112,64

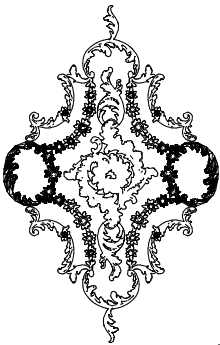


РОЗЕТКА ВРЕЗНАЯ ДР-11В,
3388X2164X48ММ


Условные обозначения:

 


-ГКЛ

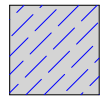

-ГКЛ (декоративная штукатурка)

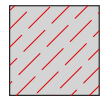

-ГКЛ (покраска розовая)

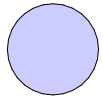

- Спец.заказ гипсовый декор D=1 800 мм



-Европласт розетка 1.56.048 (1 шт)



-Европласт розетка 1.56.013 (2 шт)



- Спец.заказ гипсовый декор



-Европласт угловой элемент 1.52.299 (2 шт)



-Европласт угловой элемент 1.52.279 (2 шт)

— -Европласт молдинг 1.51.301 (58,7 м.п)

— -Европласт молдинг 1.51.307
(покраска в цвет стен) 5,32 м.п

— Европласт карниз 1.50.108
(покраска розовый) 6,9 м.п


Холл-кухня-гостиная:
Европласт карниз 1.50.168 (S=24,65 м.п)
карниз 1.50.168 (гибкий S=5,5 м.п)
(покраска в цвет стен)

Спальня
Европласт карниз 1.50.168 (S=13,86 м.п)
карниз гибкий 1.50.168 (S=6,2 м.п)
(покраска в цвет стен)

Детская мальчика:
Европласт карниз 1.50.117 (S=12,53 м.п)
карниз гибкий 1.50.117 (S=4,15 м.п)
(покраска в цвет стен белый)
Детская девочки:
Европласт карниз 1.50.117
(покраска розовый) 15 м.п

Примечание:

1. Чертёж действителен только в цветном исполнении.Выводы для подсветки оставлять не менее 1000 мм
2. Количество блоков питания и их мощность согласовать с электриком
- 3.Размер с (*) уточнить по месту
4. Все размеры уточнить по месту, учесть выводы коммуникаций, идущих под потолком.

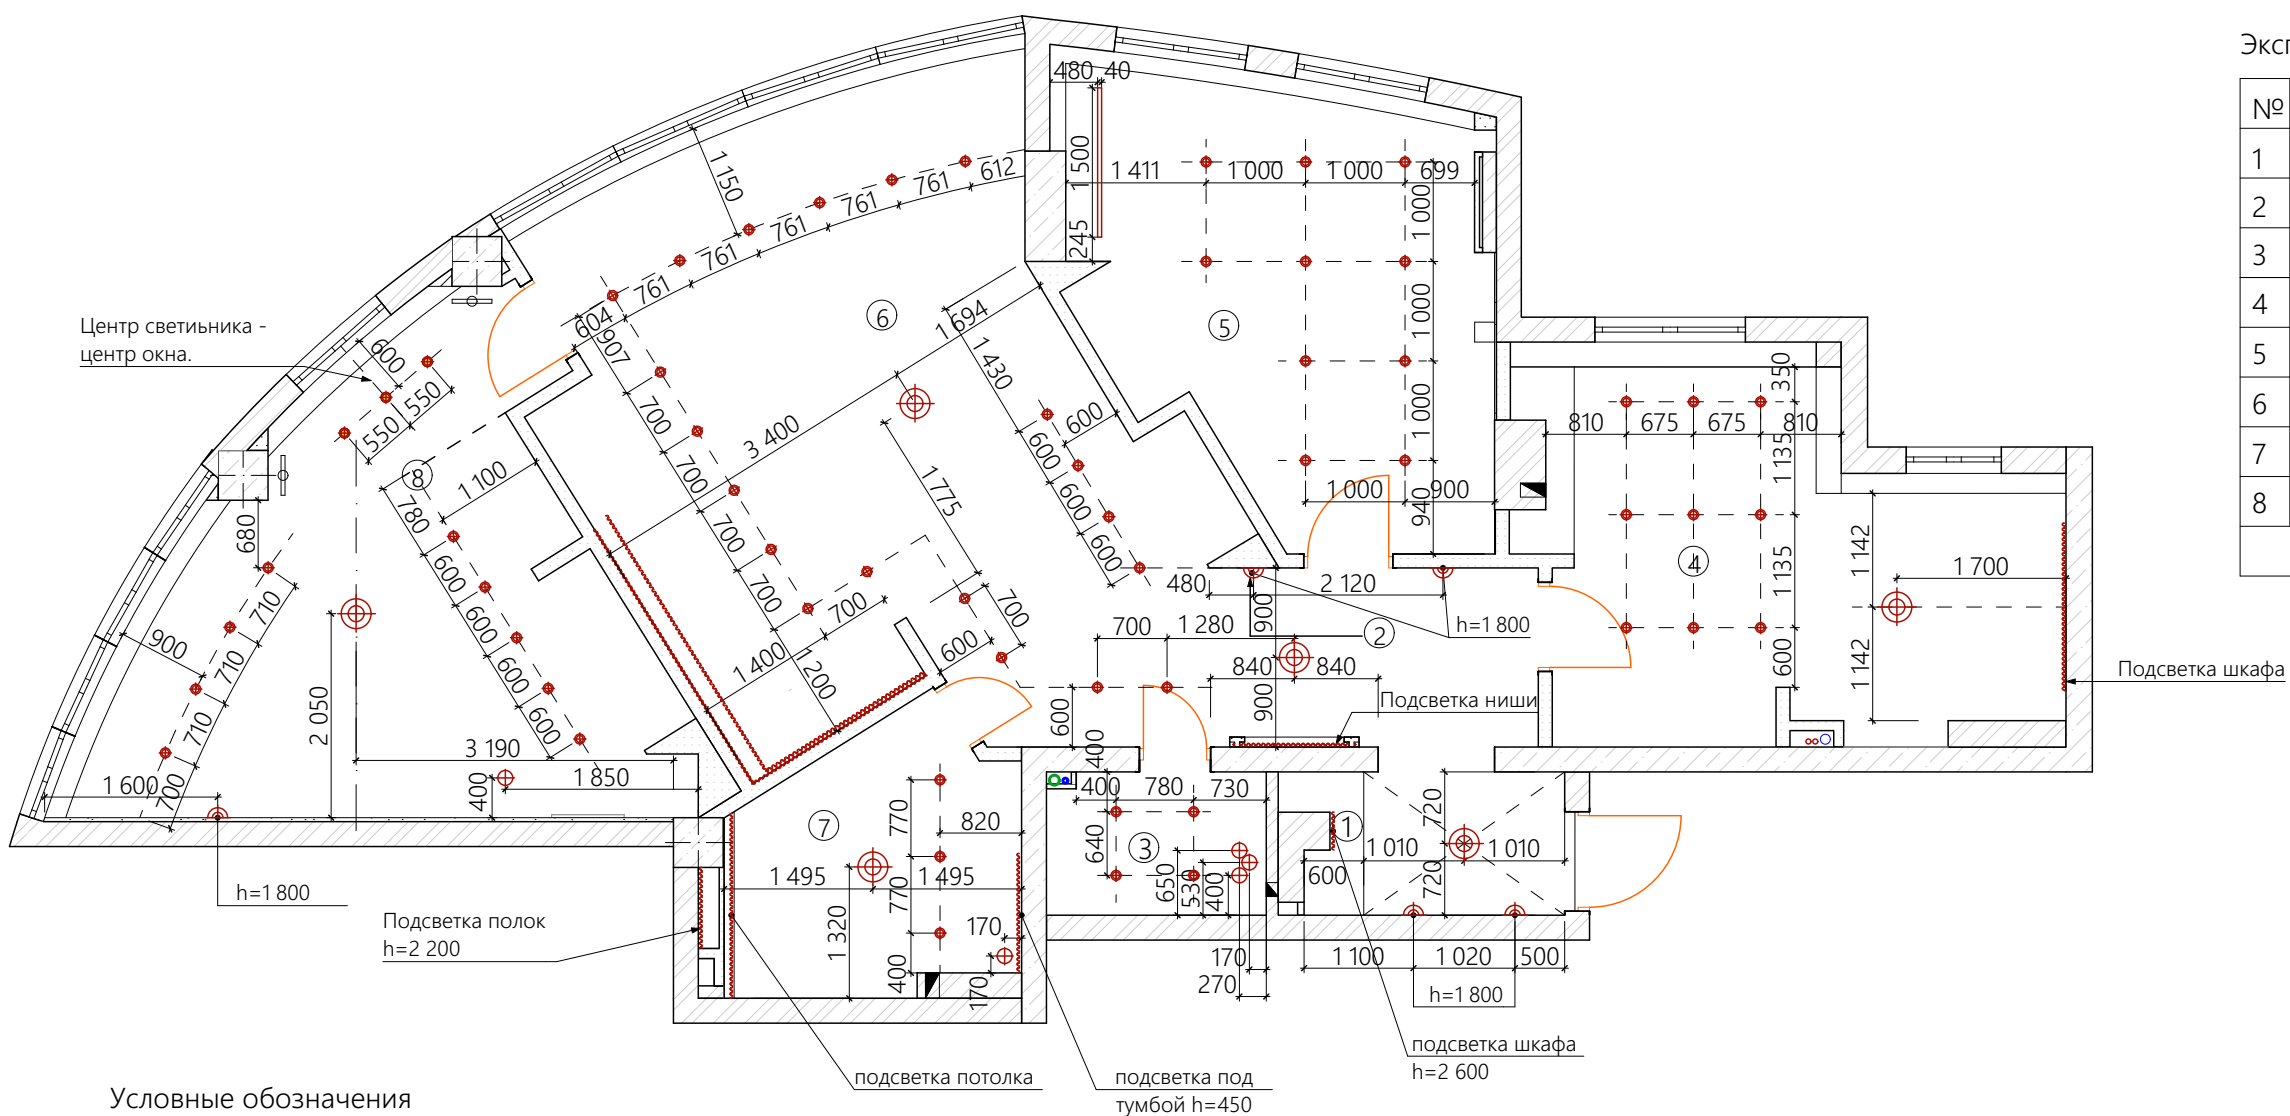


Условные обозначения

-  - люстра подвесная
-  - точечный светильник
-  - накладной точечный светильник
-  - светодиодная лента
-  - световая линия. встроенный профиль с светодиодной лентой. Центрсвет - 12,50 м/п
-  - блок питания
-  - бра
-  - подвесной светильник

Экспликация помещений

№	Наименование	S, м²
1	Прихожая	3,78
2	Холл	7,65
3	Сан. узел	3,18
4	Комната девочки	18,21
5	Кмната мальчика	17,70
6	Кухня - гостиная	32,97
7	Ванная комната	7,43
8	Спальня	21,72
ИТОГО		112,64

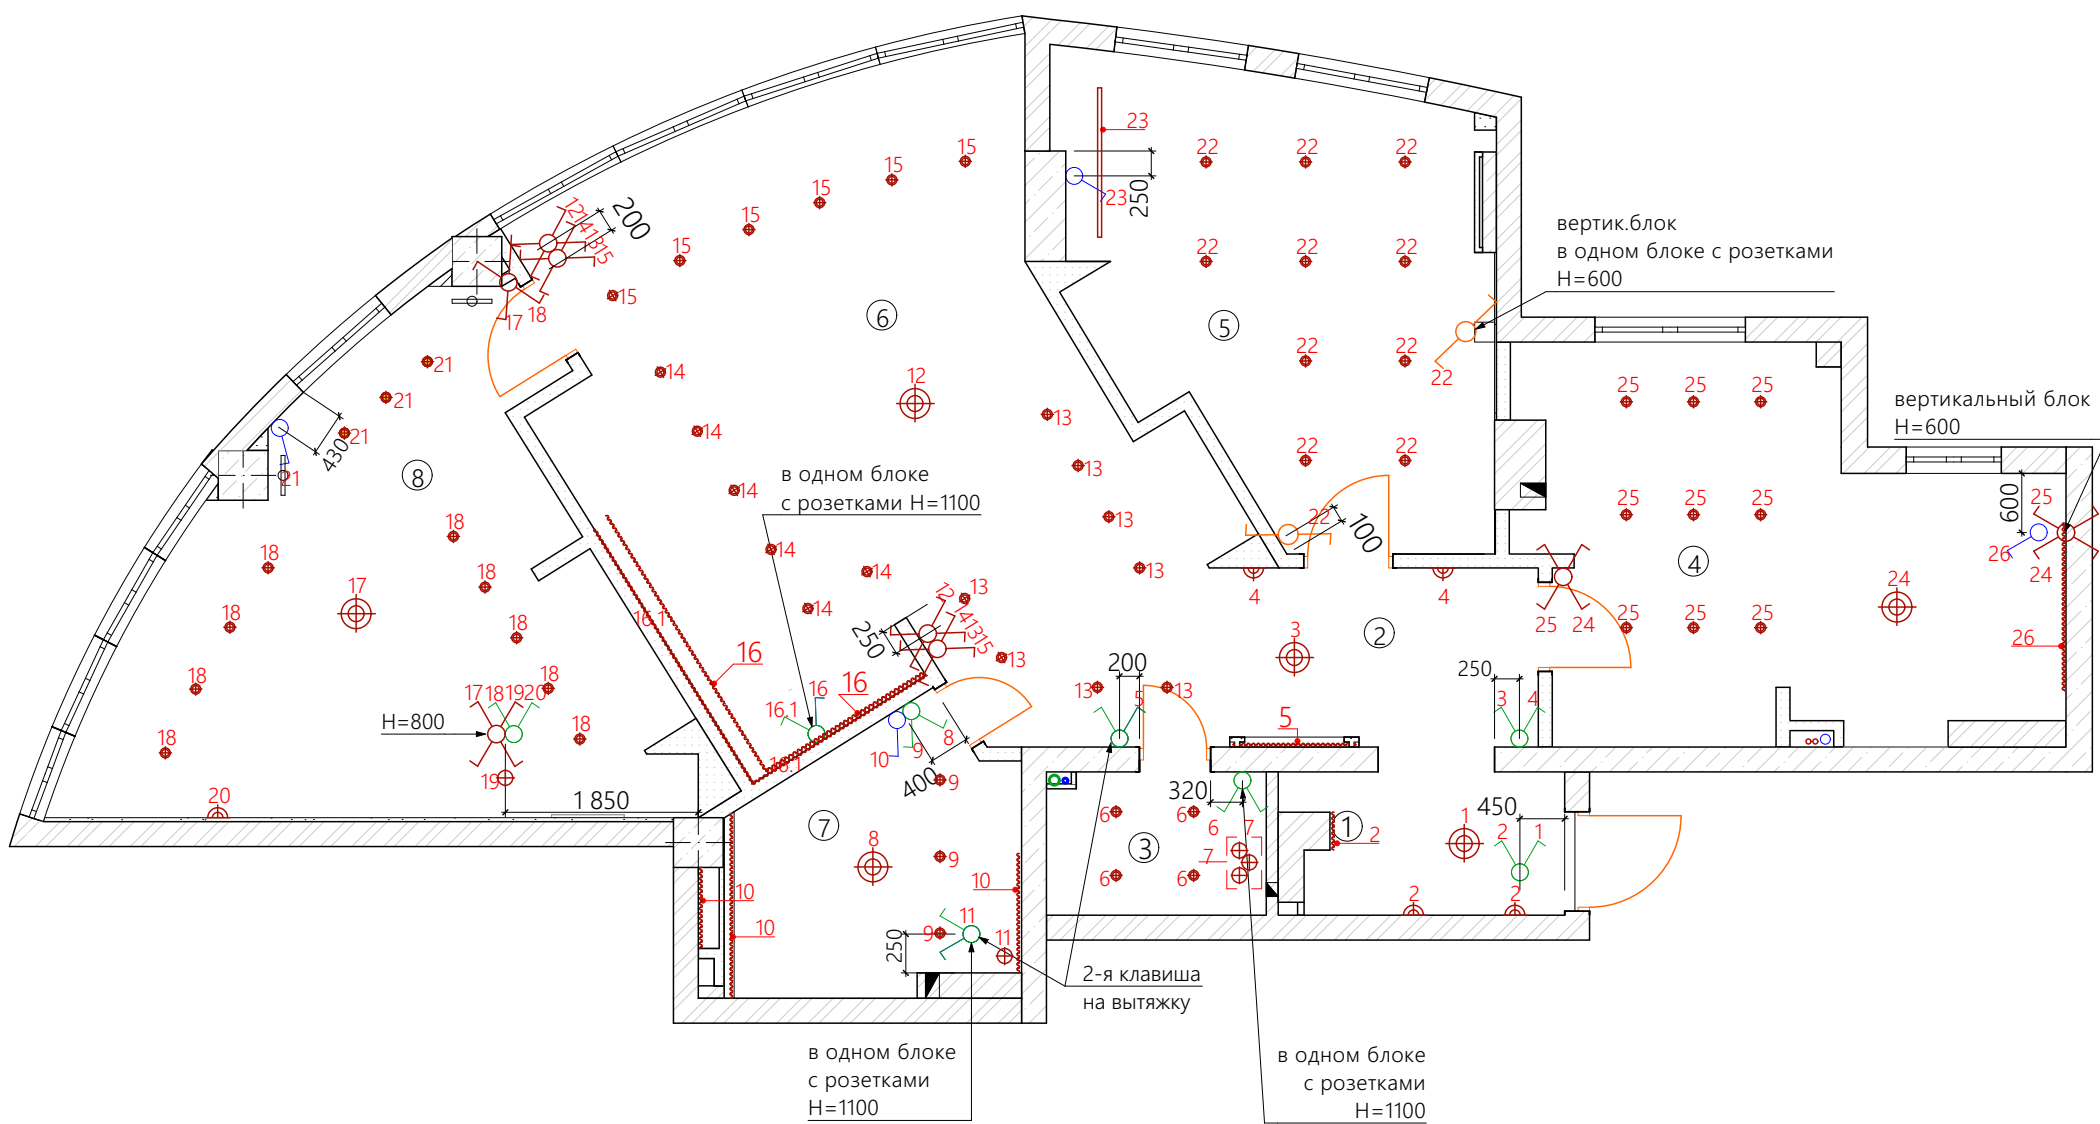

Экспликация помещений

№	Наименование	S,м²
1	Прихожая	3,78
2	Холл	7,65
3	Сан. узел	3,18
4	Комната девочки	18,21
5	Кмната мальчика	17,70
6	Кухня - гостиная	32,97
7	Ванная комната	7,43
8	Спальня	21,72
ИТОГО		112,64

Условные обозначения:


-  - выключатель одноклавишный (H=900 от чистого пола)
-  - выключатель двухклавишный (H=900 от чистого пола)
-  - переключатель одноклавишный (H=900 от чистого пола)
-  - переключатель двухклавишный (H=900 от чистого пола)

Примечание

- за отметку 0,000 принять уровень чистого пола с покрытием
- необходимо предусмотреть свободный доступ к блоку питания
- чертеж действителен только в цветном виде.
- все привязки уточнять по месту, после разметки стен лазерным уровнем
- все привязки и отметки даны с учетом существующих габаритов стен и отметок высот
- после твыравнивания стен штукатуркой все размеры корректируются
- высота выключателей h=900 от уровня чистого пола.
- все размеры и привязки согласовать с прорабом

Экспликация помещений


№	Наименование	S,м²
1	Прихожая	3,78
2	Холл	7,65
3	Сан. узел	3,18
4	Комната девочки	18,21
5	Кмната мальчика	17,70
6	Кухня - гостиная	32,97
7	Ванная комната	7,43
8	Спальня	21,72
ИТОГО		112,64

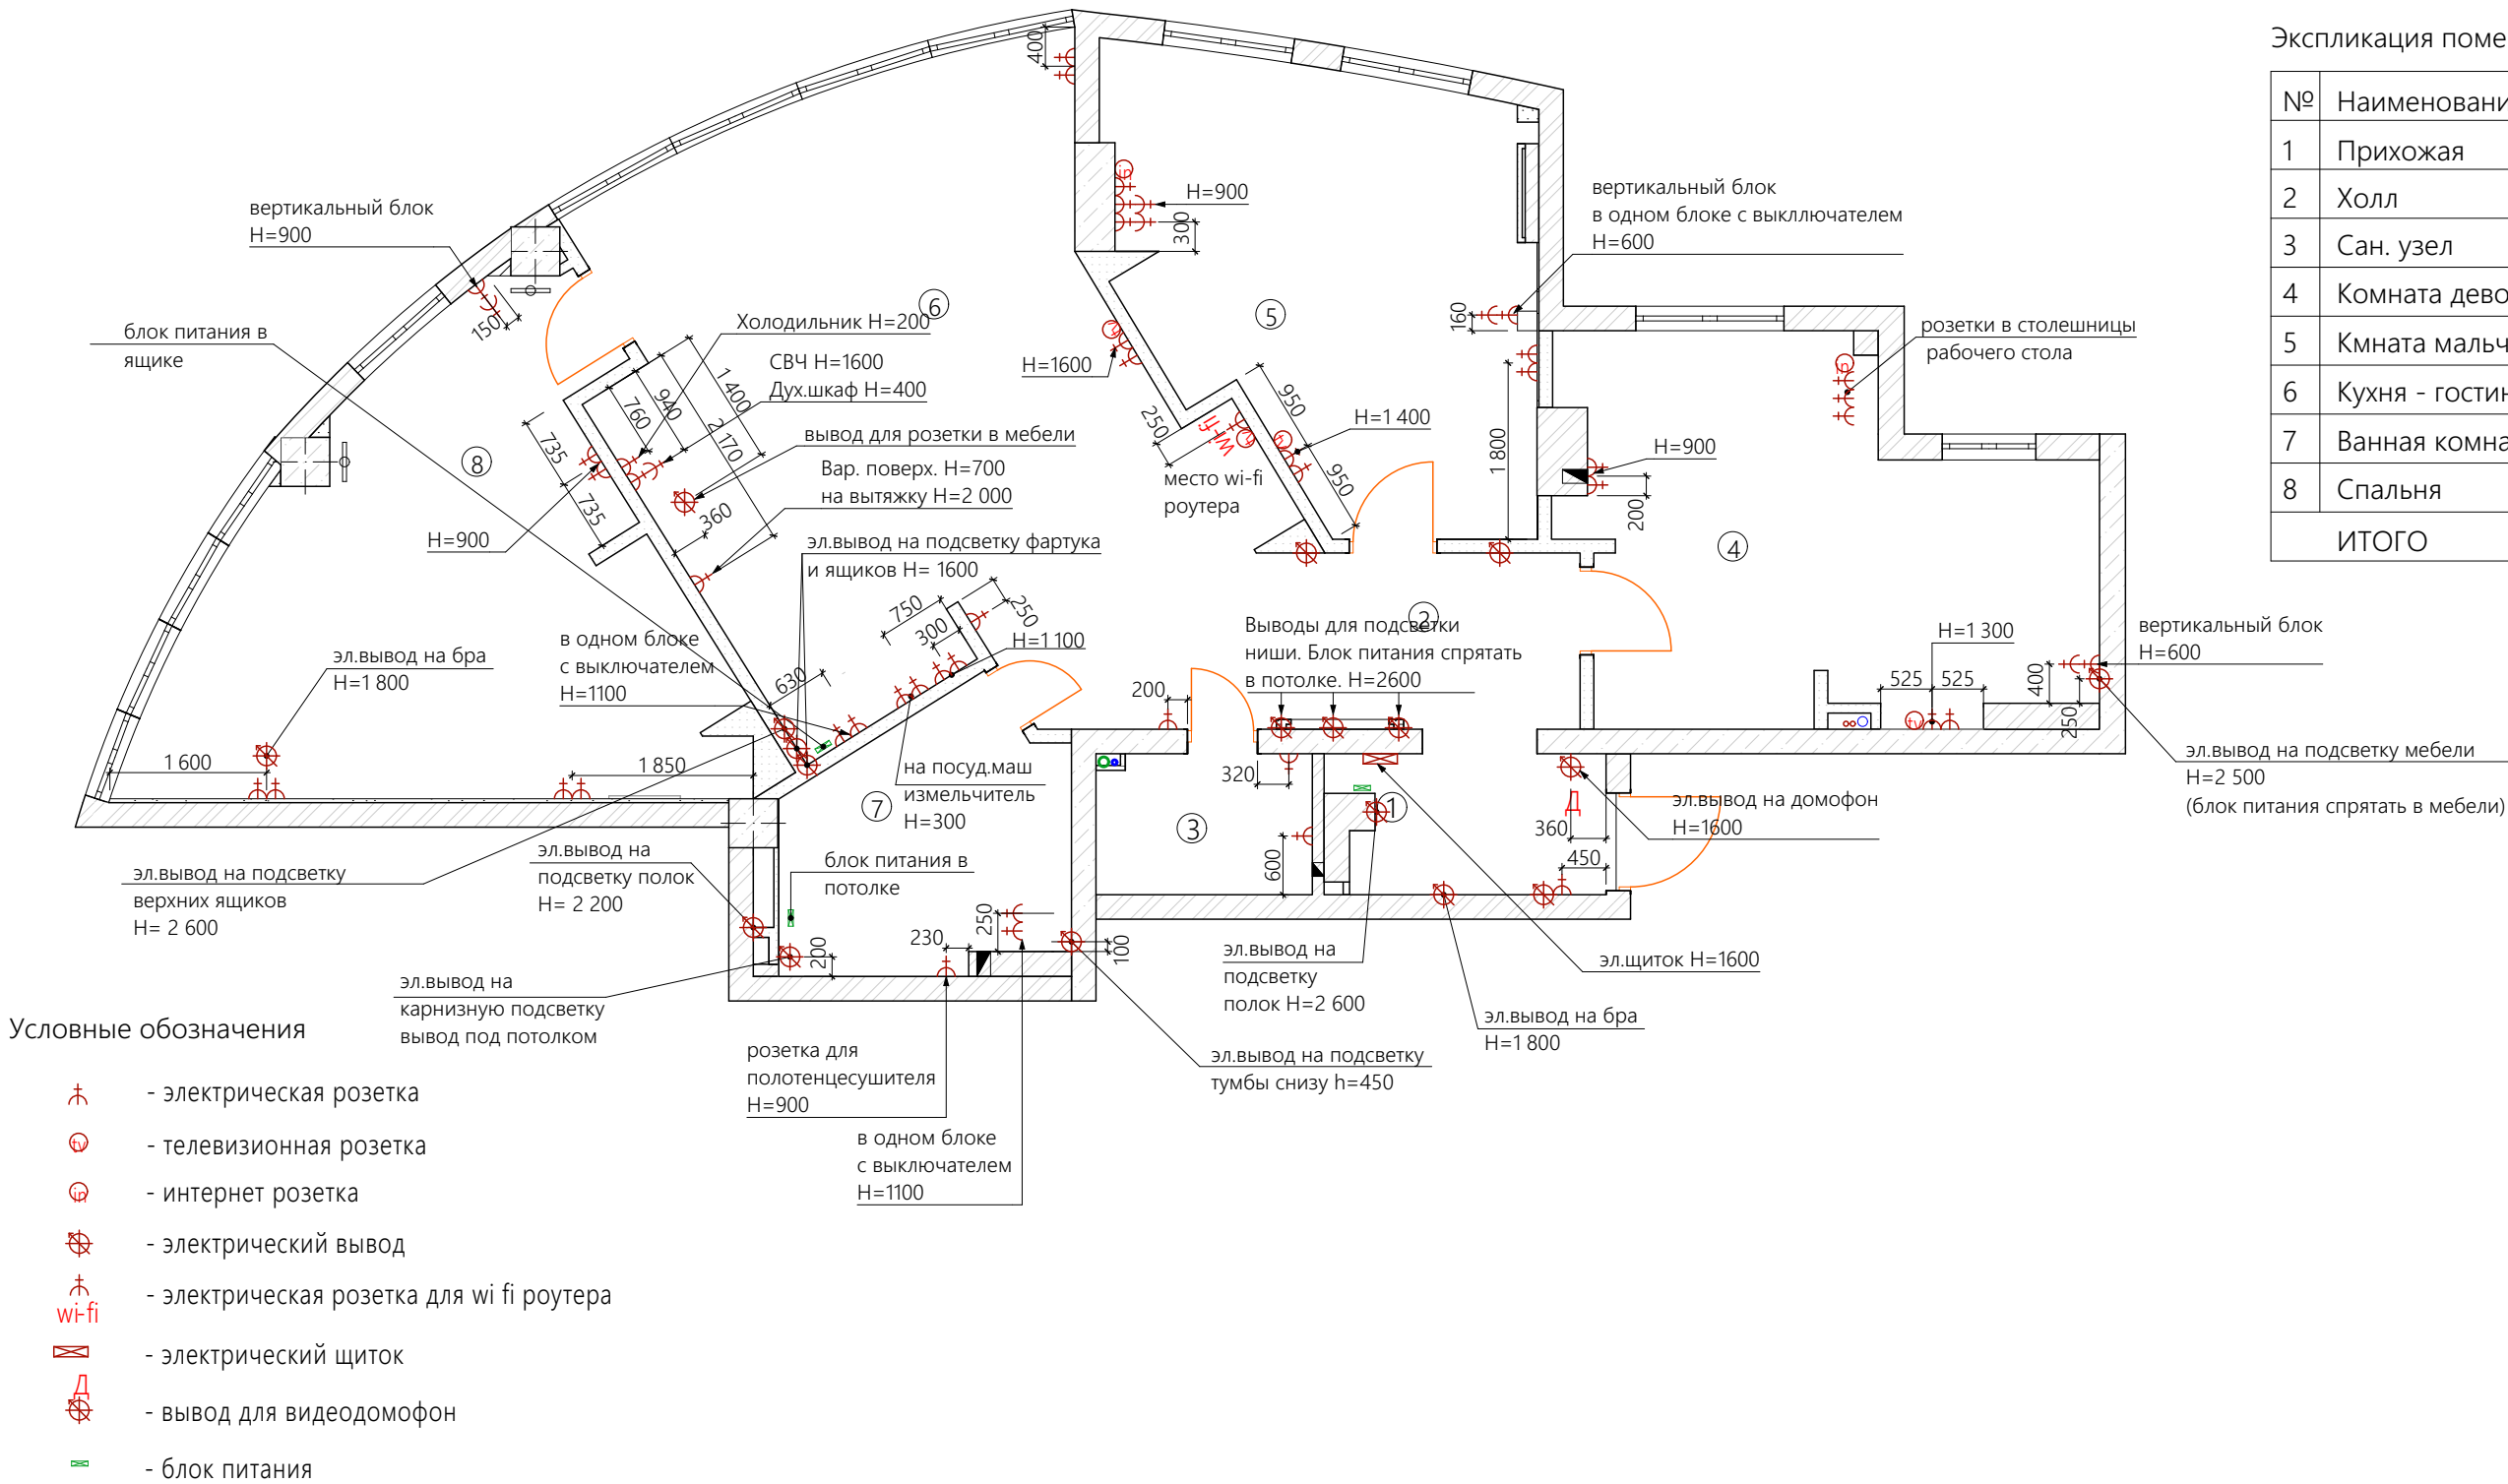

Примечание

1. за отметку 0,000 принять уровень чистого пола с покрытием
2. чертеж действителен только в цветном исполнении
3. на момент проектирования WI Fi роутер не выбран
4. высоту размещения для wi fi роутера уточнить после выбора роутера
5. все привязки уточнять по месту, после разметки стен лазерным уровнем
6. все привязки и отметки даны с учетом существующих габаритов стен и отметок высот
7. электрический щиток встроенный, габариты и высоту от уровня пола определить по месту, после выбора щитка
8. все размеры и привязки согласовать с прорабом
9. все размеры корректируются после возведения перегородок

Не указанные высоты розеток H=300

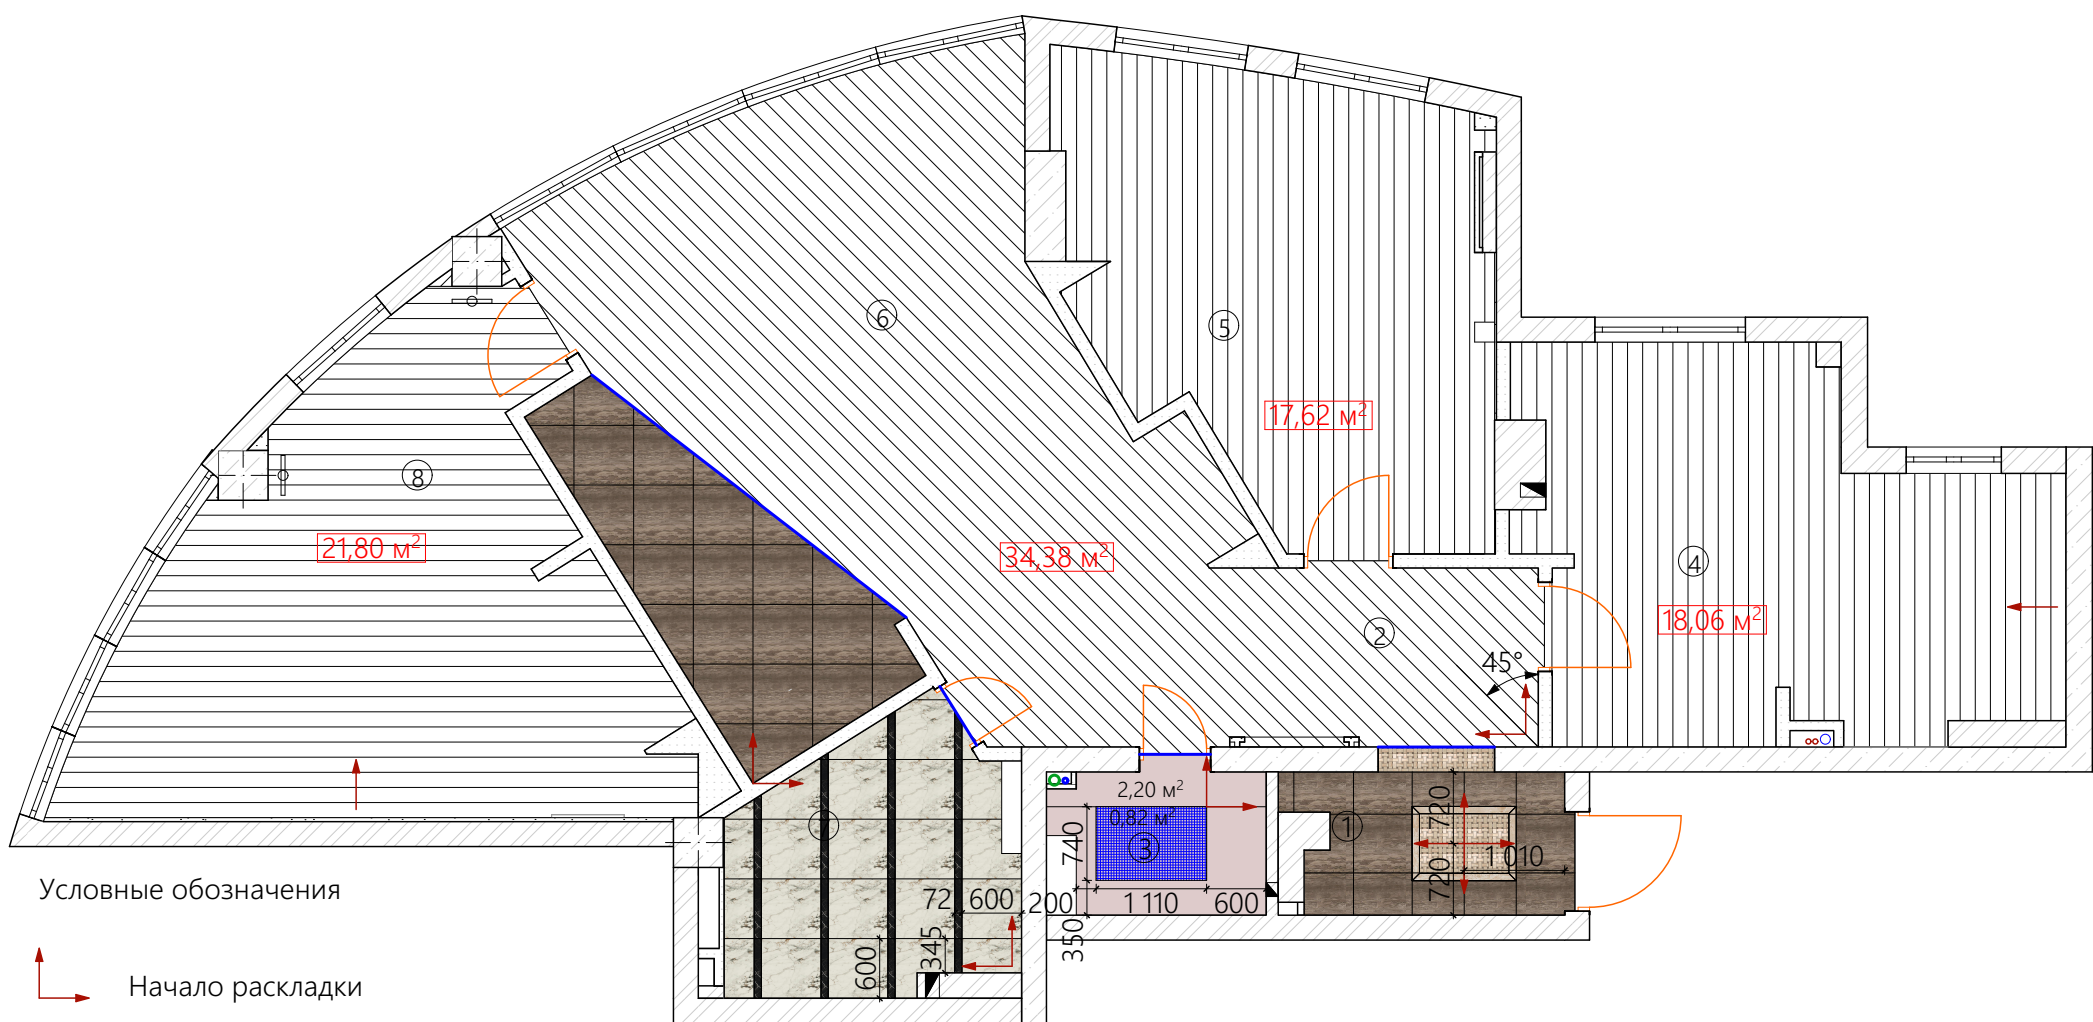

Условные обозначения

↑ Начало раскладки

- Atlas Concorde кол-я Supernova Marble S.M.Woodstone Taupe Lap 590*590мм - 9,92 м.кв.
- Atlas Concorde кол-я Supernova Marble S.M. Woodstone Champagne Twist Mosaic 305*305 мм - 0,83 м.кв.
- Atlas Concorde кол-я Supernova Marble S.M. Woodstone Champagne Listello Lap 73*590мм - 8 шт.
- Atlas Concorde кол-я Allure Allure Capraia Lap 600x600 мм - 6,36 м.кв.
- Atlas Concorde кол-я Allure Аллюр Империял Блэк Бордюр 72X600 мм - 18 шт
- Паркетная доска - 91,86 м.кв.
- Разделительный порог между разными покрытиями. Алюминевый профиль, цвет латунь.


- Kerama-marazzi SG595802R 119,5X238,5 РОЗОВЫЙ СВЕТЛЫЙ
- мозаика спец.заказ

Примечание:

Уровень пола во всех помещениях сделать одинаковый.
За отметку 0.000 принять уровень чистого пола с покрытием.
Предусмотреть разделительный профиль покрытий пола.

Экспликация помещений

№	Наименование	S,м²
1	Прихожая	3,78
2	Холл	7,65
3	Сан. узел	3,18
4	Комната девочки	18,21
5	Кмната мальчика	17,70
6	Кухня - гостиная	32,97
7	Ванная комната	7,43
8	Спальня	21,72
ИТОГО		112,64

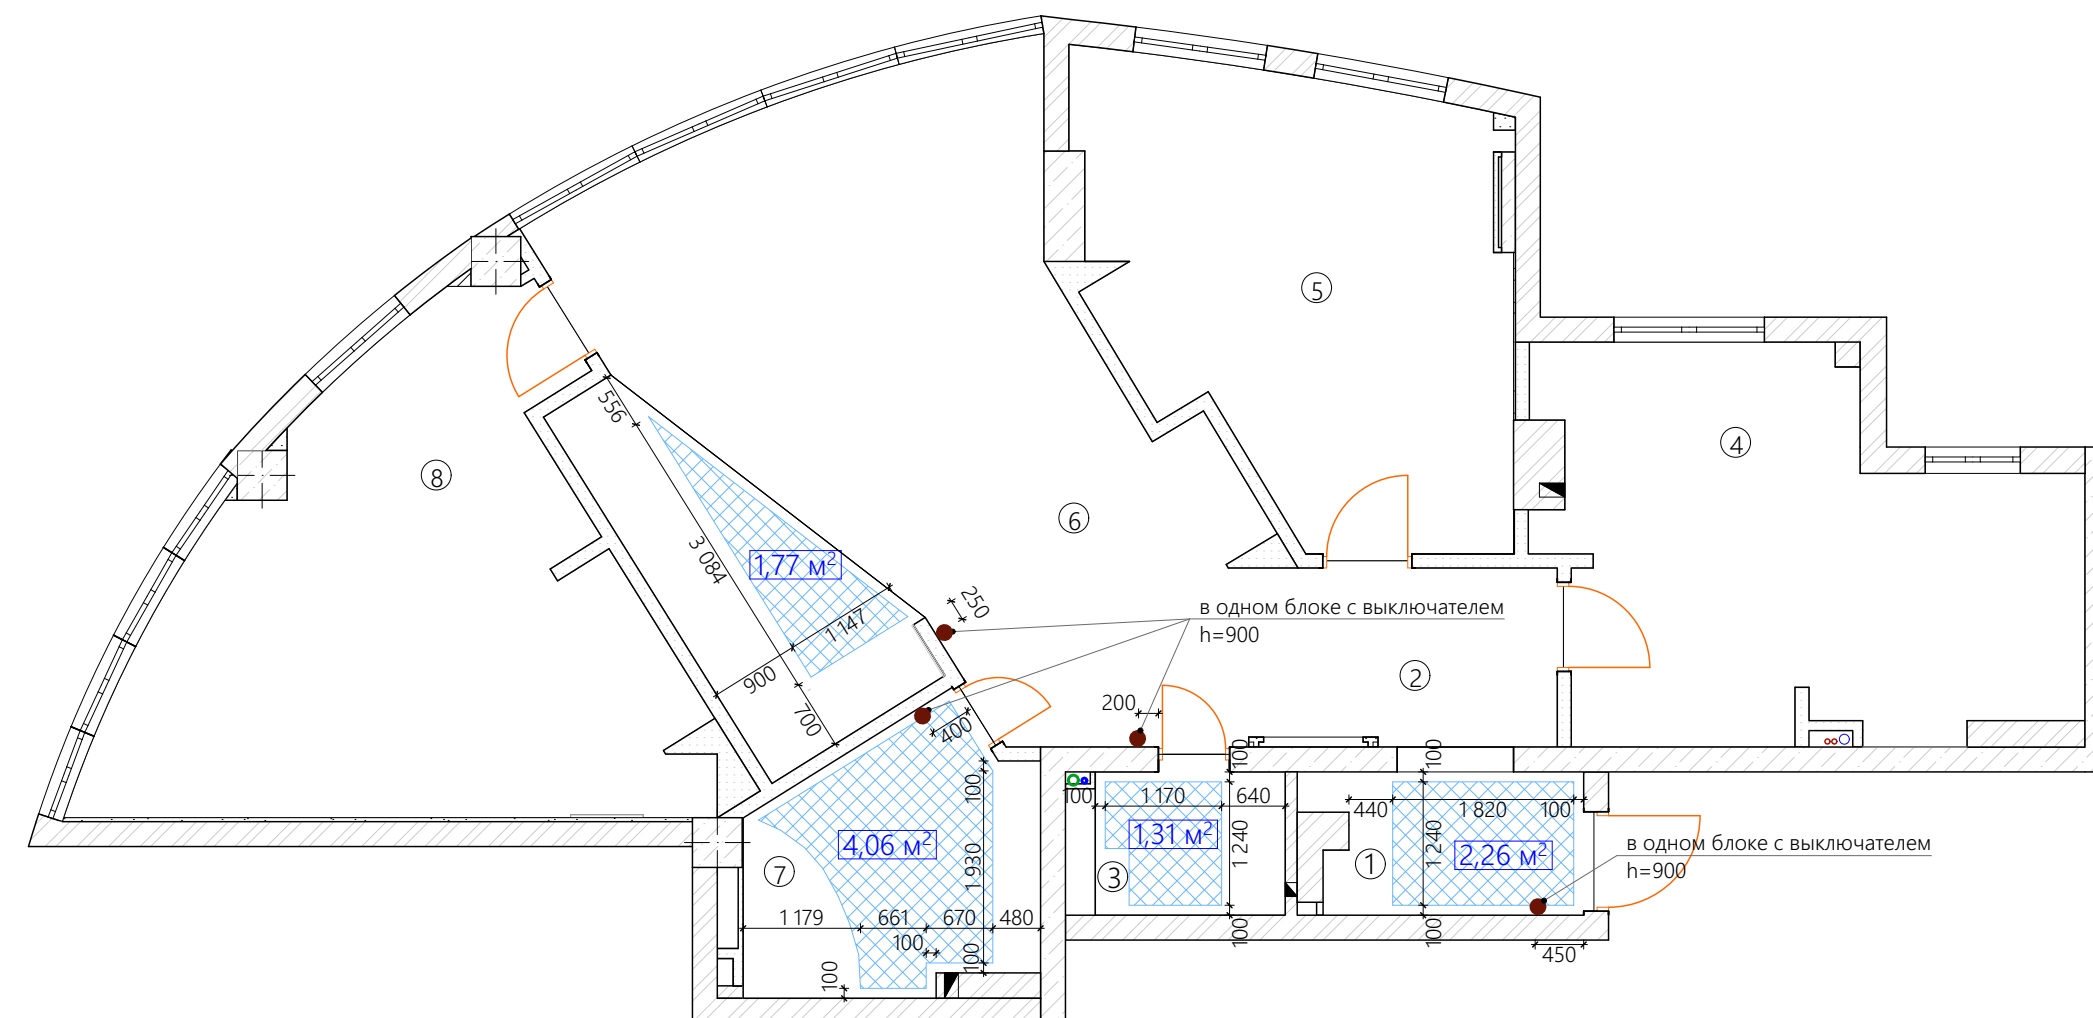

Экспликация помещений

№	Наименование	S, м²
1	Прихожая	3,78
2	Холл	7,65
3	Сан. узел	3,18
4	Комната девочки	18,21
5	Кмната мальчика	17,70
6	Кухня - гостиная	32,97
7	Ванная комната	7,43
8	Спальня	21,72
ИТОГО		112,64


Экспликация помещений

№	Наименование	S,м²
1	Прихожая	3,78
2	Холл	7,65
3	Сан. узел	3,18
4	Комната девочки	18,21
5	Кмната мальчика	17,70
6	Кухня - гостиная	32,97
7	Ванная комната	7,43
8	Спальня	21,72
ИТОГО		112,64


Условные обозначения

- подвод холодной воды
- подвод горячей воды
- канализация


водонагрев водонагреватель на 100 Л

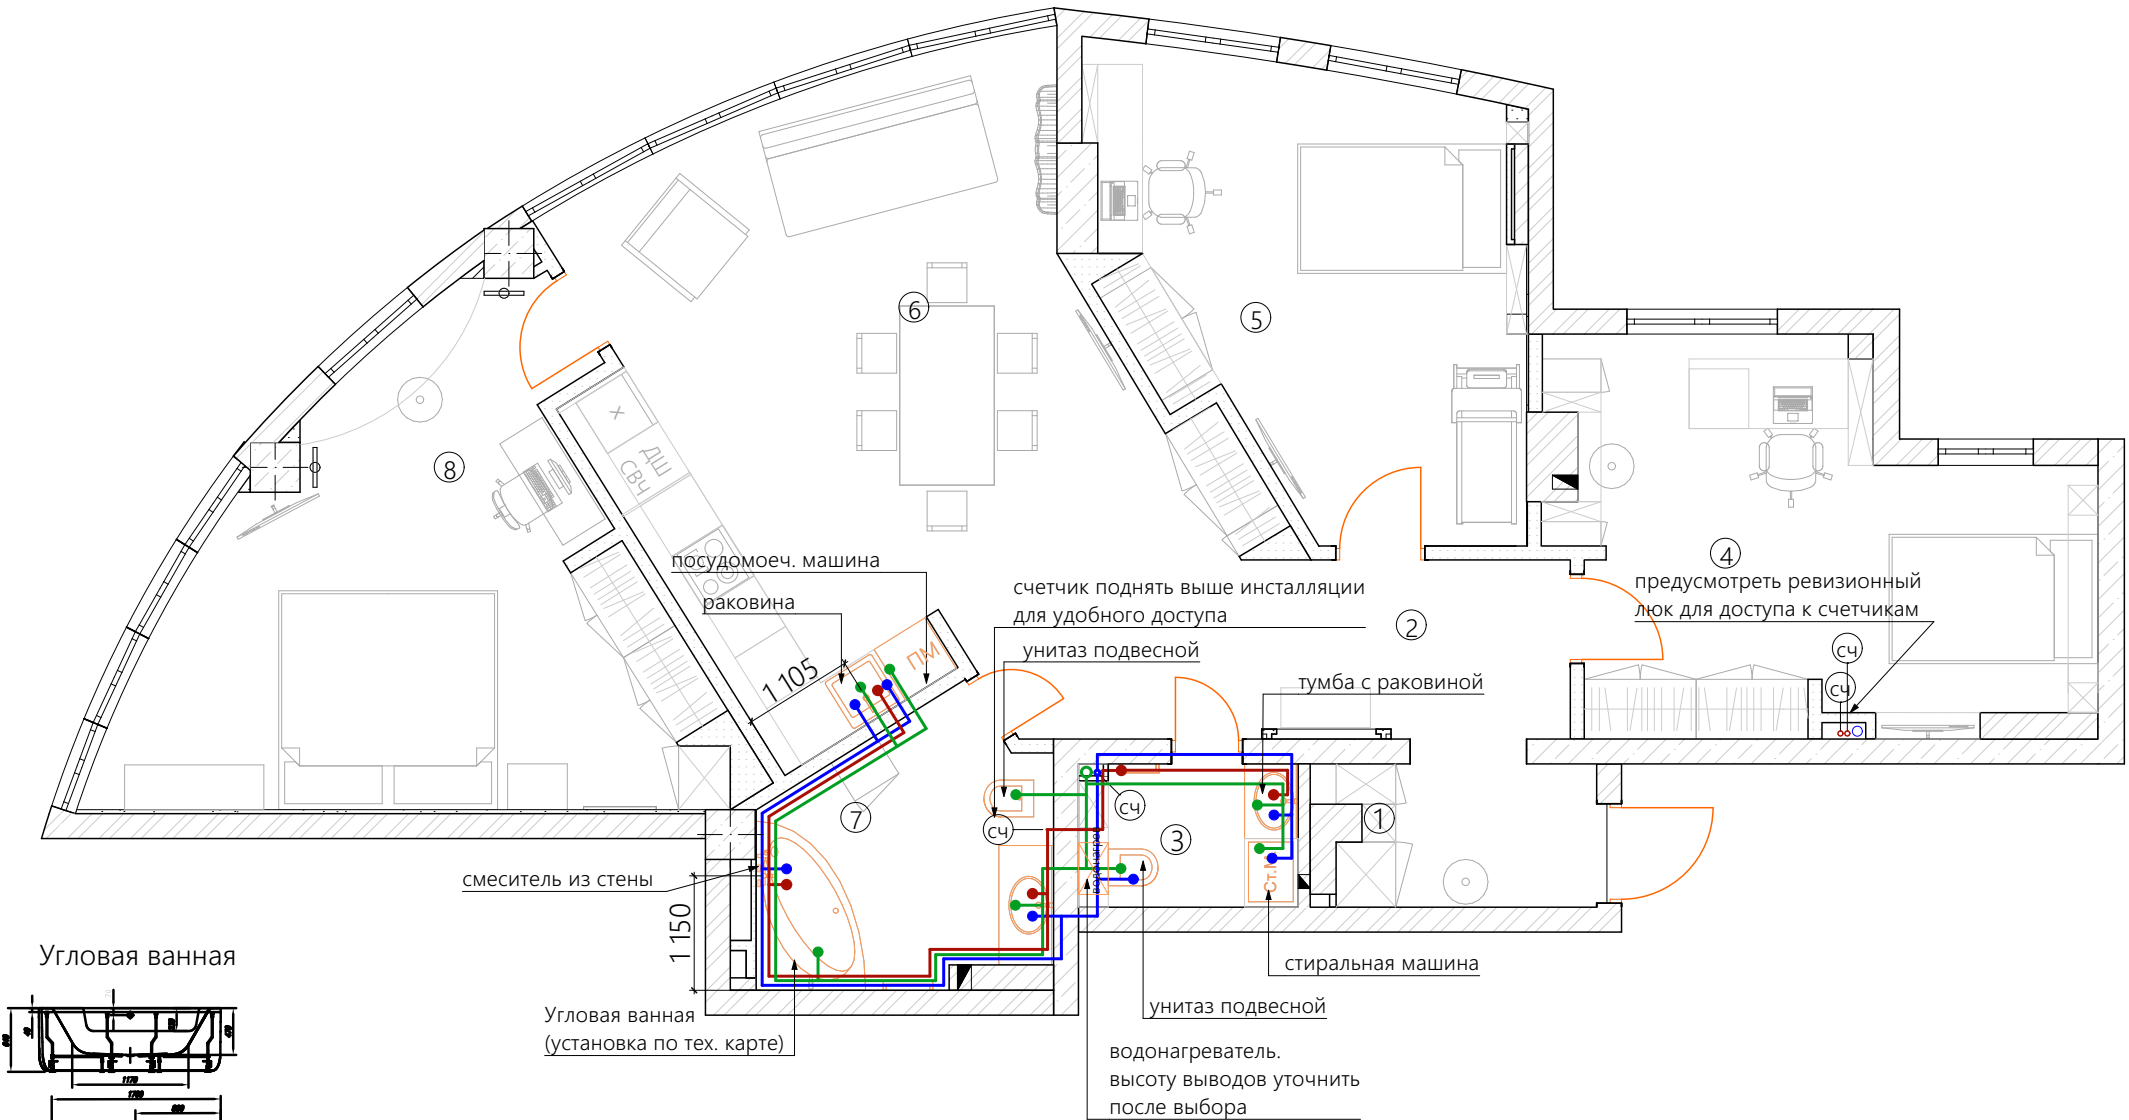

Угловая ванная

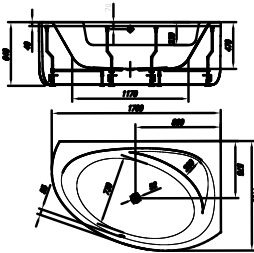


- Место для подвода электричества: сечение кабеля 3х1,5 мм² для вилки с одним двигателем, 3х2,5 мм² для вилки с двумя и более двигателями, длина электрического кабеля 1 м
- Место заземления корпуса вилки, длина электрического кабеля 1 м
- Место вывода водоснабжения
- Место вывода канализации диаметр слива 50 мм
- плитка

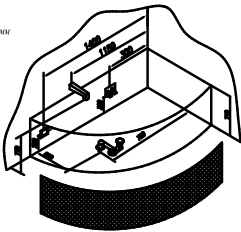

Примечание:

1. всю сантехнику необходимо приобрести до начала сантехнических работ.
2. Высота верхней плоскости мойки 880 мм от уровня чистого пола. Точная высота выводится по техническому паспорту тумбы или согласно мебели ТЗ
3. габаритные размеры мебели и сантехнич. приборов уточнить дополнительно после чистовой отделки стен.
4. все привязки уточнять по месту, после разметки стен лазерным уровнем
5. подключение сантех. приборов уточнить по ТЗ на выбранную сантехнику.
6. все размеры и привязки согласовать с прорабом
7. в случае изменения моделей полотенцесушителей откорректировать их расположение
8. Инсталляция Geberit Duofix Sigma для подвесного унитаза, отдельно стоящая, усиленная
9. гигиенический душ располагать на высоте 650 мм от уровня чистого пола.
10. предусмотреть звукоизоляцию труб

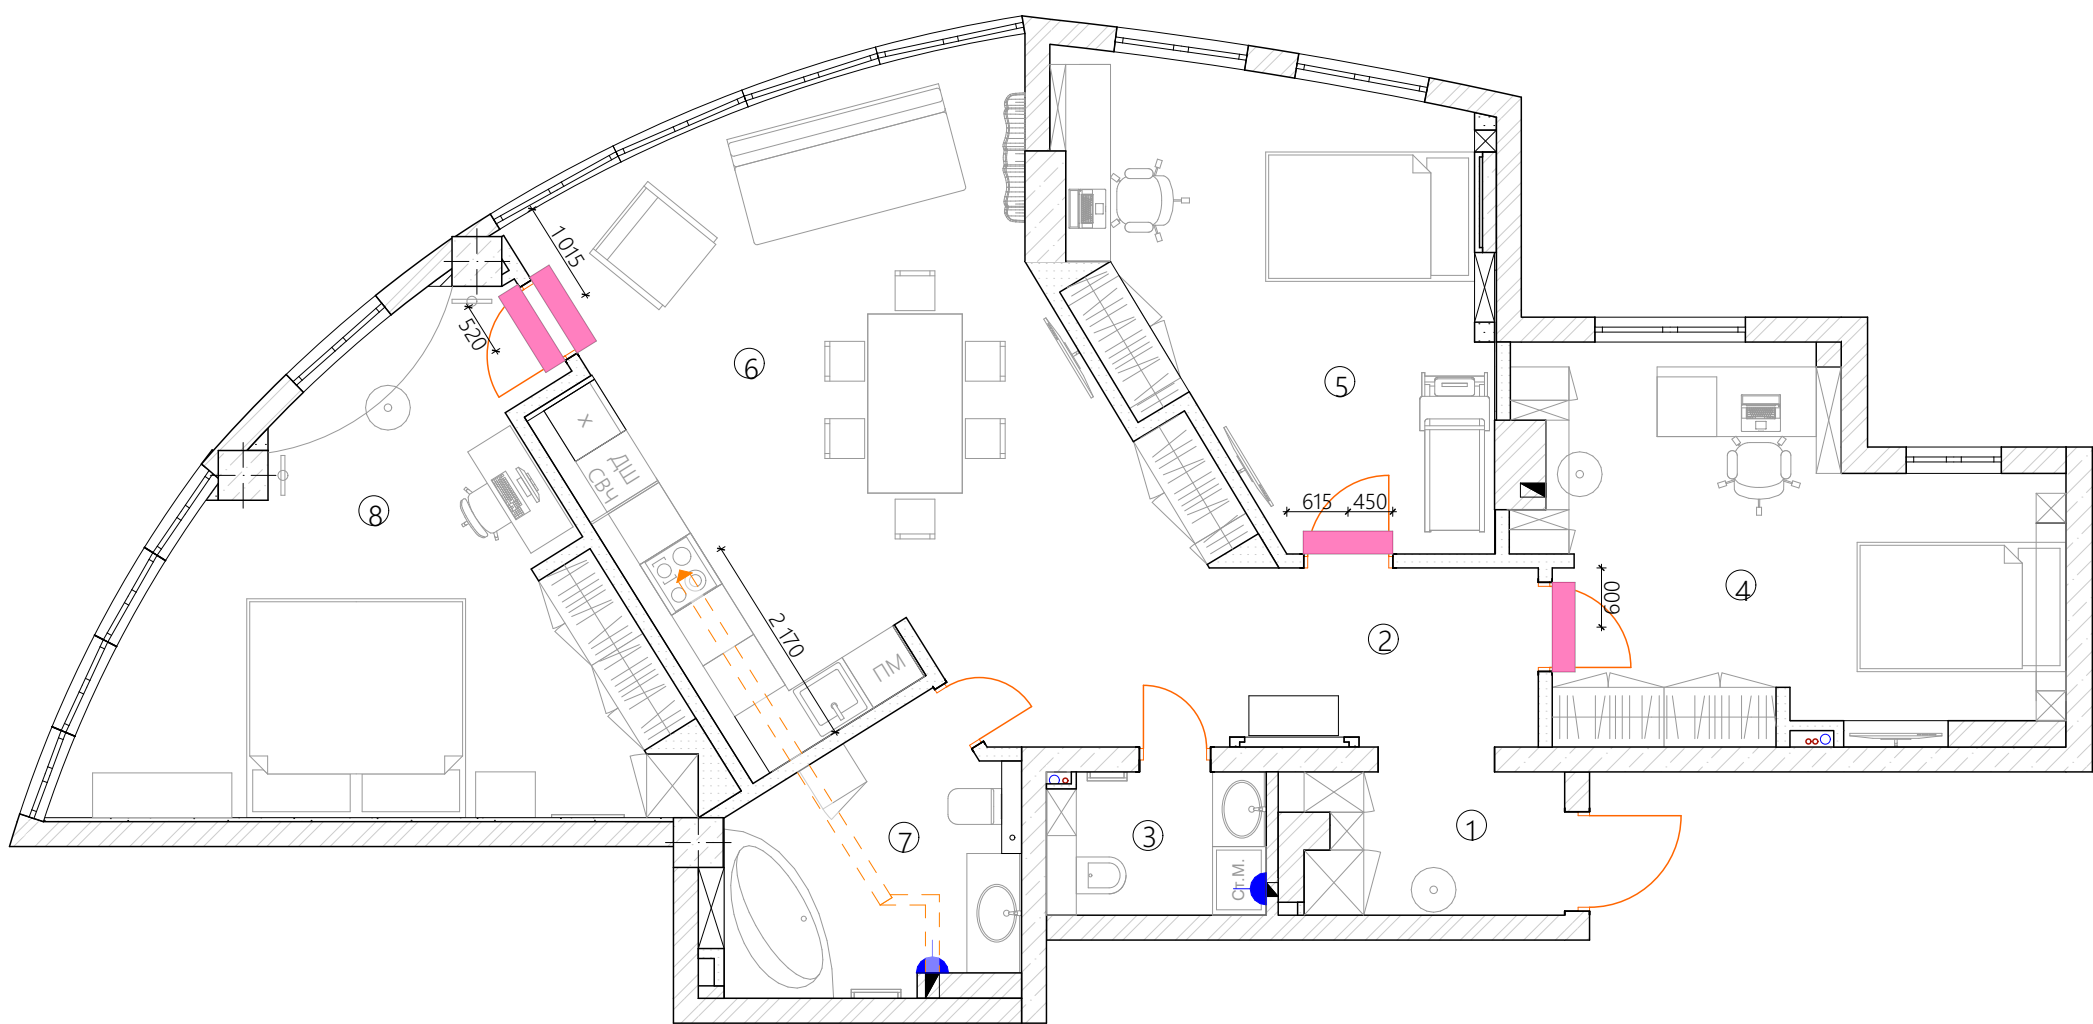

Условные обозначения:


- - плоский воздуховод
- - электро.вывод на кондиционер,вытяжку
- - кондиционер

Примечание:

- 1.Провести вентиляцию на кухню плоским воздуховодом по потолку из ванной комнаты.
2. Привязки вентиляции уточнить у специалистов (расположение трассы указано условно).
- 3.Высоту эл.вывода вытяжки уточнить на месте.
- 4.Привязки выводов уточнить по ТЗ после выбора кондиционера.На момент проектирования кондиционеры не выбраны.

Экспликация помещений

№	Наименование	S,м²
1	Прихожая	3,78
2	Холл	7,65
3	Сан. узел	3,18
4	Комната девочки	18,21
5	Кмната мальчика	17,70
6	Кухня - гостиная	32,97
7	Ванная комната	7,43
8	Спальня	21,72
ИТОГО		112,64

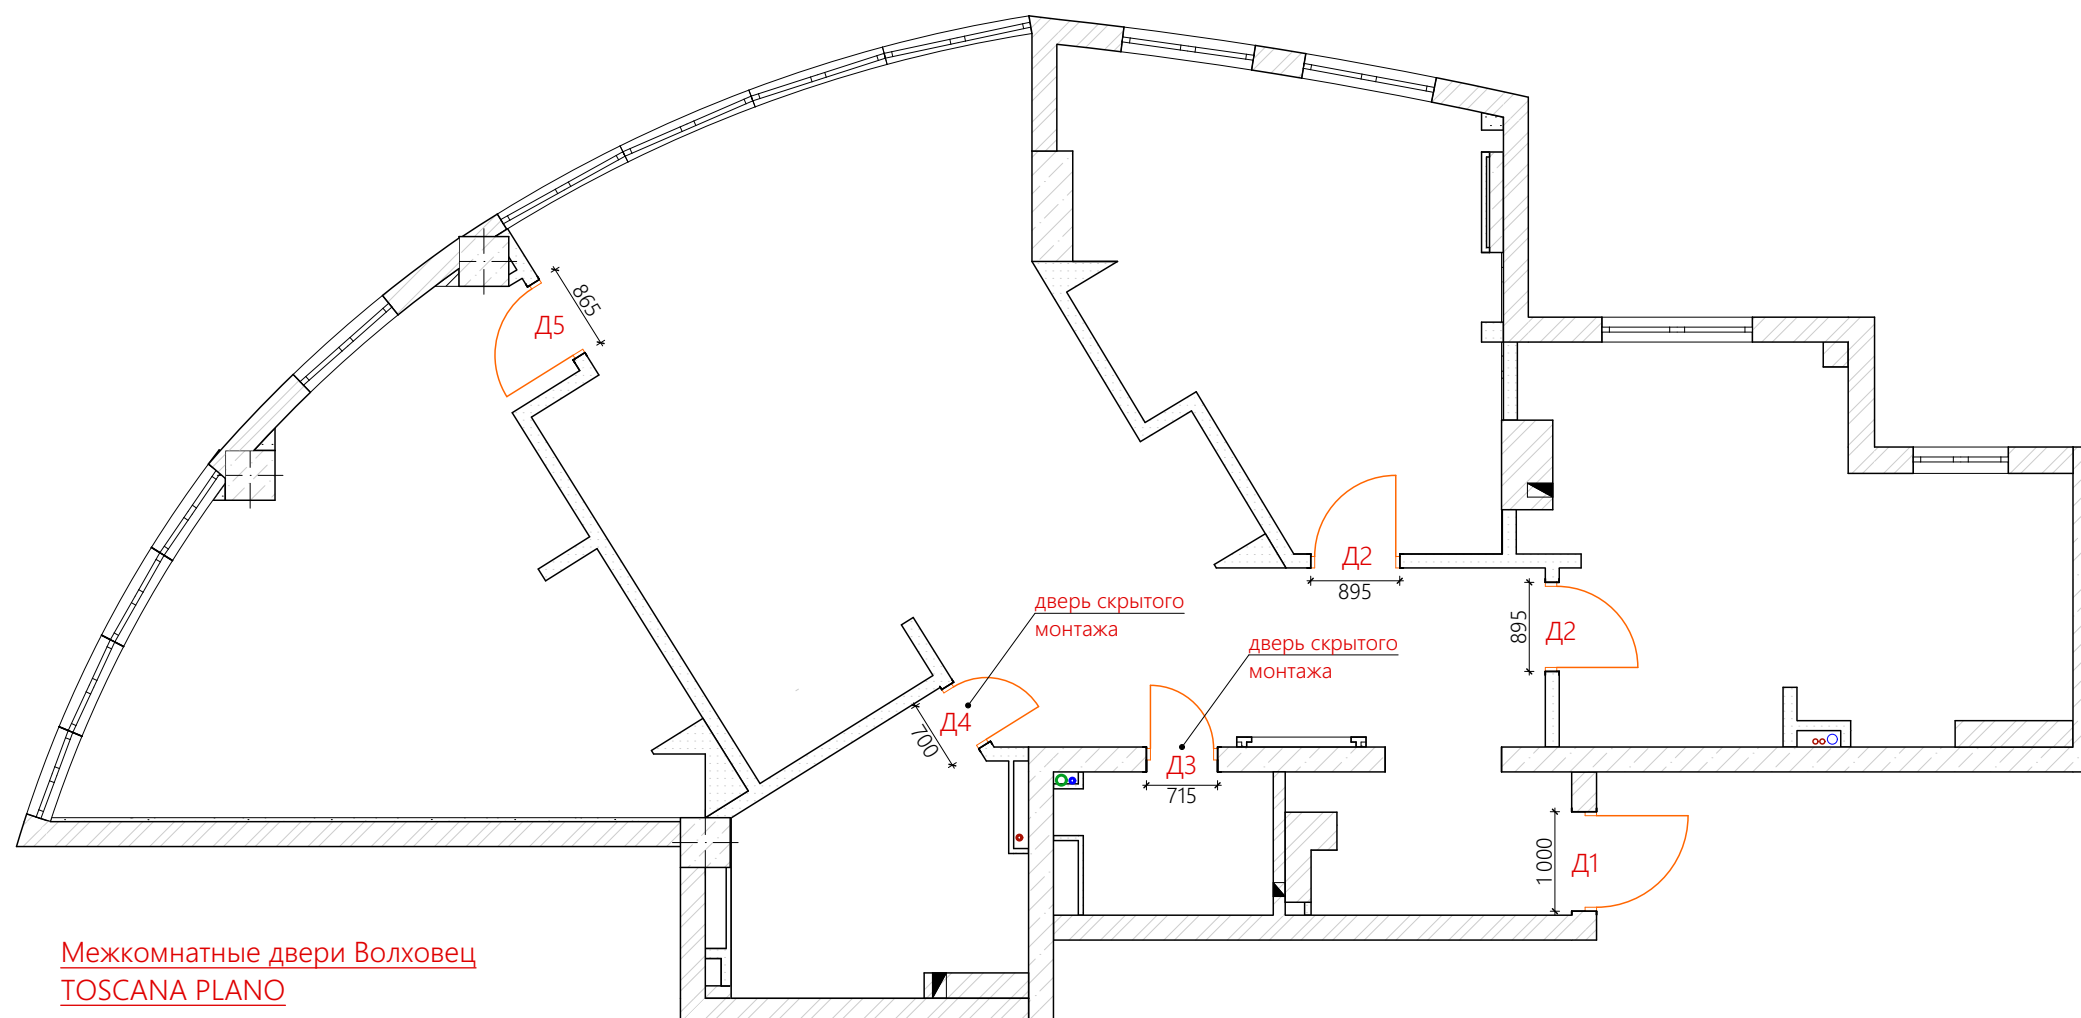


Межкомнатные двери Волховец
TOSCANA PLANO



Волховец WALL DOOR
(Д3, Д4 - двери скрытого монтажа)



Примечание:

Скрытые двери устанавливаются на черновом этапе. После чего алюминиевый короб облицовывается гипсокартоном и шпаклюется перед нанесением декоративной отделки.
При заказе дверей сделать контрольный замер и согласовать открывание.

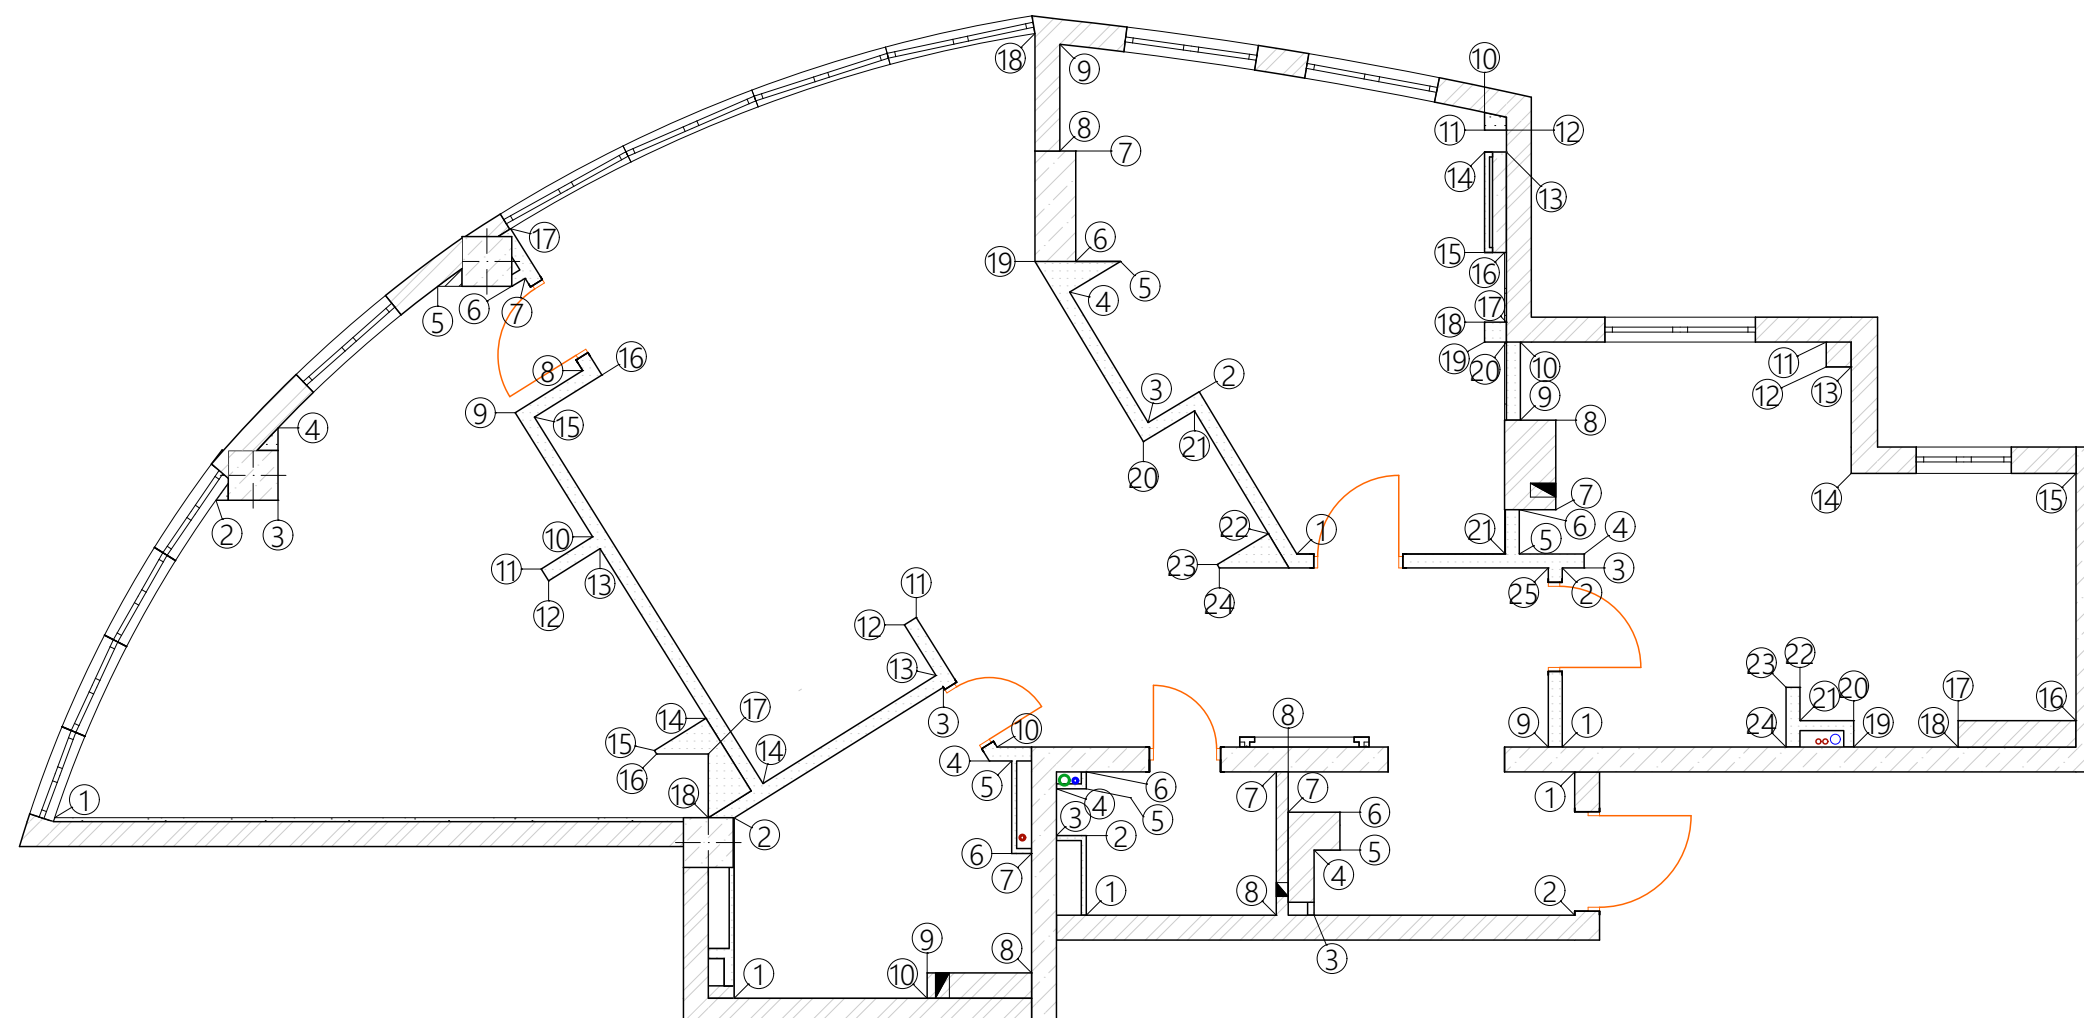

Экспликация помещений



№	Наименование	S,м²
1	Прихожая	3,78
2	Холл	7,65
3	Сан. узел	3,18
4	Комната девочки	18,21
5	Кмната мальчика	17,70
6	Кухня - гостиная	32,97
7	Ванная комната	7,43
8	Спальня	21,72
ИТОГО		112,64

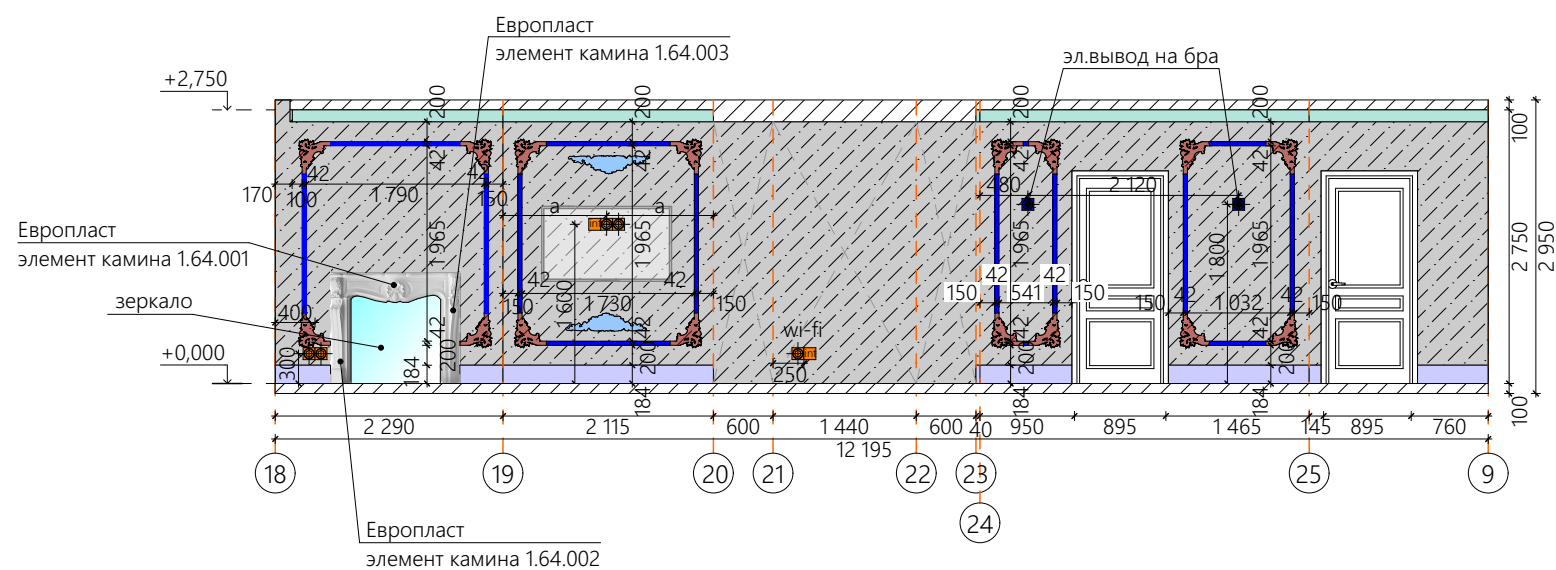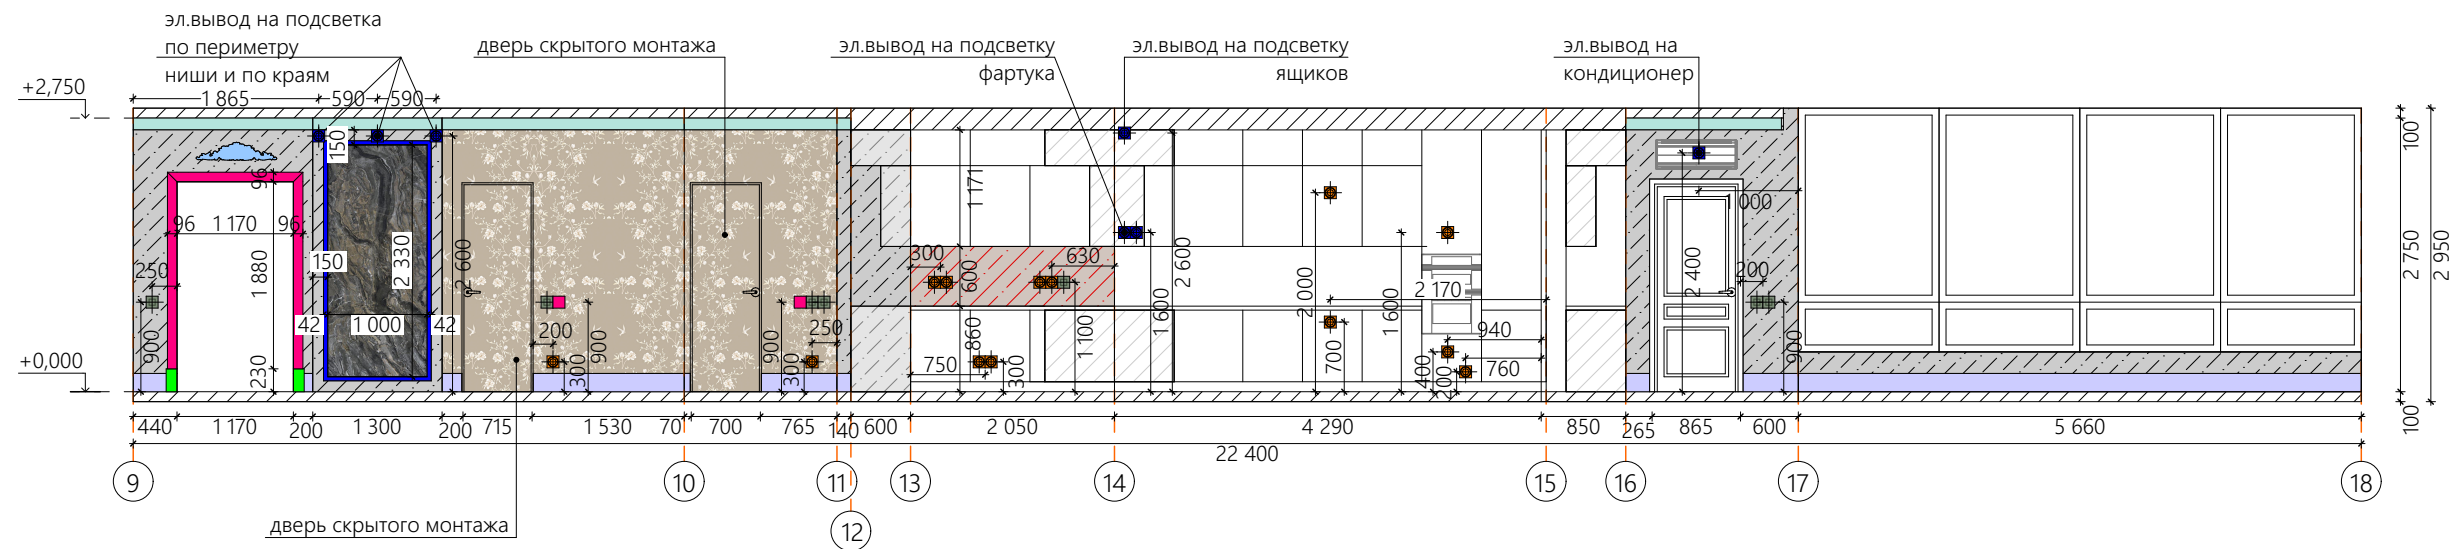

Условные обозначения:


-  - розетка
-  - выключатель(переключатель)
-  - электро.вывод
-  - интернет розетка
-  - датчик тёплого пола
-  - начало раскладки

Используемые материалы отделки стен холла-кухни-гостиной.

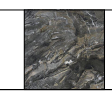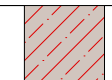условное обозначение	артикул	фото	S
	Плинтус Ultrawood apr. Base 5074 (2440 x 184 x 15 мм.)		16 м.п
	XLIGHT Dark Pulido (150x300x0,6)		1 шт
	Европласт карниз 1.50.168 (S=24,65 м.п) карниз 1.50.168 (гибкий S=5,5 м.п) (покраска в цвет стен)		30,15 м.п
	Европласт молдинг 1.51.301 (покраска в цвет стен)		23,5 м.п
	фотообои fresq MR.03		10 м²
	декоративная штукатурка		34 м²
	Европласт угловой элемент 1.52.299 (покраска в цвет стен)		8 шт
	Европласт угловой элемент 1.52.279 (покраска в цвет стен)		8 шт
	Европласт база 1.54.030 (покраска в цвет стен)		2 шт
	Европласт молдинг 1.51.307 (покраска в цвет стен)		5,3 м.п
	Европласт орнамент 1.60.021 (покраска в цвет стен)		3 шт
	искусственный камень		1,25 м²


Примечание:

- Количество отделочных материалов дано в "чистоте" без учёта необходимого запаса.
- Выкрасы сделать на объекте, цвет согласовать с архитектором.
- Количество отделочных материалов необходимо согласовать с исполнителем работ.
- Габаритные размеры мебели уточнить дополнительно после чистовой отделки.
- При изменении проектных решений без согласования с проектировщиком объёмы отделочных материалов необходимо корректировать.

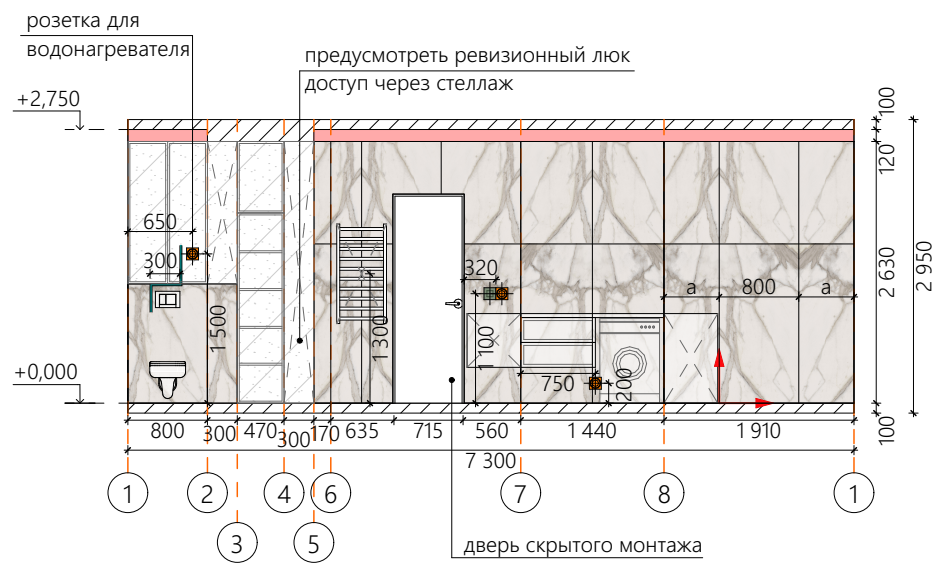

Используемые материалы отделки стен ванной комнаты.

условное обозначение	артикул	фото	S
	Европласт карниз 1.50.108 (покраска Sanderson Rose Ash Lt No.140)		6,9 м.п
	краска белая		3,6 м²
	Italon Шарм Эво Калакатта 800x1600 мм		14,1 м² (16 шт)

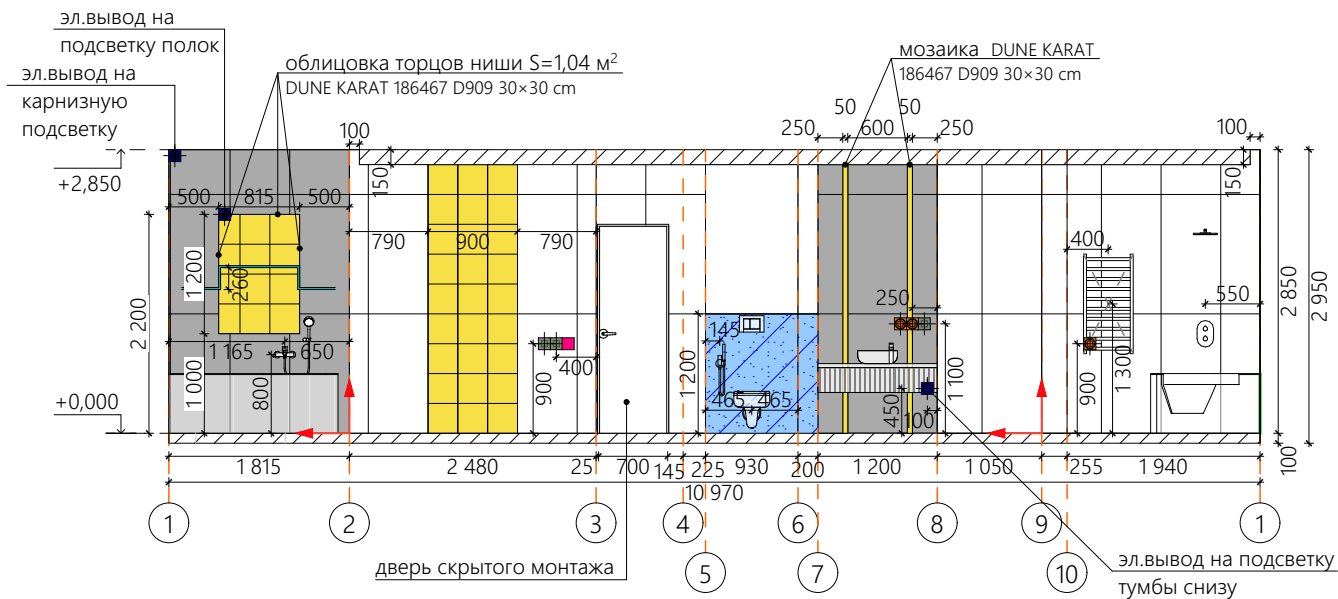


Используемые материалы отделки стен ванной комнаты.

условное обозначение	артикул	фото	S
	DUNE KARAT 186467 D909 30x30 cm		4,71 м²
	Atlas Concorde Аллюр Империял Блек Шлиф 60x120 см (610015000443)		7,15 м²
	Atlas Concorde Аллюр Капрайя Шлиф 60x120 см (610015000441)		14,54 м²
	Краска Sanderson Yacht Blue No. 164		1,35 м²


Условные обозначения:

- розетка
- выключатель(переключатель)
- электро.вывод
- интернет розетка
- датчик тёплого пола

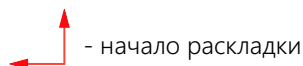

Примечание:

- Количество отделочных материалов дано в "чистоте" без учёта необходимого запаса.
- Выкрасы сделать на объекте, цвет согласовать с архитектором.
- Количество отделочных материалов необходимо согласовать с исполнителем работ.
- Габаритные размеры мебели уточнить дополнительно после чистовой отделки.
- При изменении проектных решений без согласования с проектировщиком объемы отделочных материалов необходимо корректировать.

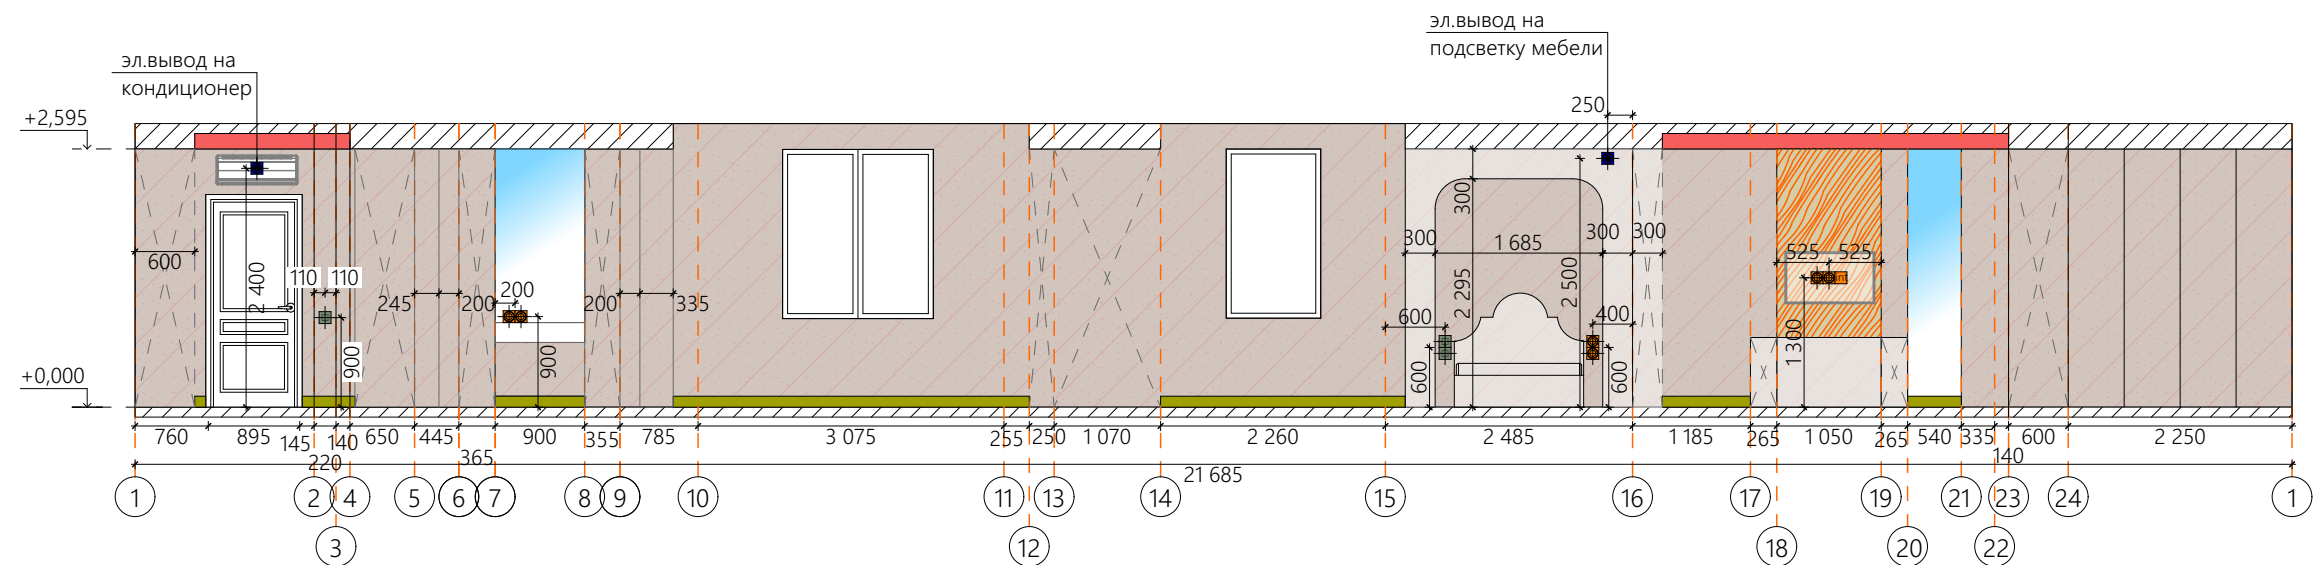

Используемые материалы отделки стен детской мальчика.


условное обозначение	артикул	фото	S
	Плинтус Ultrawood арт. Base 5380 (2440 x 110 x 10 мм.)		9 м.п
	Европласт карниз 1.50.117 (покраска Caparol magma 90)		15 м.п
	краска Caparol palazzo 90		49,7 м²
	зеркало		3 м²
	мдф панель (краска в цвет стен по RAL)		2 м²

Условные обозначения:

- розетка
- выключатель(переключатель)
- электро.вывод
- интернет розетка
- начало раскладки

Примечание:

1. Количество отделочных материалов дано в "чистоте" без учёта необходимого запаса.
2. Выкрасы сделать на объекте,цвет согласовать с архитектором.
3. Количество отделочных материалов необходимо согласовать с исполнителем работ.
4. Габаритные размеры мебели уточнить дополнительно после чистовой отделки.
5. При изменении проектных решений без согласования с проектировщиком объемы отделочных материалов необходимо корректировать.

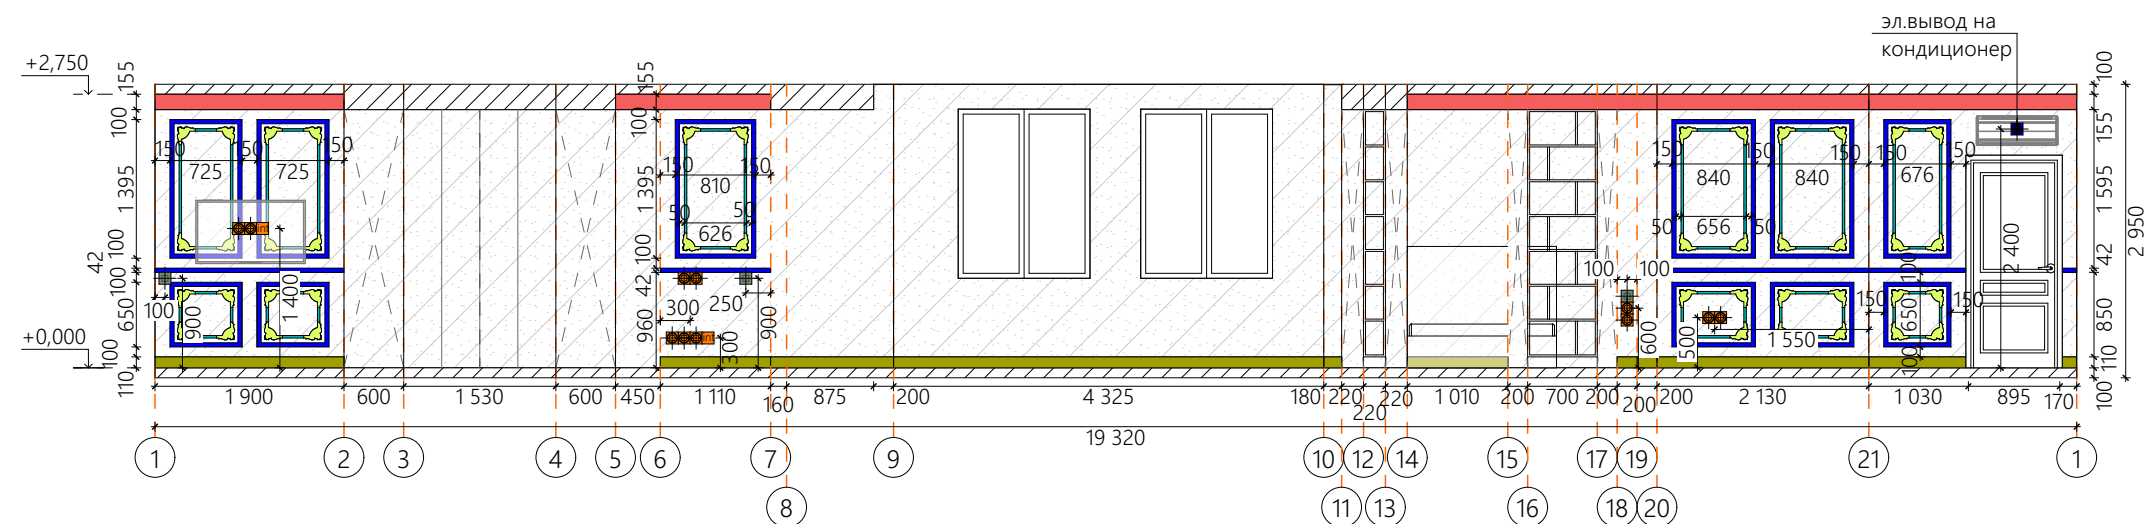

Используемые материалы отделки стен детской мальчика.


условное обозначение	артикул	фото	S
	Плнтус Ultrawood арт. Base 5380 (2440 x 110 x 10 мм.)		13,43 м.п
	Европласт карниз 1.50.117 (S=12,53 м.п) карниз гибкий 1.50.117 (S=4,15 м.п) (покраска в цвет стен белый)		16,68 м.п
	Европласт молдинг 1.51.322 (покраска в цвет стен белый)		17,44 м.п
	Европласт молдинг 1.51.301 (покраска в цвет стен белый)		46,42 м.п
	Европласт угловой элемент 1.52.285 (покраска в цвет стен белый)		44 шт
	краска белая		43,28 м²



Условные обозначения:

-  - розетка
-  -выключатель(переключатель)
-  - электро.вывод
-  -интернет розетка
-  - начало раскладки

Примечание:

1. Количество отделочных материалов дано в "чистоте" без учёта необходимого запаса.
2. Выкрасы сделать на объекте, цвет согласовать с архитектором.
3. Количество отделочных материалов необходимо согласовать с исполнителем работ.
4. Габаритные размеры мебели уточнить дополнительно после чистовой отделки.
5. При изменении проектных решений без согласования с проектировщиком объемы отделочных материалов необходимо корректировать.

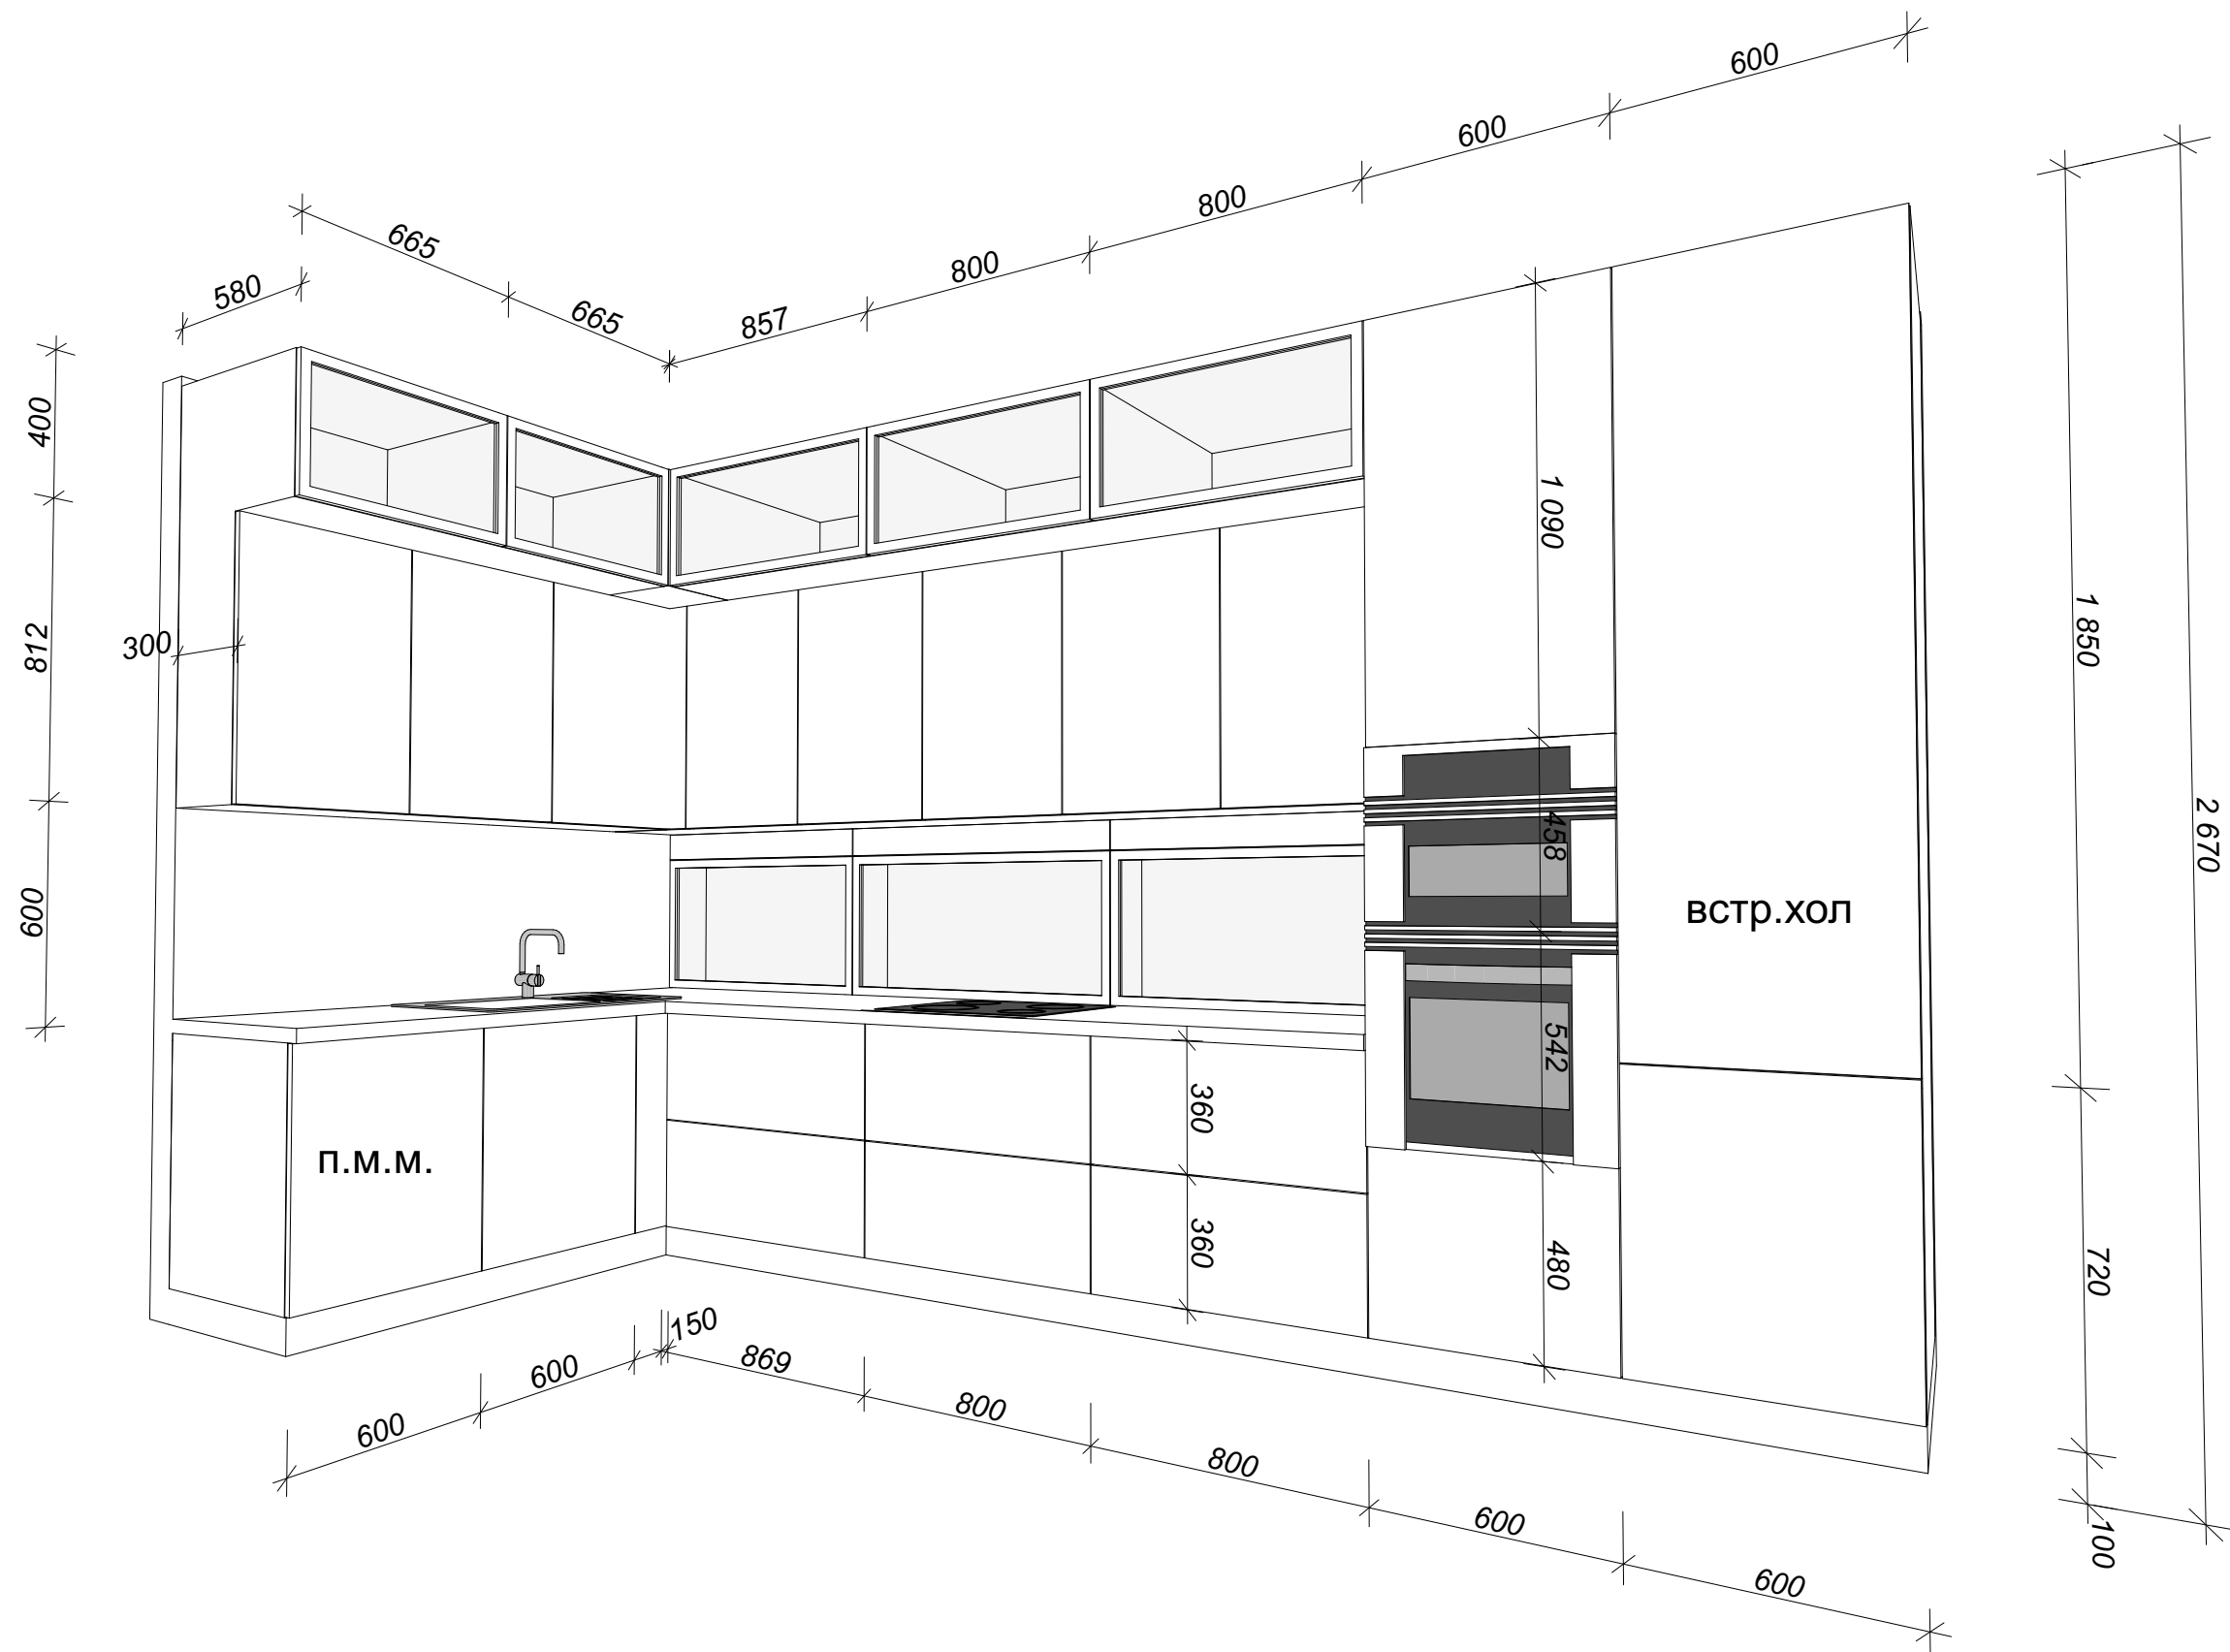

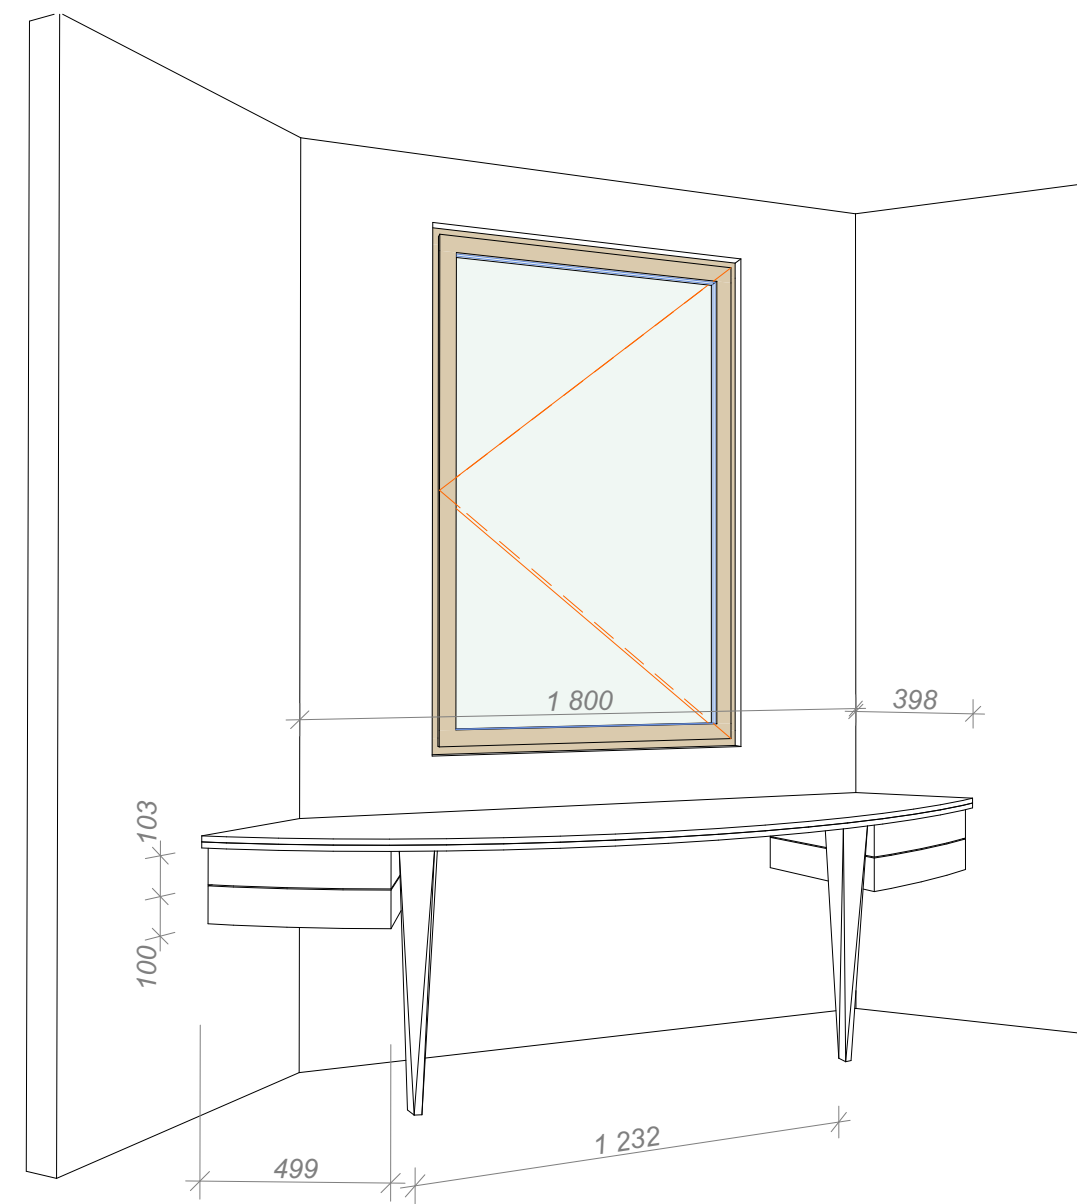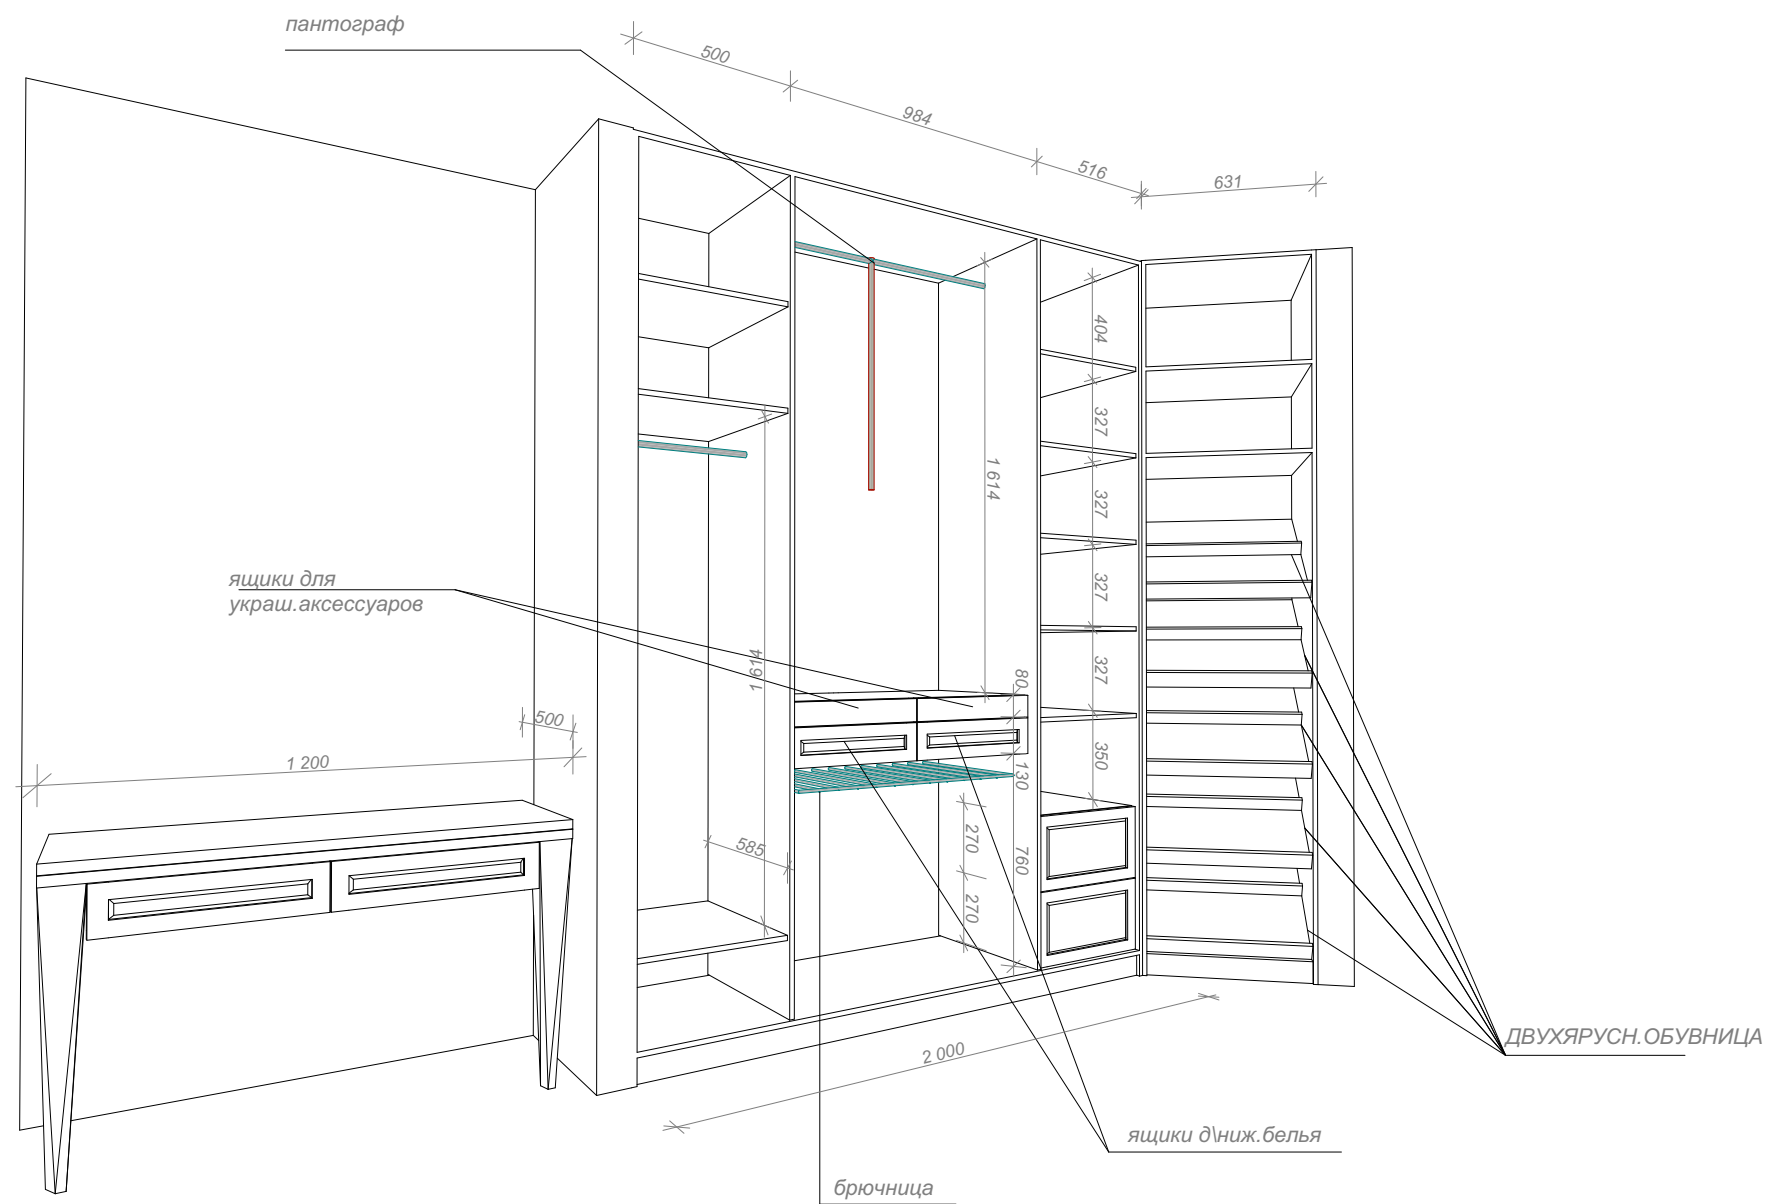




тонированное
стекло, внутри
подсветка, стекл.
полки, , стекло
фасад -
открывается


внутри полки

160 200 1 250 500



2 681

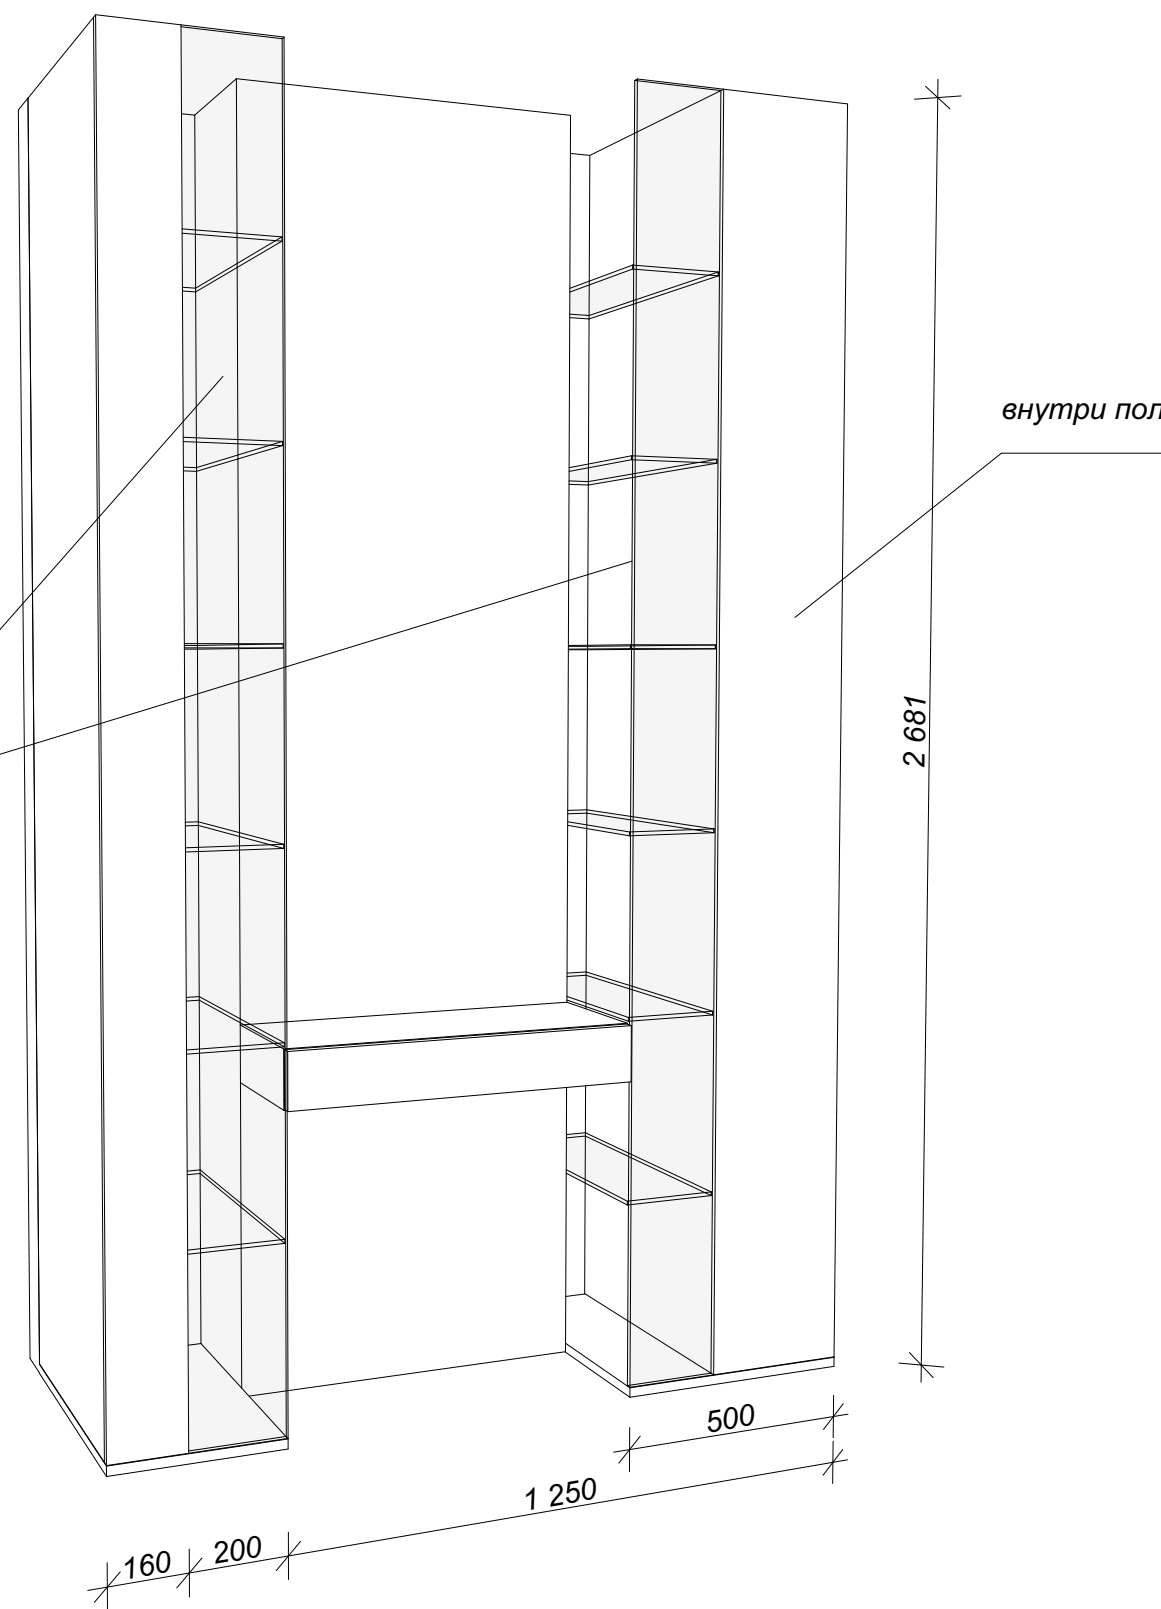

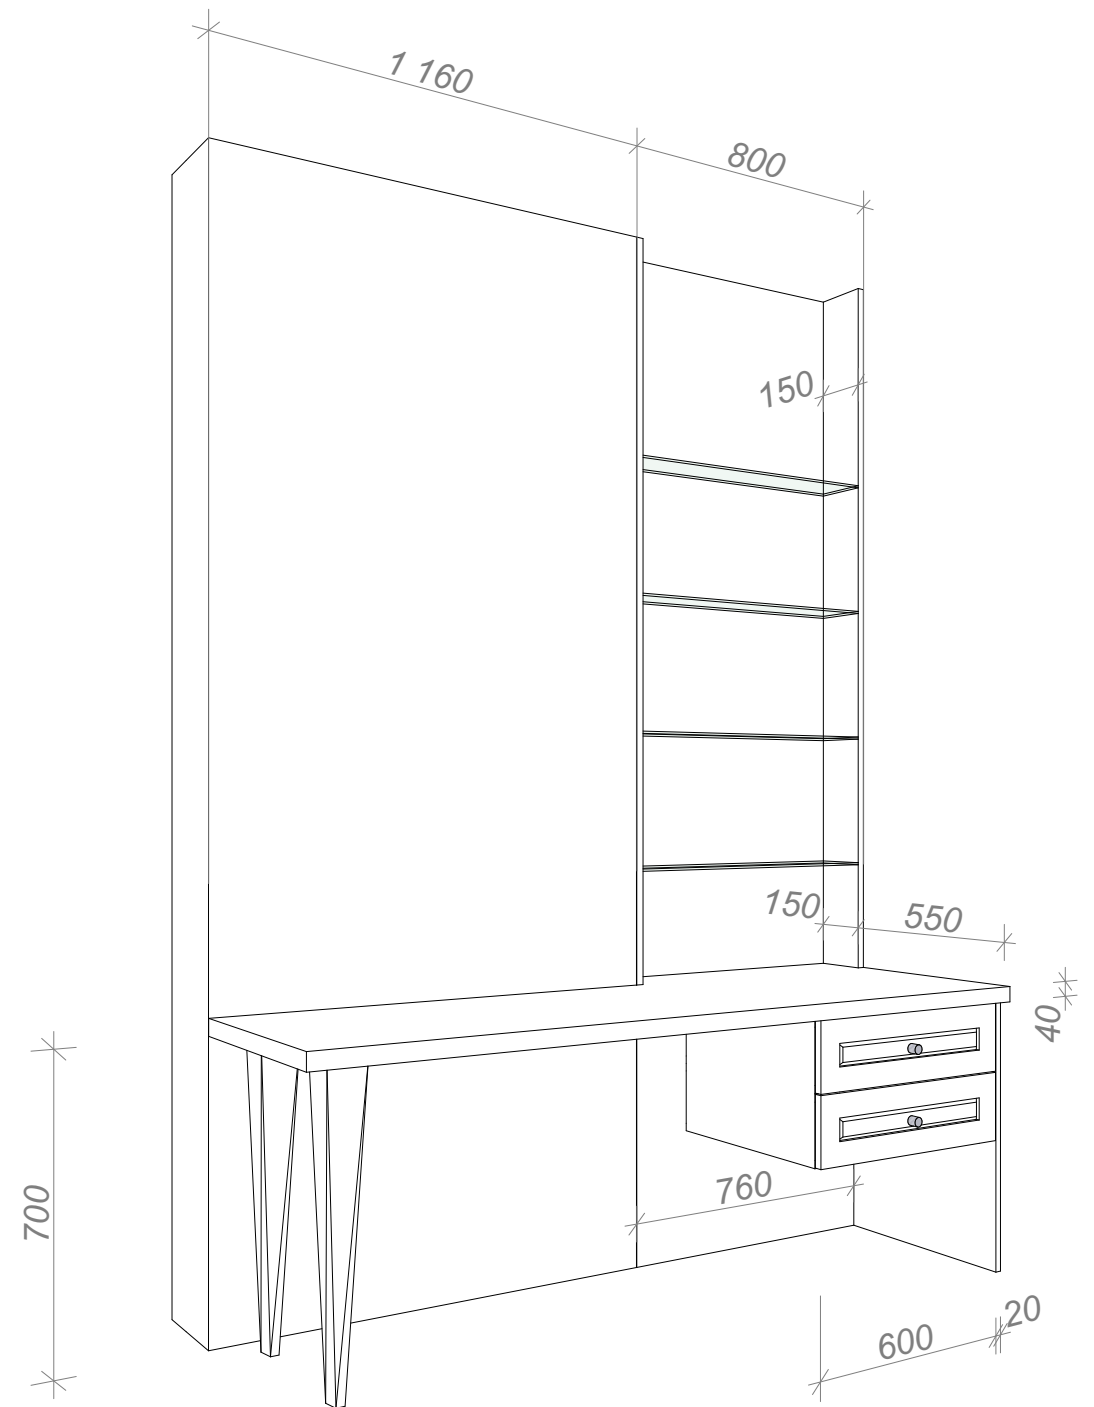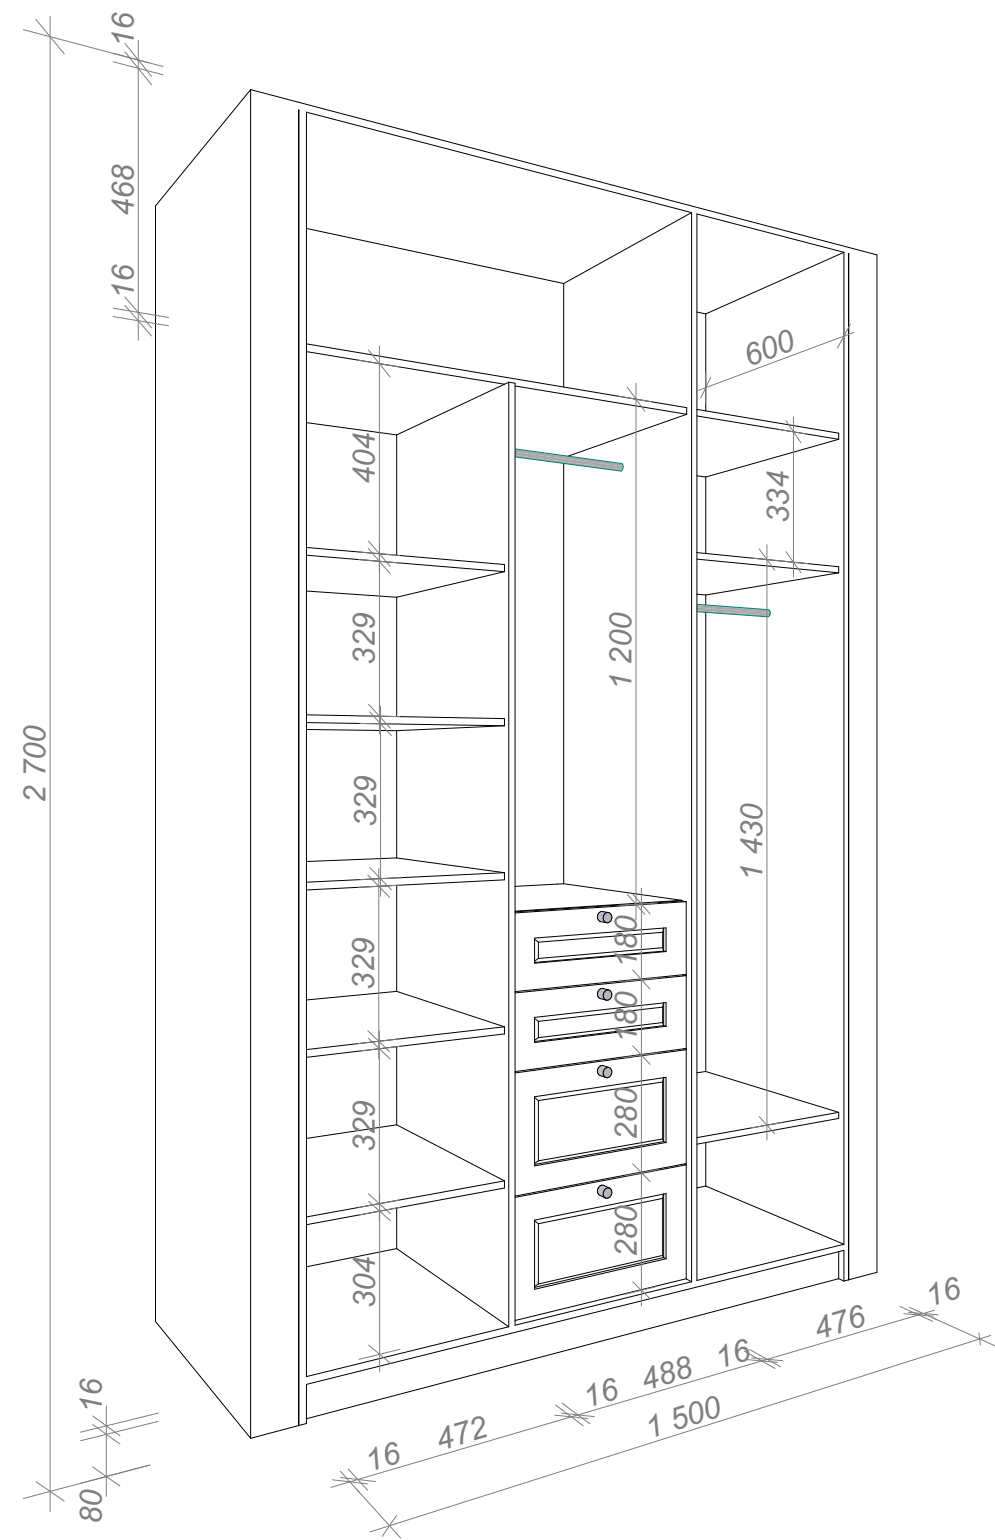

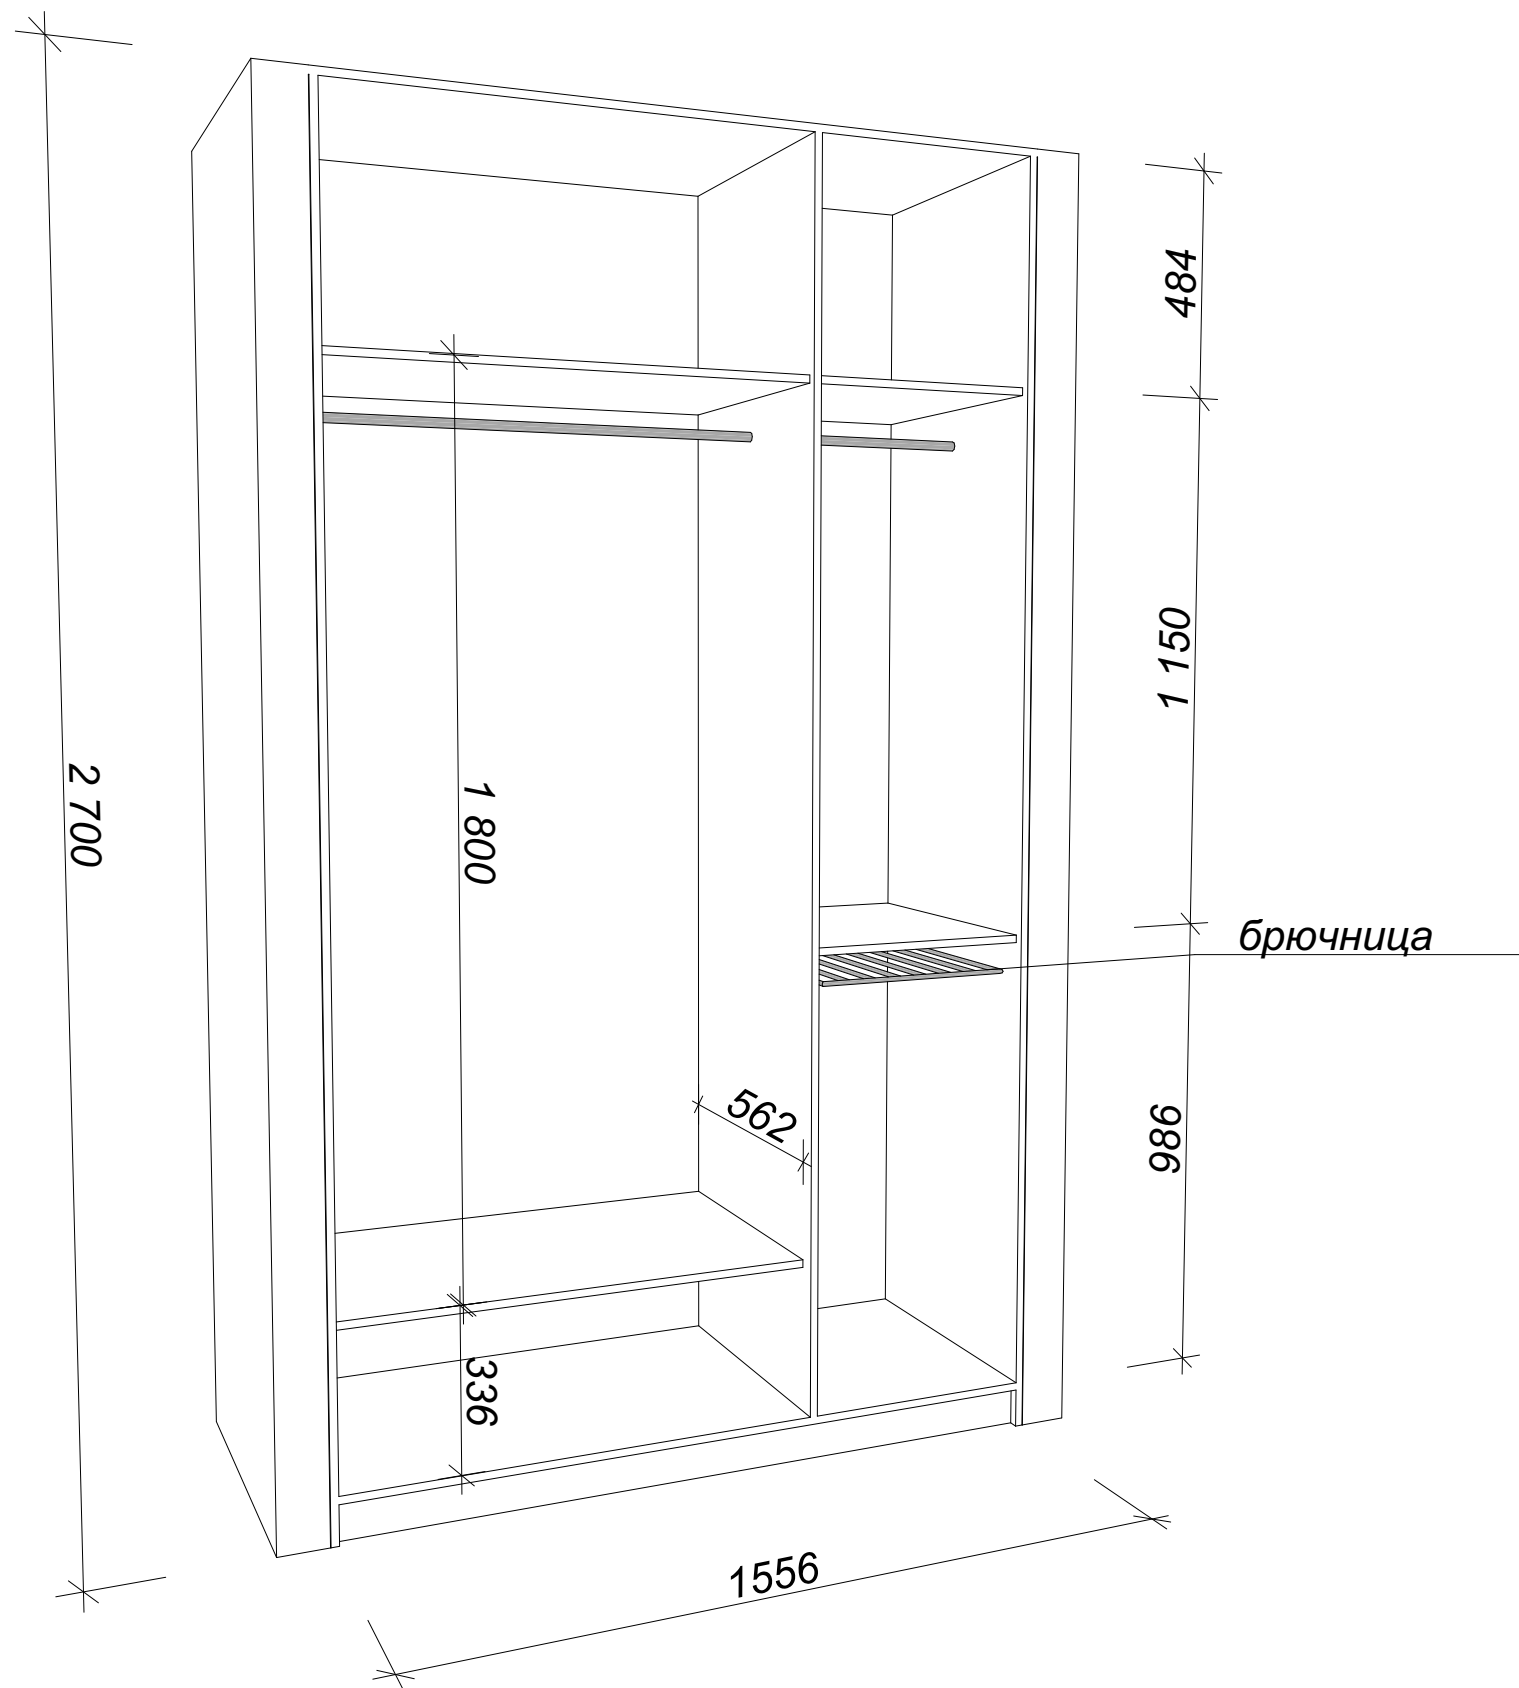

Ведомость розеток.Ведомость выключателей.

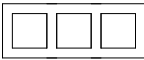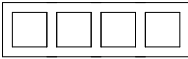Наименование	Прихожая	Холл-кухня-гостиная	Санузел	Спальня	Детская девочки	Детская мальчика	Ванная комната	Итого
 Рамка на 1 пост	1 шт	8 шт	2 шт	2 шт	1 шт	2 шт	1 шт	18 шт
 Рамка на 2 поста	1 шт	6 шт	1 шт	5 шт	3 шт	2 шт		17 шт
 Рамка на 3 поста		3 шт			1 шт	2 шт	2 шт	8 шт
 Рамка на 4 поста						1 шт		1 шт
 Розеткас заземлением	1 шт	18 шт		8 шт	6 шт	11 шт		44 шт
 Розеткадля влажных помещений			3 шт				3 шт	6 шт
 РОЗЕТКАTV								
 РОЗЕТКА (ИНТЕРНЕТ)		2 шт			1 шт	2 шт		4 шт
 ВЫКЛЮЧАТЕЛЬ 1-КЛАВИШНЫЙ				1 шт	1 шт	1 шт	1 шт	5 шт
 ВЫКЛЮЧАТЕЛЬ 2-КЛАВИШНЫЙ	1 шт	3 шт	1 шт	1 шт			2 шт	7 шт
 ВЫКЛЮЧАТЕЛЬ 2-КЛАВИШНЫЙ <u>ПРОХОДНОЙ (С ДВУХ МЕСТ)</u>		4 шт		2 шт	2 шт			8 шт
 ВЫКЛЮЧАТЕЛЬ 1-КЛАВИШНЫЙ <u>ПРОХОДНОЙ (С ДВУХ МЕСТ)</u>						2 шт		2 шт
ДАТЧИК ТЁПЛОГО ПОЛА	1 шт	2 шт					1 шт	4 шт

Примечание:

При изменение проетных решений без согласования с проектировщиком объемы необходимо корректировать.
В ведомости розеток не учитаны розетки мебельные (в столешнице рабочего стола) в детской девочки.

Наименование помещения	Потолок		Стены или перегородки		Пол		Плинтус		Карниз потолочный	
	Площадь	Вид отделки	Площадь	Вид отделки	Площадь	Вид отделки	Кол-во	Вид отделки	Кол-во	Вид отделки
Прихожая	3,8 м²	ГКЛ, воднодисперсионная краска	4,9 м.п 20,35 м² 1 шт	Европласт молдинг 1.51.301 декоративная штукатурка Европласт орнамент 1.60.021	3,1 м²	Atlas Concorde Supernova Marble S.M.Woodstone Taupe Lap 590*590мм	3,1 м.п	Плинтус Ultrawood арт. Base 5074 (2440 x 184 x 15 мм.)	6,92 м.п	Европласт карниз 1.50.252 (покраска в цвет стен)
	1 шт	Европласт розетка 1.56.013	2 шт 5,32 м.п 2 шт	Европласт база 1.54.030 Европласт молдинг 1.51.307 Европласт угловой элемент 1.52.299	0,83 м²	Atlas Concorde Supernova Marble S.M. Woodstone Champagne Twist Mosaic 305*305 мм Atlas Concorde Supernova Marble S.M. Woodstone Champagne Listello Lap 73*590мм				
	2,7 м.п	Европласт молдинг 1.51.301	2 шт	Европласт угловой элемент 1.52.279	8 шт 8 шт					
Холл-кухня-гостиная	39,95 м²	ГКЛ, воднодисперсионная краска	1 шт 23,5 м.п 10 м²	XLIGHT Dark Pulido (150x300x0,6) Европласт молдинг 1.51.301 фотообои fresq MR.03	34,38 м²	Паркетная доска Atlas Concorde Supernova Marble S.M.Woodstone Taupe Lap 590*590мм	16 м.п	Плинтус Ultrawood арт. Base 5074 (2440 x 184 x 15 мм.)	30,15 м.п	Европласт карниз 1.50.168 (S=24,65 м.п) карниз 1.50.168 (гибкий S=5,5 м.п) (покраска в цвет стен)
	1 шт	Европласт розетка 1.56.013	34 м² 8 шт 8 шт	декоративная штукатурка Европласт уг. эл. 1.52.299 Европласт уг. эл. 1.52.279	6,82 м²					
	28,6 м.п	Европласт молдинг 1.51.301	2 шт 5,3 м.п 3 шт 1,25 м²	Европласт база 1.54.030 Европласт молдинг 1.51.307 Европласт орнамент 1.60.021 искусственный камень						
			камин Европласт см.развертки							
Санузел	3,13 м²	ГКЛ, воднодисперсионная краска	3,6 м² 14,1 м² (16 шт)	краска белая Italon Шарм Эво Калакатта 800x1600 мм	2,2 м² 0,82 м²	Kerama-marazzi SG595802R (119,5X238,5) РОЗОВЫЙ СВЕТЛЫЙ мозаика спец.заказ			6,9 м.п	Европласт карниз 1.50.108 (покраска Sanderson Rose Ash Lt No.140)
Спальня	20,55 м²	ГКЛ, воднодисперсионная краска	32,5 м.п 10 шт 10 шт	Европласт молдинг 1.51.301 Европласт угловой элемент 1.52.290 Европласт угловой элемент 1.52.293	21,8 м²	Паркетная доска	16,5 м.п	Плинтус Ultrawood арт. Base 5074 (2440 x 184 x 15 мм.)	20,06 м.п	Европласт карниз 1.50.168 (S=13,86 м.п) карниз гибкий 1.50.168 (S=6,2 м.п) (покраска в цвет стен)
	1 шт	Розетка спец.заказ гипс D=1800	20 шт 12 м² 17 м² 20,5 м²	Европласт уг.эл. 1.52.301 фреска Краска Sanderson Yacht Blue No. 164						
				краска белая						
Детская девочки	16,75 м²	ГКЛ, воднодисперсионная краска	49,7 м² 3 м² 2 м²	краска Caparol palazzo 90 зеркало мдф панель (краска в цвет стен по RAL)	18,06 м²	Паркетная доска	9 м.п	Плинтус Ultrawood арт. Base 5380 (2440 x 110 x 10 мм.)	15 м.п	Европласт карниз 1.50.117 (покраска Caparol magma 90)
Детская мальчика	16,65 м²	ГКЛ, воднодисперсионная краска	17,44 м.п 46,42 м.п 44 шт	Европласт молдинг 1.51.322 Европласт молдинг 1.51.301 Европласт уг. эл. 1.52.285	17,62 м²	Паркетная доска	13,43 м.п	Плинтус Ultrawood арт. Base 5380 (2440 x 110 x 10 мм.)	16,68 м.п	Европласт карниз 1.50.117 (S=12,53 м.п) карниз гибкий 1.50.117 (S=4,15 м.п) (покраска в цвет стен белый)
			43,28 м²	краска белая						
Ванная комната	7,21 м²	ГКЛ, воднодисперсионная краска	4,71 м² 7,15 м²	DUNE KARAT 186467 D909 Atlas Concorde Блек Шлиф 60x120 см (610015000443)	6,36 м²	Atlas Concorde Allure Allure Capraia Lap 600x600 мм				
	8,9 м.п	Европласт молдинг 1.51.301	14,54 м² 1,35 м²	Atlas Concorde Аллюр Капрайя Шлиф 60x120 см (610015000441) Краска Sanderson Yacht Blue No. 164	18 шт	Atlas Concorde Allure Аллюр Империял Блэк Бордюр 72X600 мм				

Примечание:
В ведомости не учитан барельеф гипсовый в спальне за изголовьем.Барельф по спе.заказу.См.внешний вид.Спальня.

№	Наименование	Пример	Кол-во	№	Наименование	Пример	Кол-во
Прихожая-холл				Детская девочки			
1	Люстра IDL 423/6PF Bamboo		2 шт	12	Люстра MADELAIN madelain-I		1 шт
2	Бра IDL 423/2A Bamboo		2 шт	13	Maytoni Встраиваемый светильник Barret DL041-01W		9 шт
3	Бра IDL 423/1A Bamboo		2 шт	Детская мальчика			
Кухня-гостиная				14	Maytoni Встраиваемый светильник Barret DL041-01W		10 шт
4	Люстра Elite 596/8+1 от IDL (Italian Design Lighting)		1 шт	15	Maytoni Торшер Lincoln MOD527FL-01N		1 шт
5	Торшер IDL 423/3P Bamboo		1 шт	16	Линейный встраиваемый светильник		1,5 м.п
6	Maytoni Встраиваемый светильник Barret DL041-01W		20 шт	Ванная комната			
Спальня				17	Люстра Crystal Lux ROMEO SP6 GOLD D600		1 шт
7	Maytoni Встраиваемый светильник Barret DL041-01W		9 шт	18	Светильник подвесной Crystal Lux ROMEO SP2 GOLD D250		1 шт
8	Люстра Crystal Lux TENERIFE SP9		1 шт	19	Maytoni Встраиваемый светильник Barret DL041-01W		3 шт
9	Светильник подвесной Crystal Lux TENERIFE SP3		1 шт	Санузел			
10	Бра Newport 15403/A		1 шт	20	Светильник Eurosvet 50197/1 золото		3 шт
11	Maytoni Потолочный светильник Focus Design C036CL-01G		3 шт	21	Maytoni Встраиваемый светильник Barret DL041-01W		4 шт