

Дизайн проект дома в стиле Ар-деко



МИЛЛА
Дизайн & Ремонт

Инв.№ подл.	Подп. и дата	Взам. инв. №

Ведомость чертежей		
Лист №	Наименование	Примечание
1	Ведомость чертежей. Общие данные	
2	Внешний вид. Гостиная (начало)	
3	Внешний вид. Гостиная (продолжение)	
4	Внешний вид. Гостиная (окончание)	
5	Внешний вид. Кухня (начало)	
6	Внешний вид. Кухня (продолжение)	
7	Внешний вид. Кухня (окончание)	
8	Внешний вид. Тамбур	
9	Обмерный план. М 1:75	
10	Фотофиксация объекта	
11	План монтажа М 1:75	
12	Узлы монтажа	
13	План после монтажа. М 1:75	
14	План расстановки мебели М 1:75	
15	План привязки сантех. приборов М 1:75	
16	План размещения электрооборудования М 1:75	Изм
17	План расстановки осветительных приборов М 1:75	Изм
18	План подключения светильников М 1:75	Изм
19	План потолка М 1:75	Изм
20	Разрезы по потолку. Разрез 1-1. Разрез 2-2. Разрез 3-3	
21	План декоративных элементов М 1:75	
22	План пола М 1:75	
23	План дверных проемов. Спецификация дверей. М 1:75	
24	Ведомость отделки элементов интерьера	
25	Спецификация розеток и выключателей	
26	План маяков М 1:75	
27	Развёртка стен кухни-столовой (начало)	
28	Развёртка стен кухни-столовой (окончание)	
29	Развёртка стен гостиной (начало)	
30	Развёртка стен гостиной (окончание)	
31	Кухонный гарнитур габаритные размеры	

Инв.№ подл.	Подп. и дата	Взам. инв. №



Инв.№ подл.	Подп. и дата	Взам. инв. №



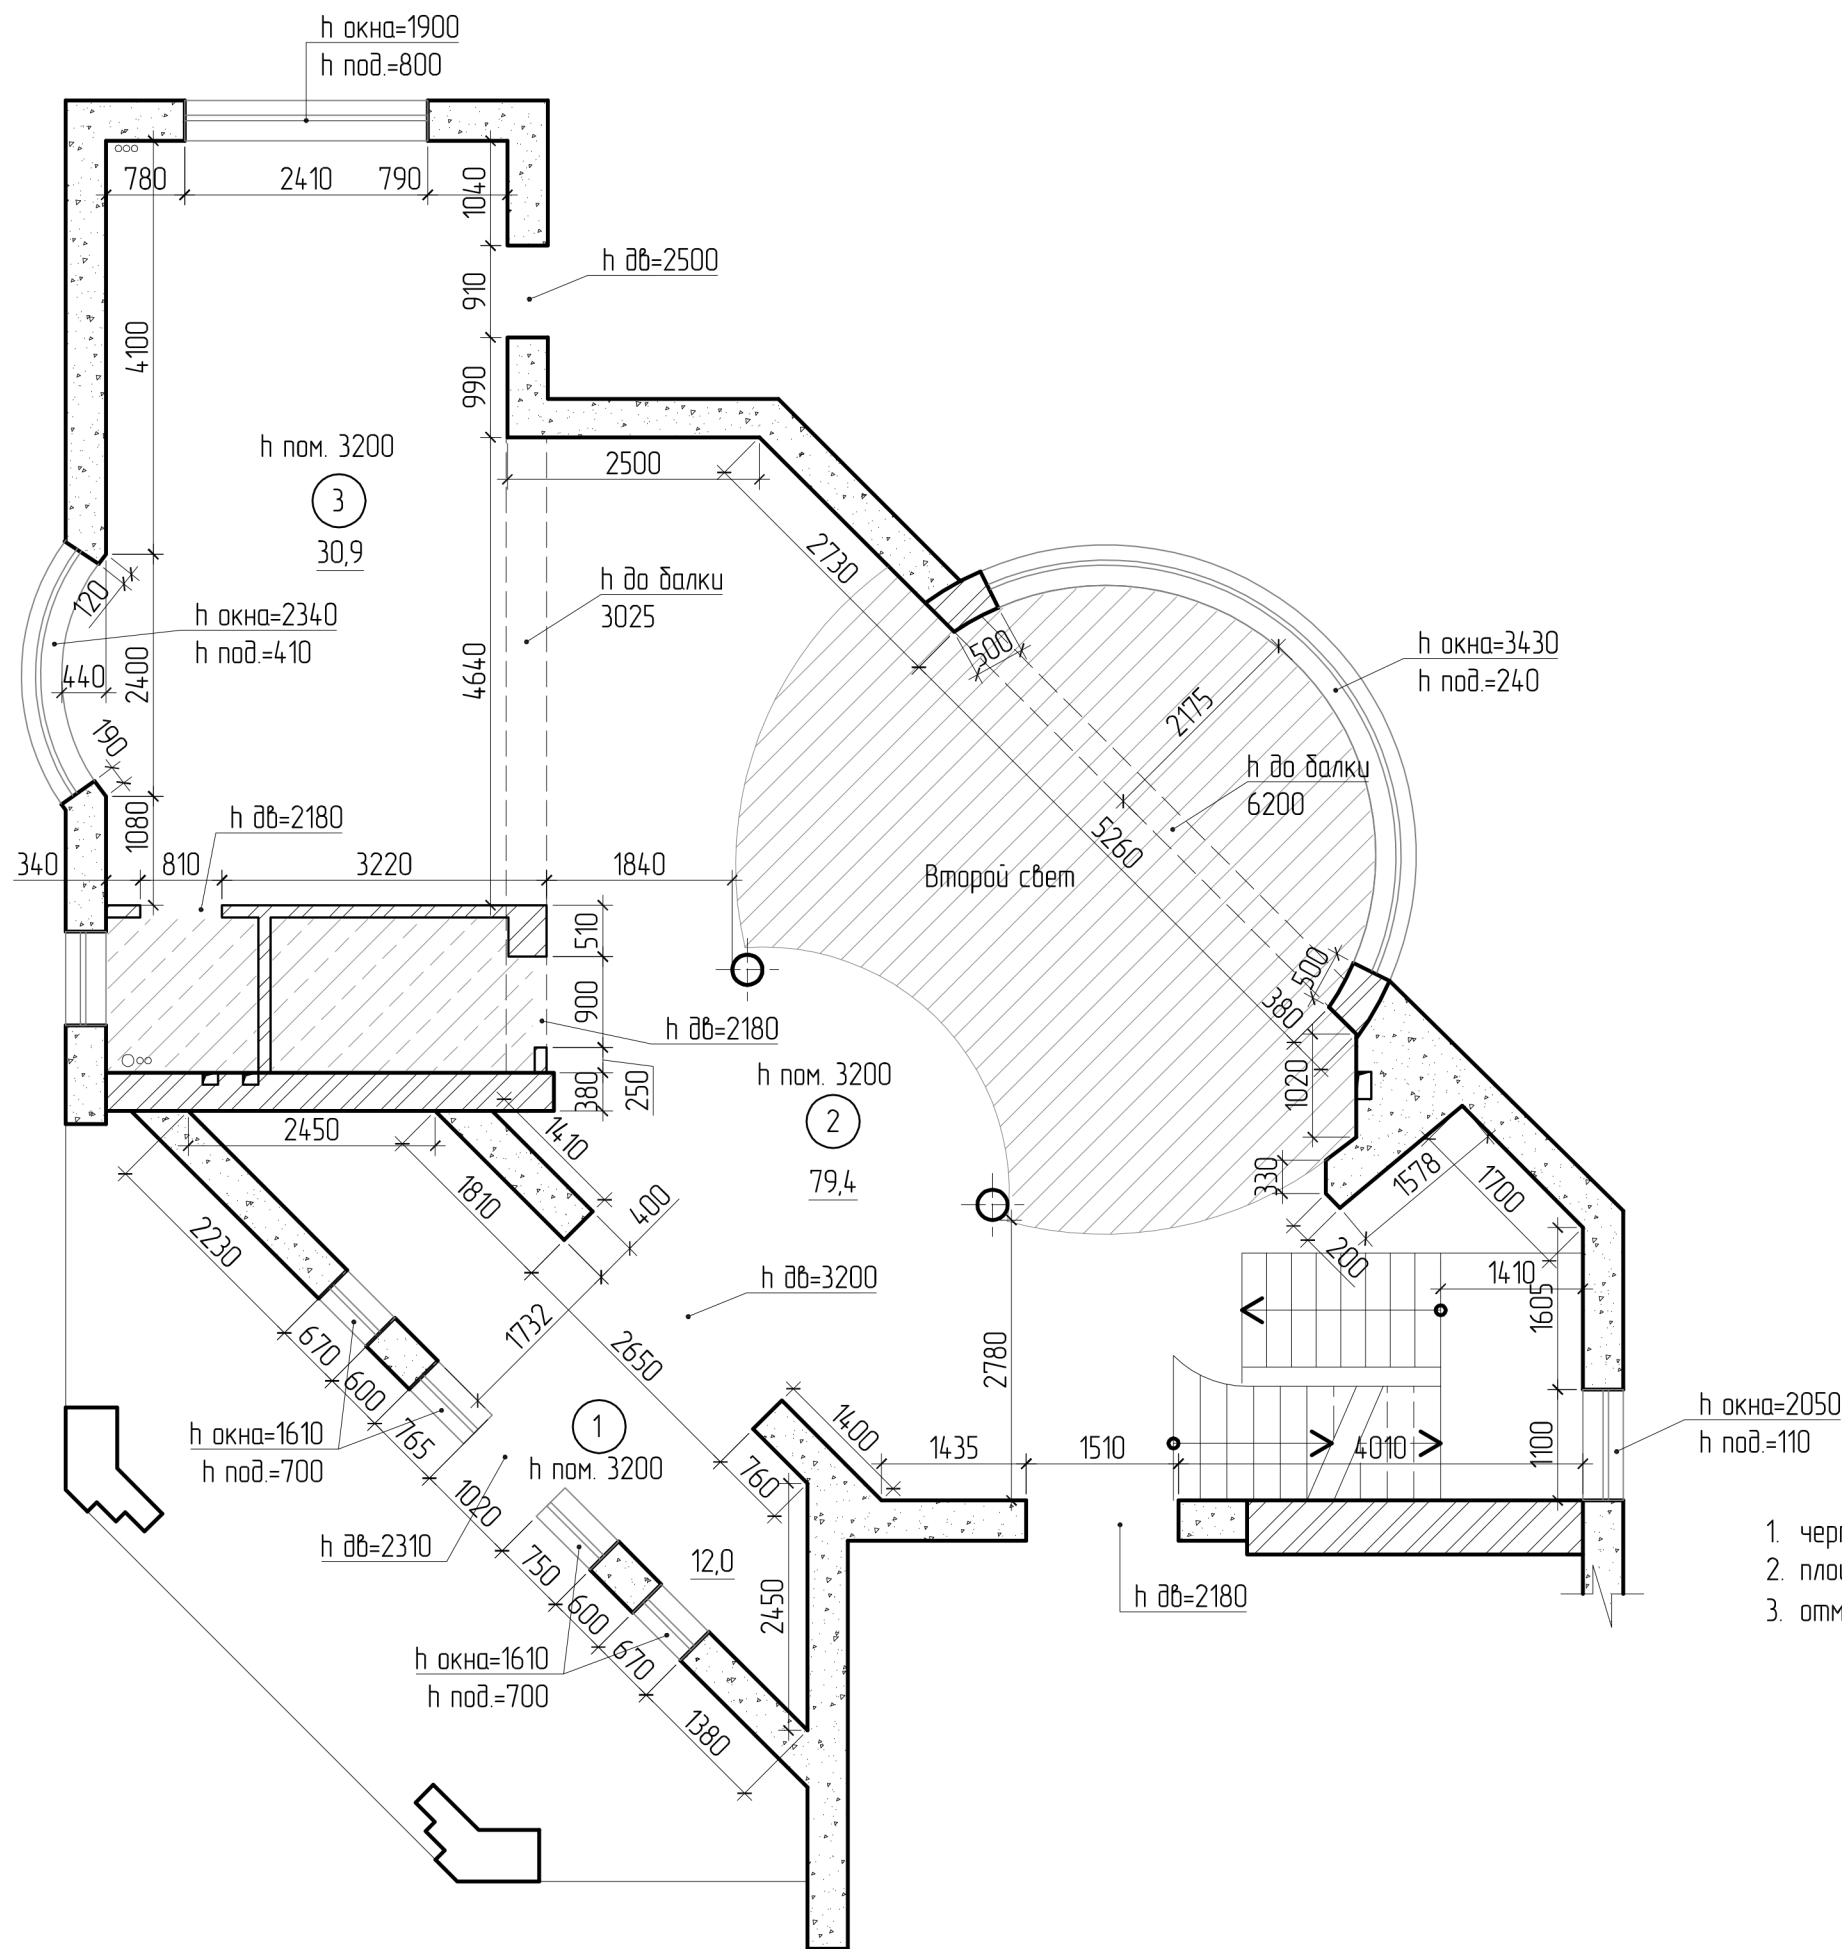

Экспликация помещений		
Номер помещения	Наименование помещения	Площадь м²
1	Тамбур	12,0
2	Гостиная	79,4
3	Кухня-столовая	30,9
ИТОГО		122,4


Условные обозначения:

- Существующие стены (газоблок)
- Существующие стены (кирпич)
- Номер помещения по экспликации
- Зона, не входящая в зону проектирования

- чертеж выполнен по обмерам помещений без отделки
- площадь помещения дана без учета штукатурки
- отметка высот указана без учета ц/п стяжки (не от отметки 0.000), а согласно обмерам



Инв.№ подл.	Подп. и дата	Взам. инв. №

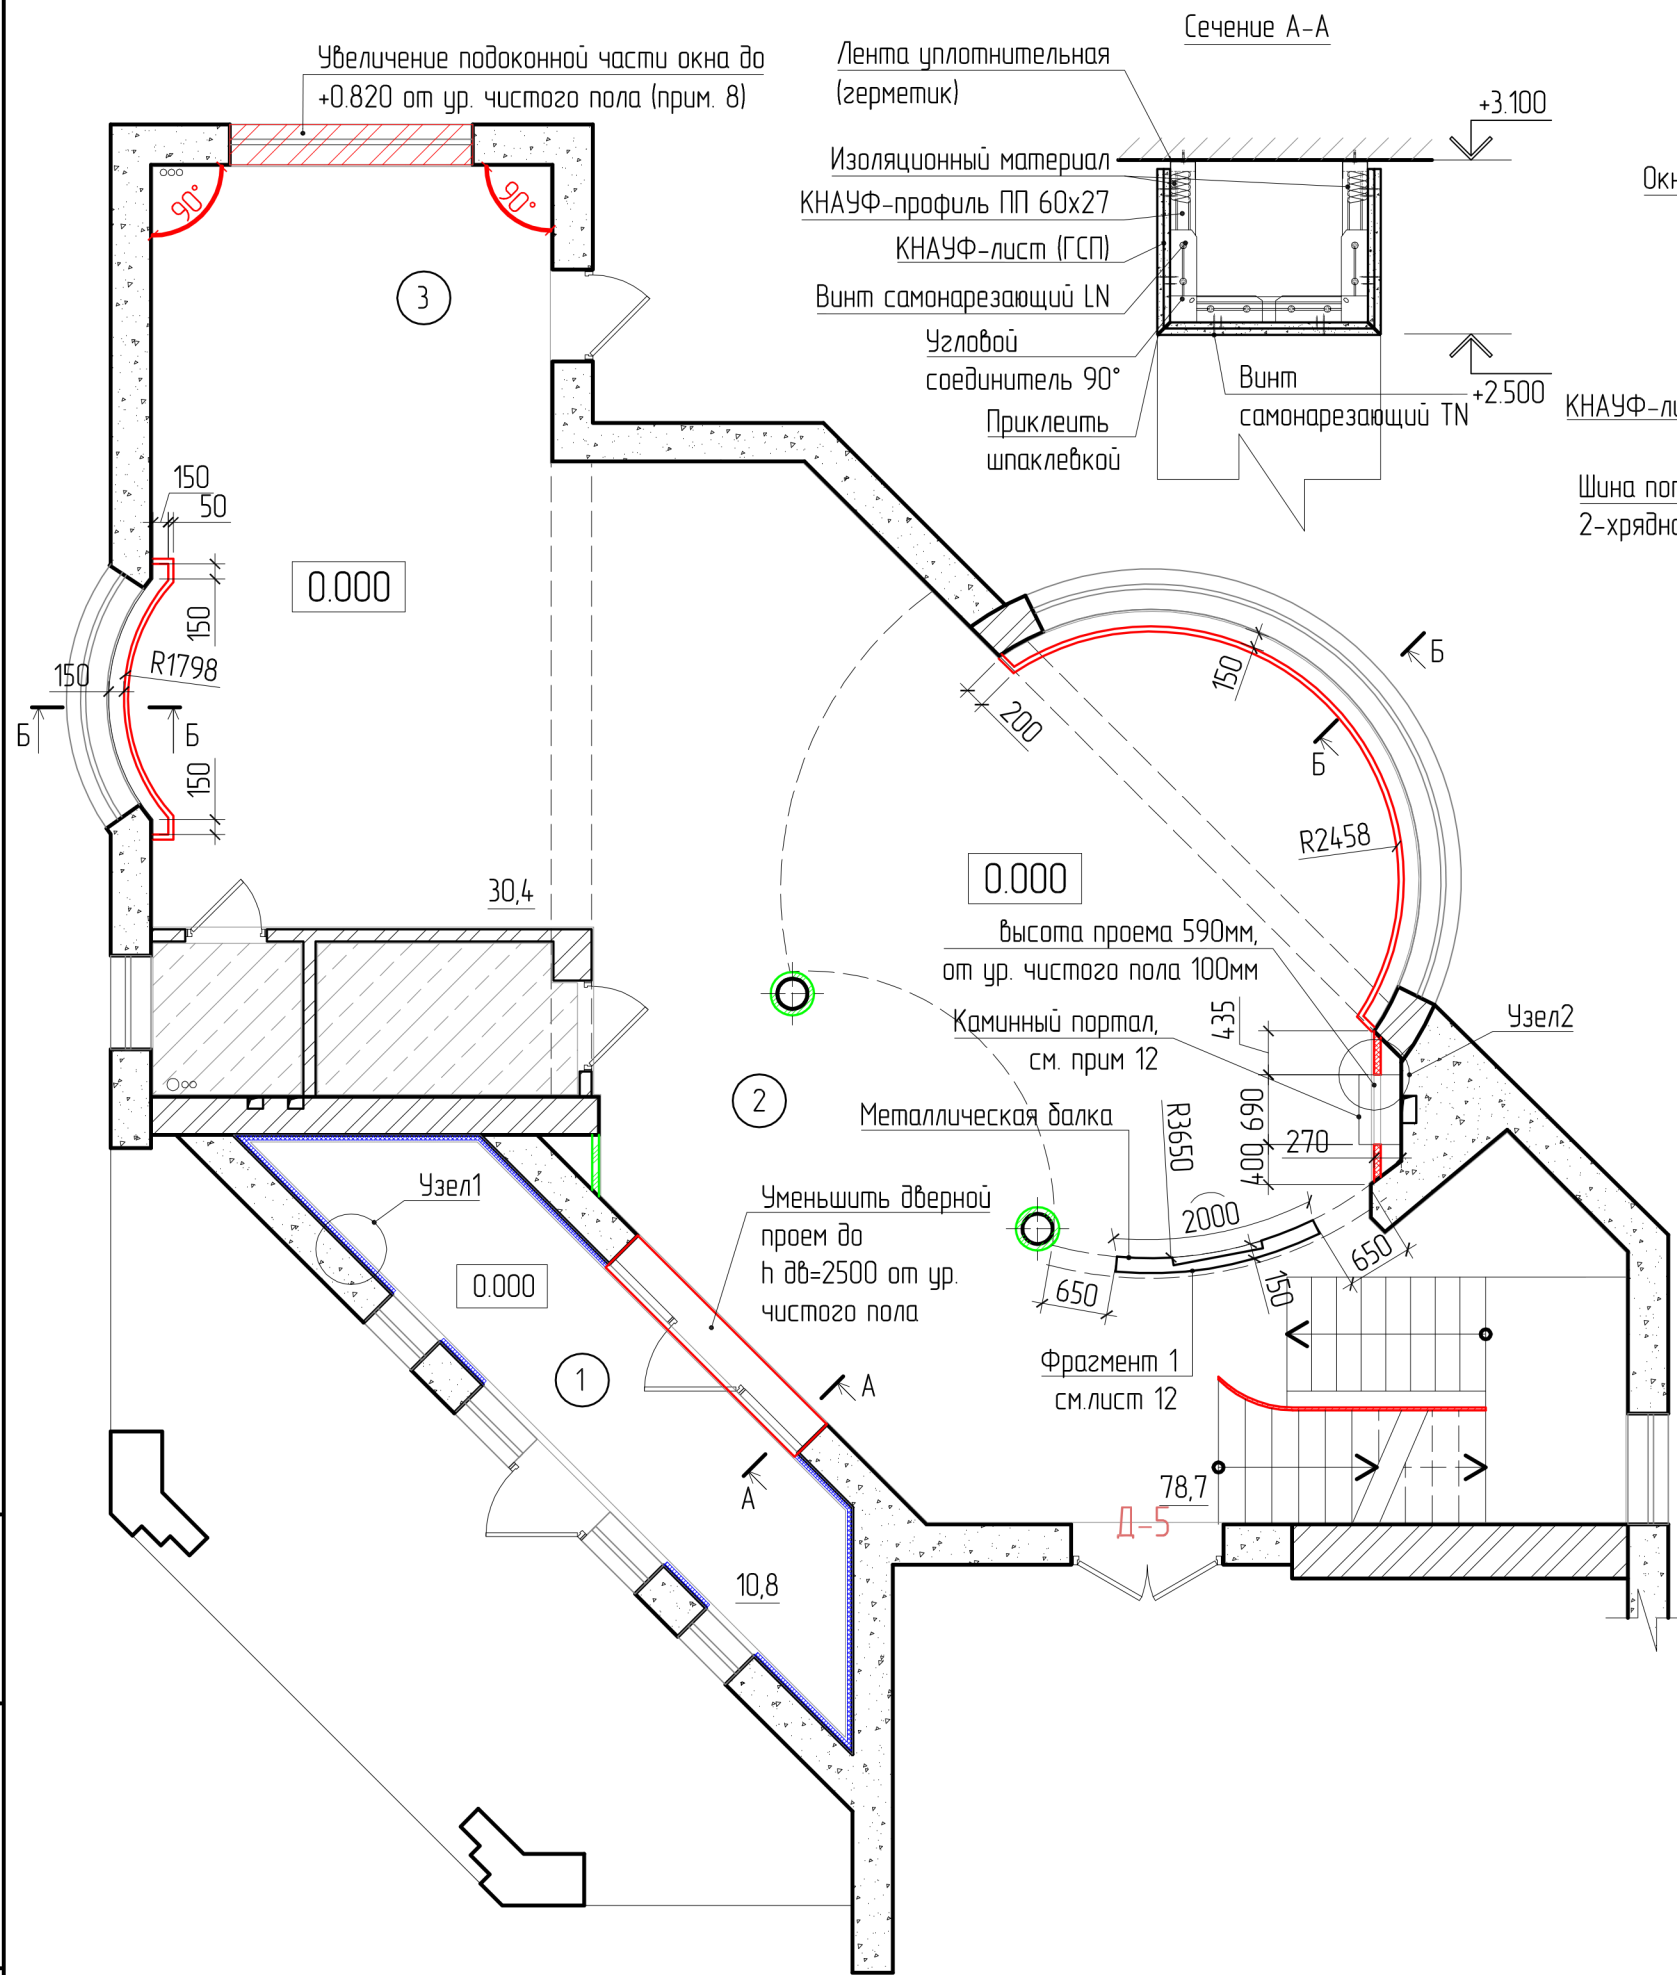

Экспликация помещений		
Номер помещения	Наименование помещения	Площадь м²
1	Тамбур	10,8
2	Гостиная	78,7
3	Кухня-столовая	30,4
ИТОГО		119,9

Условные обозначения:

- Существующие стены (газоблок)
- Существующие стены (кирпич)
- Утеплитель, 50 мм (см. прим. 2)
- Облицовка из плит АКВАПАНЕЛЬ (см. прим 3)
- Облицовка из листов ГКЛ (см. прим. 7)
- Облицовка из листов ГКЛ (см. прим. 14)
- 3 - Номер помещения по экспликации

1. площадь помещения дана с учетом штукатурки

2. двухслойная облицовка С 623 с утеплителем 50мм выполнить по серии 1.073.9-2.08, выпуск 3 альбома технических решений КНАУФ (Площадь S= 42,5 м2)

3. однослойная облицовка С 685 армированными цементно-минеральными плитами АКВАПАНЕЛЬ Внутренняя (КНАУФ), выполнить согласно альбому технических решений КНАУФ шифр М 24.03/2007, выпуск 1 (Площадь S= 8,7 м2)

4. размеры даны с учетом штукатурки 20 мм

5. ниши и короба и узлы, предназначенные для встраиваемой мебели, должны иметь углы 90 градусов и точные размеры! (по видимой части)

6. точные размеры проемов и характеристики дверей уточнить у производителя при заказе дверей

7. боковую часть лестничных маршей (оба марша - подъем с первого этажа на второй) облицевать после прокладки кабеля питания светодиодной ленты от блока питания (Площадь S= 1,6 м2)

8. заложить оконный проем кирпичом V= 0,2 м3

9. ведомость элементов отделки помещений см. лист 24

10. узлы монтажа см. лист

11. отметку верха короба под шину для штор уточнить по месту, его выполнить на уровне слухового окна на кровле


12. проем для камина уточнить у заказчика после выбора каминной топки, рекомендации по монтажу камина уточнить у производителя. Чугунная топка в проекте предусмотрена типа Fabrilor Deco 690 SA

13. предусмотреть закладные детали для крепления металлической декоративной перегородки в зоне каминной (см. план потолка), а так же предусмотреть закладные детали (друс) для шкафов в тамбуре


14. двухслойная облицовка из КНАУФ-листов на металлическом каркасе, отнесенном от базовой стены С 626 выполнить по серии 1.073.9-2.08, выпуск 3 альбома технических решений КНАУФ. (Площадь S= 10,3м2)

Инв. N подл.	Подп. и дата	Взам инв. N

Узел 1.
Узел монтажа утеплителя

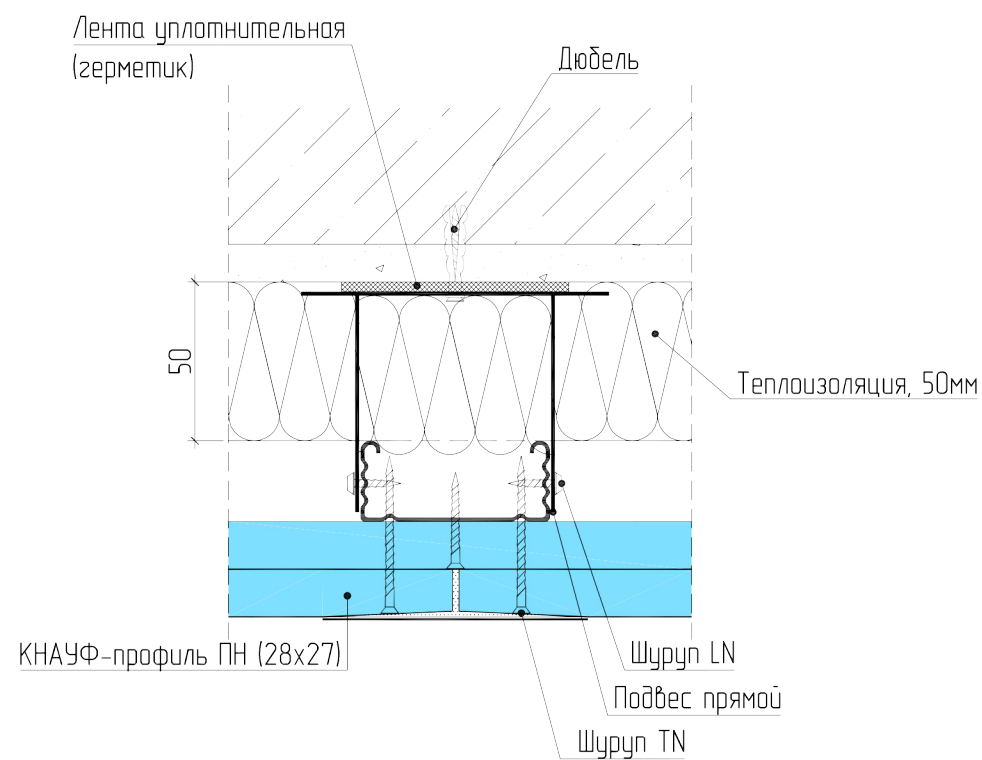


Узел 2.
Облицовка С 685

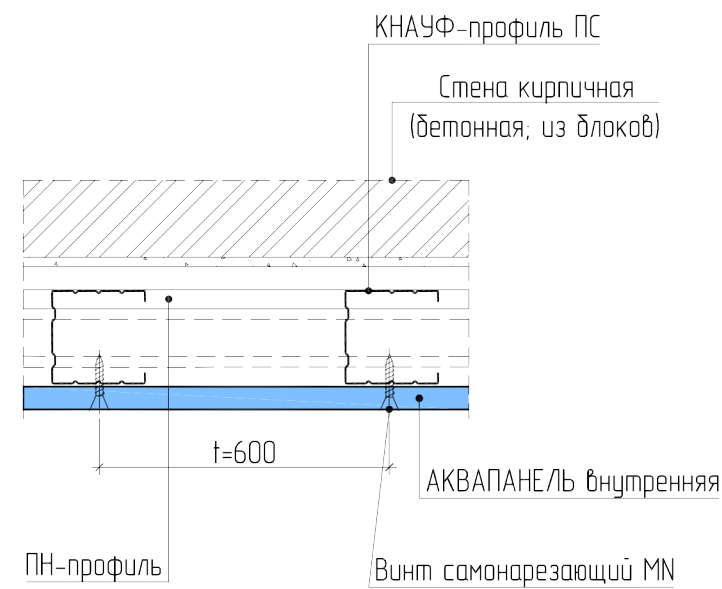


Узел 3.


Соединение с полом

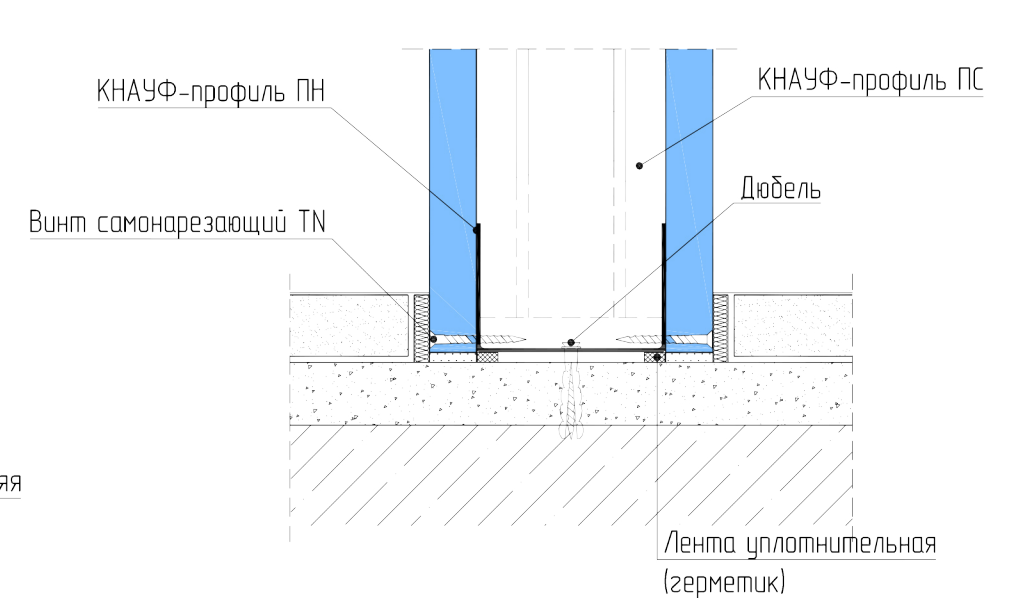


Узел 4.
Соединение с потолком

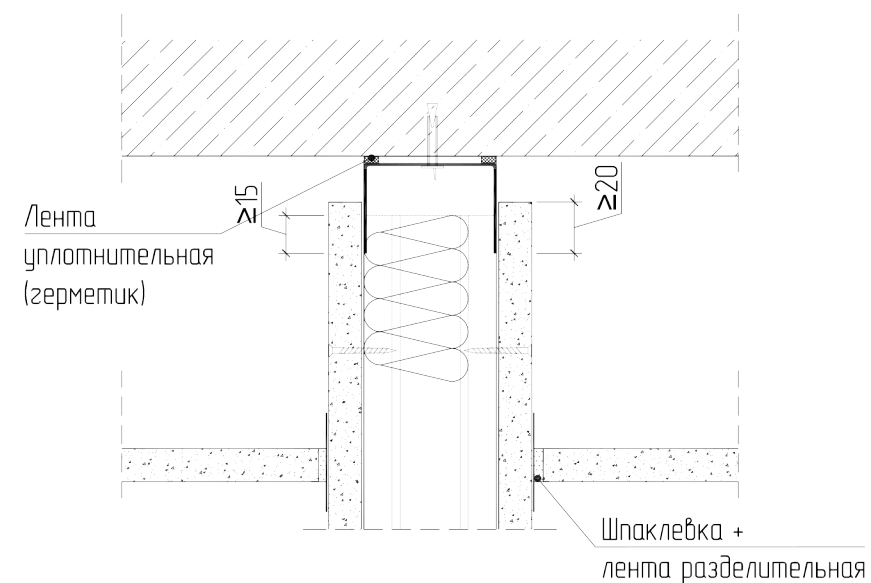


Фрагмент 1.
Декоративная перегородка.

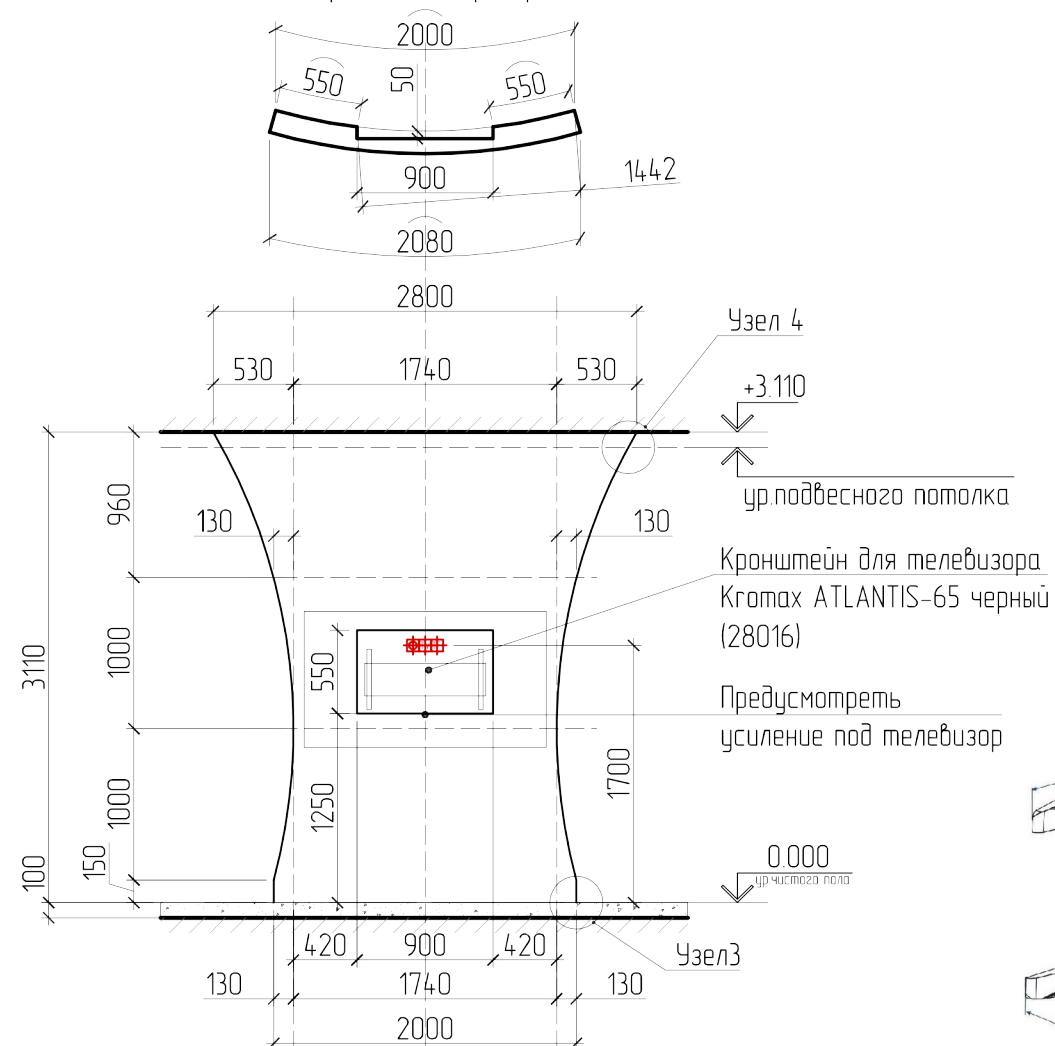

Кронштейн для телевизора Кгмах
ATLANTIS-65 черный (28016)

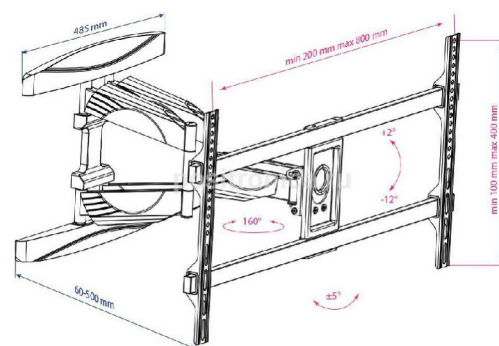

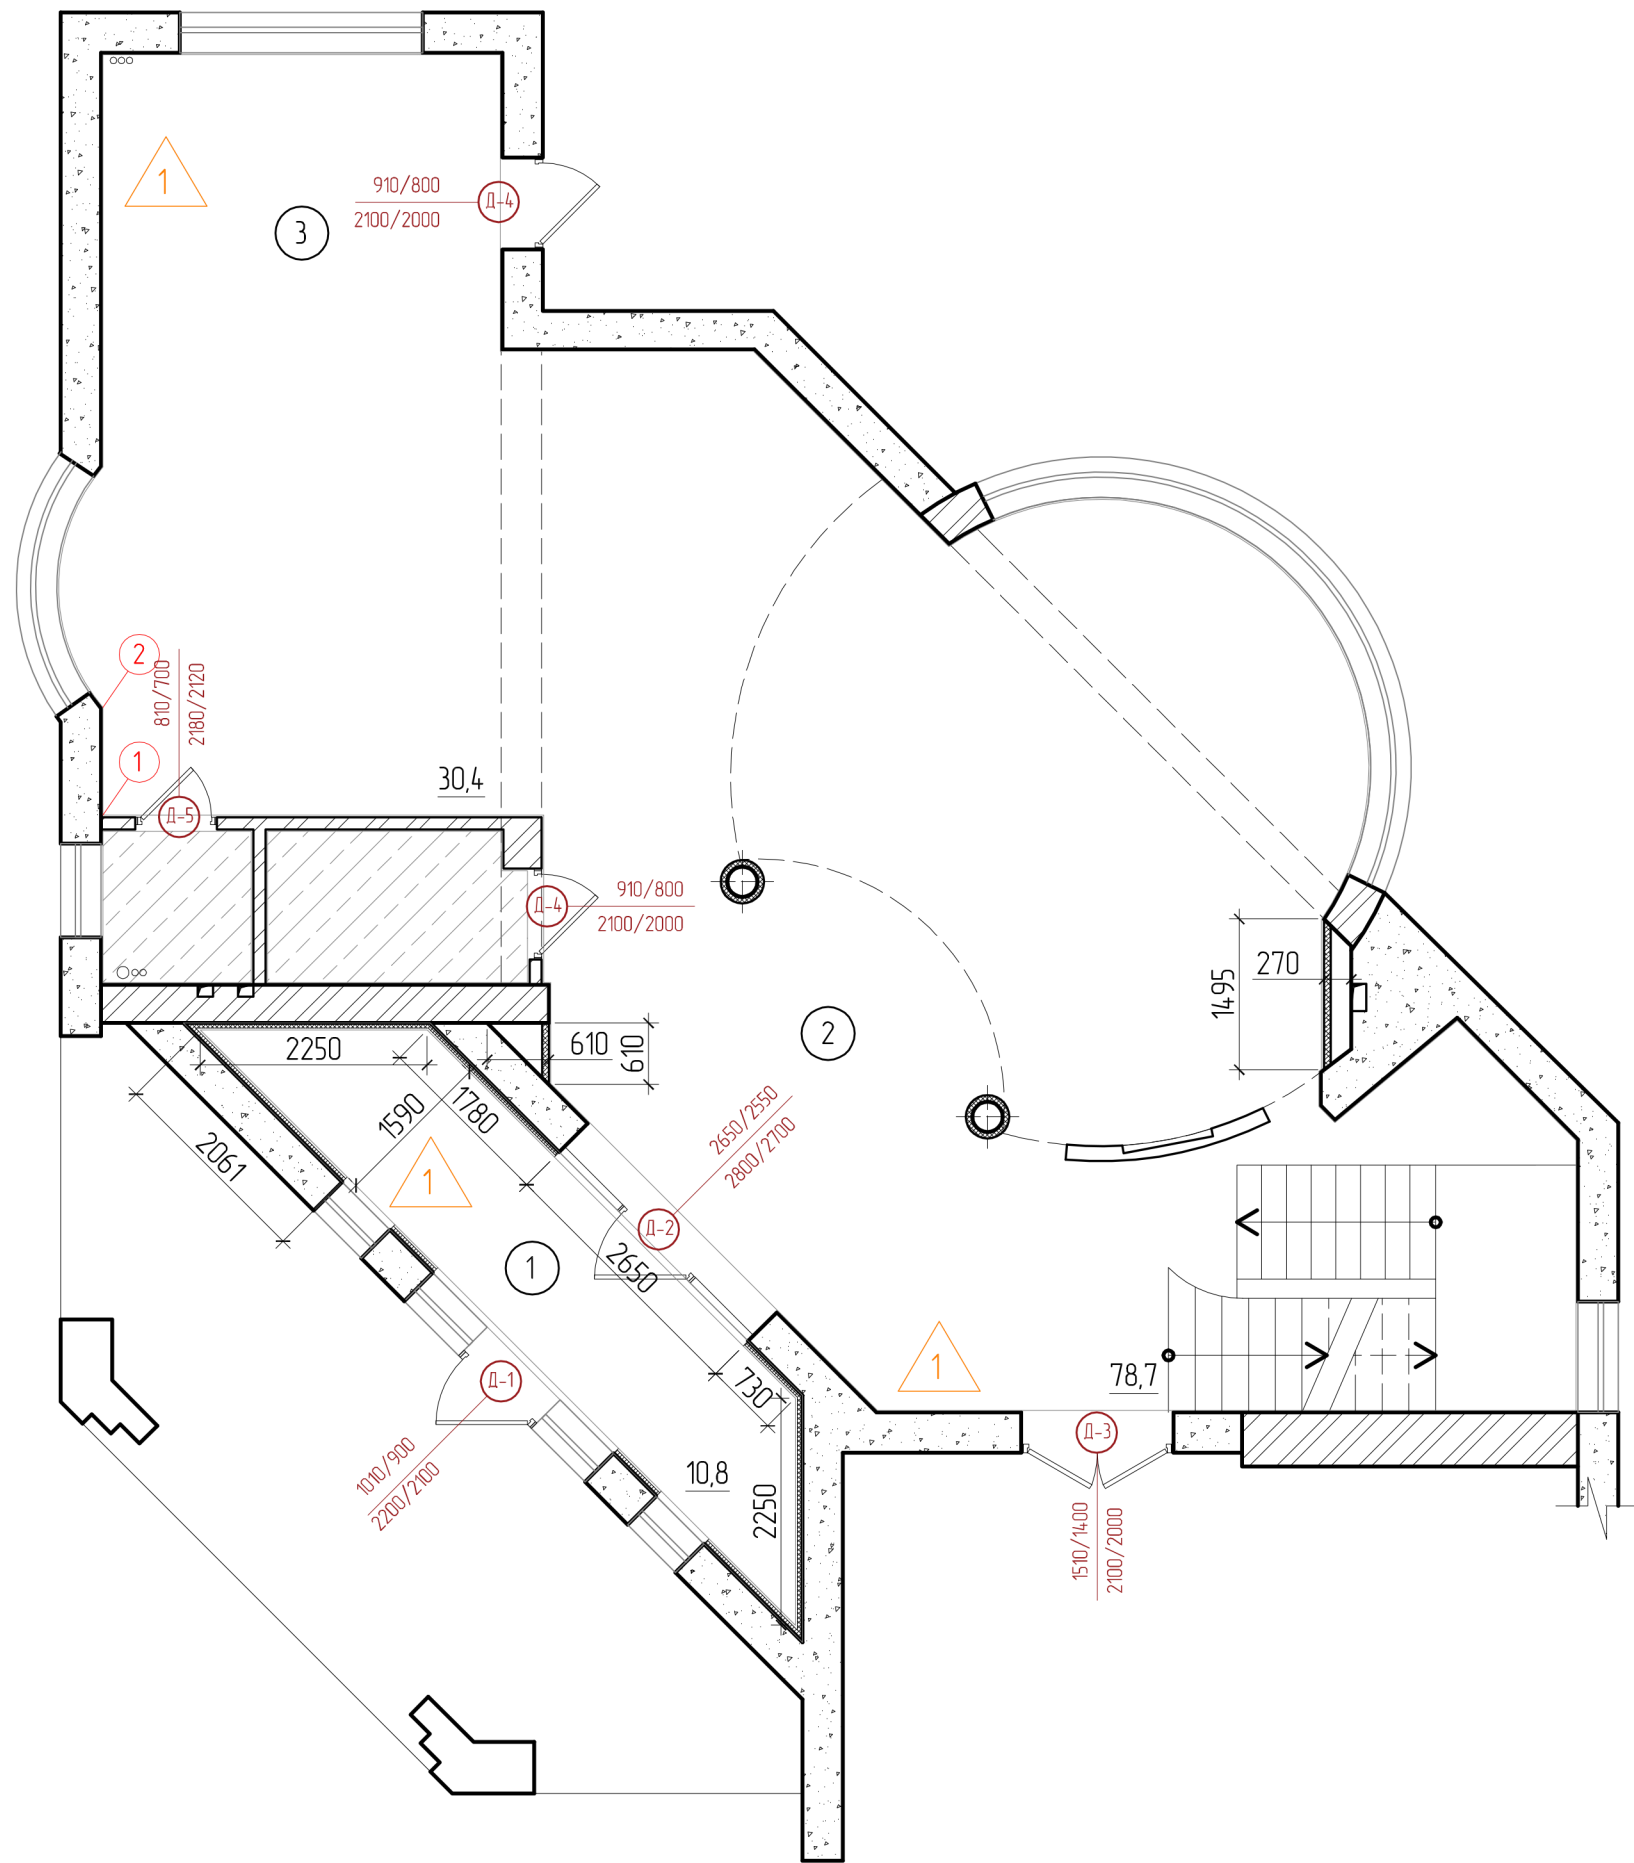


Экспликация помещений		
Номер помещения	Наименование помещения	Площадь м ²
1	Тамбур	10,8
2	Гостиная	78,7
3	Кухня-столовая	30,4
ИТОГО		119,9

Условные обозначения:

- Существующие стены (газоблок)
- Существующие стены (кирпич)
- Утеплитель, 50 мм (см. прим. 2)
- Облицовка из плитк АКВАПАНЕЛЬ (см. прим 3)
- Облицовка из листов ГКЛ (см. прим. 7)
- Облицовка из листов ГКЛ
- Номер помещения по экспликации
- Маркировка двери
910/800 ширина проёма/ширина полотна
2100/2000 высота проёма/высота полотна
- тип пола
- Зона, не входящая в зону проектирования

1. площадь помещения дана с учетом штукатурки
2. размеры даны с учетом штукатурки 20 мм
3. спецификацию элементов заполнения дверных проёмов см. лист 23
4. данный лист смотреть совместно с листом 22 (план пола)

Инв.подл.	Подп. и дата	Взам. инв. N

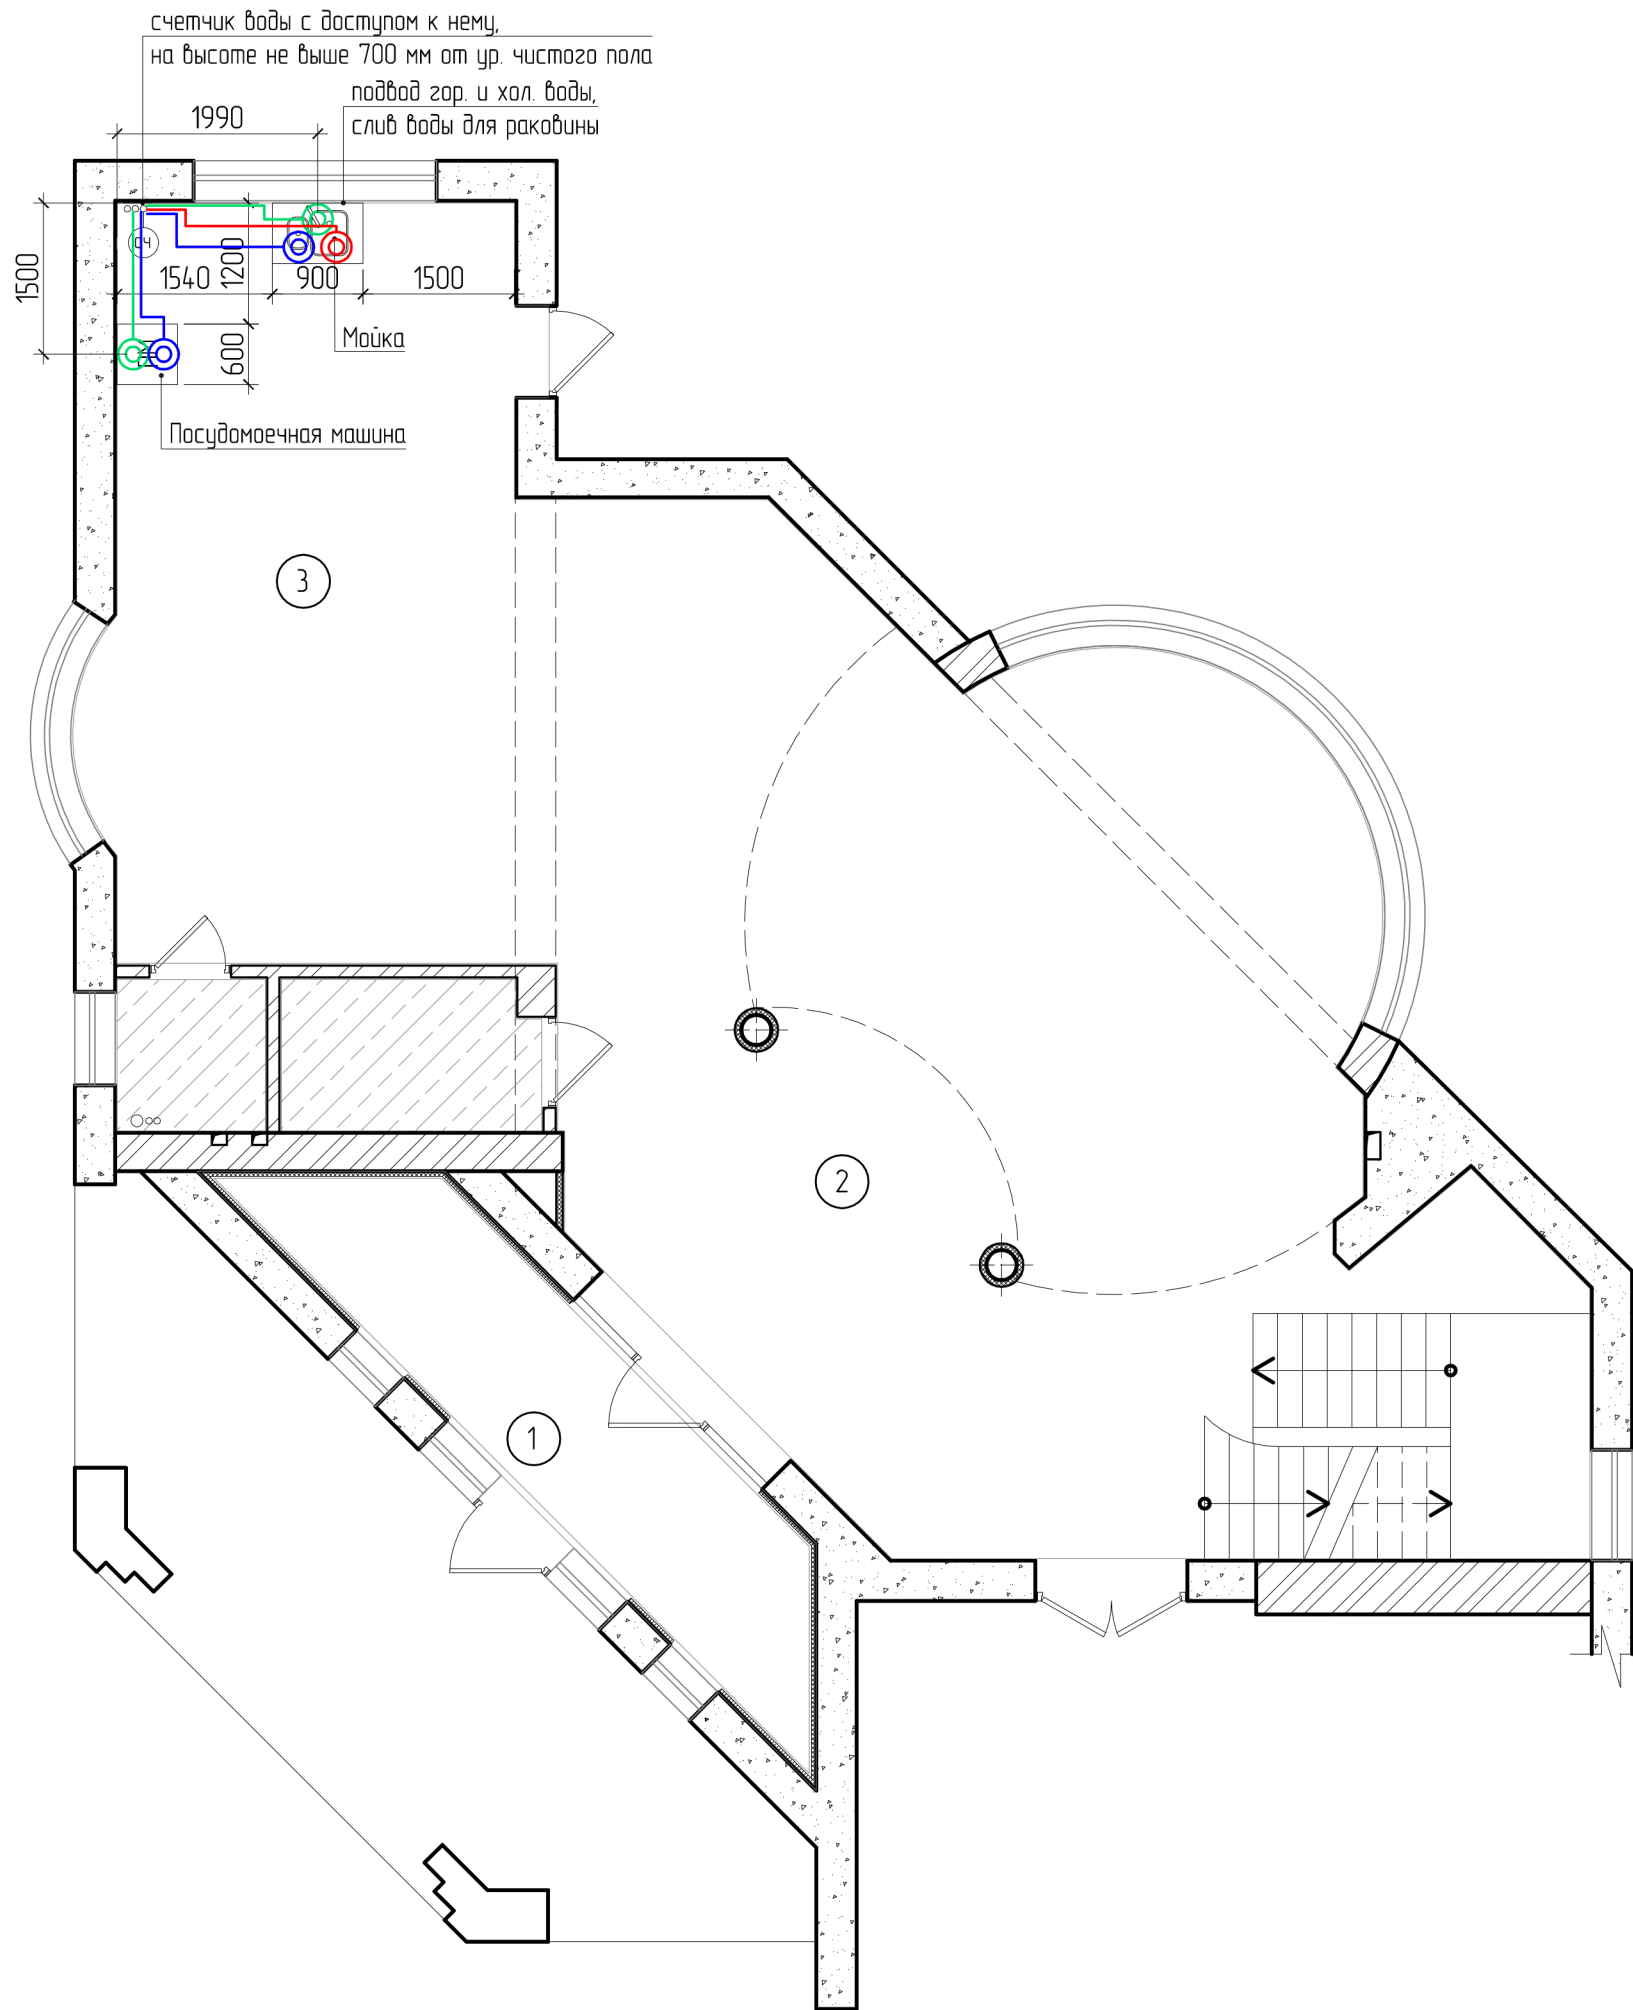


Экспликация помещений		
Номер помещения	Наименование помещения	Площадь м²
1	Тамбур	10,8
2	Гостиная	78,7
3	Кухня-столовая	30,4
ИТОГО		119,9

Условные обозначения:

- ⊙ - вывод холодная вода
- ⊙ - вывод горячая вода
- ⊙ - вывод канализация
- сч— - счётчик воды

- Всю сантехнику необходимо приобретать до начала сантехнических работ.
- Высота верхней полости мойки кухни 90 см от уровня чистого пола. Точная высота выводится по техническому паспорту тумбы или согласно мебельному ТЗ
- Габаритные размеры мебели и сантех. приборов уточнить дополнительно после чистовой отделки стен
- Привязка сантех. приборов дана с учетом штукатурки 20 мм

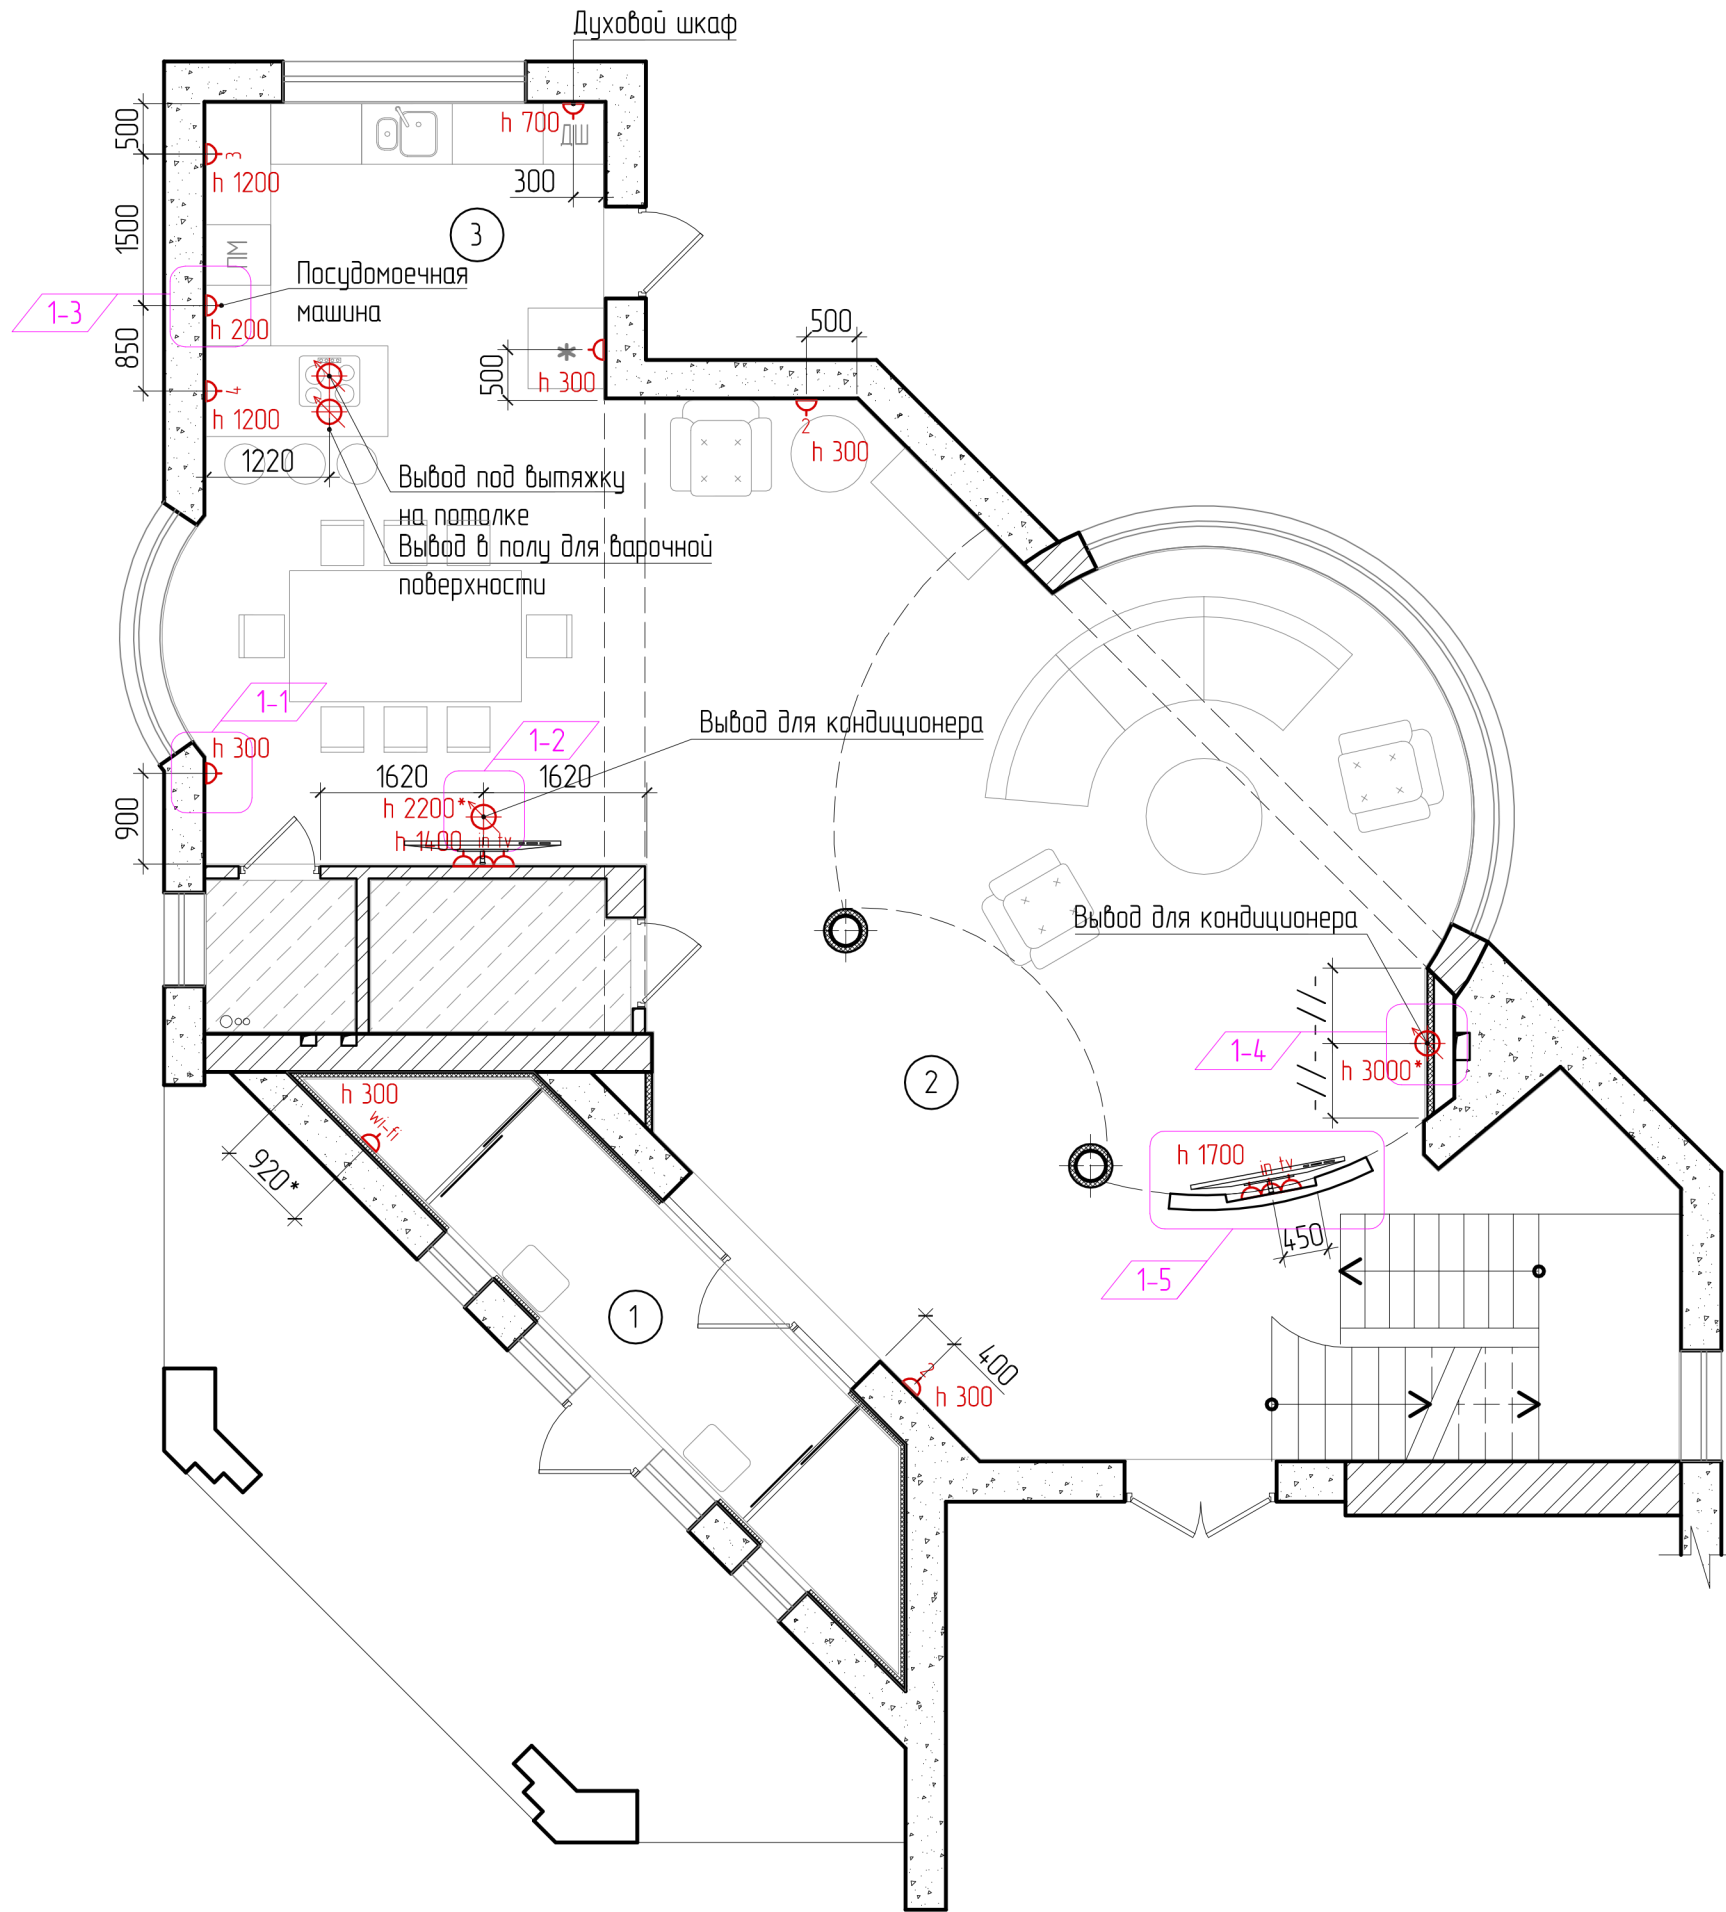


Экспликация помещений		
Номер помещения	Наименование помещения	Площадь м²
1	Тамбур	10,8
2	Гостиная	78,7
3	Кухня-столовая	30,4
	ИТОГО	119,9

Условные обозначения

- h 300 - электрическая розетка (цифрой указана высота от чистого пола)
- h 1400 - розетка для интернета (цифрой указана высота от чистого пола)
- h 1400 - телевизионная розетка (цифрой указана высота от чистого пола)
- h 300 - розетка Wi-Fi
- h 300 - электрический вывод (цифрой указана высота от чистого пола)
- электрический щиток
- электрический вывод

- за отметку 0.000 принять уровень чистого пола с покрытием
- чертеж действителен только в цветном исполнении
- на момент проектирования Wi-Fi роутер не выбран
- высоту размещения розетки для Wi-Fi роутера уточнить после выбора роутера
- привязки розеток даны с учетом штукатурки 20 мм
- все привязки и отметки даны с учетом существующих габаритов стен и отметок высот
- размеры со * уточнить по месту
- электрический щиток встроенный, габариты и высоту от ур. пола определить по месту после выбора щитка
- на момент проектирования кондиционер не выбран. Точное расположение вывода уточнить у заказчика, после выбора модели. Способ подключения кондиционера согласовать с заказчиком на стадии монтажа электрики
- размеры со * уточнить по месту

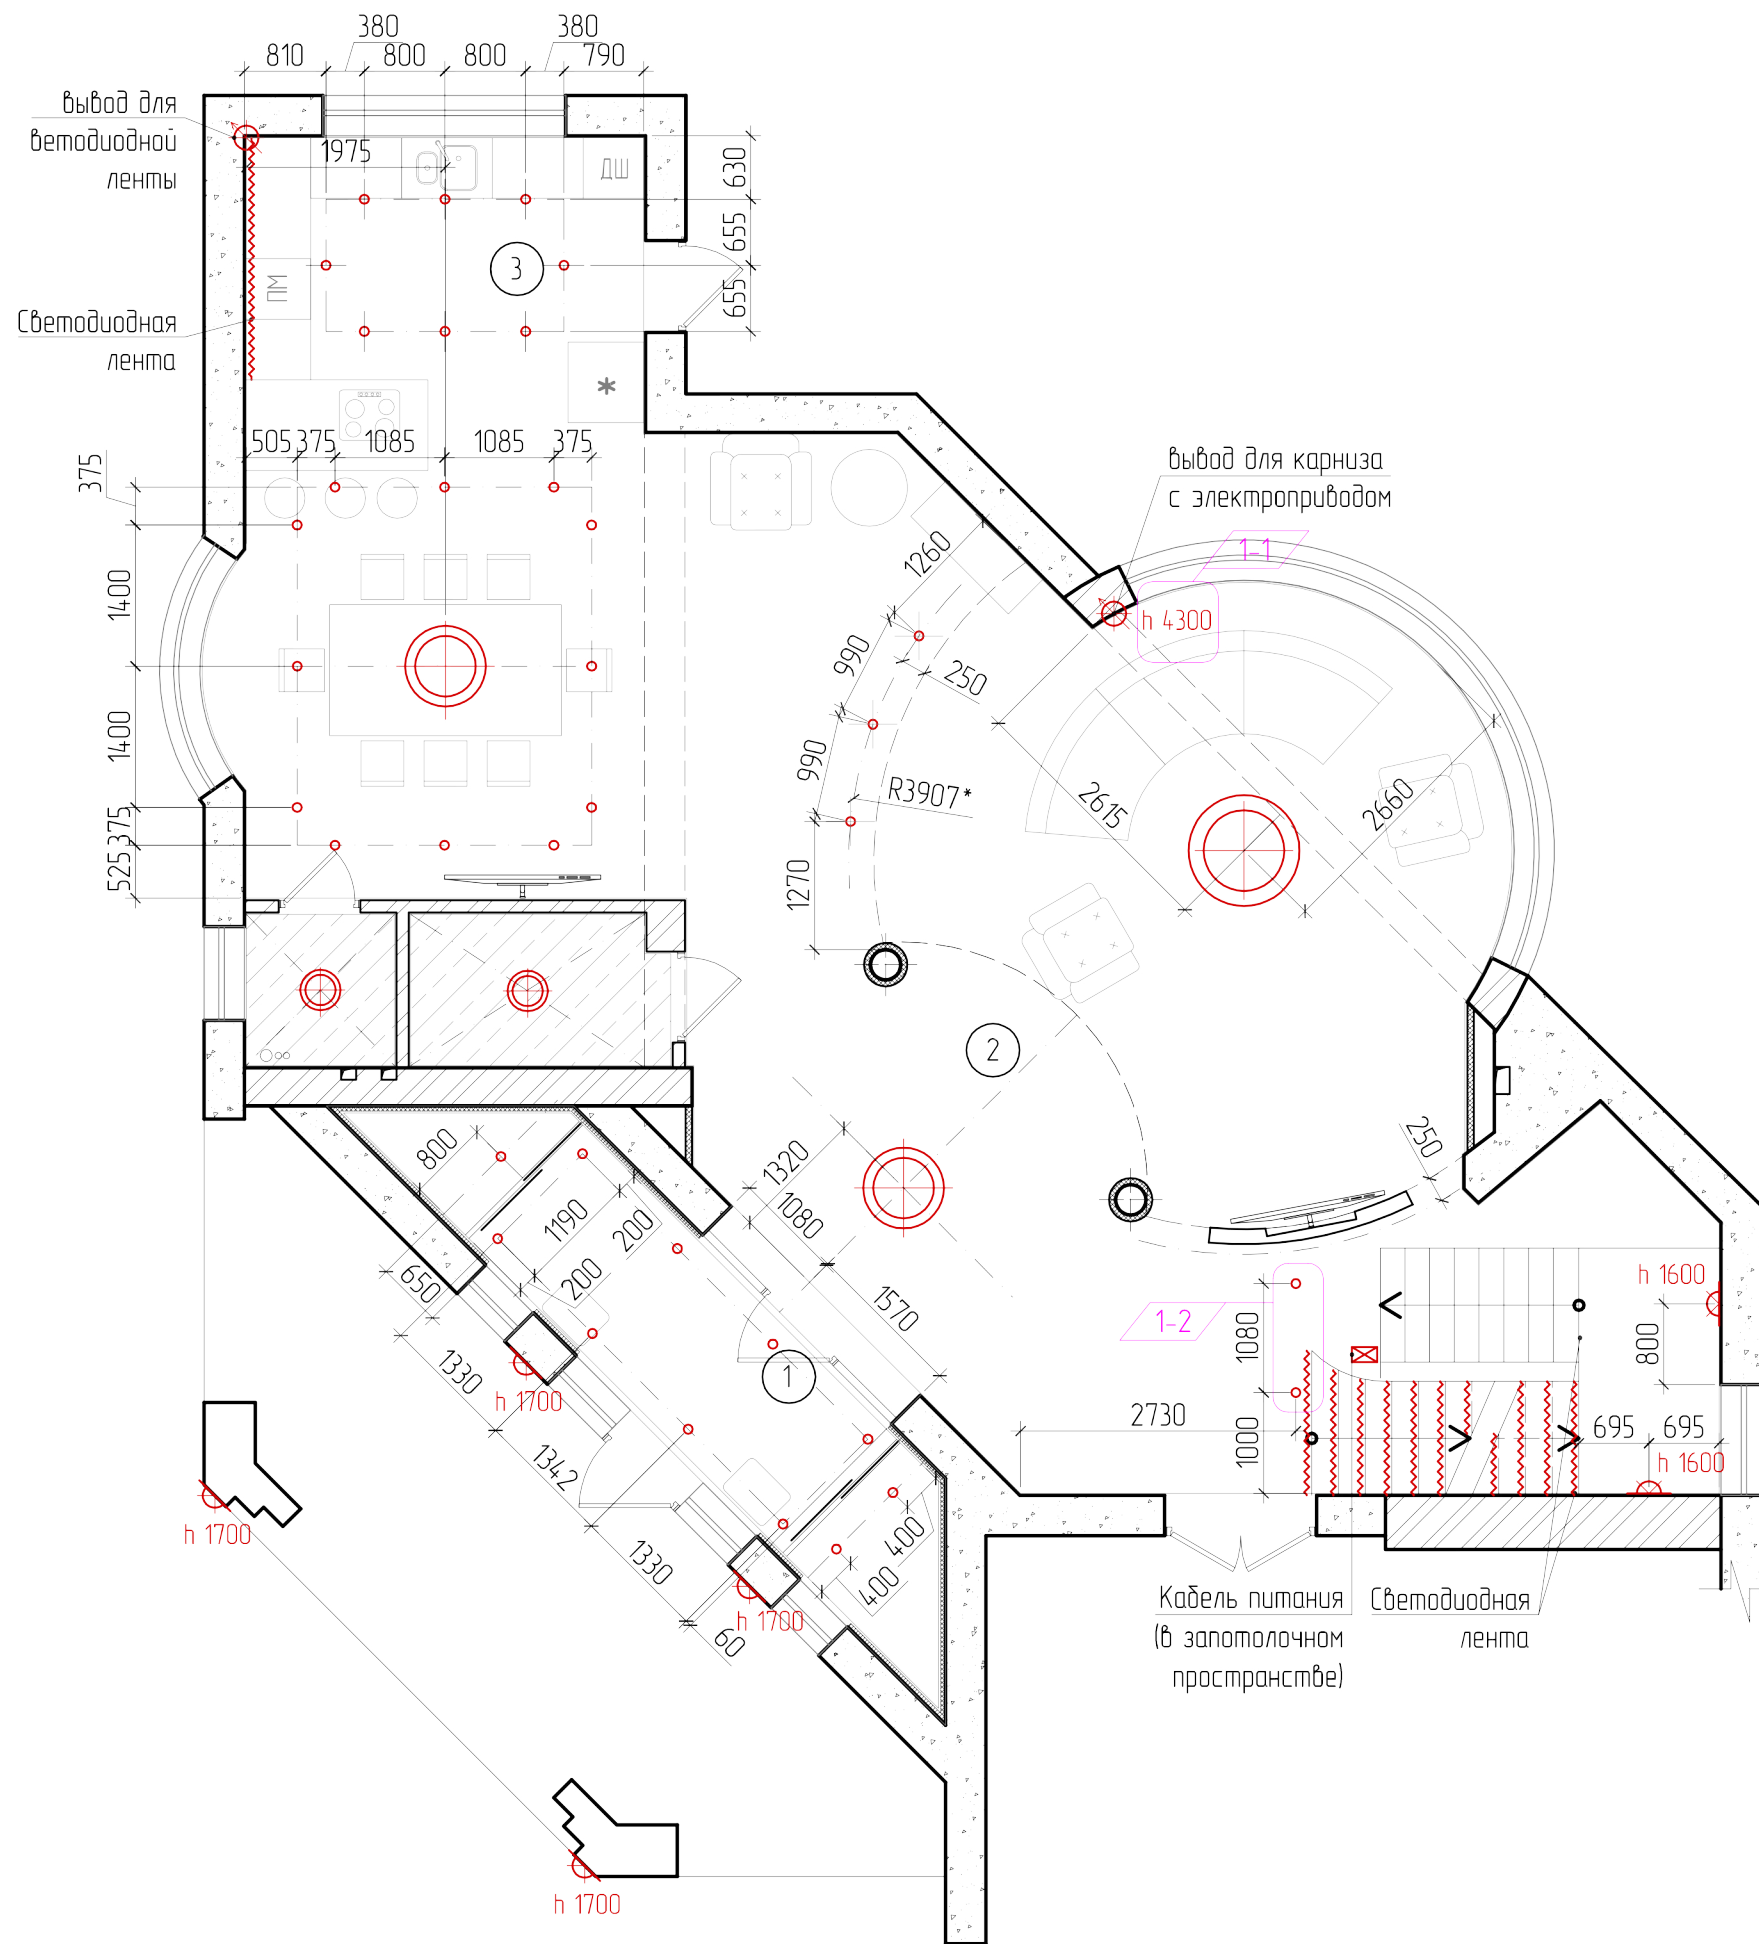


Экспликация помещений		
Номер помещения	Наименование помещения	Площадь м²
1	Тамбур	10,8
2	Гостиная	78,7
3	Кухня-столовая	30,4
ИТОГО		119,9

Условные обозначения

- люстра потолочная
- встраиваемый точечный светильник
- бра (цифрой указана высота от чистого пола)
- светодиодная лента

- за отметку 0.000 принять уровень чистого пола с покрытием
- блок питания для светодиодной ленты (для подсветки ступеней лестницы) предусмотреть в запотолочном пространстве
- необходимо предусмотреть свободный доступ к блоку питания
- кабель питания светодиодной ленты от блока питания прокладывается на боковой части лестничного марша, затем эту часть лестницы облицевать листами ГКЛ
- размеры со * уточнить по месту
- чертеж действителен только в цветном исполнении
- привязки розеток даны с учетом штукатурки 20 мм
- все привязки и отметки даны с учетом существующих габаритов стен и отметок высот
- после выравнивания стен штукатуркой все размеры корректируются

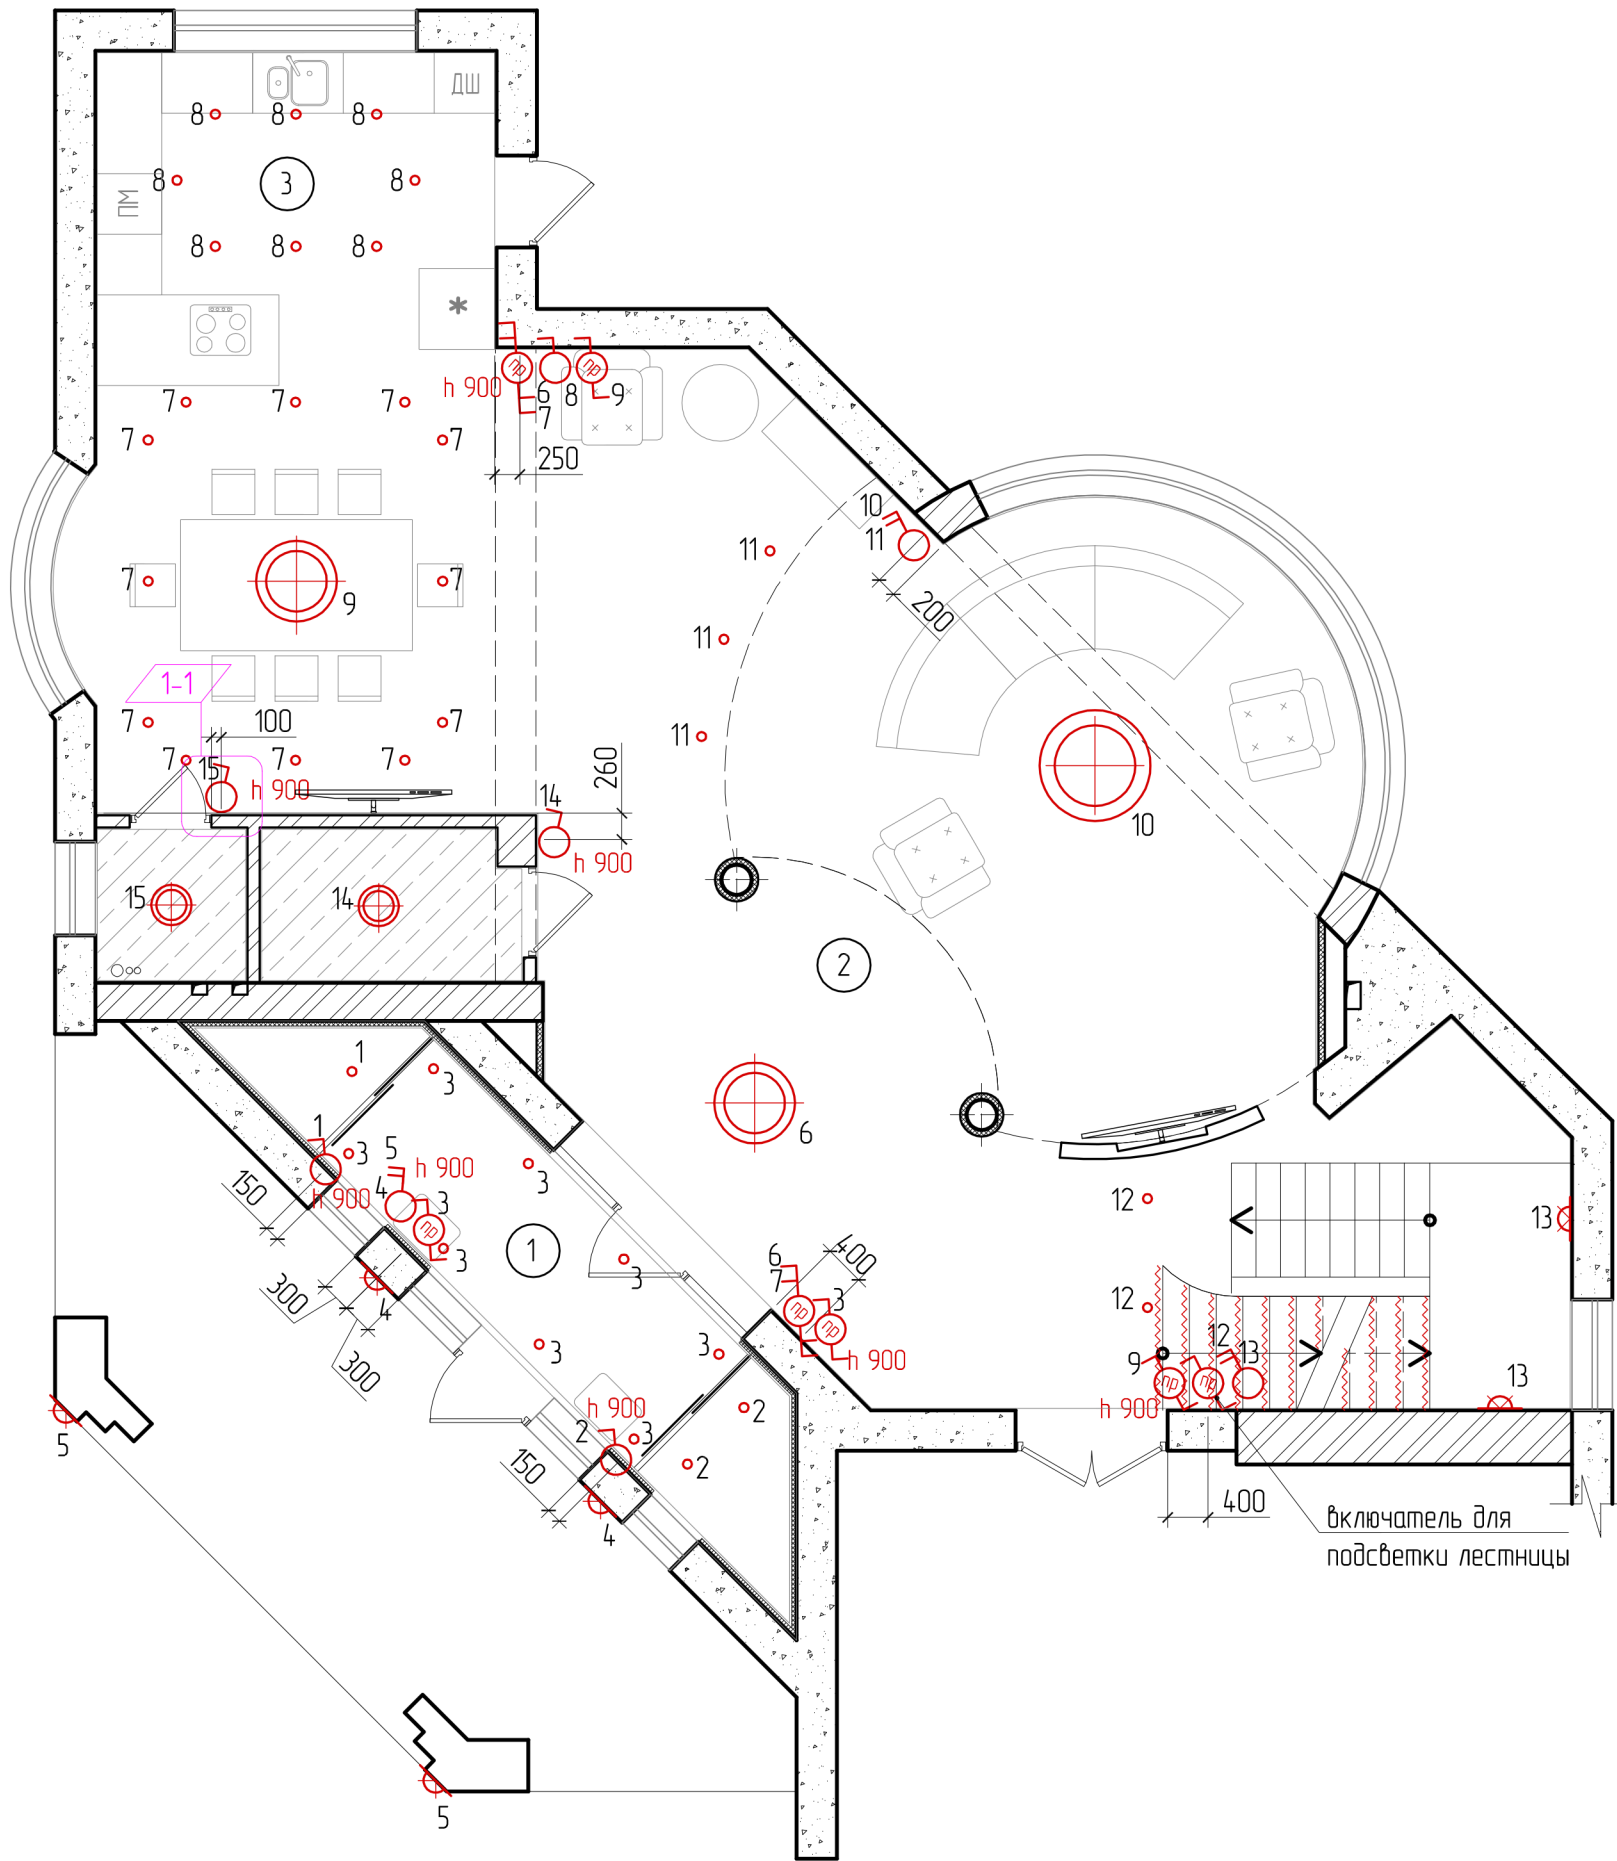


Экспликация помещений		
Номер помещения	Наименование помещения	Площадь м ²
1	Тамбур	10,8
2	Гостиная	78,7
3	Кухня-столовая	30,4
	ИТОГО	119,9

Условные обозначения

- электрический вывод
- h 900 - выключатель одноклавишный (цифрой указана высота от чистого пола)
- h 900 - выключатель двухклавишный (цифрой указана высота от чистого пола)
- h 900 пр - выключатель проходной (цифрой указана высота от чистого пола)

- за отметку 0.000 принять уровень чистого пола с покрытием
- размеры со * уточнить по месту
- чертеж действителен только в цветном исполнении
- привязки выключателей даны с учетом штукатурки 20 мм
- все привязки и отметки даны с учетом существующих габаритов стен и отметок высот
- после выравнивания стен штукатуркой все размеры корректируются
- высота выключателя проходного h 900 от уровня ступени

Инв.№ подл.	Подп. и дата	Взам. инв. №

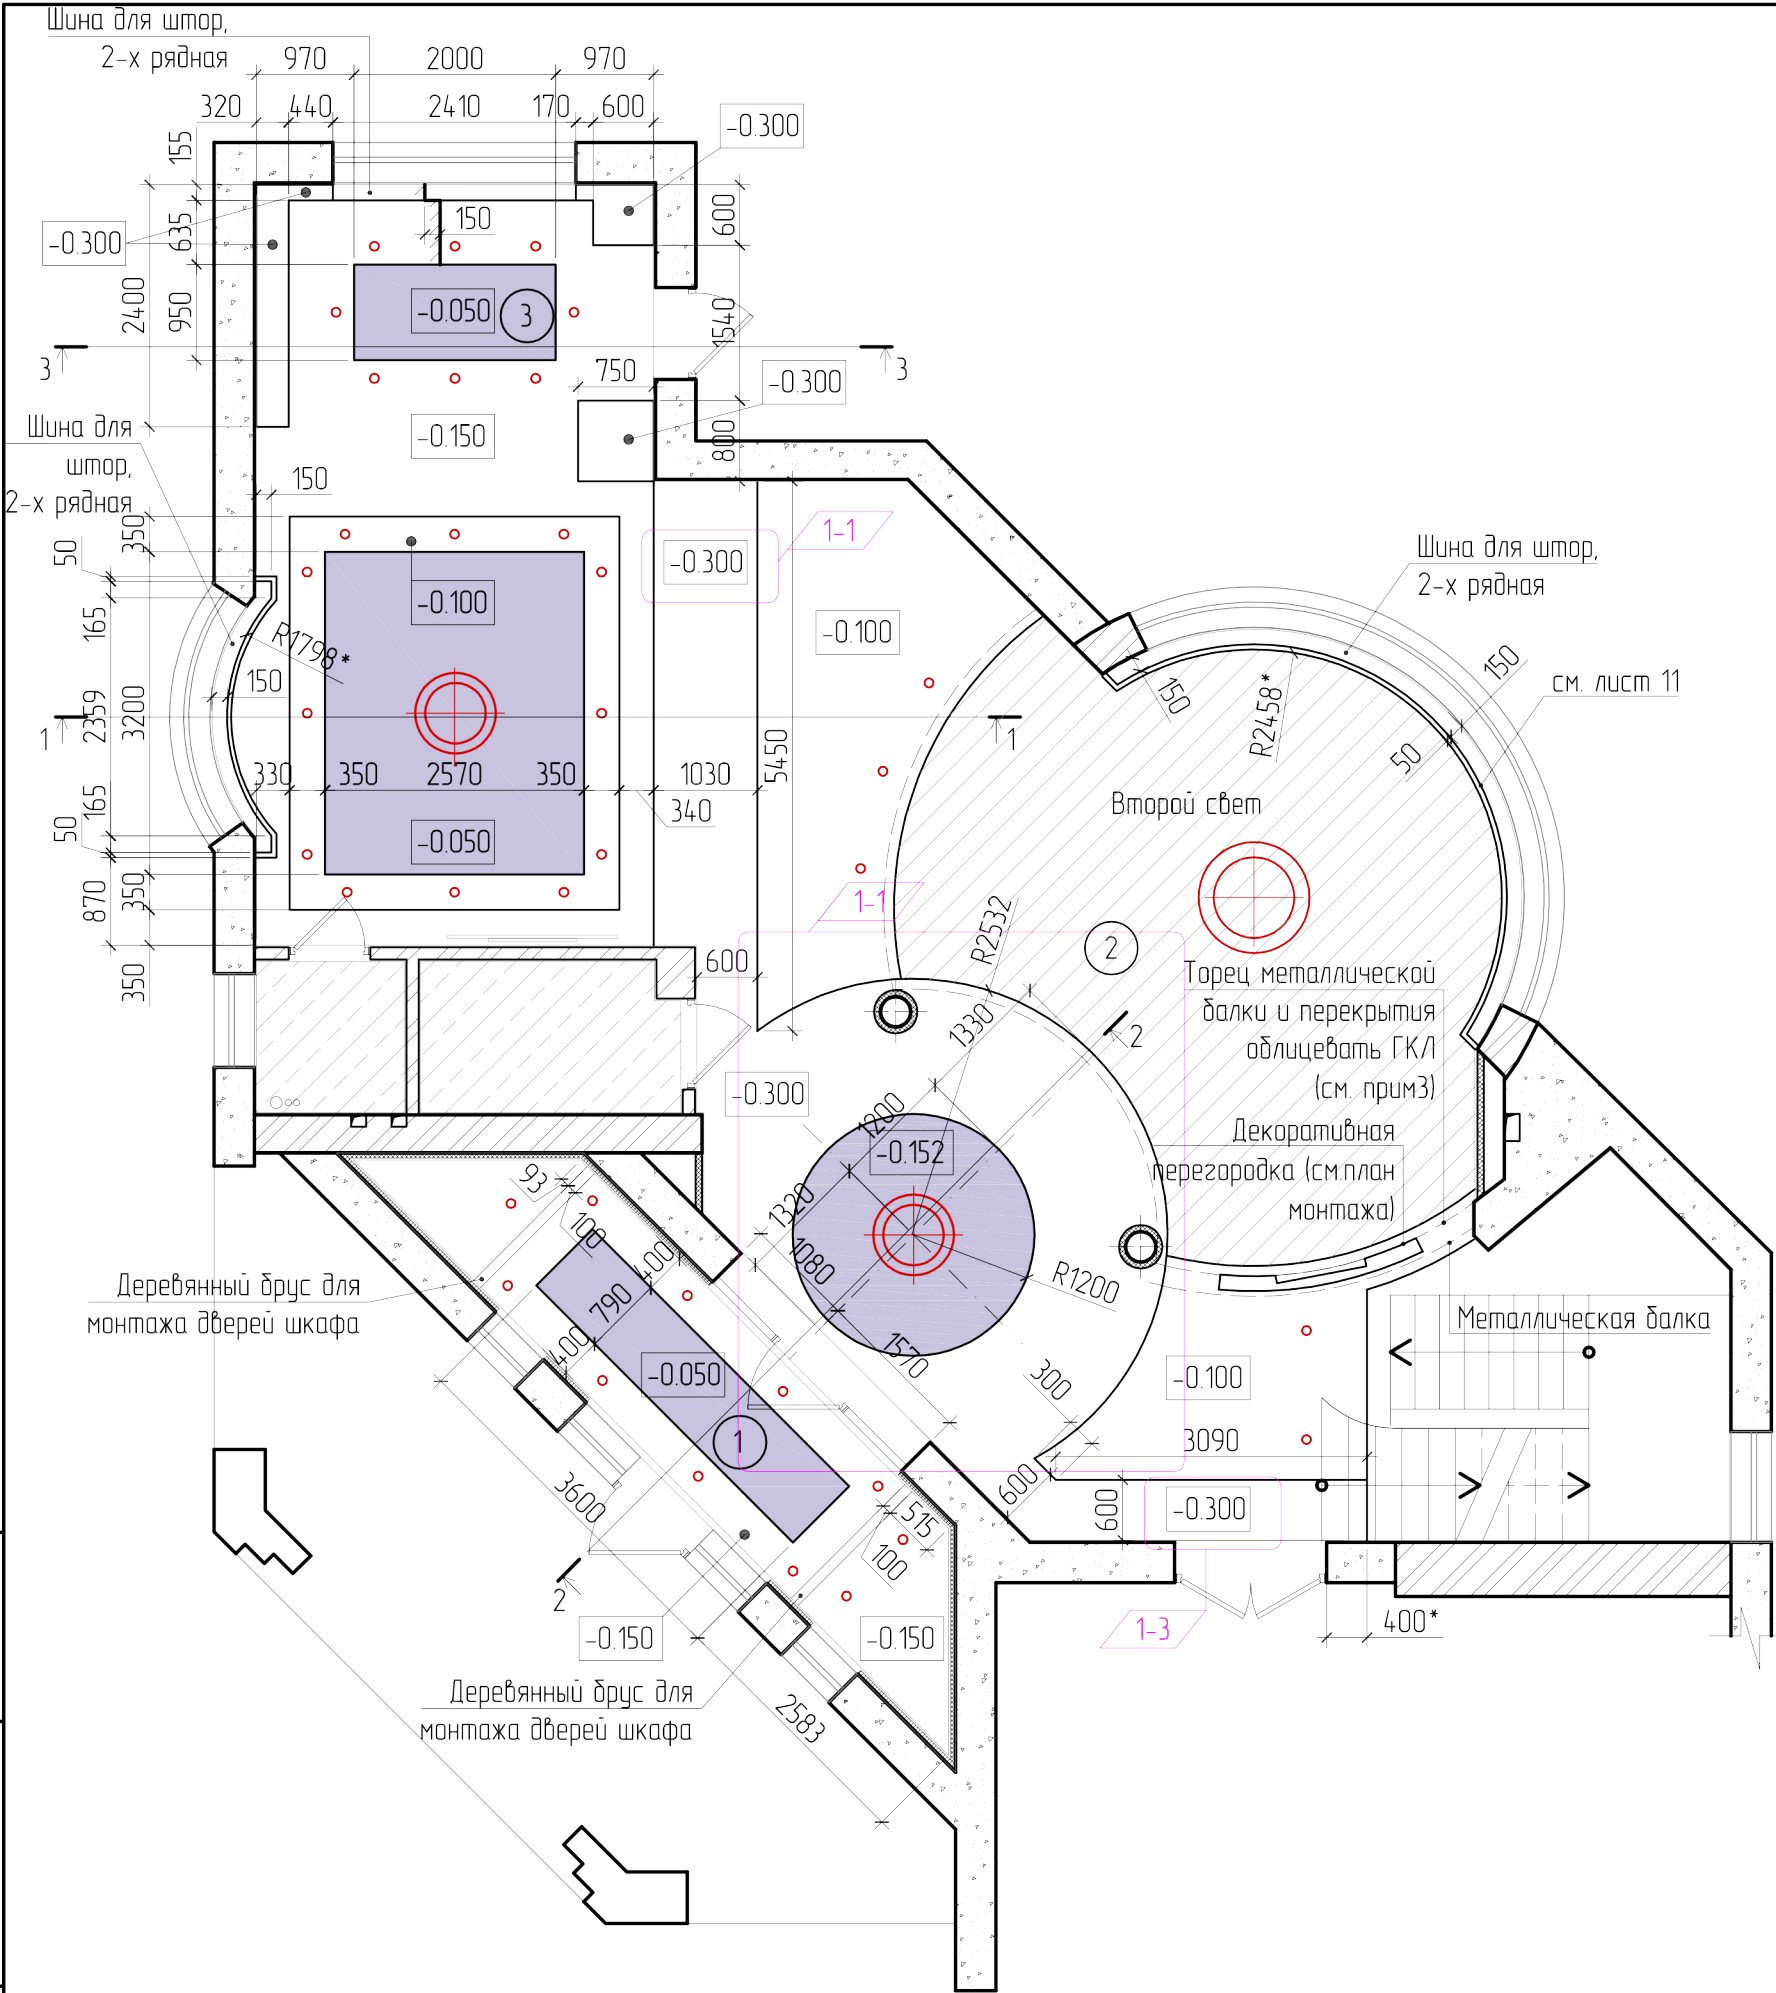


Экспликация помещений		
Номер помещения	Наименование помещения	Площадь м ²
1	Тамбур	10,8
2	Гостиная	78,7
3	Кухня-столовая	30,4
ИТОГО		119,9


Условные обозначения:

-  - потолок ГКЛ
-  - потолок натяжной белый - 17,5 м2

1. отметка уровня потолка указана от низа плиты перекрытия
2. привязки потолки даны с учетом штукатурки 20 мм
3. размер облицовки определить по месту, отталкиваясь от верхних пластин металлических колонн, поддерживающих перекрытие
4. сечение 1-1, 2-2 см. лист.....
5. Перед монтажом подвесных потолков произвести подготовительные работы запотолочного пространства (потолок и стены выше подвешеного потолка) в виде затирки швов и грунтовки
6. Ведомость отделки помещений см. листы 35-44
7. Устройство подвесных потолков производить после монтажа проводки и других коммуникаций.
8. Чертеж действителен только в цветном виде

Инв.№ подл.	Подп. и дата	Взам. инв. №

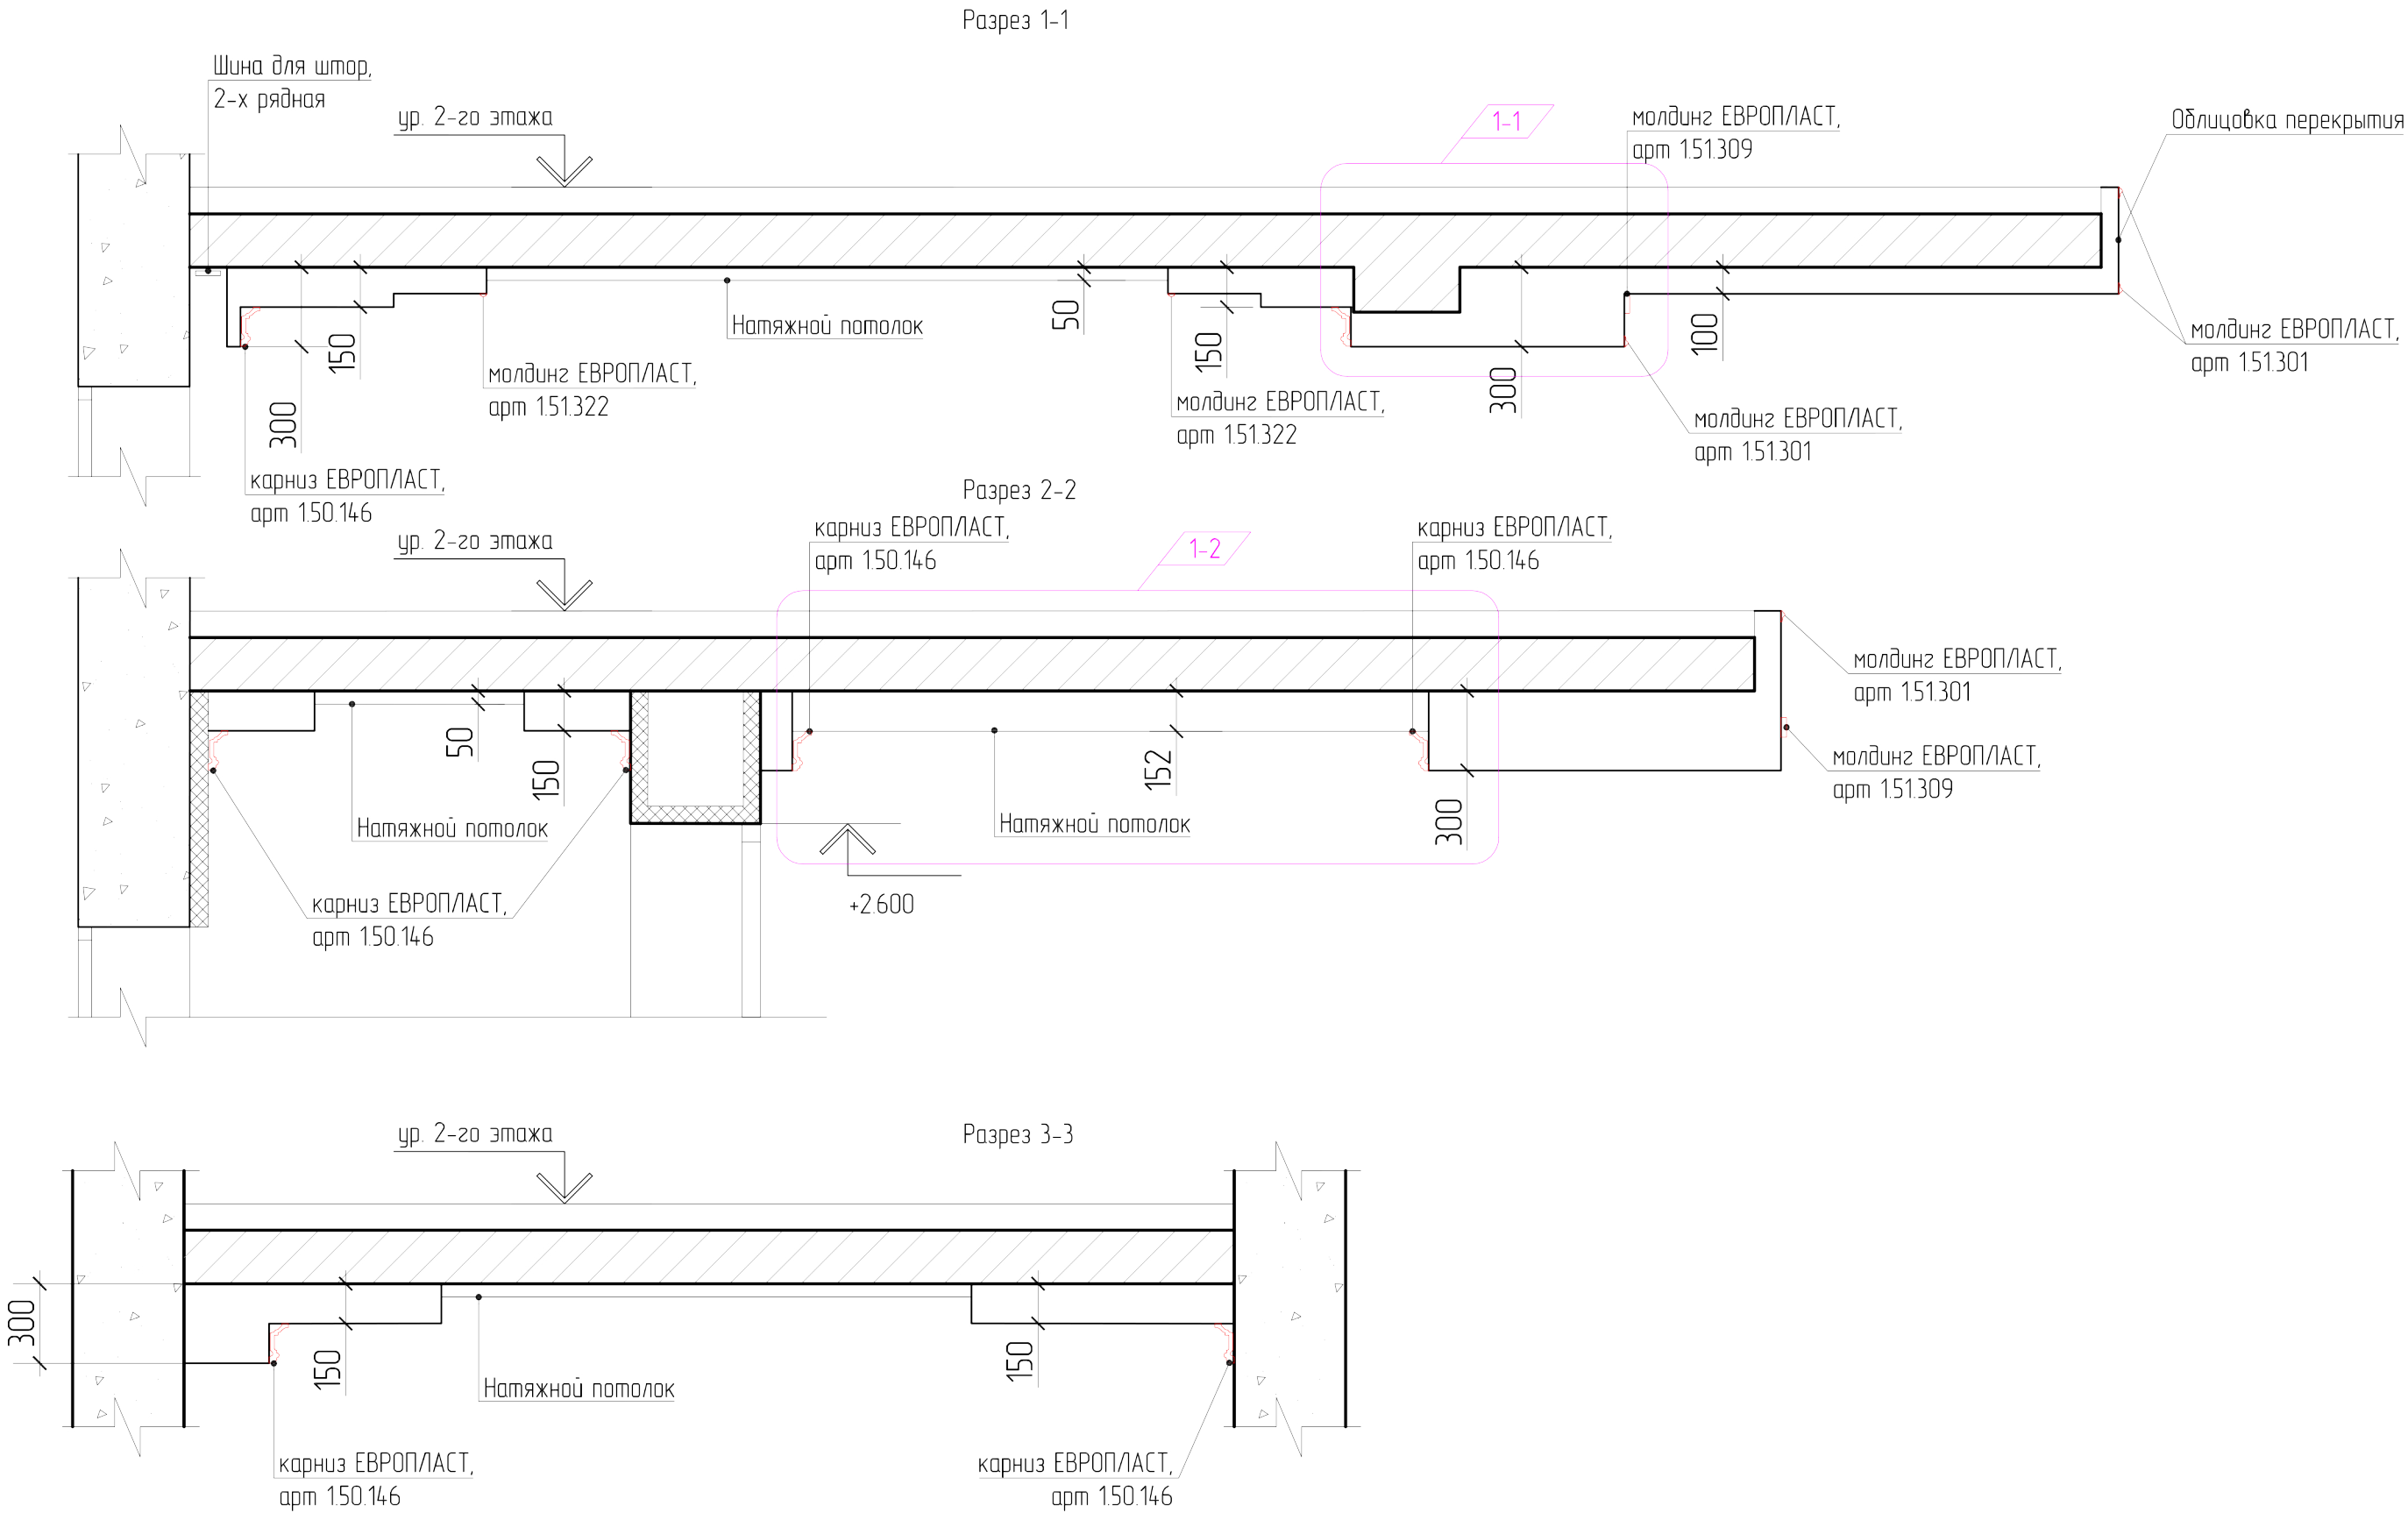

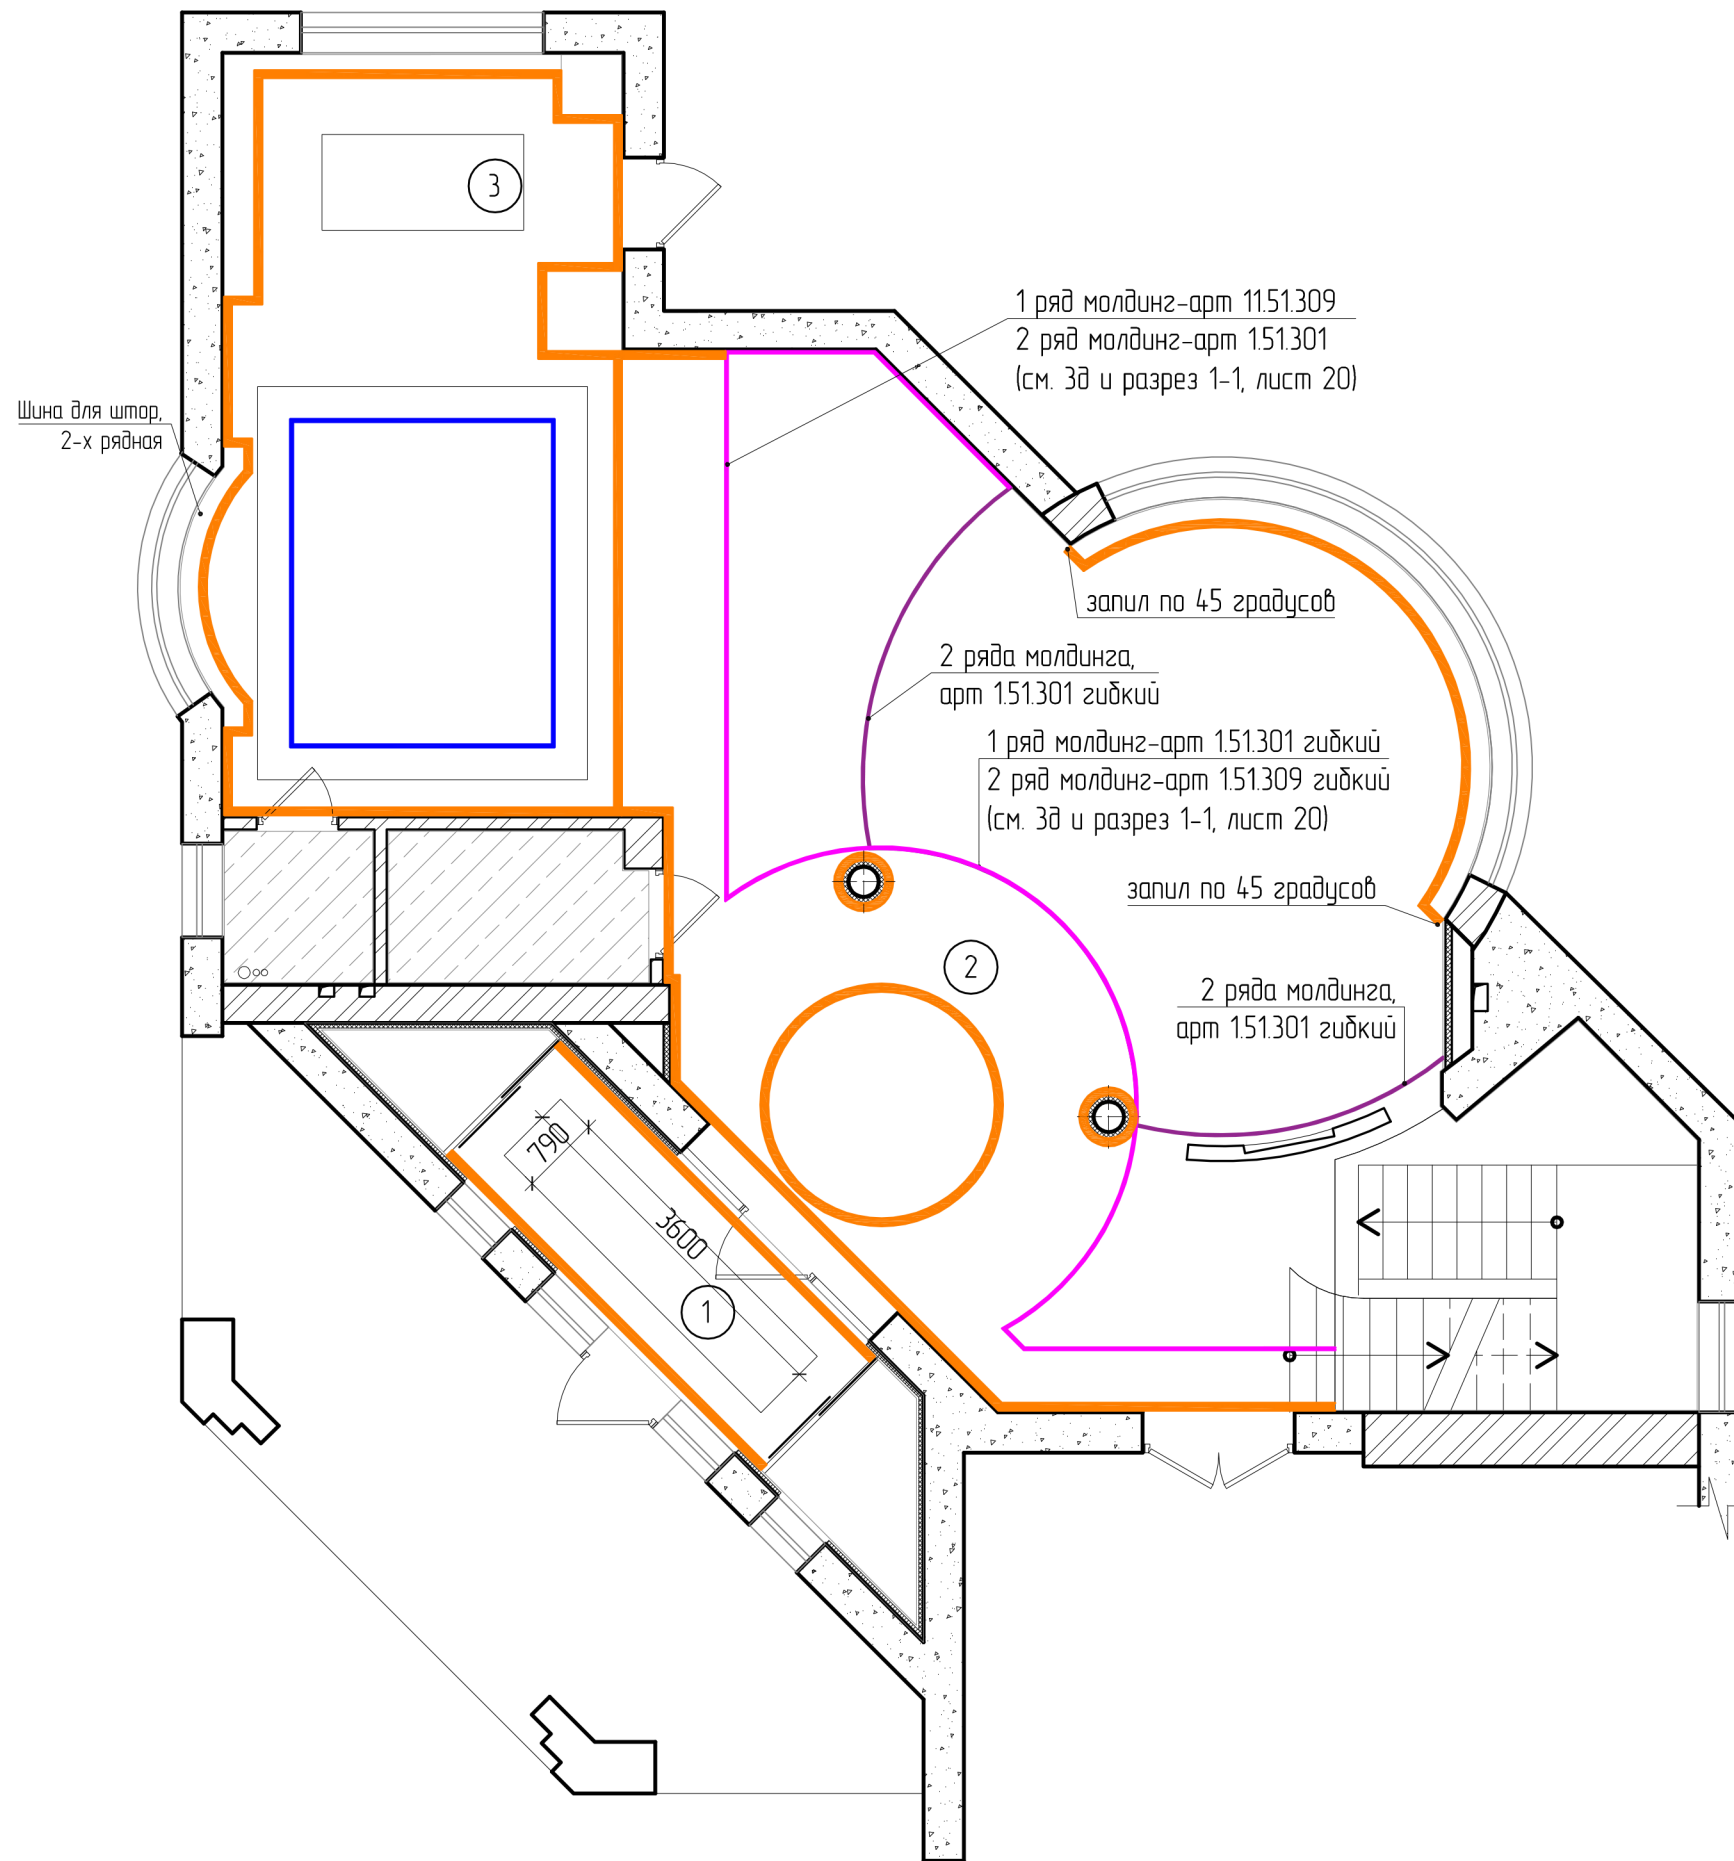


Экспликация помещений		
Номер помещения	Наименование помещения	Площадь м²
1	Тамбур	10,8
2	Гостиная	78,7
3	Кухня-столовая	30,4
ИТОГО		119,9

Условные обозначения:

- карниз ЕВРОПЛАСТ, арт 150.146, 148х74мм – 45,7 п.м (23 шт)
— карниз ЕВРОПЛАСТ, арт 150.146 гнбкий, 148х74мм – 14,7 п.м (8 шт)
- молдинг ЕВРОПЛАСТ, арт 151.322, 25х12 мм – 11,5 п.м (6 шт)
- молдинг ЕВРОПЛАСТ, арт 151.301 гнбкий, 42х16 мм – 18,9 п.м (10 шт)
— молдинг ЕВРОПЛАСТ, арт 151.301, 42х16 мм – 8,9 п.м (5 шт)
- молдинг ЕВРОПЛАСТ, арт 151.309, 75х21 мм – 12,5 п.м (7 шт)
— молдинг ЕВРОПЛАСТ, арт 151.309 гнбкий, 75х21 мм – 8,3 п.м (5 шт)

- за отметку 0.000 принять уровень чистого пола с покрытием
- блок питания для светодиодной ленты (для подсветки ступеней лестницы) предусмотреть в запотолочном пространстве
- необходимо предусмотреть свободный доступ к блоку питания
- кабель питания светодиодной ленты от блока питания прокладывается на боковой части лестничного марша, затем эту часть лестницы облицевать листами ГКЛ
- данный лист смотреть совместно с листом 20 (разрезы по потолку)

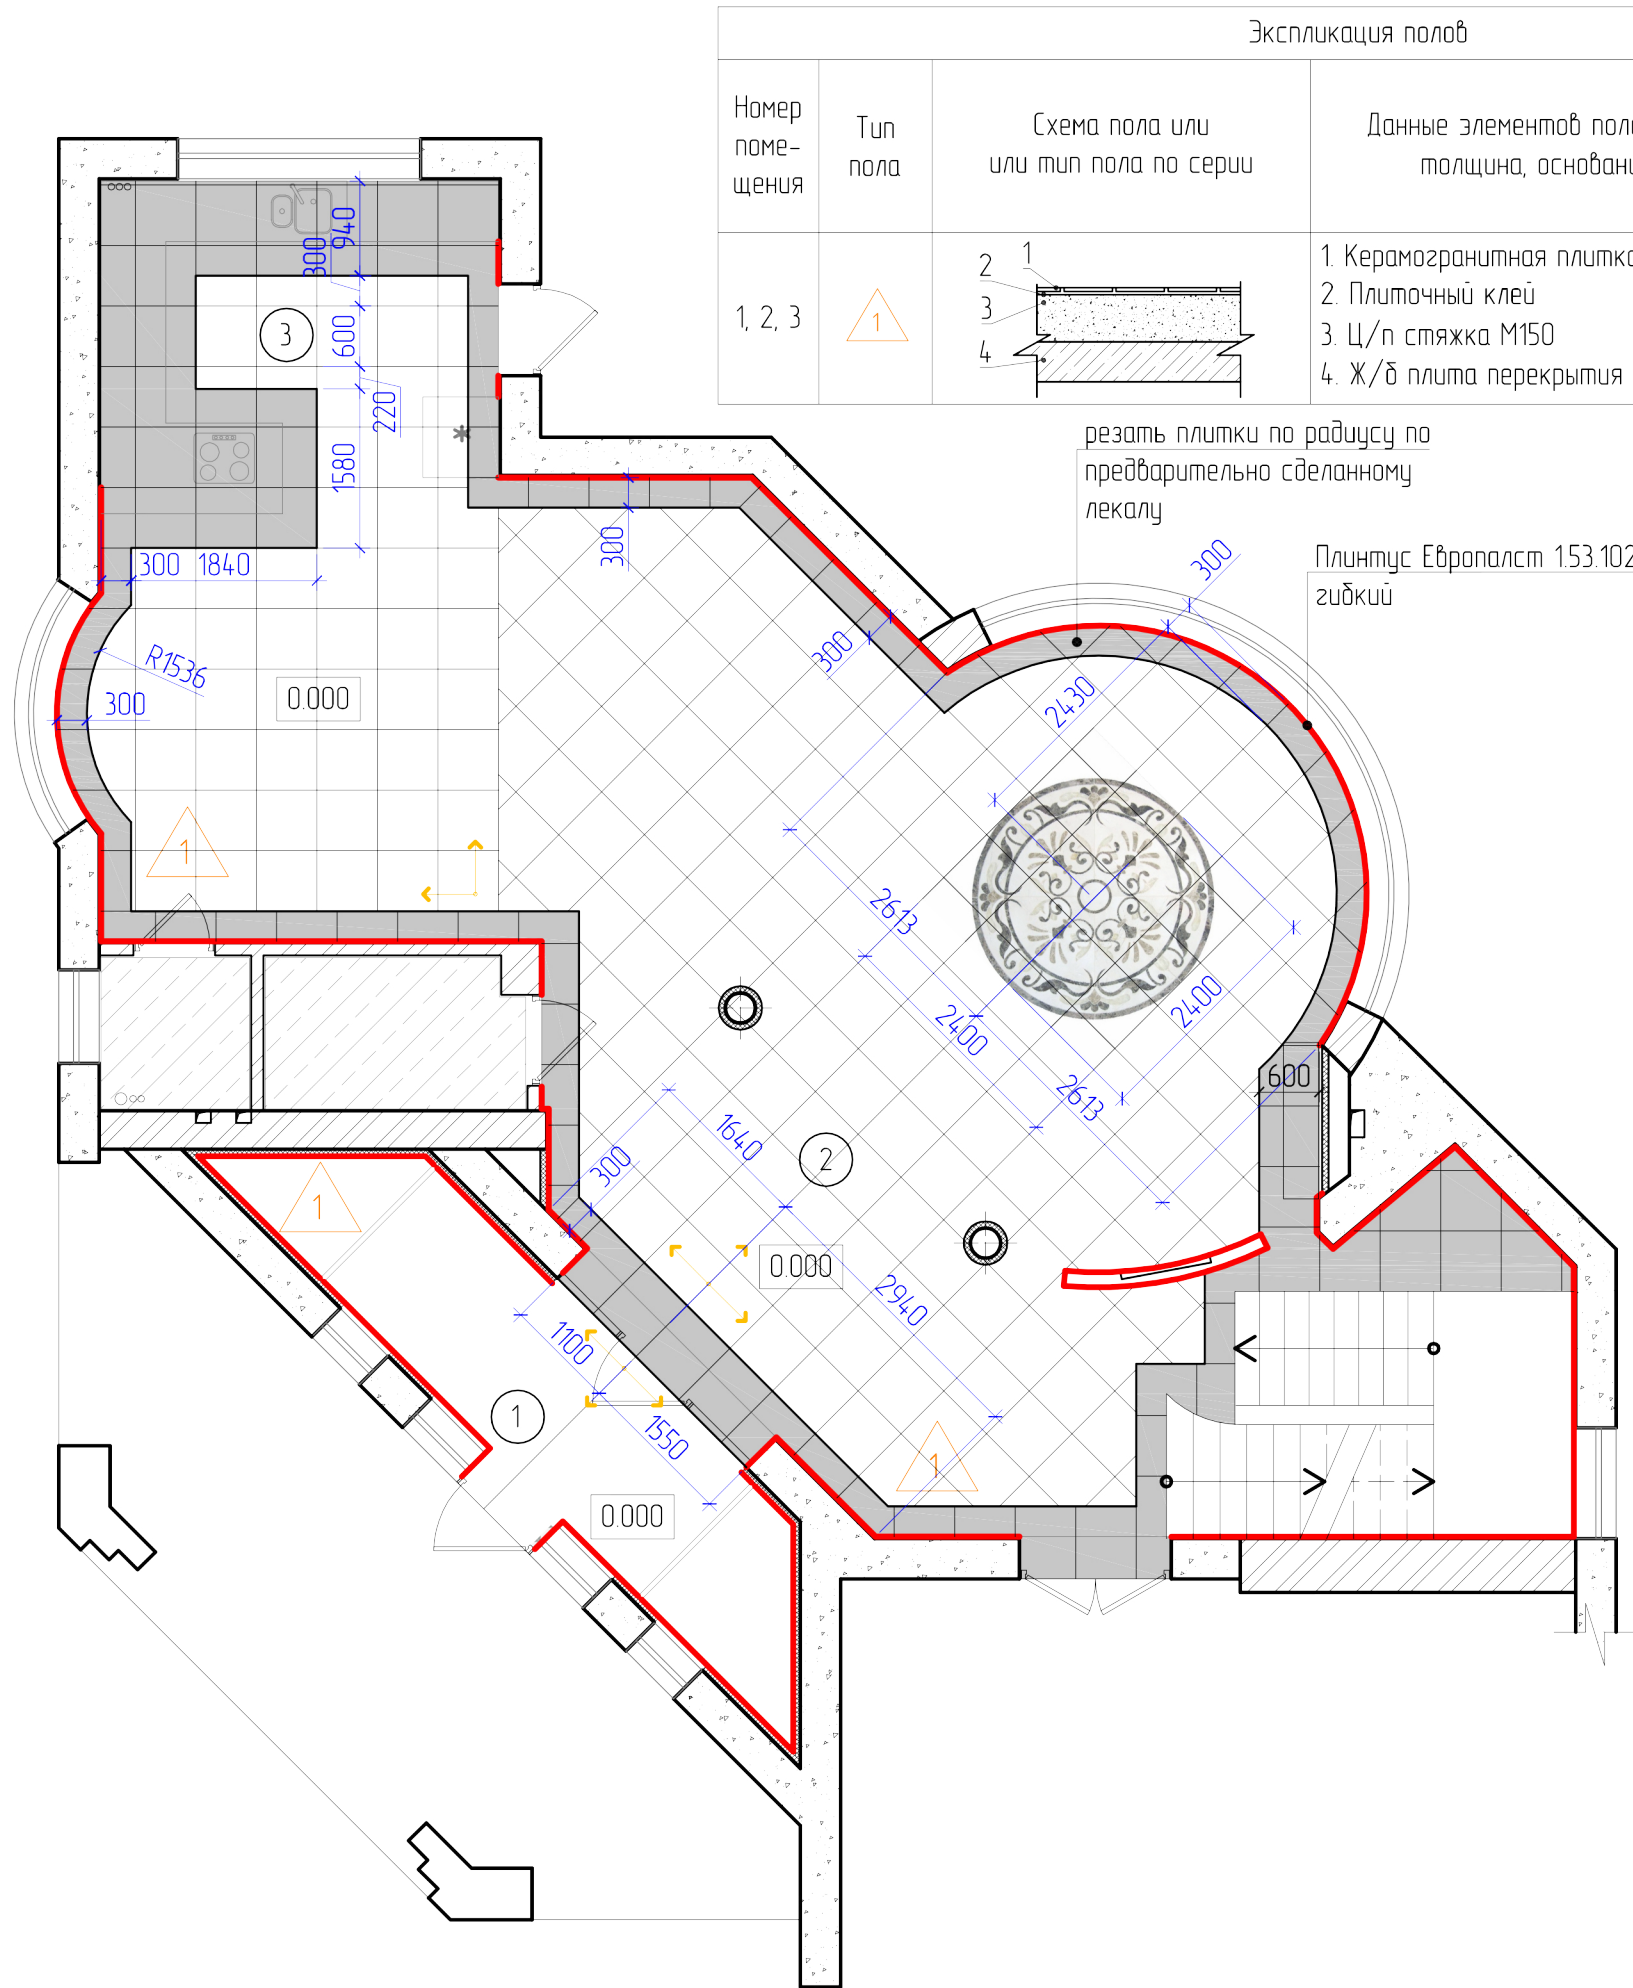


Экспликация полов				
Номер помещения	Тип пола	Схема пола или тип пола по серии	Данные элементов пола (наименование, толщина, основание и др.), мм	Площадь м²
1, 2, 3	1		1. Керамогранитная плитка -9 мм 2. Плиточный клей -5 мм 3. Ц/п стяжка М150 -86 мм 4. Ж/б плита перекрытия (сущ)	119,9

Экспликация помещений		
Номер помещения	Наименование помещения	Площадь м²
1	Тамбур	10,8
2	Гостиная	78,7
3	Кухня-столовая	30,4
	ИТОГО	119,9

Условные обозначения:

-
- Керамогранит Italon, Шарм Эво Флор Проджекст Статуарио 60х60см - 78,6 м2
-
- Мозаика Italon, Шарм Эво Флор Проджекст Антрацит 60х60см - 24,7 м2
-
- Декоративное панно 240х240см - 5,8 м2
-
- Керамогранит Aparici Crespo Corner Natural 59.2х59.2 - 10,8 м2
-
- Плинтус Европалст 153.102 - 47,1 м.п (24шт)
-
- Плинтус Европалст 153.102, гибкий - 14,4 м.п (5шт)
-
- тип пола

1. площадь помещения дана с учетом штукатурки
2. количество отделочных материалов необходимо согласовать с исполнителем работ
3. работы по устройству полов выполнять согласно указаниям СНиП 2.03.13-88 "Полы"
4. устройства чистых полов производить после прокладки всех коммуникаций.
5. все материалы в ведомости указаны без учета запаса
6. цвет затирки плиточных швов подобрать близком к цветовому решению напольного покрытия
7. рисунок декоративного панно согласовать с заказчиком

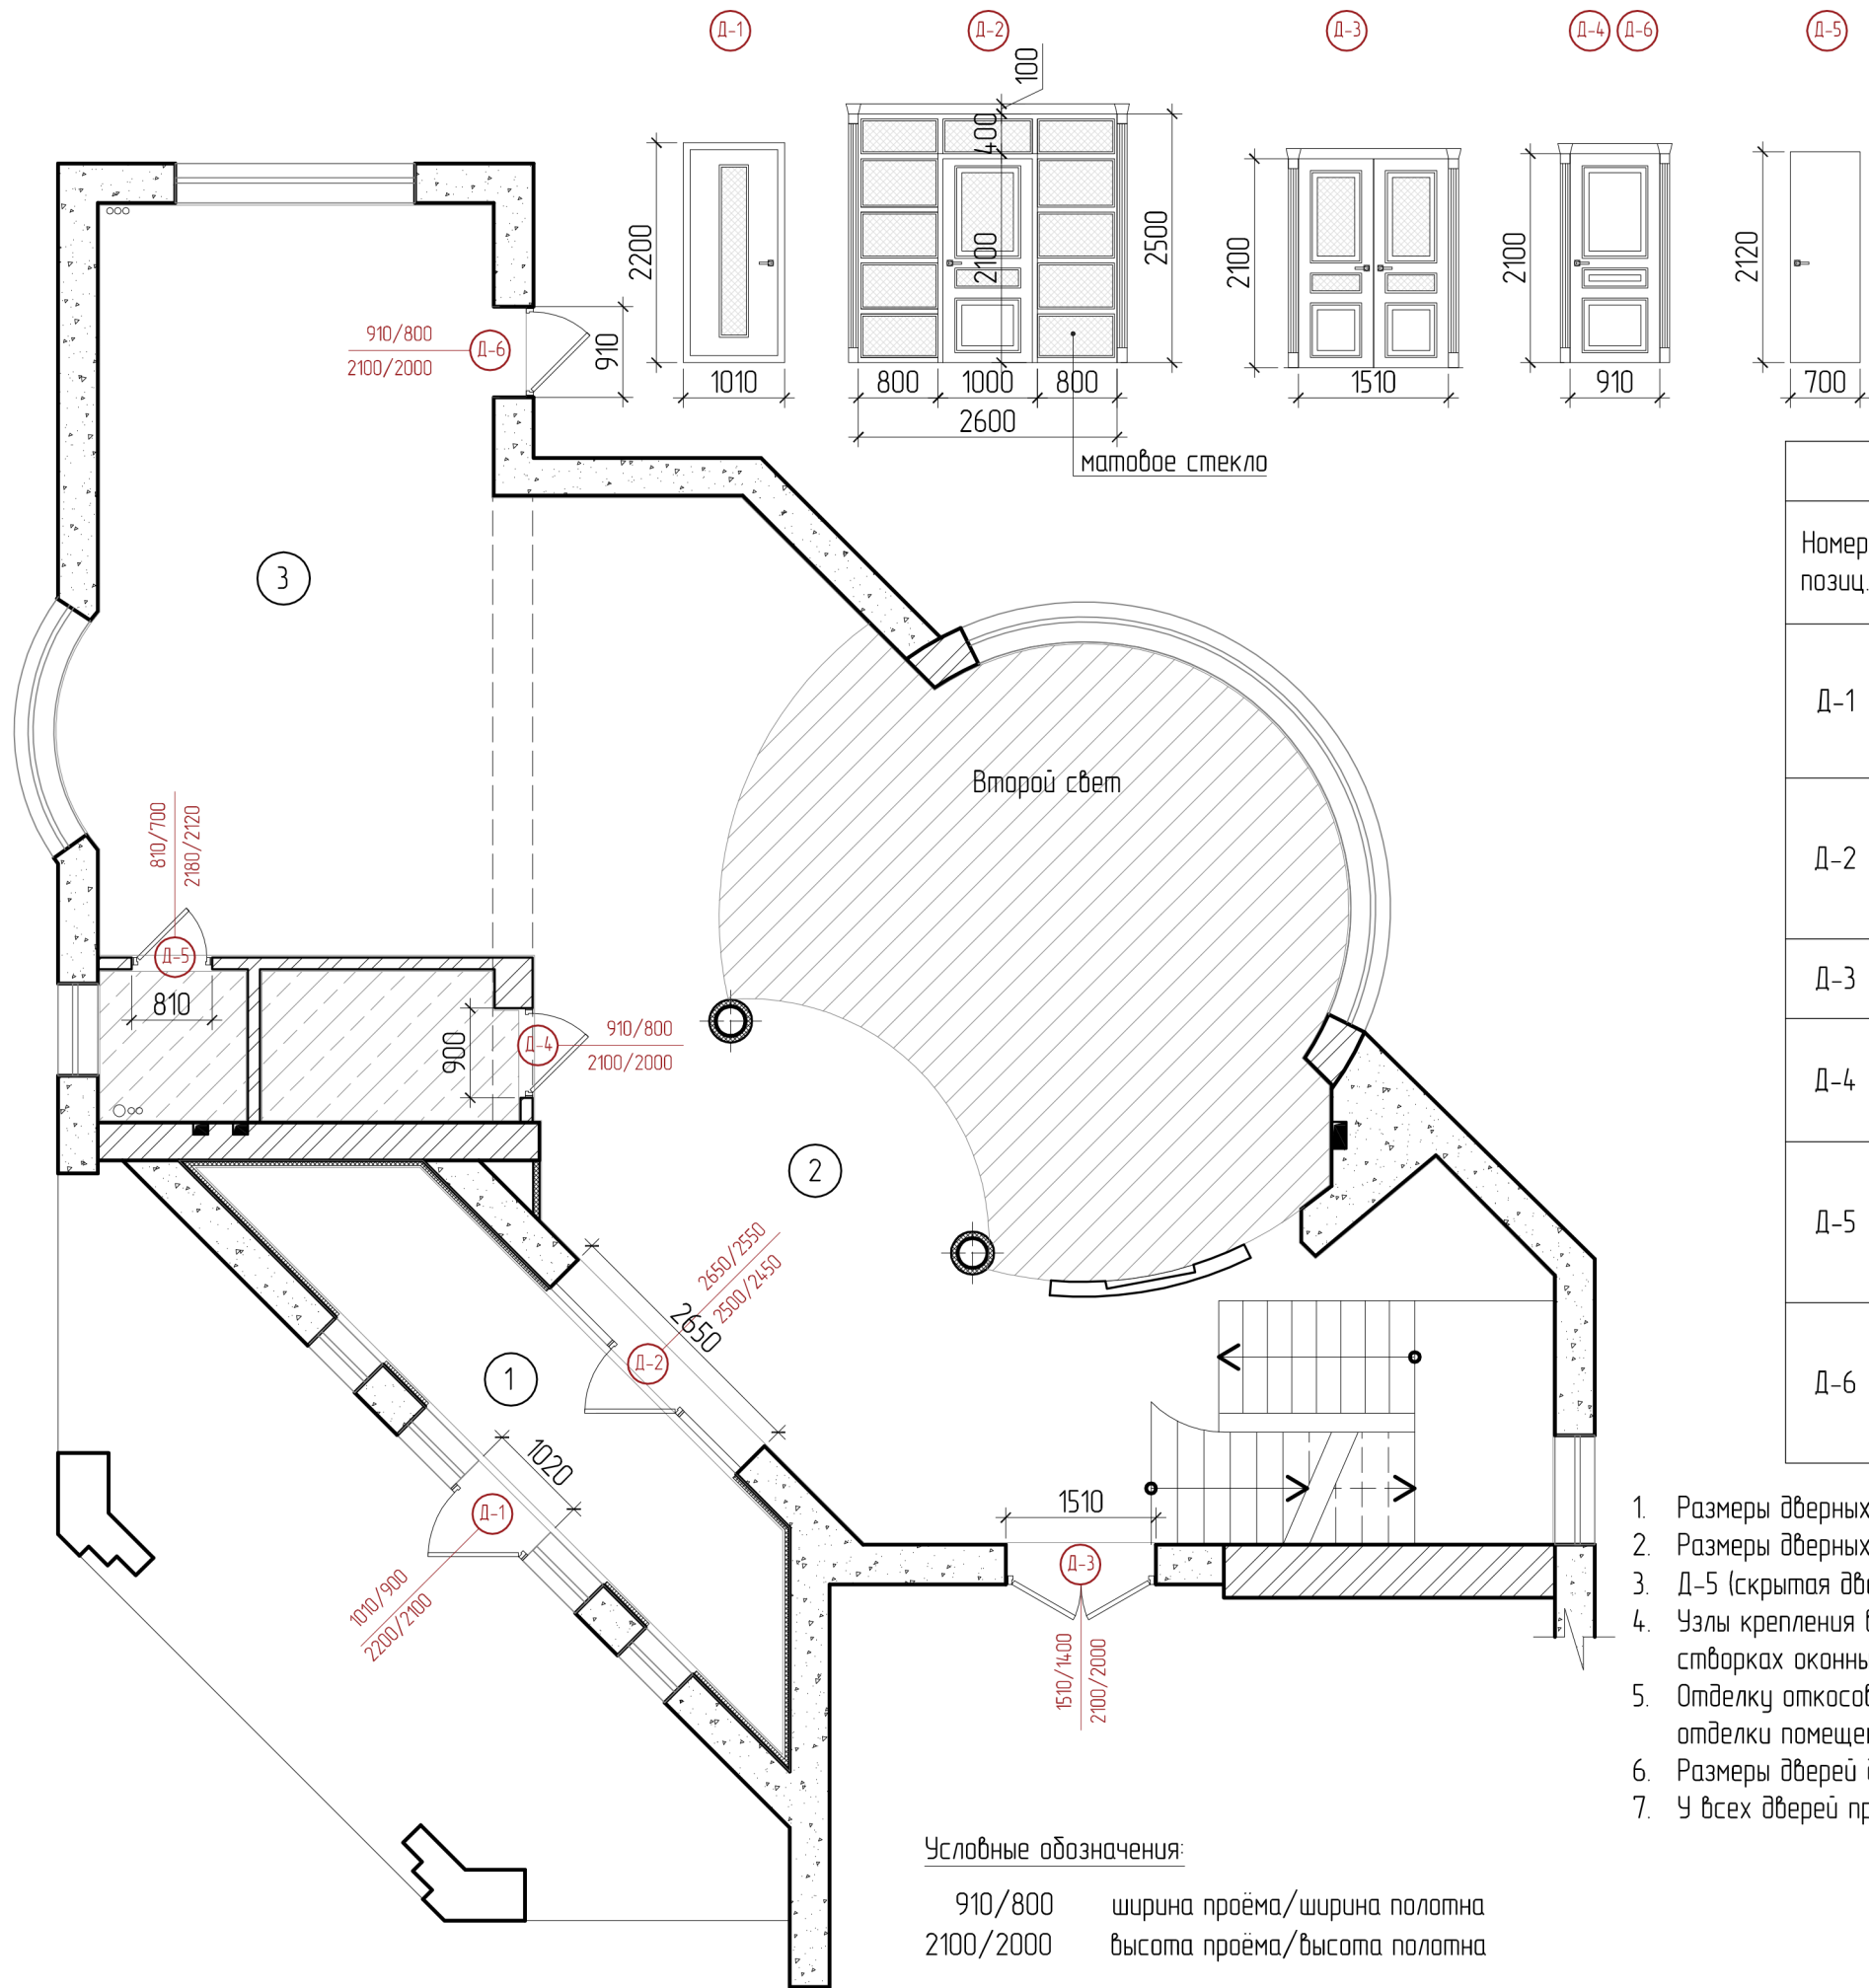

Условные обозначения:
910/800 ширина проёма/ширина полотна
2100/2000 высота проёма/высота полотна

1. Размеры дверных проёмов определить по факту стройки
2. Размеры дверных полотен уточнить у производителя
3. Д-5 (скрытая дверь) установить до начала отделочных работ (шпатлевки и покраски стен)
4. Узлы крепления выполняются по чертежам фирмы производящей монтаж. На всех открывающихся створках оконных проёмов предусмотреть противомоскитные сетки
5. Отделку откосов окон и дверей оштукатурить с последующим шпатлеванием и покраской в цвет отделки помещения
6. Размеры дверей даны без учета монтажных швов, уточнить перед изготовлением по месту
7. У всех дверей предусмотреть ограничитель открывания двери

Экспликация помещений		
Номер помещения	Наименование помещения	Площадь м ²
1	Тамбур	10,8
2	Гостиная	78,7
3	Кухня-столовая	30,4
ИТОГО		119,9




Спецификация элементов заполнения проёмов				
Номер позиц.	Размер проёма L/H мм	Размер полотна L/H мм	Технические характеристики	Кол-во
Д-1	1010/2200	900/2100	- одностворчатая стальная, наружная, утепленная дверь - правое наружное открывание - полотно с остеклением и ковкой белое	1
Д-2	2650/2500	2550/2450	- двухстворчатая межкомнатная дверь - правое наружное открывание - полотно с остеклением - фрамуга	1
Д-3	1510/2100	1400/2000	- двухстворчатая межкомнатная дверь - полотно с остеклением	1
Д-4	910/2100	800/2000	- одностворчатая межкомнатная дверь - левое наружное открывание - глухое полотно	1
Д-5	810/2180	700/2120	- одностворчатая межкомнатная дверь - правое наружное открывание - глухое полотно - скрытая дверь под покраску	1
Д-6	1010/2200	900/2100	- одностворчатая стальная, наружная, утепленная дверь - левое наружное открывание - глухое полотно	1

Инв.подл.	Подп. и дата	Взам. инв. N


Поз.	Наименование или номер помещения	Ведомость отделки элементов интерьера						Примечание
		Потолок	Площадь м²	Стены (перегородки)	Площадь м²	Молдинг	Длина,м	
1	Тамбур	Натяжной потолок, белый, сатин	2,8	Утеплитель 50мм, облицовка ГКЛ, грунтовка, шпатлевка по стеклохолсту окраска матовой краской типа TIKKURILA, цвет белый	37,0	ЕВРОПЛАСТ, арт 1.51.322	22,2 (12 шт)	+Откосы окон и дверей 6,0м²
		Подвесной потолок ГКЛ, грунтовка, шпатлевка, окраска матовой краской типа TIKKURILA, цвет белый	8,0	Венецианская штукатурка Венето Tikkurila H 487 (светло-серая)	0,8			
2	Гостиная	Натяжной потолок, белый, сатин	4,5	Штукатурка, грунтовка, шпатлевка по стеклохолсту окраска матовой краской типа TIKKURILA, цвет белый	118,3	ЕВРОПЛАСТ, арт 1.51.322	133,2 (67 шт)	+Откосы окон и дверей 8,0м²
		Подвесной потолок ГКЛ, грунтовка, шпатлевка, окраска матовой краской типа TIKKURILA, цвет белый	39,0	Венецианская штукатурка Венето Tikkurila H 487 (светло-серая) (колонны)	16,0			
				Шпонированные панели	7,6			
3	Кухня-столовая	Натяжной потолок, белый, сатин	10,1	Штукатурка, грунтовка, шпатлевка по стеклохолсту окраска матовой краской типа TIKKURILA, цвет белый	38,5	ЕВРОПЛАСТ, арт 1.51.322	67,1 п.м. (34 шт)	+Откосы окон и дверей 6,45м²
		Подвесной потолок ГКЛ, грунтовка, шпатлевка, окраска матовой краской типа TIKKURILA, цвет белый	26,8	Зеркальная плитка, производитель ДСТ (Россия) - Зеркальная серебряная плитка РОМБ РЗС1-01 20x34 – 22 шт. - Зеркальная серебряная плитка ПО/УРОМБ доковой РЗС1-01(д) 10x34 – 10 шт - Зеркальная серебряная плитка ПО/УРОМБ внутренний РЗС1-01(вн) 20x17 – 16 шт	1,2			
				Зекрала	1,5			
				Керамическая плитка Petraccer's Capitone Bianco	3,1			
				Венецианская штукатурка Венето Tikkurila H 487 (светло-серая)	3,3			

1. Во всех помещениях применить улучшенную отделку
2. Устройство подвесных потолков производить после монтажа проводки и других коммуникаций.
3. Устройство КНАУФ перегородок и облицовок вести согласно альбому технических решений КГАУФ
4. Для плитки применять эпоксидную затирку типа Litochrom Starlike в цвет плитки
5. Все материалы в ведомости указаны без учета запаса

Инв.№ подл.	Подп. и дата	Взам. инв. №

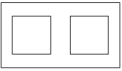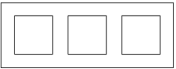
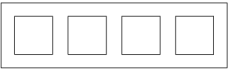
Поз.	Наименование	Тамбур	Гостиная	Кухня-столовая
1	 рамка на 1 пост	3	2	4
2	 рамка на 2 поста	1	3	
3	 рамка на 3 поста		2	2
4	 рамка на 4 поста			1
5	 розетка		5	11
6	 розетка TV		1	1
7	 розетка компьютерная 1-ая кат.5Е, RJ-45 (интернет)		1	1
8	 выключатель одноклавишный	2	2	1
9	 выключатель 2 клавиши	2	2	
10	 переключатель одноклавишный, проходной (с двух мест)	1	4	
11	 выключатель 2 клавиши, проходной (с двух мест)		2	

1. Цвет рамок, розеток и выключателей – белый

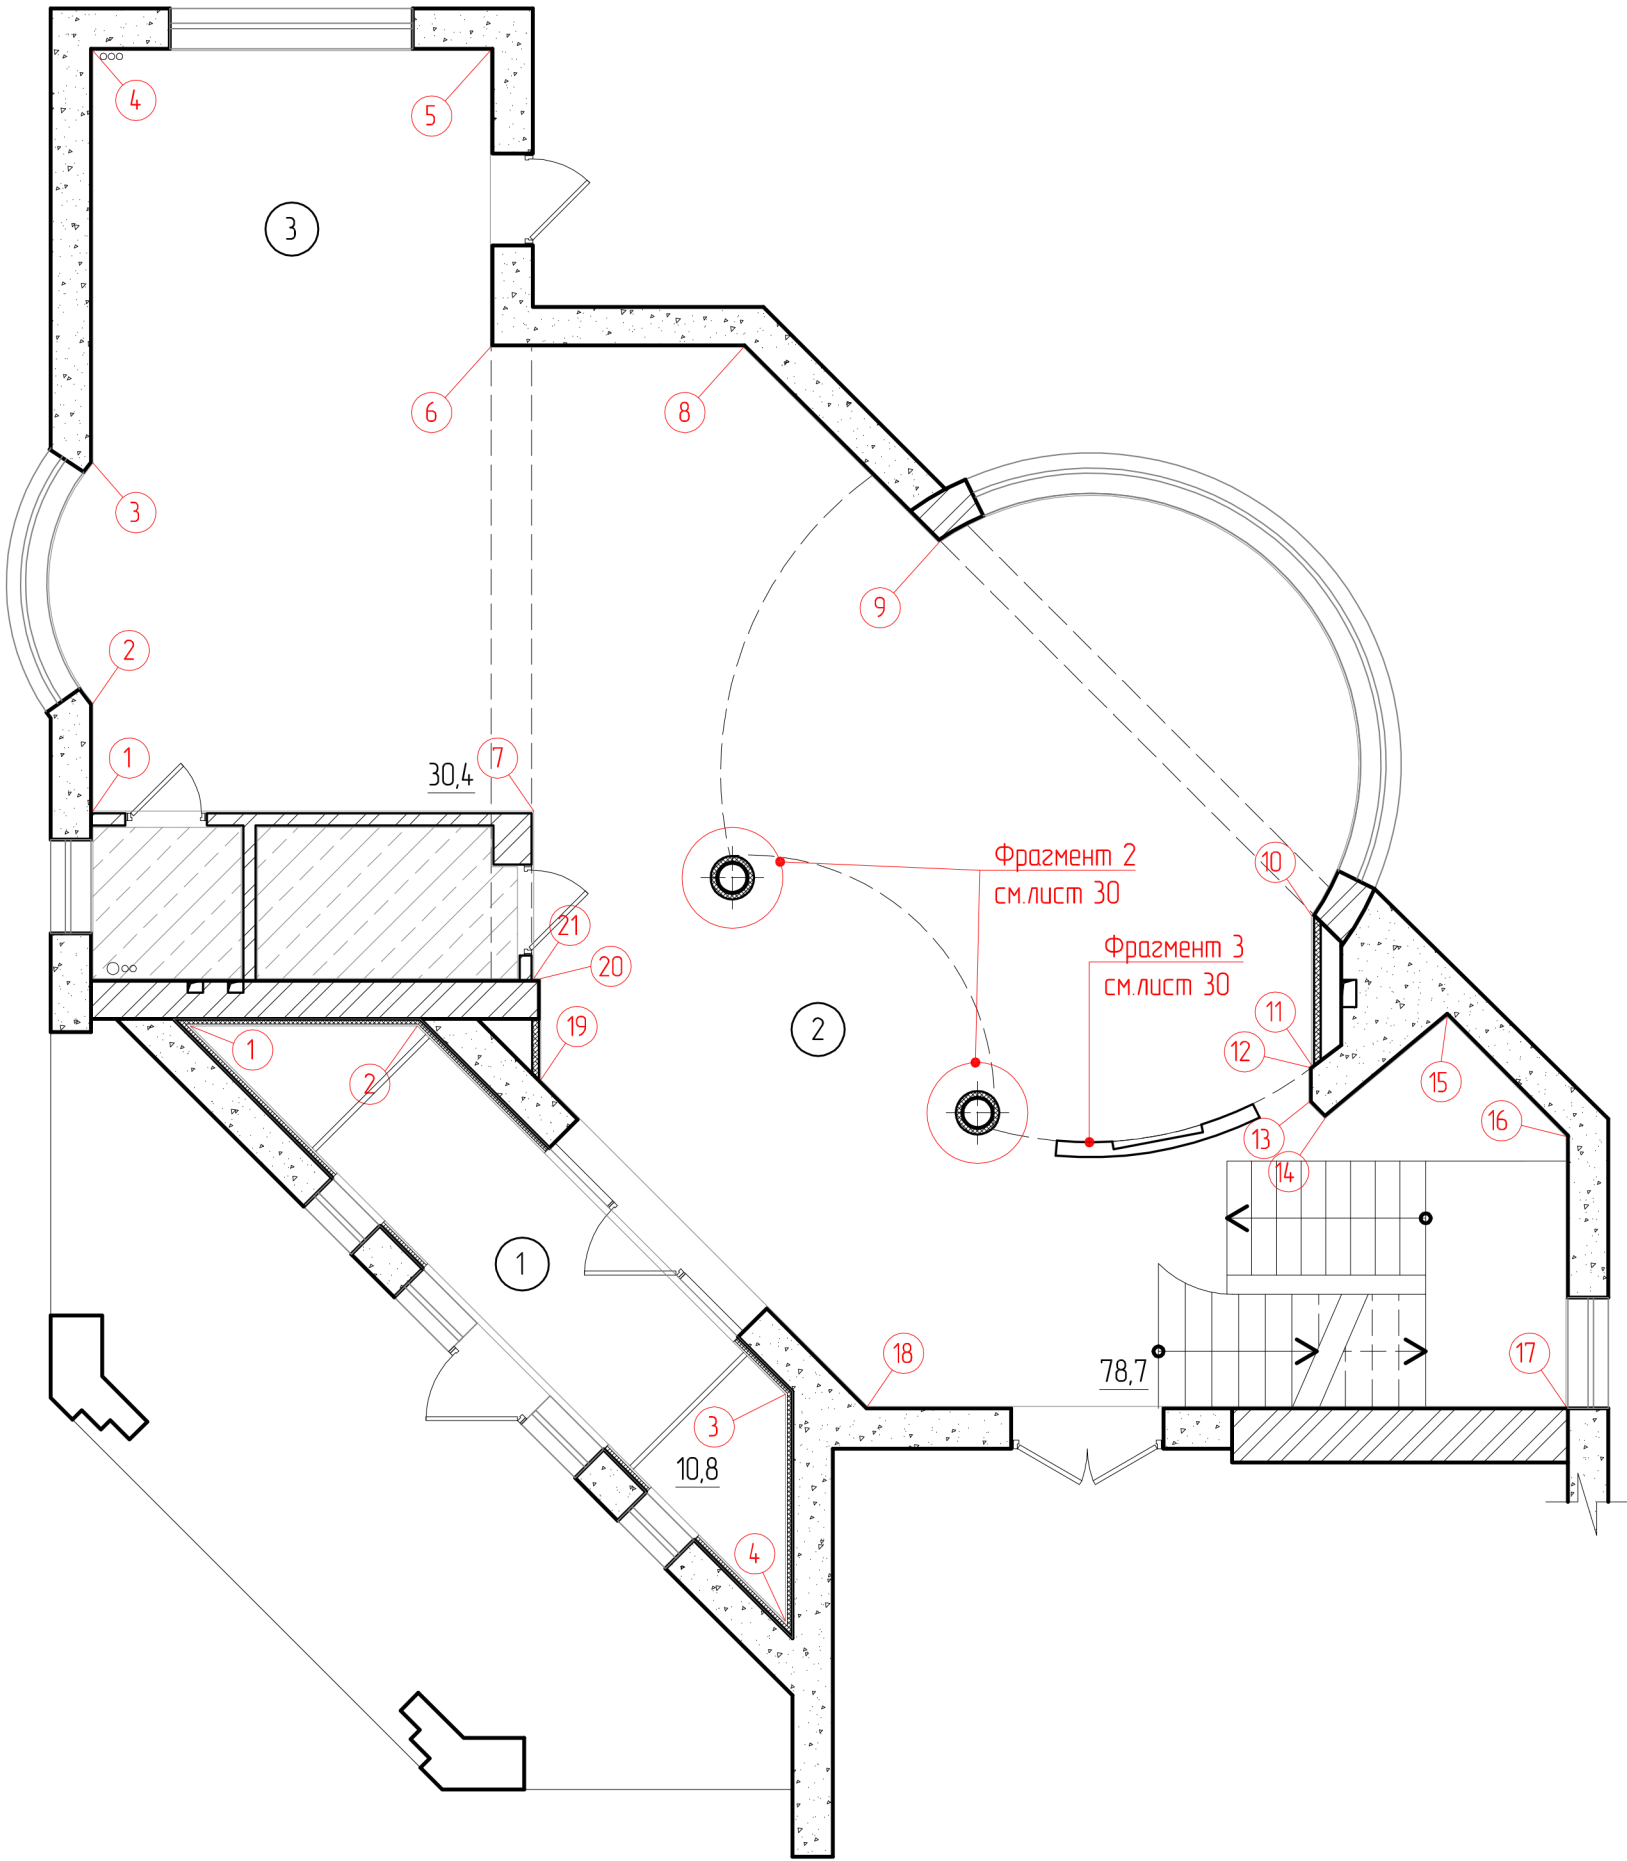

Экспликация помещений		
Номер помещения	Наименование помещения	Площадь м ²
1	Тамбур	10,8
2	Гостиная	78,7
3	Кухня-столовая	30,4
	ИТОГО	119,9


Инф. подл.	Подп. и дата	Взам. инв. N

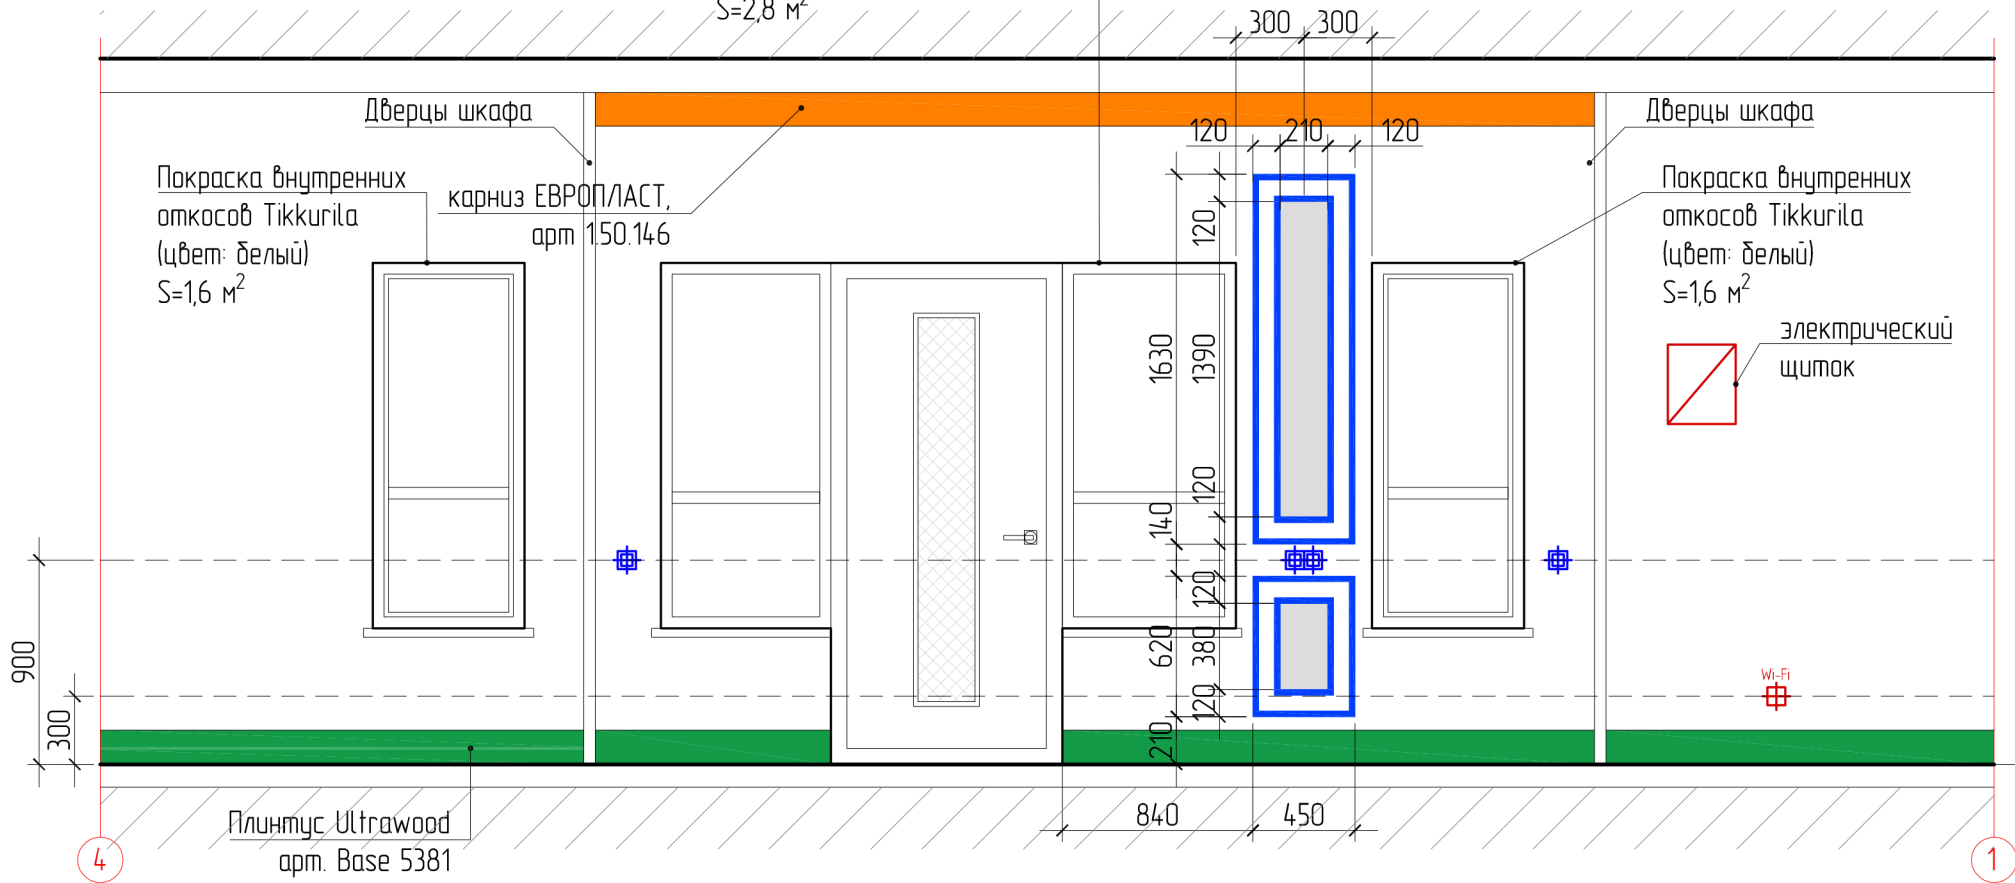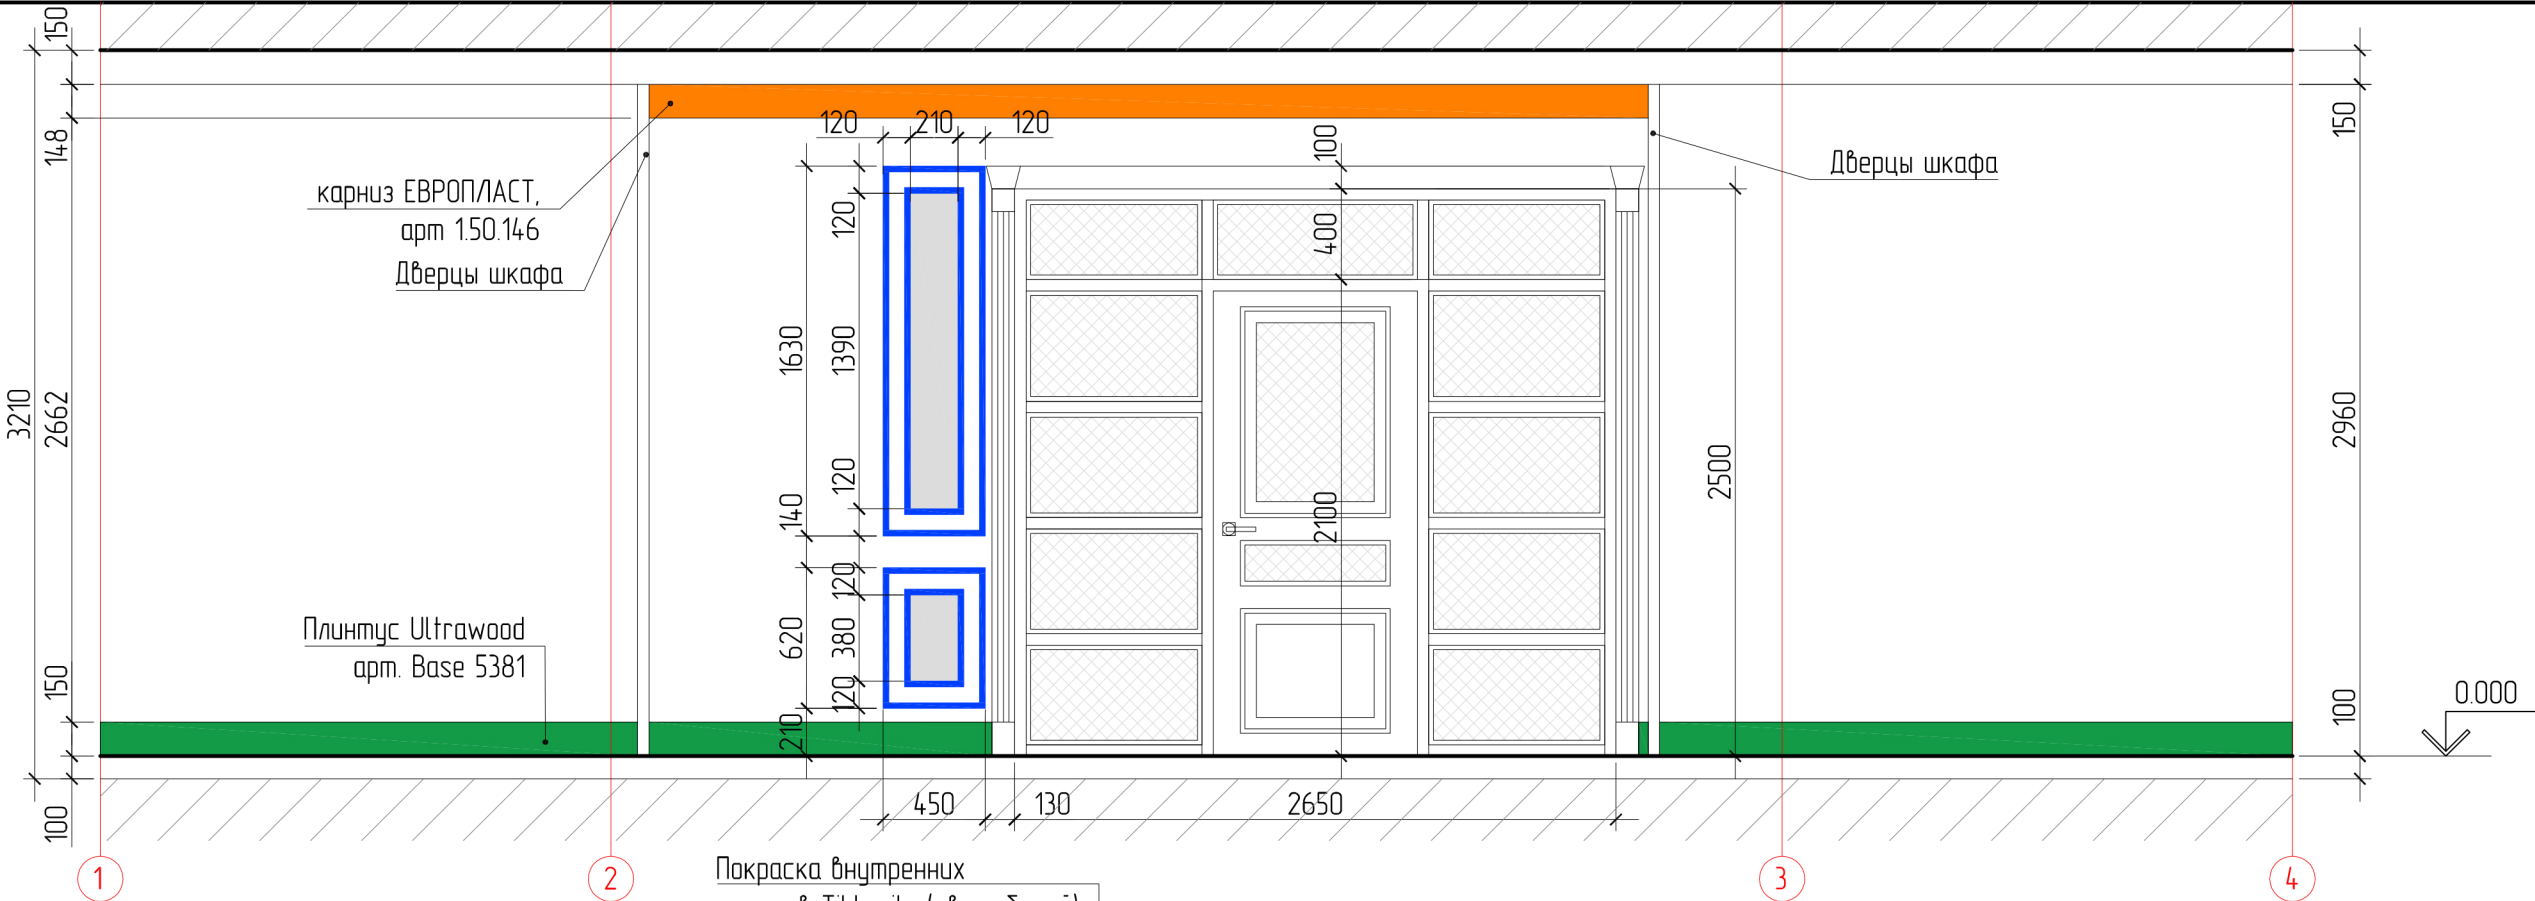


- вывод электричества
- розетка
- выключатель (переключатель)
- телевизионный вывод
- вывод интернета

- Венецианская штукатурка Венето Tikkurila H 487 (светло-серая) - 0,8 м2
- Покраска Tikkurila F 497 - 37,0 м2
- молдинг ЕВРОПЛАСТ, арт. 151322, 25х12 мм - 22,2 п.м.



Инв.№ подл.	Подп. и дата	Взам. инв. №

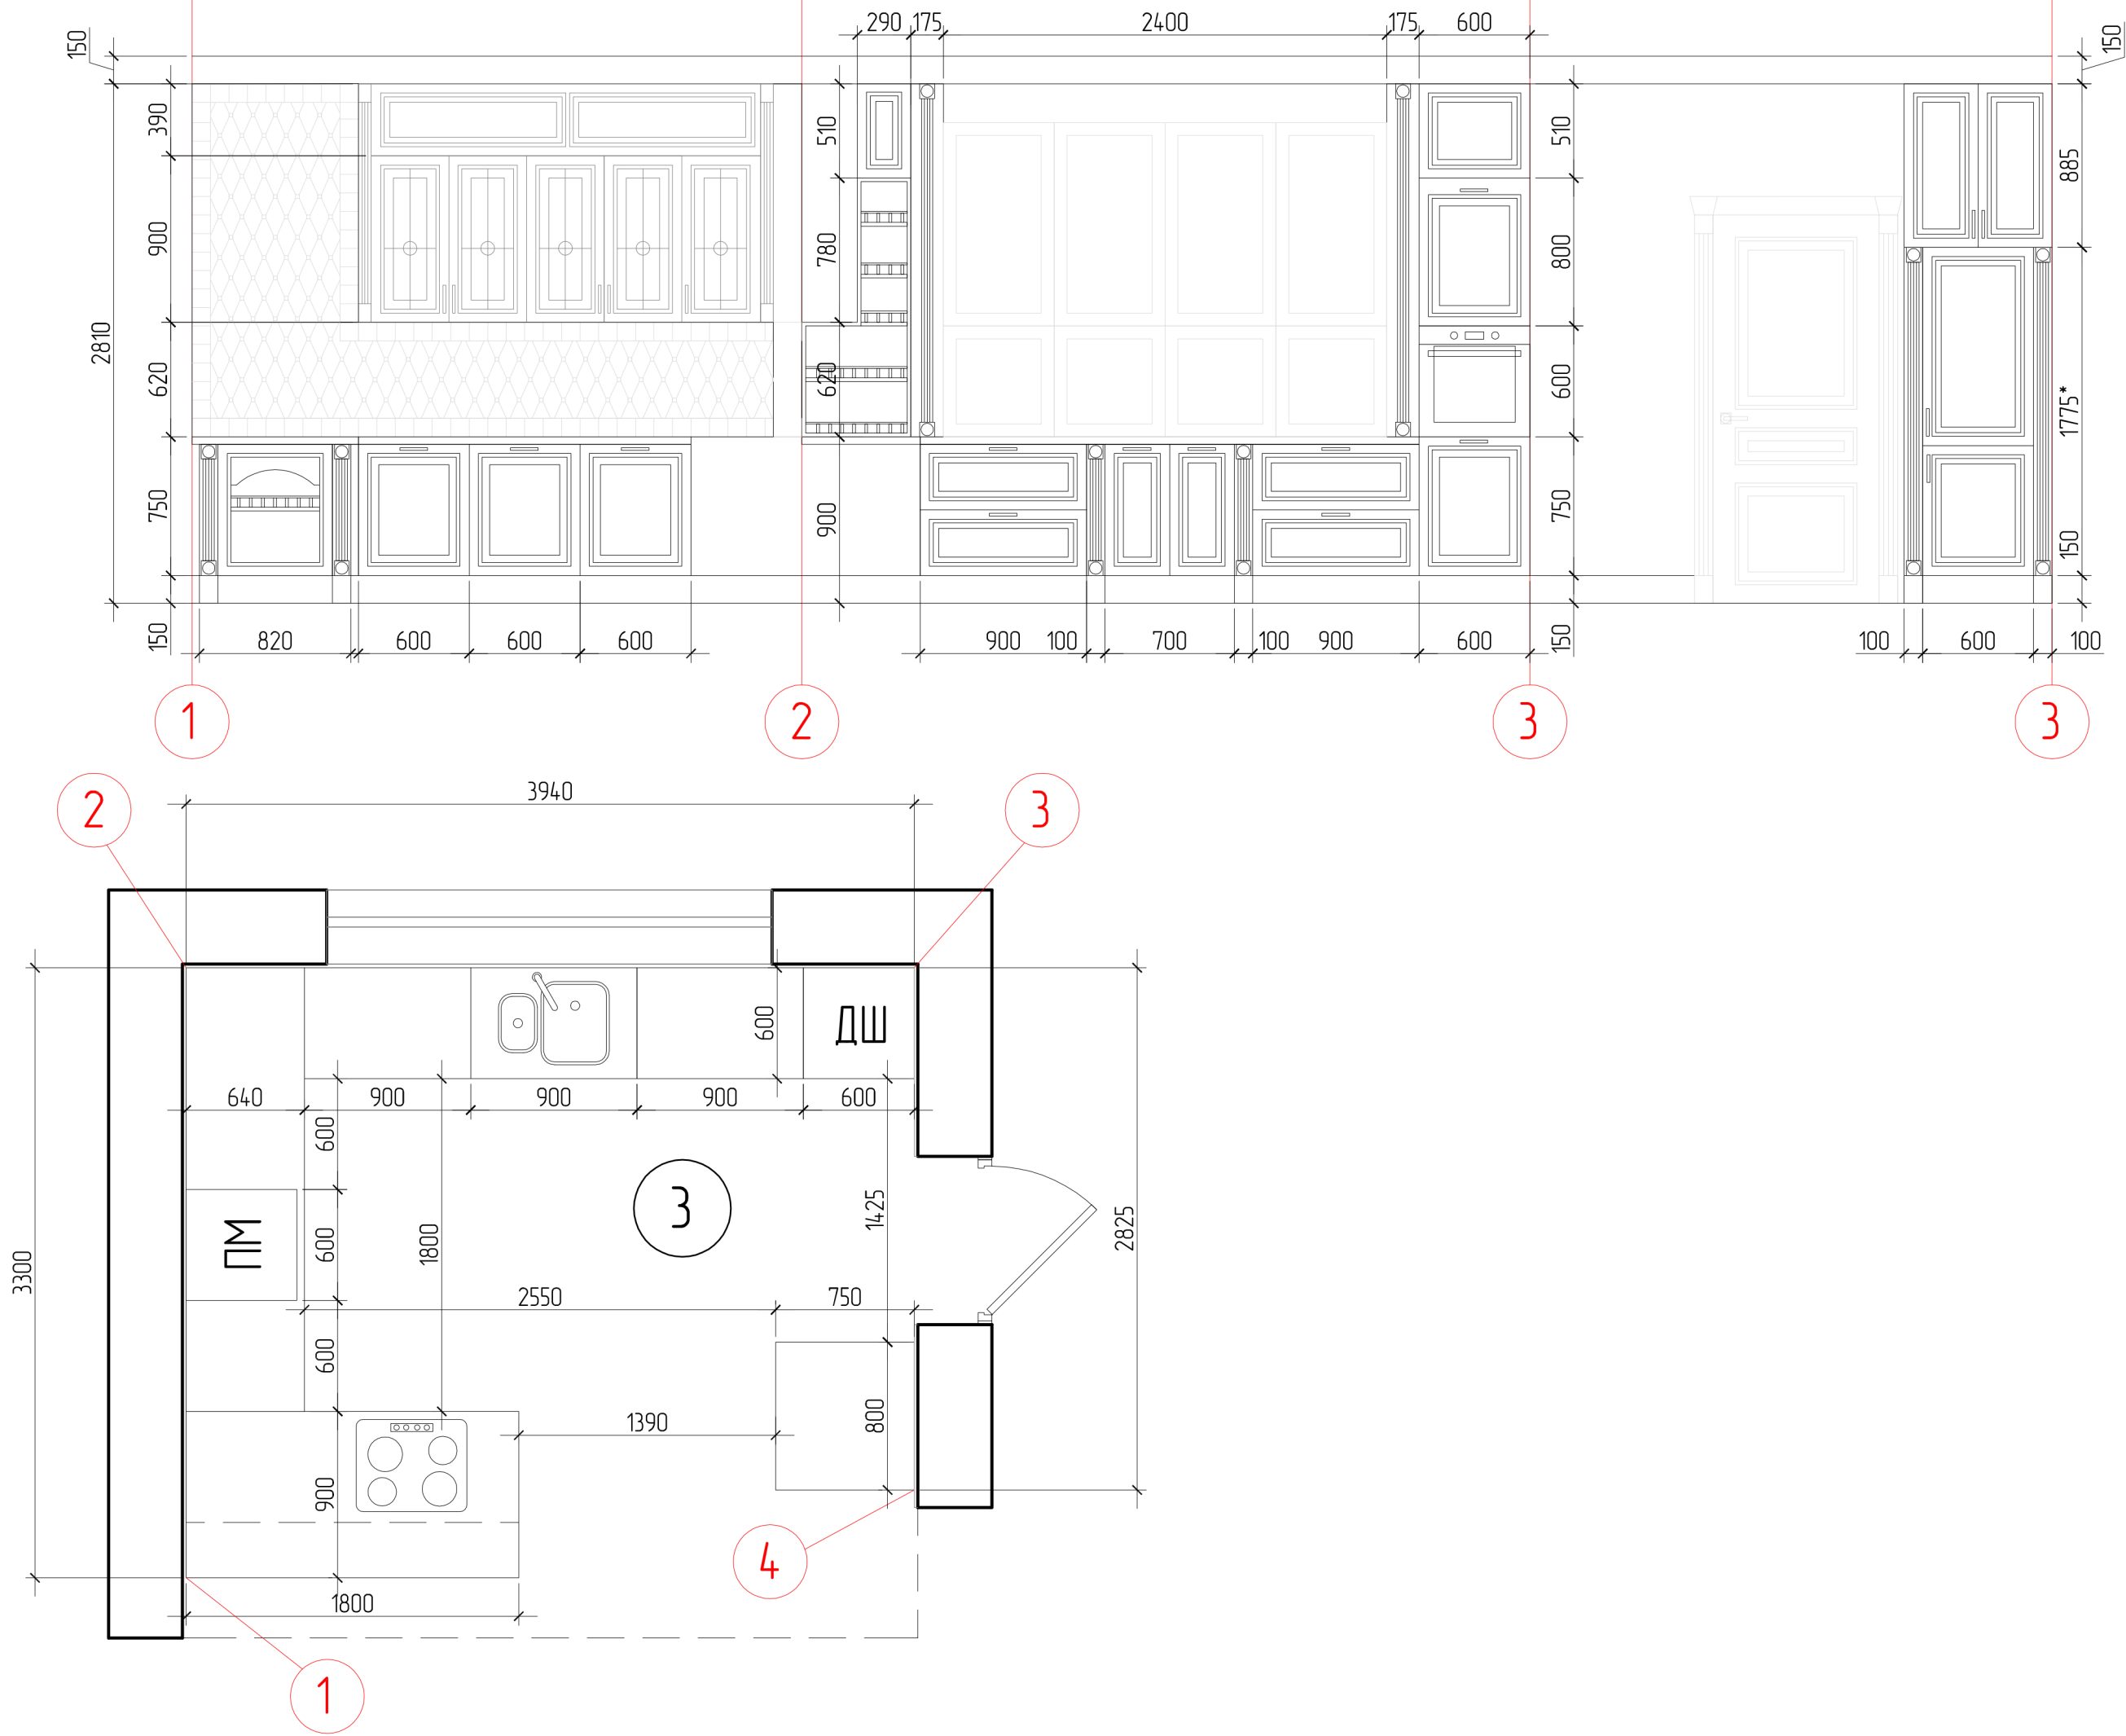

Инф. подл.	Подп. и дата	Взам. инв. N

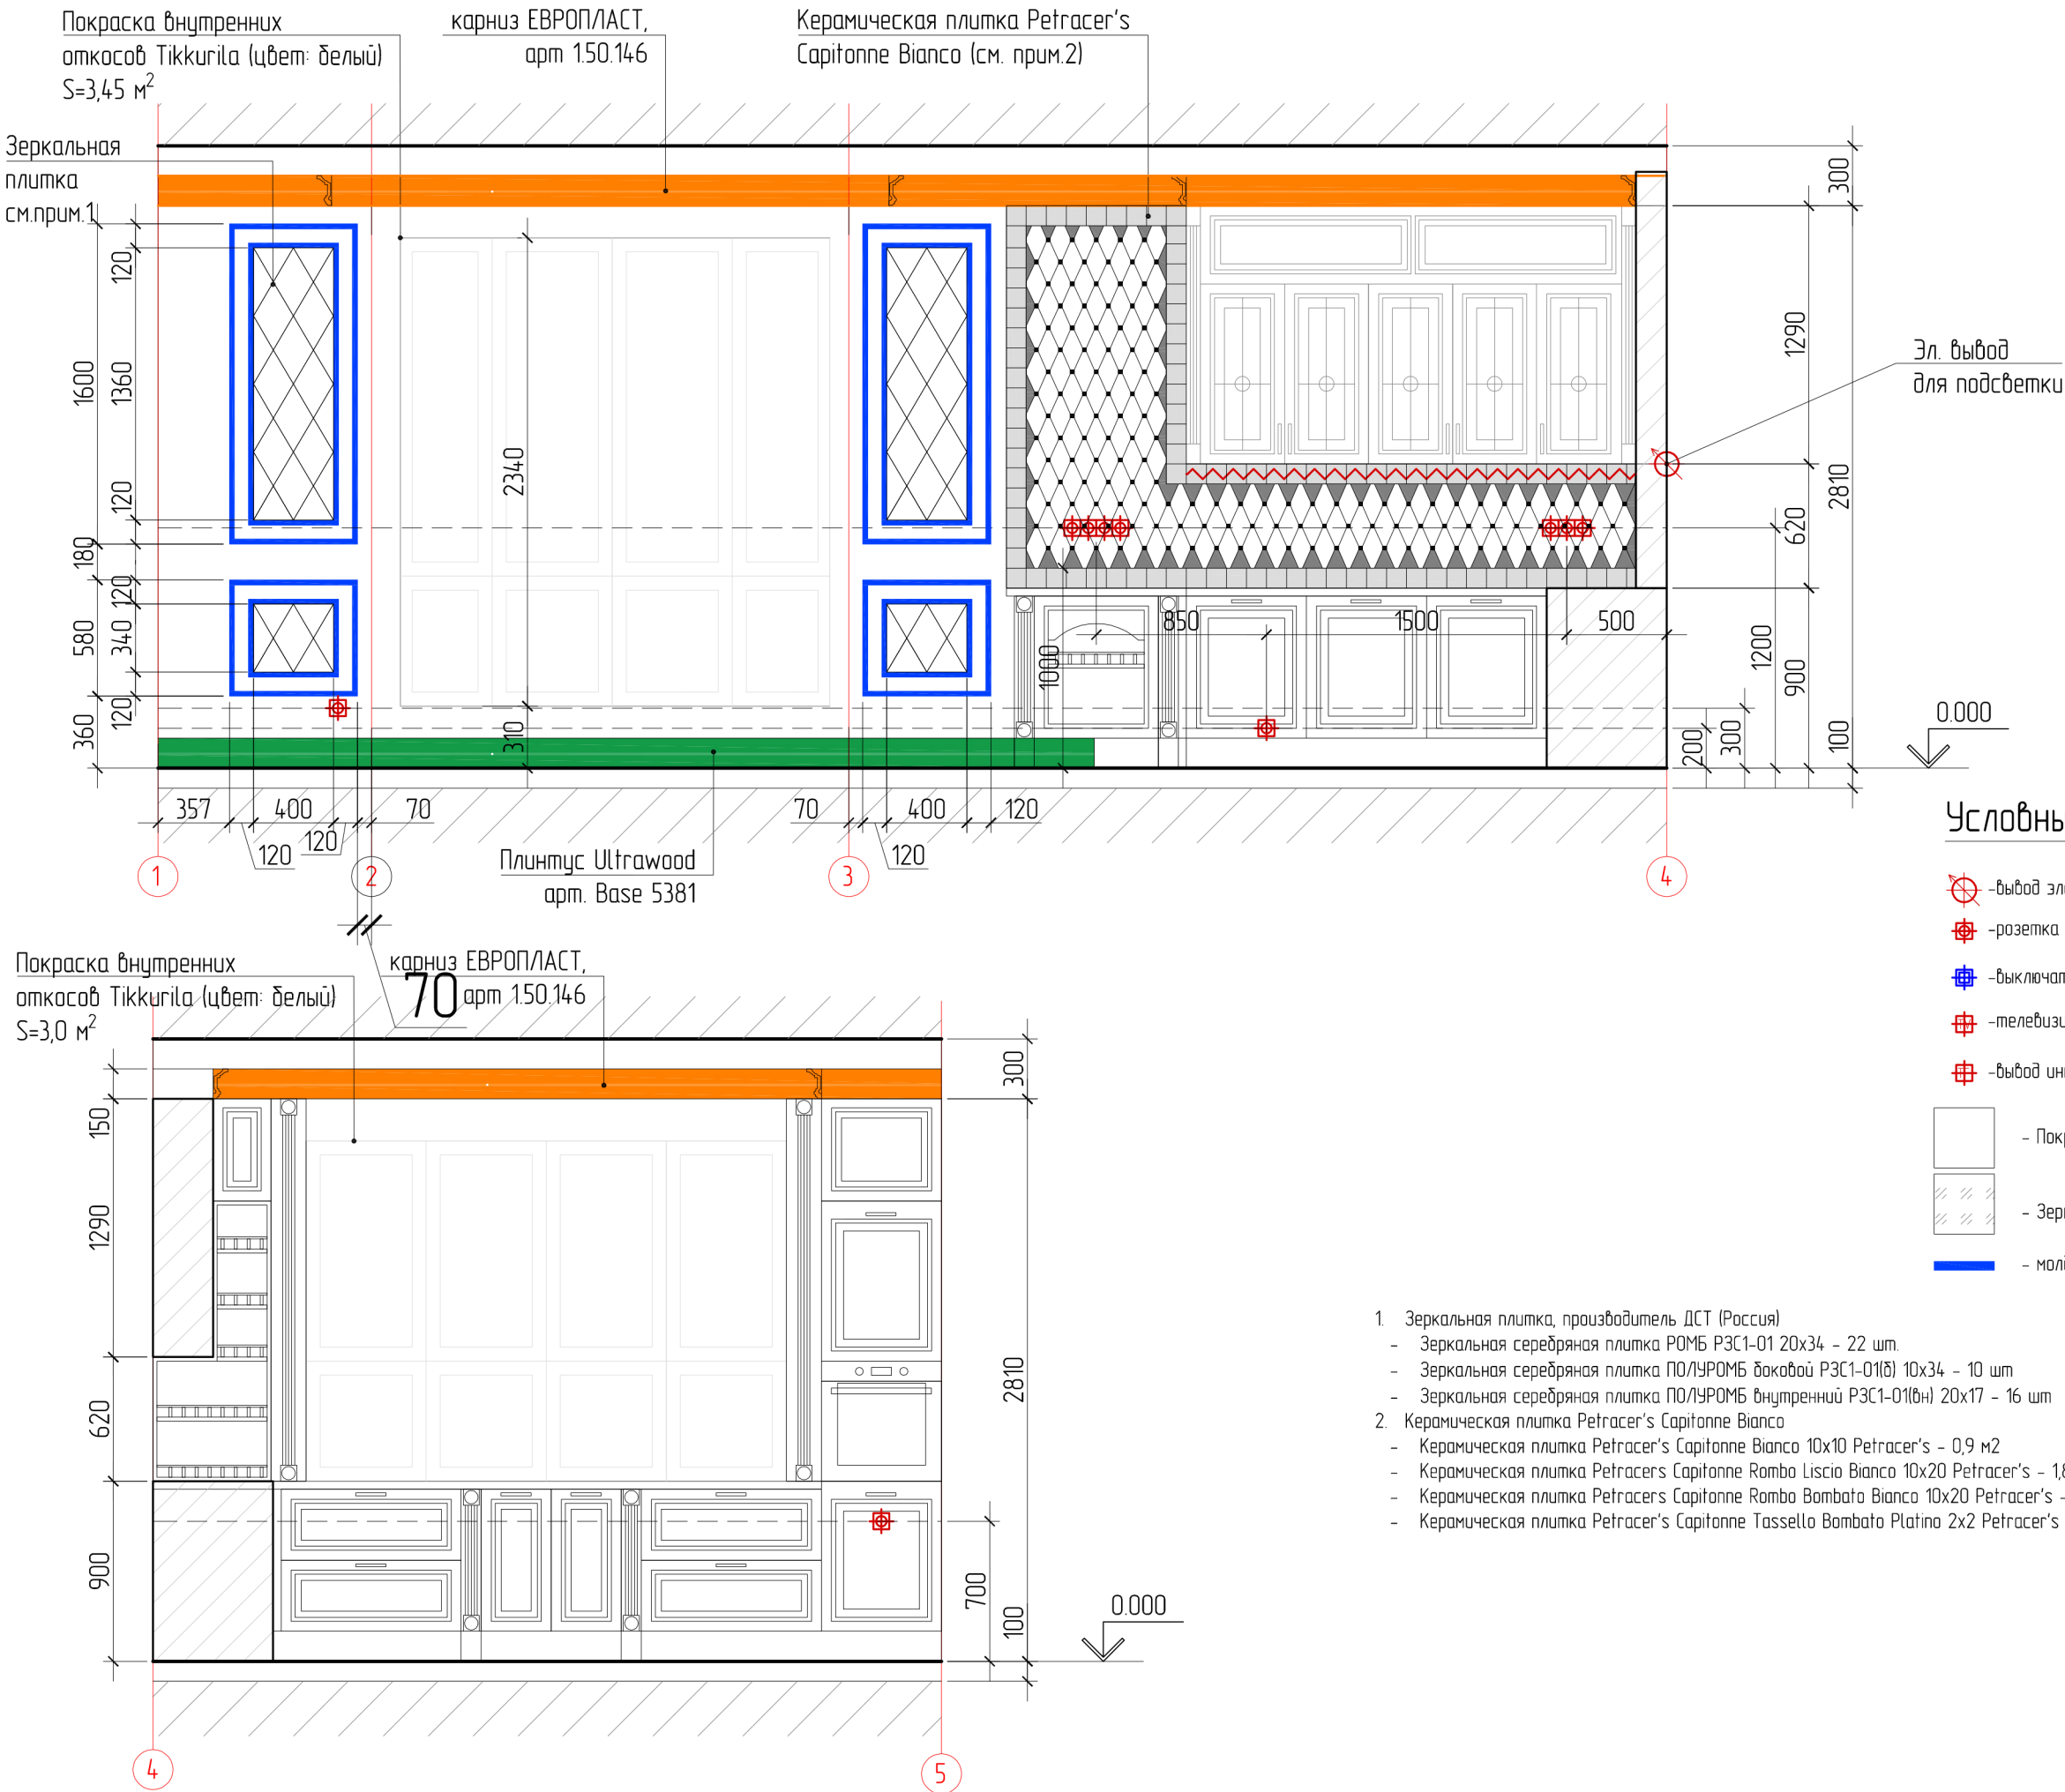


Инв.подл.	Подп. и дата	Взам. инв. N

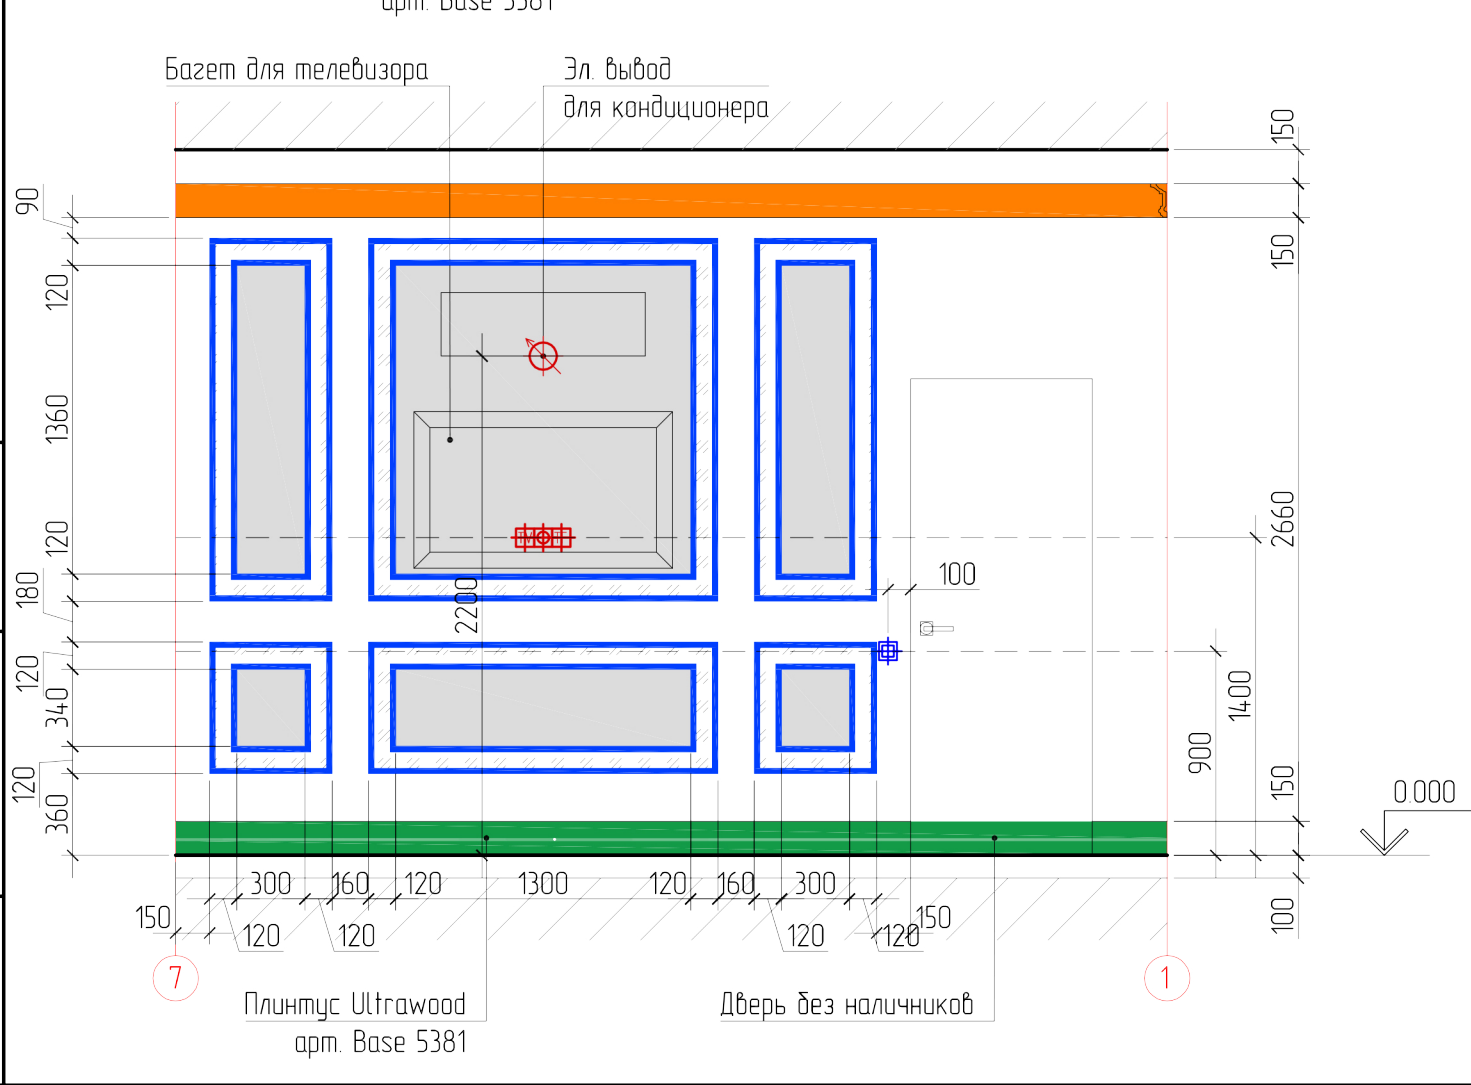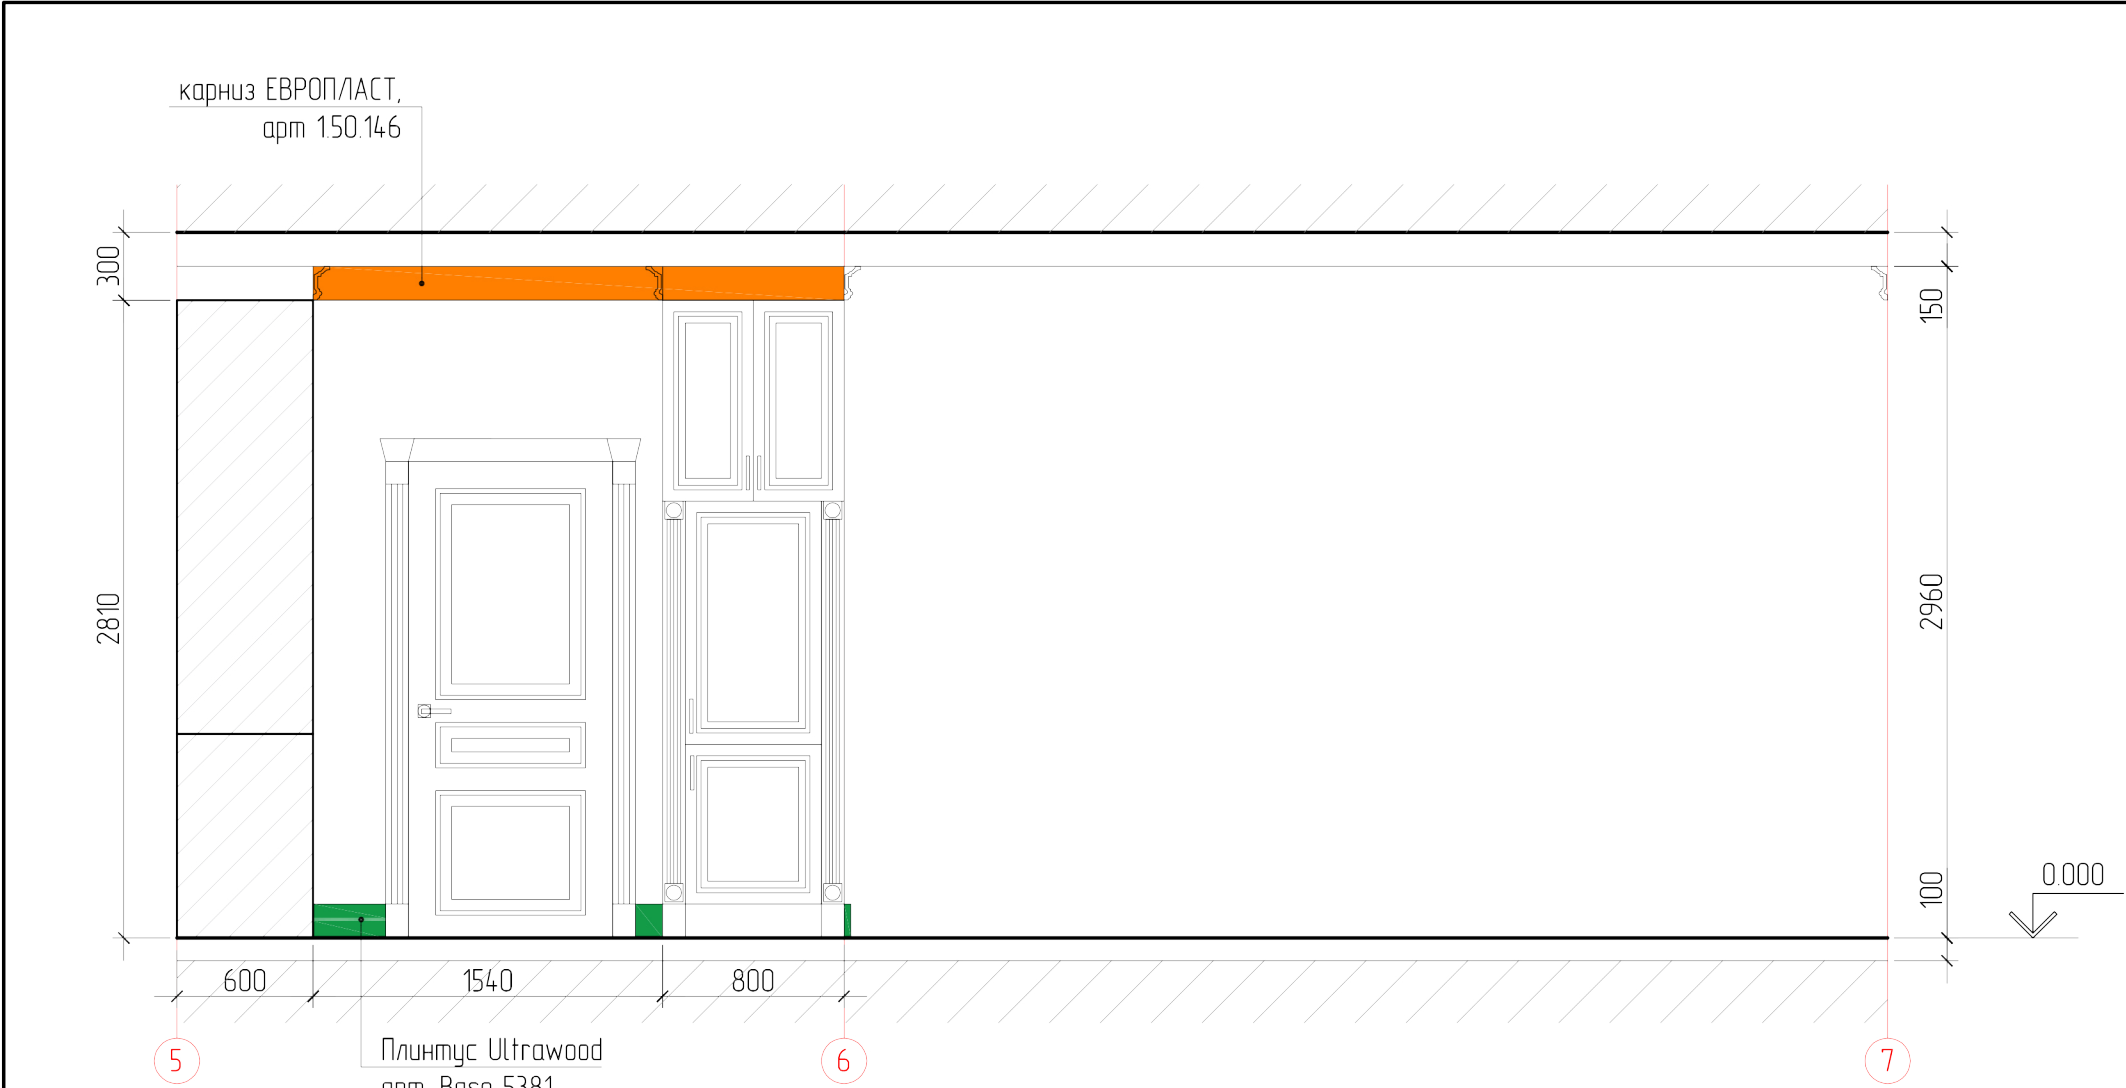


Условные обозначения:

-  - вывод электричества
-  - розетка
-  - выключатель (переключатель)
-  - телевизионный вывод
-  - вывод интернета
-  - Венецианская штукатурка Венето Tikkurila H 487 (светло-серая) - 3,3 м2
-  - Покраска Tikkurila F 497 - 14,7 м2
-  - Зеркало - 15 м2
-  - молдинг ЕВРОПЛАСТ, арт. 151322, 25х12 мм - 42,5 п.м.

Инв.№ подл.	Подп. и дата	Взам. инв. №

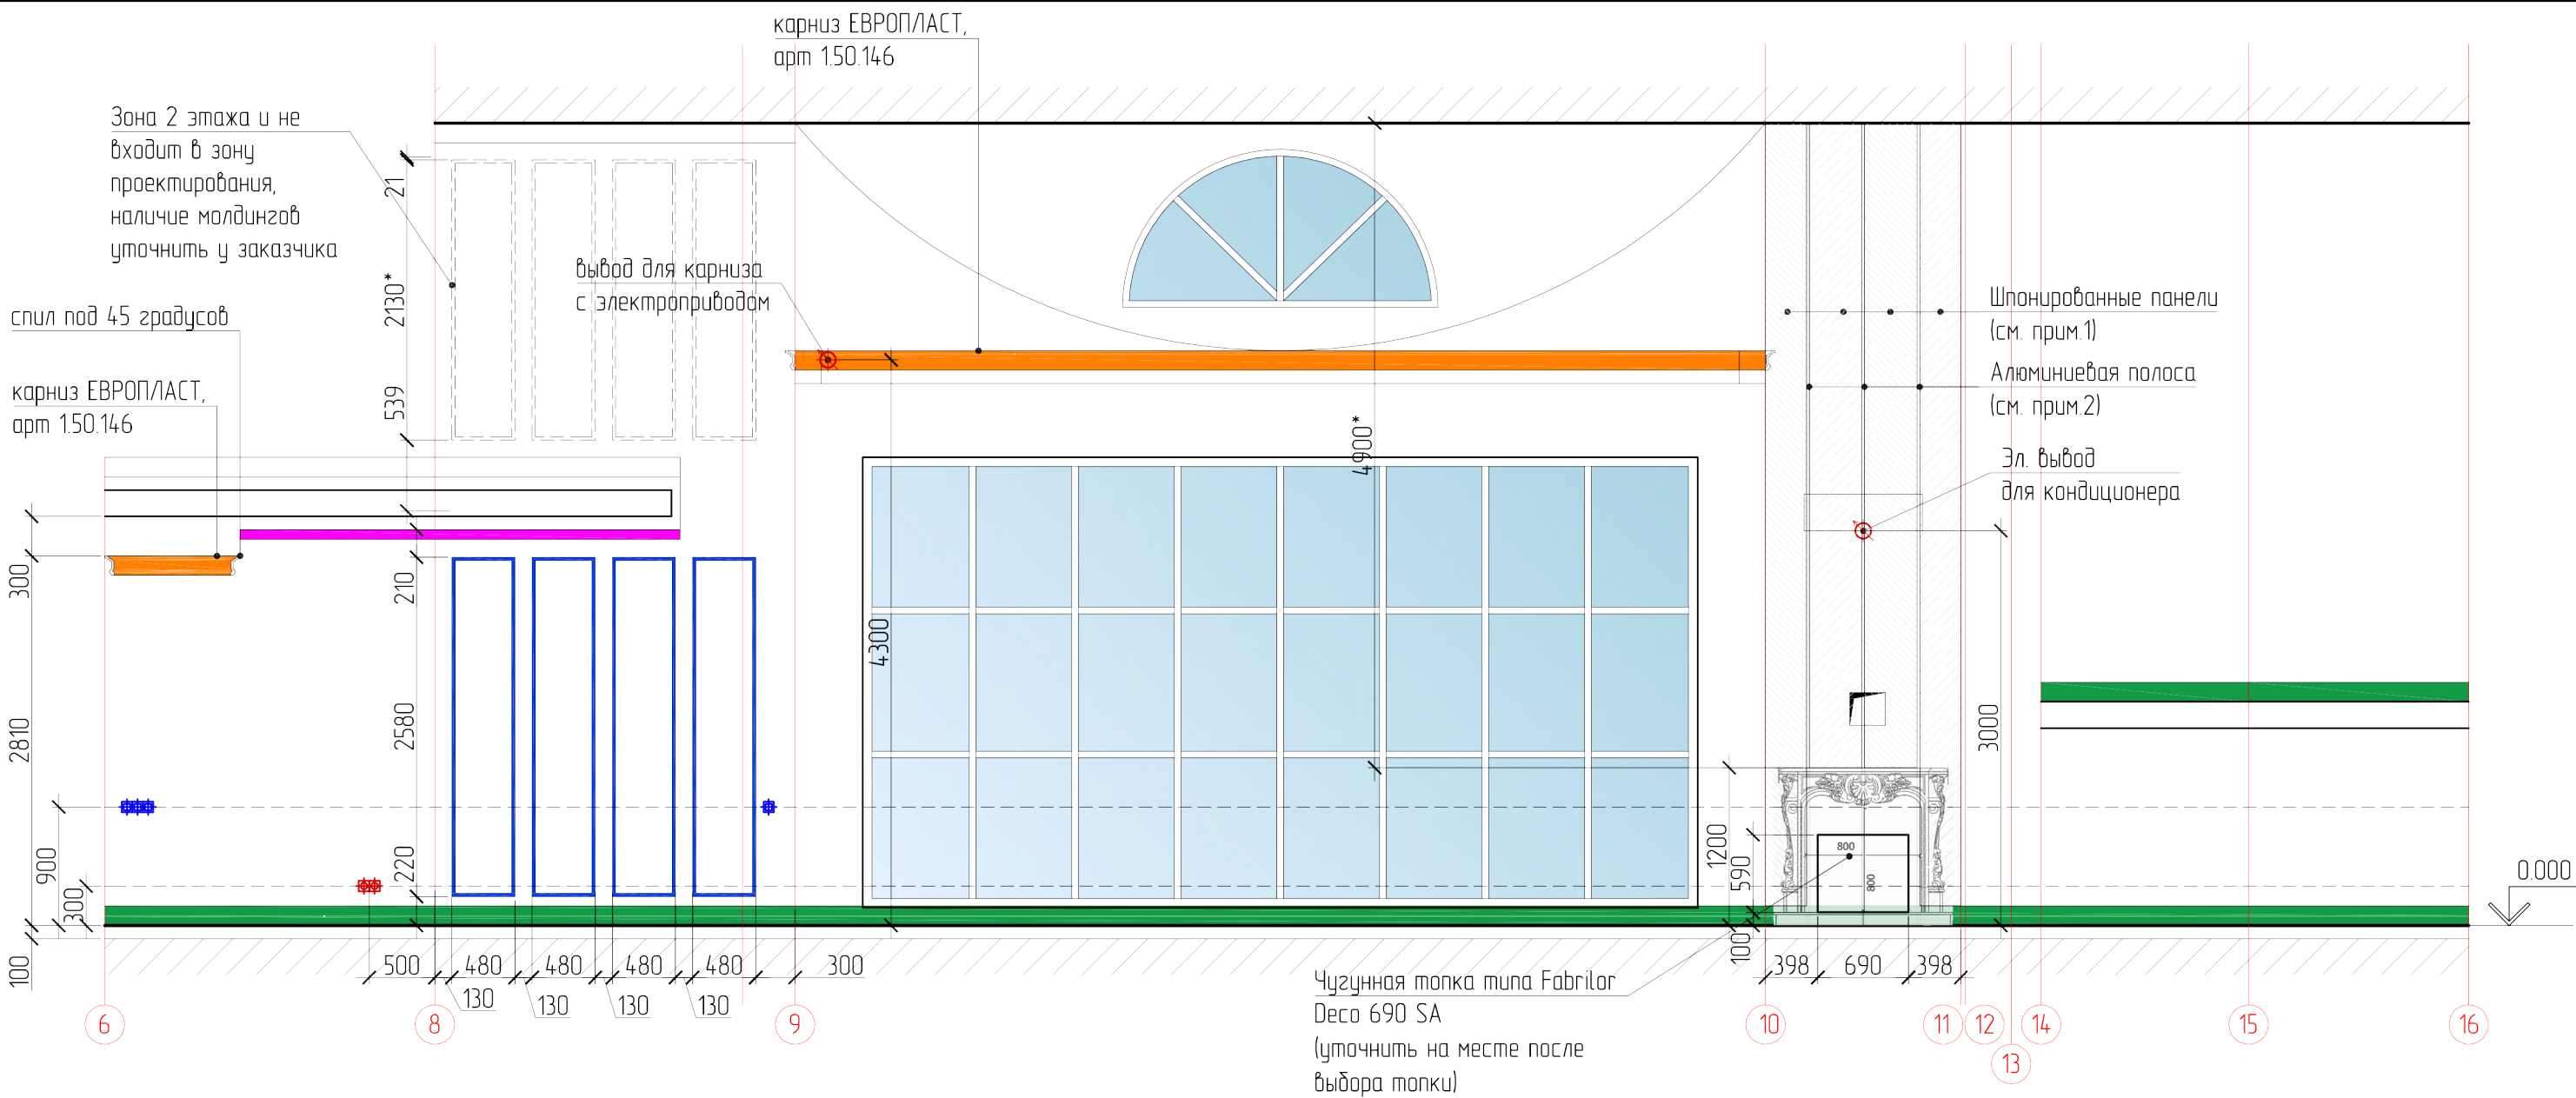

Фрагмент 3.
Развертка стен декоративной перегородки

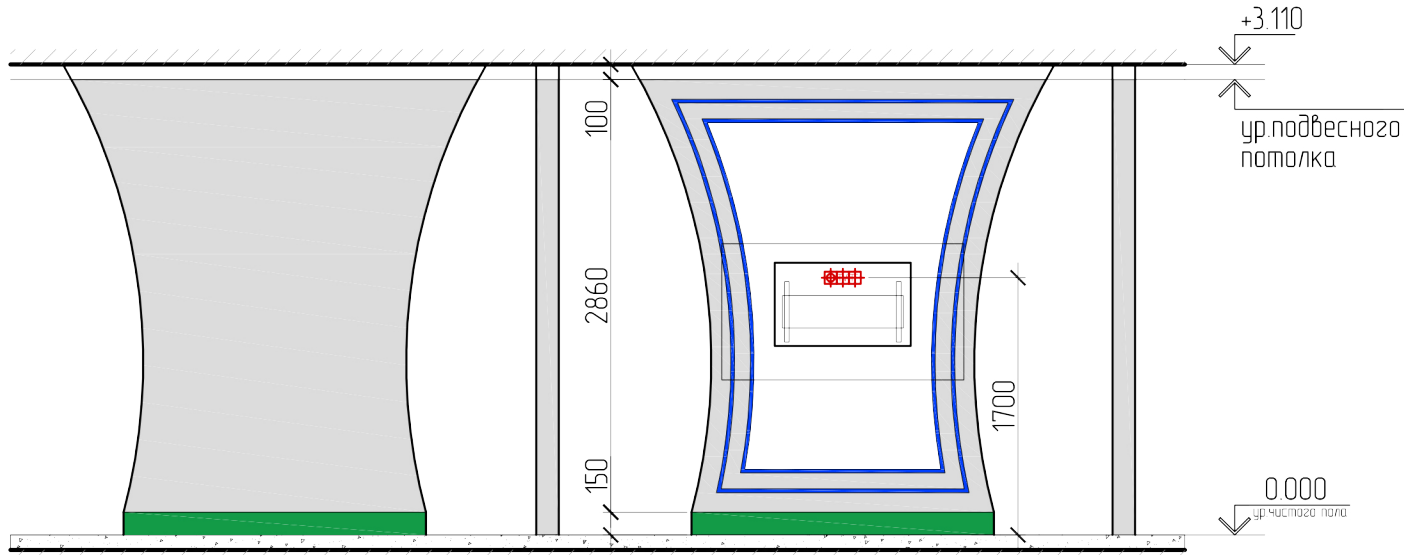


Условные обозначения:

- вывод электричества
- розетка
- выключатель (переключатель)
- телевизионный вывод
- вывод интернета

- Покраска Tikkurila F 497 - 68,1 м2
- Венецианская штукатурка Венето Tikkurila H 487 (светло-серая) - 8,8 м2
- молдинг ЕВРОПЛАСТ, арт. 151.322, 25х12 мм - 24,5 п.м.

- Шпонированные панели, цвет-цвет ступеней лестницы. Площадь, S=7,6 м2. Размеры уточнить перед изготовлением.
- Алюминиевая полоса шириной 20мм, хром, длина 3шт по 4,9 м (14,7 п.м.). Длину уточнить по месту перед изготовлением шпонированных панелей

Инв.подл.	Подп. и дата	Взам. инв. N

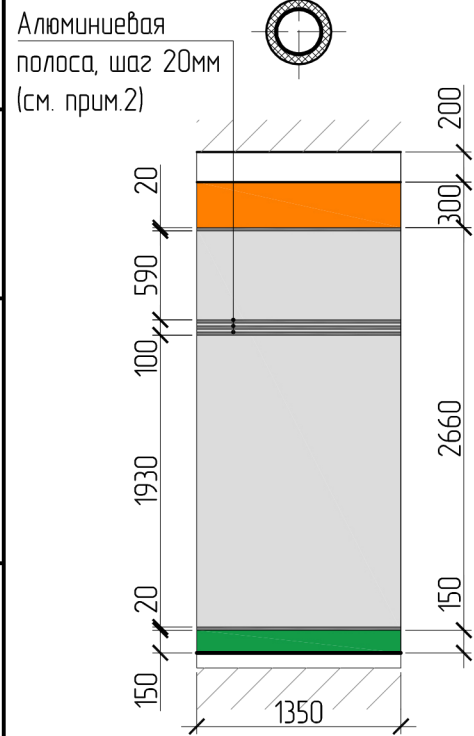

Фрагмент 2
Развертка колонн

Условные обозначения:

-  - вывод электричества
-  - розетка
-  - выключатель (переключатель)
-  - телевизионный вывод
-  - вывод интернета
-  - Покраска Tikkurila F 497 - 50,2 м2
-  - Венецианская штукатурка Венето Tikkurila H 487 (светло-серая) - 7,2 м2
-  - молдинг ЕВРОПЛАСТ, арт 151.322, 25х12 мм - 108,7 п.м.

1. Алюминиевая полоса шириной 20мм, хром, длина 3шт по 1,35 м (4,05 п.м.). Длину уточнить по месту